SEZIONE LONGITUDINALE

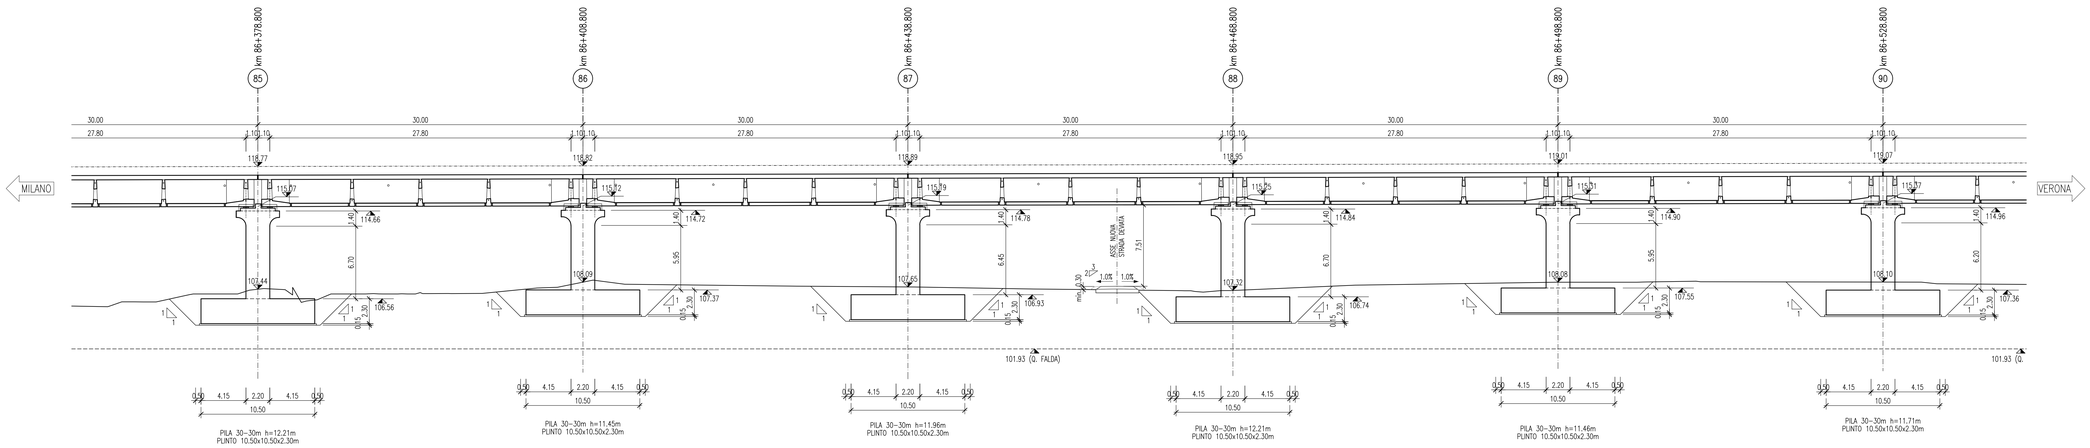

SEZIONE TRASVERSALE TIPO
30M – C.A.P. – DIRETTA

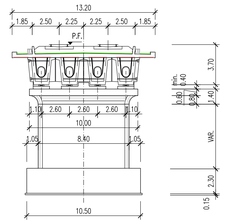

PIANTA FONDAZIONI

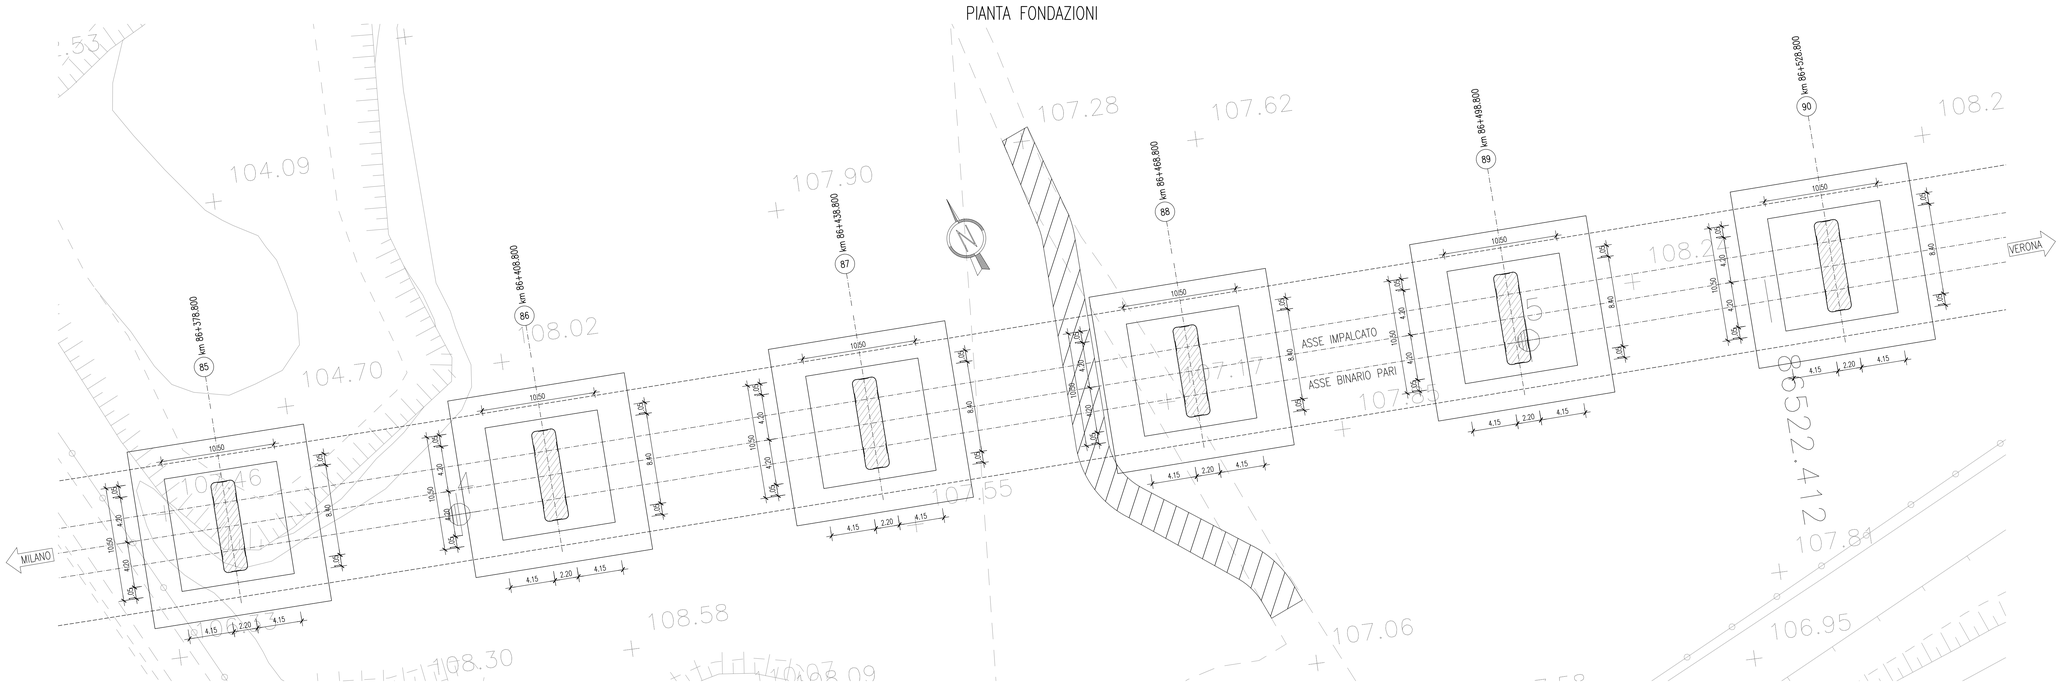

DISEGNI DI RIFERIMENTO

DESCRIZIONE	CODICE
A.C. VIADOTTO GARDESANA RELAZIONE TECNICA E STATICA RELAZIONE TECNICA E STATICA	IN0500DE2CLVI0700001
A.C. VIADOTTO GARDESANA PLANIMETRIA E PROFILO LONGITUDINALE PARTE 1: DA SPALLA A A PILA 20	IN0500DE2LTVI0700001
A.C. VIADOTTO GARDESANA PLANIMETRIA E PROFILO LONGITUDINALE PARTE 2: DA PILA 20 A PILA 40	IN0500DE2LTVI0700002
A.C. VIADOTTO GARDESANA PLANIMETRIA E PROFILO LONGITUDINALE PARTE 3: DA PILA 40 A PILA 60	IN0500DE2LTVI0700003
A.C. VIADOTTO GARDESANA PLANIMETRIA E PROFILO LONGITUDINALE PARTE 4: DA PILA 60 A PILA 80	IN0500DE2LTVI0700004
A.C. VIADOTTO GARDESANA PLANIMETRIA E PROFILO LONGITUDINALE PARTE 5: DA PILA 80 A SPALLA B	IN0500DE2LTVI0700005
A.C. VIADOTTO GARDESANA SEZIONE LONGITUDINALE E PIANTA FONDAZIONI DA SPALLA A A PILA 5	IN0500DE2ZSVI0700001
A.C. VIADOTTO GARDESANA SEZIONE LONGITUDINALE E PIANTA FONDAZIONI DA PILA 5 A PILA 10	IN0500DE2ZSVI0700002
A.C. VIADOTTO GARDESANA SEZIONE LONGITUDINALE E PIANTA FONDAZIONI DA PILA 10 A PILA 15	IN0500DE2ZSVI0700003
A.C. VIADOTTO GARDESANA SEZIONE LONGITUDINALE E PIANTA FONDAZIONI DA PILA 15 A PILA 20	IN0500DE2ZSVI0700004
A.C. VIADOTTO GARDESANA SEZIONE LONGITUDINALE E PIANTA FONDAZIONI DA PILA 20 A PILA 25	IN0500DE2ZSVI0700005
A.C. VIADOTTO GARDESANA SEZIONE LONGITUDINALE E PIANTA FONDAZIONI DA PILA 25 A PILA 30	IN0500DE2ZSVI0700006
A.C. VIADOTTO GARDESANA SEZIONE LONGITUDINALE E PIANTA FONDAZIONI DA PILA 30 A PILA 35	IN0500DE2ZSVI0700007
A.C. VIADOTTO GARDESANA SEZIONE LONGITUDINALE E PIANTA FONDAZIONI DA PILA 35 A PILA 40	IN0500DE2ZSVI0700008
A.C. VIADOTTO GARDESANA SEZIONE LONGITUDINALE E PIANTA FONDAZIONI DA PILA 40 A PILA 45	IN0500DE2ZSVI0700009
A.C. VIADOTTO GARDESANA SEZIONE LONGITUDINALE E PIANTA FONDAZIONI DA PILA 45 A PILA 50	IN0500DE2ZSVI0700010
A.C. VIADOTTO GARDESANA SEZIONE LONGITUDINALE E PIANTA FONDAZIONI DA PILA 50 A PILA 55	IN0500DE2ZSVI0700011
A.C. VIADOTTO GARDESANA SEZIONE LONGITUDINALE E PIANTA FONDAZIONI DA PILA 55 A PILA 60	IN0500DE2ZSVI0700012
A.C. VIADOTTO GARDESANA SEZIONE LONGITUDINALE E PIANTA FONDAZIONI DA PILA 60 A PILA 65	IN0500DE2ZSVI0700013
A.C. VIADOTTO GARDESANA SEZIONE LONGITUDINALE E PIANTA FONDAZIONI DA PILA 65 A PILA 70	IN0500DE2ZSVI0700014
A.C. VIADOTTO GARDESANA SEZIONE LONGITUDINALE E PIANTA FONDAZIONI DA PILA 70 A PILA 75	IN0500DE2ZSVI0700015
A.C. VIADOTTO GARDESANA SEZIONE LONGITUDINALE E PIANTA FONDAZIONI DA PILA 75 A PILA 80	IN0500DE2ZSVI0700016
A.C. VIADOTTO GARDESANA SEZIONE LONGITUDINALE E PIANTA FONDAZIONI DA PILA 80 A PILA 85	IN0500DE2ZSVI0700017
A.C. VIADOTTO GARDESANA SEZIONE LONGITUDINALE E PIANTA FONDAZIONI DA PILA 85 A PILA 90	IN0500DE2ZSVI0700018
A.C. VIADOTTO GARDESANA SEZIONE LONGITUDINALE E PIANTA FONDAZIONI DA PILA 90 A PILA 95	IN0500DE2ZSVI0700019
A.C. VIADOTTO GARDESANA SEZIONE LONGITUDINALE E PIANTA FONDAZIONI DA PILA 95 A PILA 100	IN0500DE2ZSVI0700020
A.C. VIADOTTO GARDESANA SEZIONE LONGITUDINALE E PIANTA FONDAZIONI DA PILA 100 A SPALLA B	IN0500DE2ZSVI0700021
A.C. VIADOTTO GARDESANA PROSPETTO LONGITUDINALE E PIANTA IMPALCATO DA SPALLA A A PILA 5	IN0500DE2PSVI0700001
A.C. VIADOTTO GARDESANA PROSPETTO LONGITUDINALE E PIANTA IMPALCATO DA PILA 5 A PILA 10	IN0500DE2PSVI0700002
A.C. VIADOTTO GARDESANA PROSPETTO LONGITUDINALE E PIANTA IMPALCATO DA PILA 10 A PILA 15	IN0500DE2PSVI0700003
A.C. VIADOTTO GARDESANA PROSPETTO LONGITUDINALE E PIANTA IMPALCATO DA PILA 15 A PILA 20	IN0500DE2PSVI0700004
A.C. VIADOTTO GARDESANA PROSPETTO LONGITUDINALE E PIANTA IMPALCATO DA PILA 20 A PILA 25	IN0500DE2PSVI0700005
A.C. VIADOTTO GARDESANA PROSPETTO LONGITUDINALE E PIANTA IMPALCATO DA PILA 25 A PILA 30	IN0500DE2PSVI0700006
A.C. VIADOTTO GARDESANA PROSPETTO LONGITUDINALE E PIANTA IMPALCATO DA PILA 30 A PILA 35	IN0500DE2PSVI0700007
A.C. VIADOTTO GARDESANA PROSPETTO LONGITUDINALE E PIANTA IMPALCATO DA PILA 35 A PILA 40	IN0500DE2PSVI0700008
A.C. VIADOTTO GARDESANA PROSPETTO LONGITUDINALE E PIANTA IMPALCATO DA PILA 40 A PILA 45	IN0500DE2PSVI0700009
A.C. VIADOTTO GARDESANA PROSPETTO LONGITUDINALE E PIANTA IMPALCATO DA PILA 45 A PILA 50	IN0500DE2PSVI0700010
A.C. VIADOTTO GARDESANA PROSPETTO LONGITUDINALE E PIANTA IMPALCATO DA PILA 50 A PILA 55	IN0500DE2PSVI0700011
A.C. VIADOTTO GARDESANA PROSPETTO LONGITUDINALE E PIANTA IMPALCATO DA PILA 55 A PILA 60	IN0500DE2PSVI0700012
A.C. VIADOTTO GARDESANA PROSPETTO LONGITUDINALE E PIANTA IMPALCATO DA PILA 60 A PILA 65	IN0500DE2PSVI0700013
A.C. VIADOTTO GARDESANA PROSPETTO LONGITUDINALE E PIANTA IMPALCATO DA PILA 65 A PILA 70	IN0500DE2PSVI0700014
A.C. VIADOTTO GARDESANA PROSPETTO LONGITUDINALE E PIANTA IMPALCATO DA PILA 70 A PILA 75	IN0500DE2PSVI0700015
A.C. VIADOTTO GARDESANA PROSPETTO LONGITUDINALE E PIANTA IMPALCATO DA PILA 75 A PILA 80	IN0500DE2PSVI0700016
A.C. VIADOTTO GARDESANA PROSPETTO LONGITUDINALE E PIANTA IMPALCATO DA PILA 80 A PILA 85	IN0500DE2PSVI0700017
A.C. VIADOTTO GARDESANA PROSPETTO LONGITUDINALE E PIANTA IMPALCATO DA PILA 85 A PILA 90	IN0500DE2PSVI0700018
A.C. VIADOTTO GARDESANA PROSPETTO LONGITUDINALE E PIANTA IMPALCATO DA PILA 90 A PILA 95	IN0500DE2PSVI0700019
A.C. VIADOTTO GARDESANA PROSPETTO LONGITUDINALE E PIANTA IMPALCATO DA PILA 95 A PILA 100	IN0500DE2PSVI0700020
A.C. VIADOTTO GARDESANA PROSPETTO LONGITUDINALE E PIANTA IMPALCATO DA PILA 100 A SPALLA B	IN0500DE2PSVI0700021
A.C. VIADOTTO GARDESANA OPERE PROVVISIONALI DI SOSTEGNO DEGLI SCAVI	IN0500DE2DAVI0700001
PLANIMETRIA LINEA A.C. DA KM 83+424.970 A KM 84+224.970	IN0500DE2P7IF0001071
PLANIMETRIA LINEA A.C. DA KM 84+224.970 A KM 85+024.970	IN0500DE2P7IF0001072
PLANIMETRIA LINEA A.C. DA KM 85+024.970 A KM 85+824.970	IN0500DE2P7IF0001073
PLANIMETRIA LINEA A.C. DA KM 85+824.970 A KM 86+624.970	IN0500DE2P7IF0001074
PLANIMETRIA LINEA A.C. DA KM 86+624.970 A KM 87+424.970	IN0500DE2P7IF0001075
SEZIONI TRASVERSALI LINEA A.C. DA KM 83+330.000 A KM 87+007.600	IN0500DE2W9IF0001109
SEZIONI TRASVERSALI LINEA A.C. DA KM 87+050.000 A KM 87+250.000	IN0500DE2W9IF0001110
SEZIONI TRASVERSALI LINEA A.C. DA KM 87+300.000 A KM 87+550.000	IN0500DE2W9IF0001111
PROFILO LONGITUDINALE-ASSE LINEA A.C. DA KM 81+424.970 A KM 90+424.970	IN0500DE2SFSF0001007
A.C. VIADOTTI TIPOLOGICI – RIFERIMENTI AGLI ELABORATI TIPOLOGICI IMPALCATI-SPALLE-PILE	IN0500DE2QXVI0000002
RELAZIONE GEOTECNICA VIADOTTO GARDESANA	IN0500DE2RBVI0701X001

NOTE GENERALI

TUTTE LE MISURE SONO ESPRESSE IN m.

LA DIFFERENZA DI QUOTA TRA IL PIANO DI CAMPAGNA E L'ESTRADOSSO DELLA FONDAZIONE, E' STATA ASSUNTA MEDIAMENTE IN 0.50 m.

LE FONDAZIONI DIRETTE SONO PREVISTE SU TERRENO CONSOLIDATO. PER I DETTAGLI SULL'INTERVENTO SI RIMANDA ALLA RELAZIONE GEOTECNICA DELL'OPERA DOC. IN0500DE2RBVI0701X0010

LA PLANIMETRIA RAPPRESENTATA E' VALIDA UNICAMENTE AI FINI DEL PROGETTO DEL VIADOTTO IN OGGETTO.
NELLE O.P. LA LUNGHEZZA DELLE PALANCOLE RIPORTATA E' QUELLA DI INFISSIONE (VEDI TAVOLE TIPOLOGICHE)

COMMITTENTE:

RFI RETE FERROVIARIA ITALIANA
GRUPPO FERROVIE DELLO STATO ITALIANE

ALTA SORVEGLIANZA:

ITALFERR
GRUPPO FERROVIE DELLO STATO ITALIANE

GENERAL CONTRACTOR:

Cepav due

INFRASTRUTTURE FERROVIARIE STRATEGICHE DEFINITE DALLA LEGGE OBIETTIVO N. 443/01

LINEA A.V. /A.C. TORINO - VENEZIA Tratta MILANO - VERONA
Lotto funzionale Brescia-Verona
PROGETTO DEFINITIVO

LINEA A.C. - VIADOTTO GARDESANA - VI07
SEZIONE LONGITUDINALE E PIANTA FONDAZIONI
da Pila 85 a Pila 90

IL PROGETTISTA INTEGRATORE
saipem spa
Direzione Ingegneria Civile Facilities all'ufficio degli Ingegneri della Provincia di Milano
Dott. Ing. PAOLO SANGALLI
Sez.A - n. 541
ed iscritto a verbale nell'albo degli ingegneri di detta Provincia
Tel. 02.52302.1 Fax 02.52302.500
Cod. Fiscale 00825790157

ALTA SORVEGLIANZA ITALFERR

Verificato	Data	Approvato	Data

COMMESSA	LOTTO	FASE	ENTE	TIPO DOC.	OPERA/DISCIPLINA	PROGR.	REV.	SCALA
IN05	00	D	E2	Z9	VI0700	018	0	1:200

PROGETTAZIONE GENERAL CONTRACTOR — Autorizzato/Data

Rev.	Data	Descrizione	Redatto	Data	Verificato	Data	Approvato	Data
0	31/03/14	EMISSIONE PER CDS		31/03/14		31/03/14		31/03/14
1								
2								
3								

Consorzio Cepav due
Project Director
Ing. F. Lombardi
Data:

Saipem S.p.a. COMM. 032121 | Data: 31/03/14 | Doc.N. 24932_07.dwg

Progetto cofinanziato dalla Unione Europea

CUP: F81H91000000008

Scala di plot: 1:1