




PROSPETTO EST

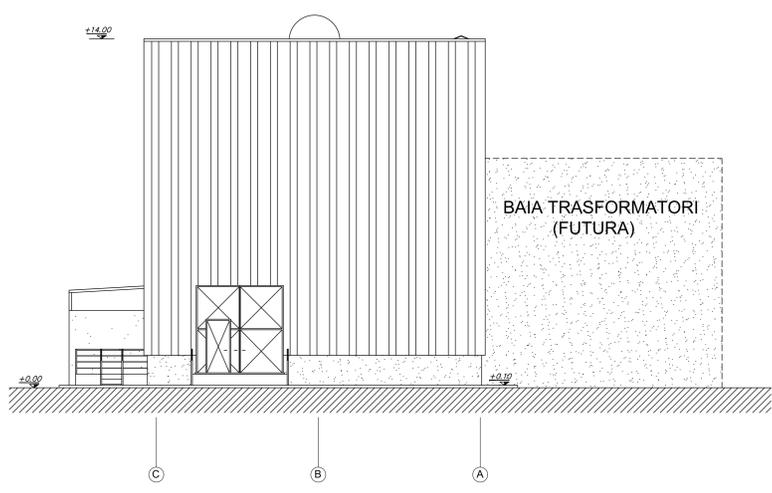


PROSPETTO SUD

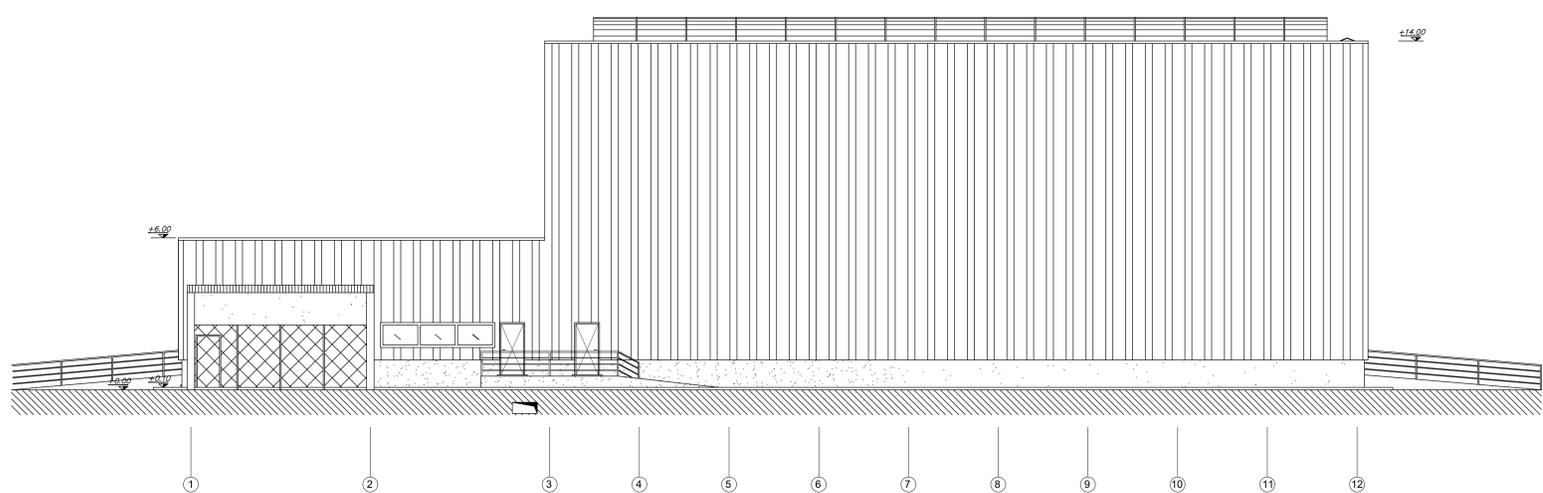

PROSPETTO OVEST

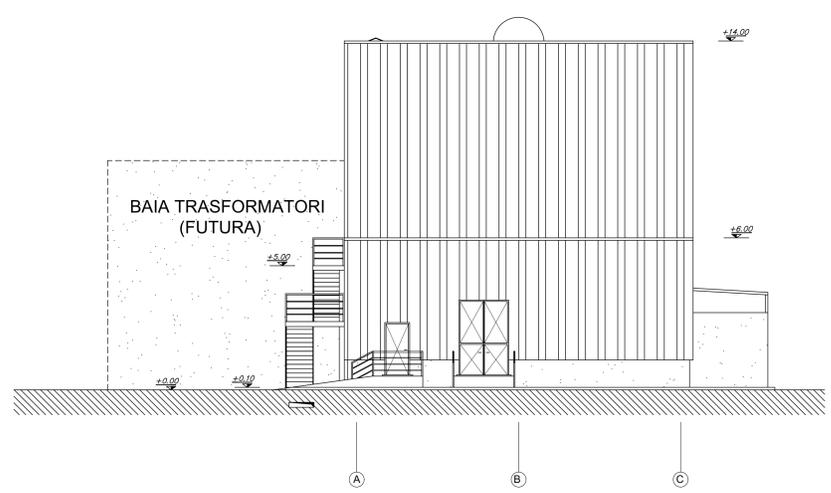

PROSPETTO NORD

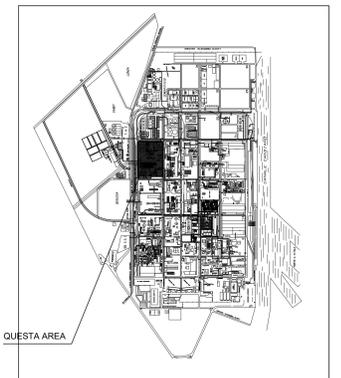

NOTE
 - TUTTE LE DIMENSIONI SONO ESPRESSE IN MILLIMETRI
 - TUTTE LE QUOTE SONO ESPRESSE IN METRI
 - LA QUOTA 0.00 DI PROGETTO E' CONVENZIONALE



DISEGNI DI RIFERIMENTO		NUMERO	
FABBRICATO SOTTOSTAZIONE ELETTRICA - PIANTE		RA01NCFADM10000	
CS-FS	00	Emesso per Enti	D Strano P Carro P Di Siciliano S. Marone
Stato di	16/09/2024	Preparato da	Verificato da
Stato di		Descrizione	Approvato da
Stato di			
Logo: Company e ragione sociale		LCI Activity Code	Identificativo documento Company
Logo: Contractor ragione sociale		Project Code	Identificativo documento contractor
Logo: SAIPEM		Contenuto N. 0291912	647-CC-A-10001_02
SAIPEM		Nome Progetto	1/100
SAIPEM		RAVENNA - NC	Nuovo Ciclo combinato
TITOLO DOCUMENTO		Supera il n.	1/1
FABBRICATO SOTTOSTAZIONE ELETTRICA - PROSPETTI		Area d'intervento	1/1
		Scala	
		Unità d'ispezione	
		Aut. d'ispezione	