



NORD GEOGRAFICO
1721'

NORD STABILIMENTO

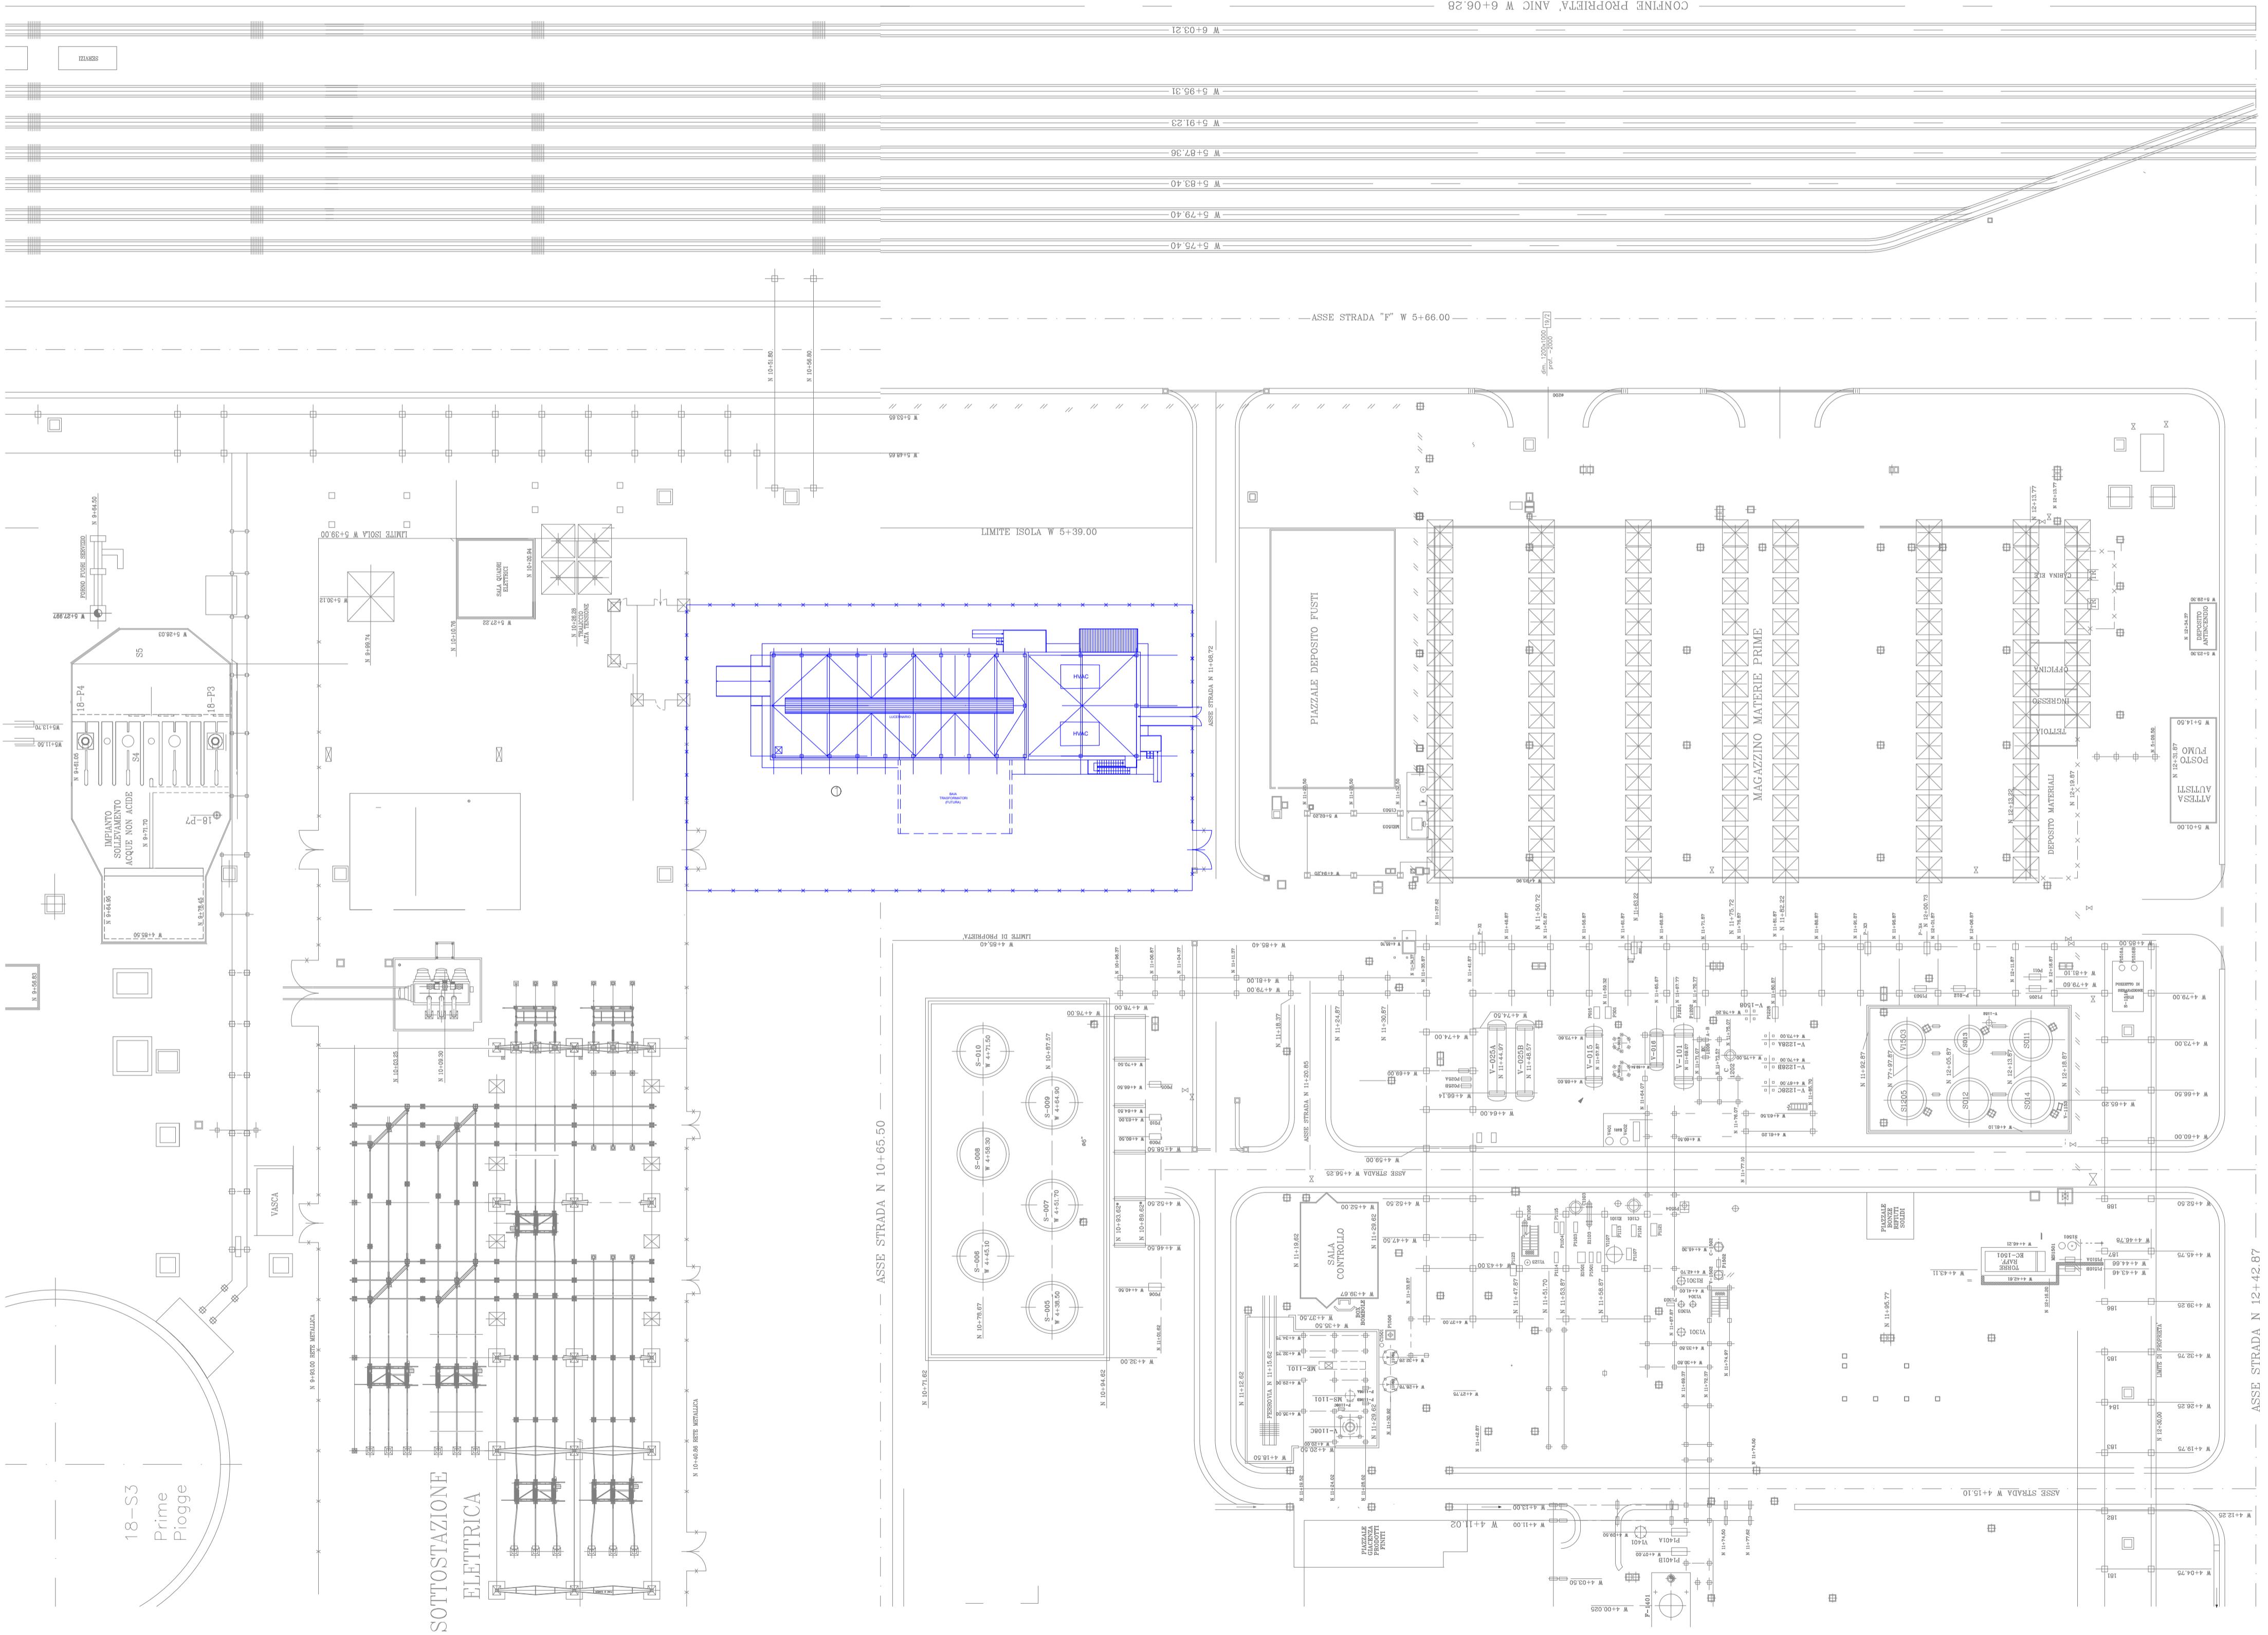

N° DESCRIZIONE
1 FABBRICATO SOTTOSTAZIONE ELETTRICA

SIGLA
B

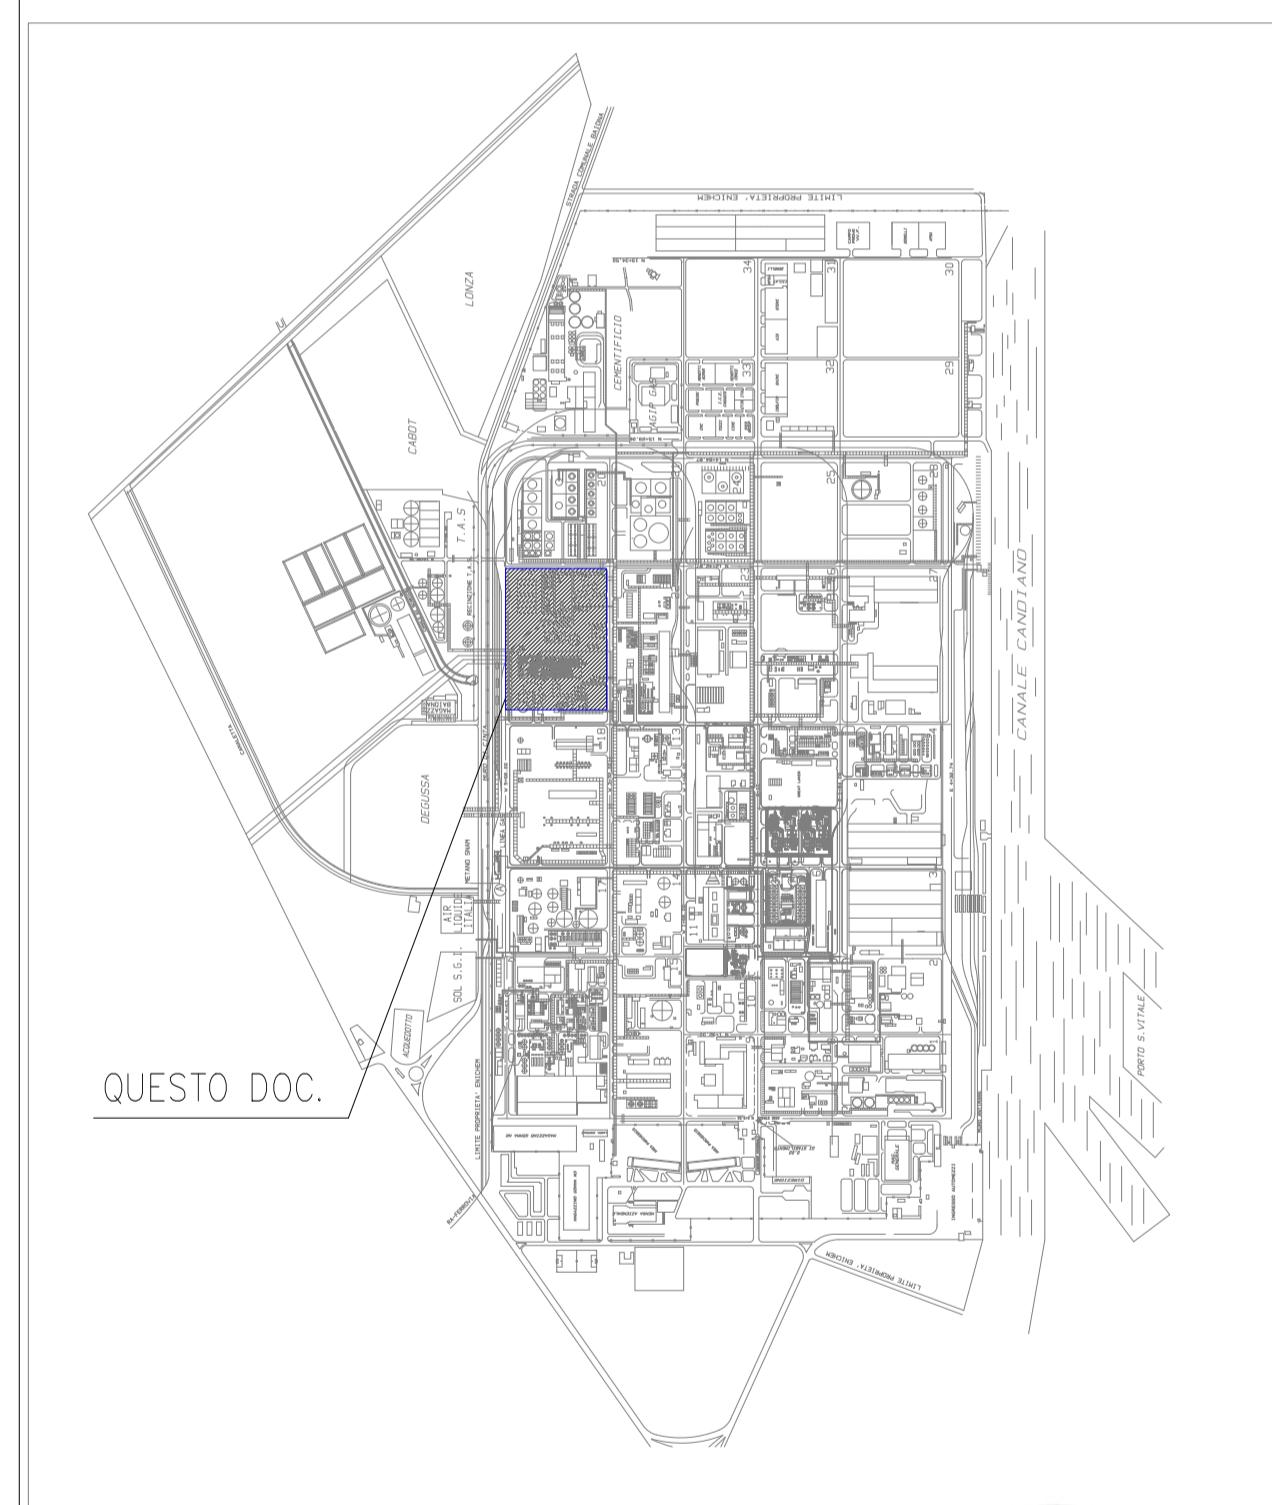

PIANTA CHIAVE



DISEGNI DI RIFERIMENTO				N.	
PLANIMETRIA GENERALE DI SITO - UBICAZIONE INTERVENTI				RA01NCFTDG62030	
CS-FS	00	12/09/2024	Emissione per Enti	S.Barbieri	A.Pappalardo
Stato di validità	Numero di revisione	Data	P.Di Stefano	S.Maronese	Preparato da
Indice di revisione			Verificato da		Approvato da
Logo Company e ragione sociale	LCI Activity Code	Identificativo documento Company:			
eni power	IT-2024-0104	RA01NCFTDG62033			
Logo Contractor e ragione sociale	Project Code	Ordine di lavoro N°: 510021689			
SAIPEM	000646	000-GB-B-62033_01			
Facility and Sub Facility Name	Nome Progetto	Contratto N°: 02291212	Scala		
RAVENNA - NC	NUOVO CICLO COMBINATO		1:500	foglio / di	1/1
Titolo documento					
PLANIMETRIA AREA SOTTOSTAZIONE ELETTRICA					
Supera il N°					
Supera di N°					
Area d'impianto n.a.					
Unità d'impianto n.a.					