PROFILO LONGITUDINALE

VIADOTTO GARZA
(Km 90+352.270 – 90+475.070)

No. 3 CAMPATE DA 25.00 mt.
No. 1 CAMPATA DA 50.00 mt.

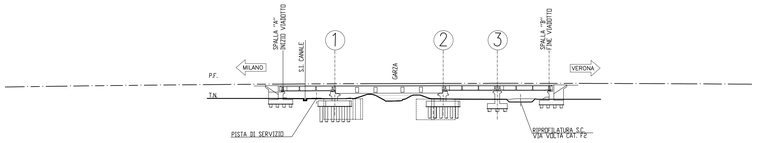

QUOTA PROGETTO	112.59	113.27	113.41	112.28	113.41	112.28
QUOTA TERRENO	112.59	112.33	113.41	112.28	113.41	112.28
DISTANZA PARZIALE		23.90	50.00	25.00	23.90	
PROGRESSIVA	90+352.78	90+376.78	90+426.78	90+451.78	90+475.68	
ETTOMETRICA						

PLANIMETRIA – sc. 1:1000

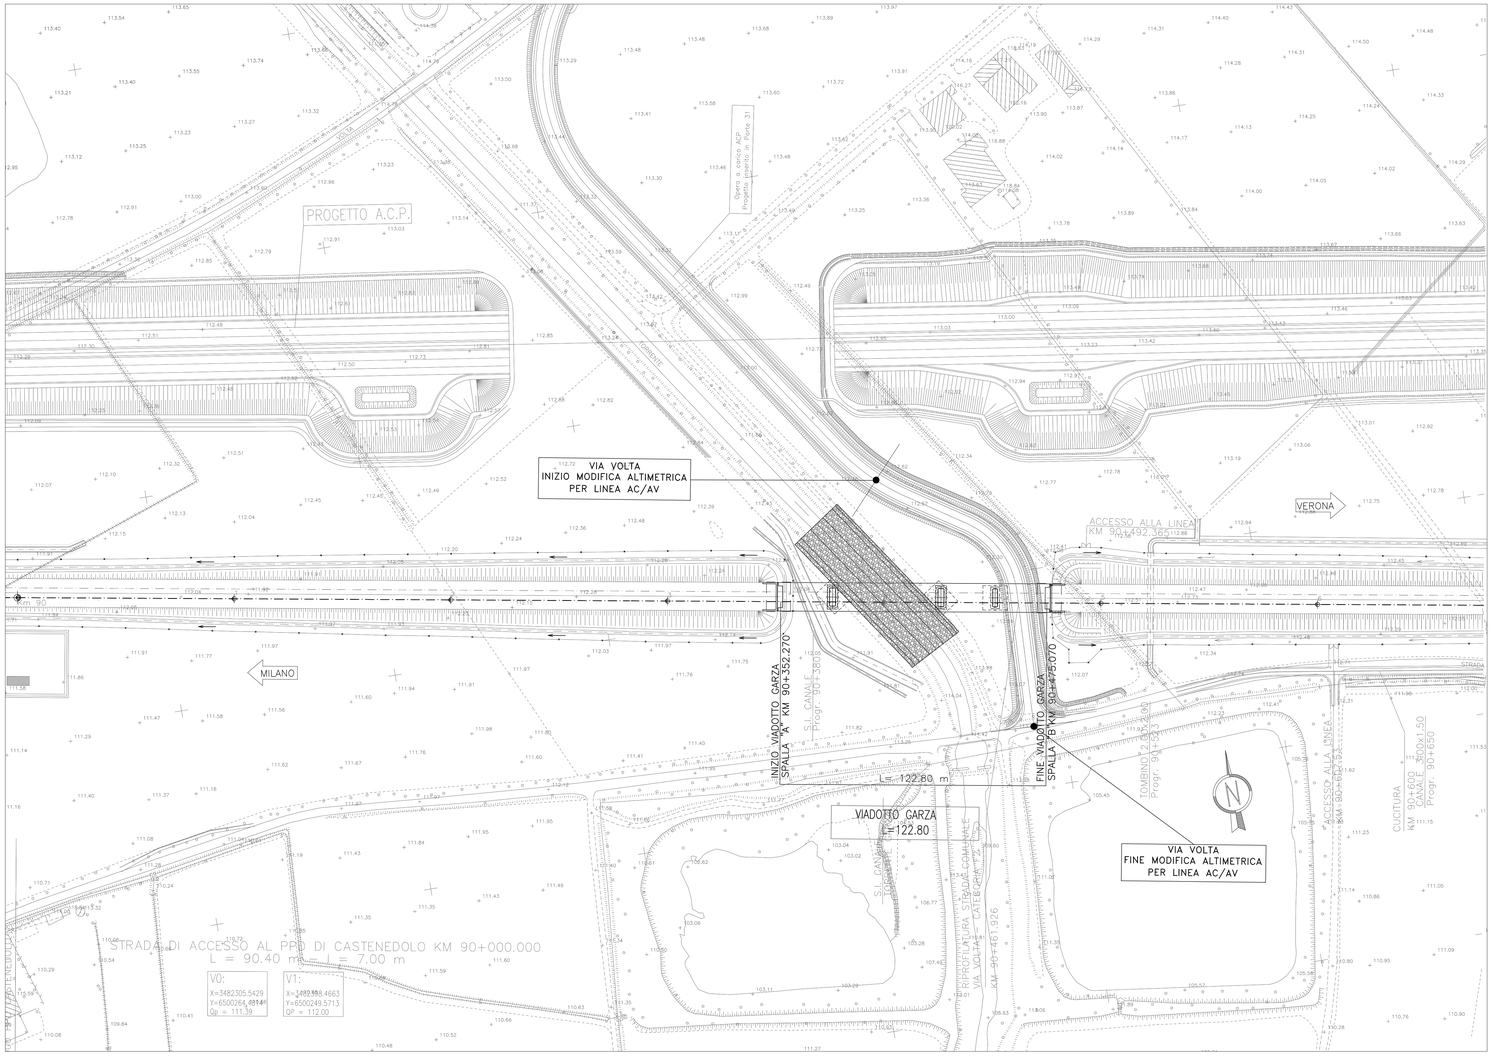

ELABORATI DI RIFERIMENTO

DESCRIZIONE	CODICE N.
PLANIMETRIA LINEA A.C. DA KM 89+824.970 A KM 90+624.970	IN0500E2P7IF0001079
PROFILO LONGITUDINALE LINEA A.C. DA KM 90+300.000 A KM 91+200.000	IN0500E2P7IF0001070
RELAZIONE TECNICA	IN0500E2CLVI0800001
PROSPETTO LONGITUDINALE E PIANTA IMPALCATO	IN0500E2P9VI0800001
SEZIONE LONGITUDINALE E PIANTA FONDAZIONI	IN0500E2Z9VI0800001
VIA VOLTA – RELAZIONE DESCRITTIVA DELL'INTERVENTO	IN0500E2ROVI0809001
VIA VOLTA – PLANIMETRIA STATO DI FATTO	IN0500E2P7VI0800001
VIA VOLTA – PLANIMETRIA PROFILO LONGITUDINALE E SEZIONI TIPO	IN0500E2L7VI0809001
VIA VOLTA – IMPIANTO DI SOLLEVAMENTO	IN0500E2BZVI0809001
A.C. VIADOTTI TIPOLOGICI – RIFERIMENTI AGLI ELABORATI TIPOLOGICI IMPALCATI–SPALLE–PILE	IN0500E2QXVI0000002

LEGENDA

P.F. = PIANO FERRO

T.N. = TERRENO NATURALE

NOTE GENERALI

TUTTE LE MISURE SONO ESPRESSE IN m.

CARATTERISTICHE DEI MATERIALI

INCIDENZA MATERIALI

COMMITTENTE: RFI RETE FERROVIARIA ITALIANA – GRUPPO FERROVIE DELLO STATO ITALIANE

ALTA SORVEGLIANZA: ITALFERR – GRUPPO FERROVIE DELLO STATO ITALIANE

GENERAL CONTRACTOR: Cepav due

INFRASTRUTTURE FERROVIARIE STRATEGICHE DEFINITE DALLA LEGGE OBIETTIVO N. 443/01

LINEA A.V. /A.C. TORINO - VENEZIA Tratta MILANO - VERONA
Lotto funzionale Brescia-Verona
PROGETTO DEFINITIVO

LINEA A.C. - VIADOTTO GARZA - VI08
PLANIMETRIA DI INDIVIDUAZIONE DELL'OPERA E PROFILO LONGITUDINALE

IL PROGETTISTA INTEGRATORE
Dott. Ing. PAOLO SANGALLI
Sez.A – n. 541
Ordine degli Ingegneri della Provincia di Milano
Settore Ingegneria Civile Iscritto all'albo degli Ingegneri della Provincia di Milano
Sez. A Settore: Ingegneria civile e dell'informazione
Iscritto all'albo dal 02/12/2009
Certificato n°2009

ALTA SORVEGLIANZA	Verificato	Data	Approvato	Data
ITALFERR				

COMMESSA	LOTTO	FASE	ENTE	TIPO DOC.	OPERA/DISCIPLINA	PROGR.	REV.	SCALA
IN05	00	D	E2	P7	VI0800	001	0	1:1000

PROGETTAZIONE GENERAL CONTRACTOR — Autorizzato/Data

Rev.	Data	Descrizione	Redatto	Data	Verificato	Data	Approvato	Data
0	31/03/14	EMISSIONE PER CDS		31/03/14		31/03/14		31/03/14
1								
2								
3								

Consorzio Cepav due
Project Director
Ing. F. Cerbarolo
Data:

Saipem S.p.a. COMM. 032121 — Data: 31/03/14 — Doc.N. 12001_06.dwg

Progetto cofinanziato dalla Unione Europea

CUP: F81H91000000008

Scala di plot: 1:1