
PROFILO LONGITUDINALE

VIADOTTO CHIESE


(Km 100+550.645 - 100+928.145)

No. 10 CAMPATE DA 30.00 mt.

No. 2 CAMPATE DA 40.00 mt.

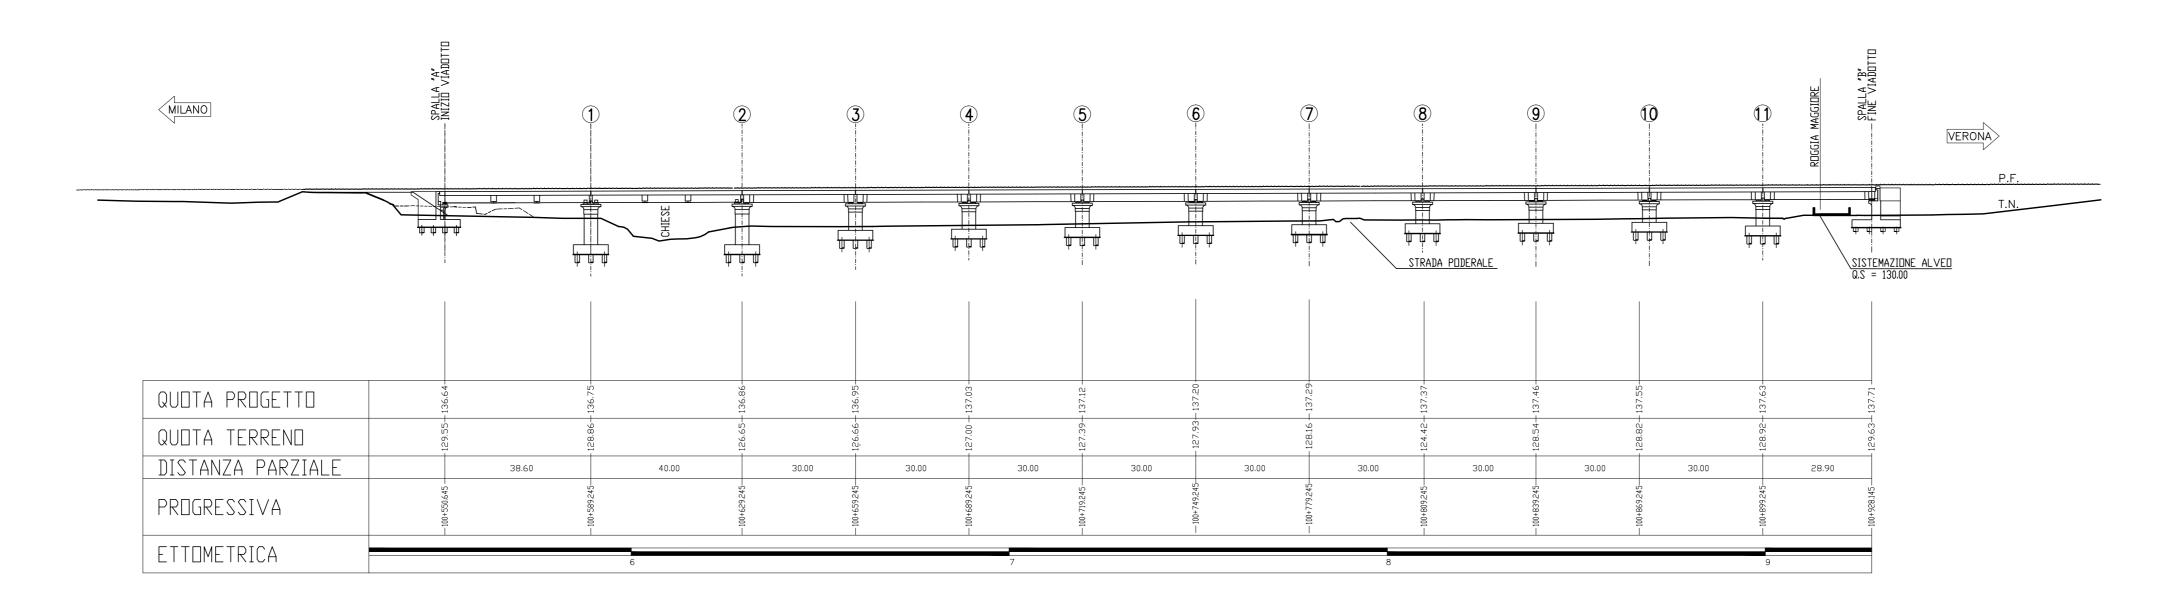

PLANIMETRIA — sc. 1:1000

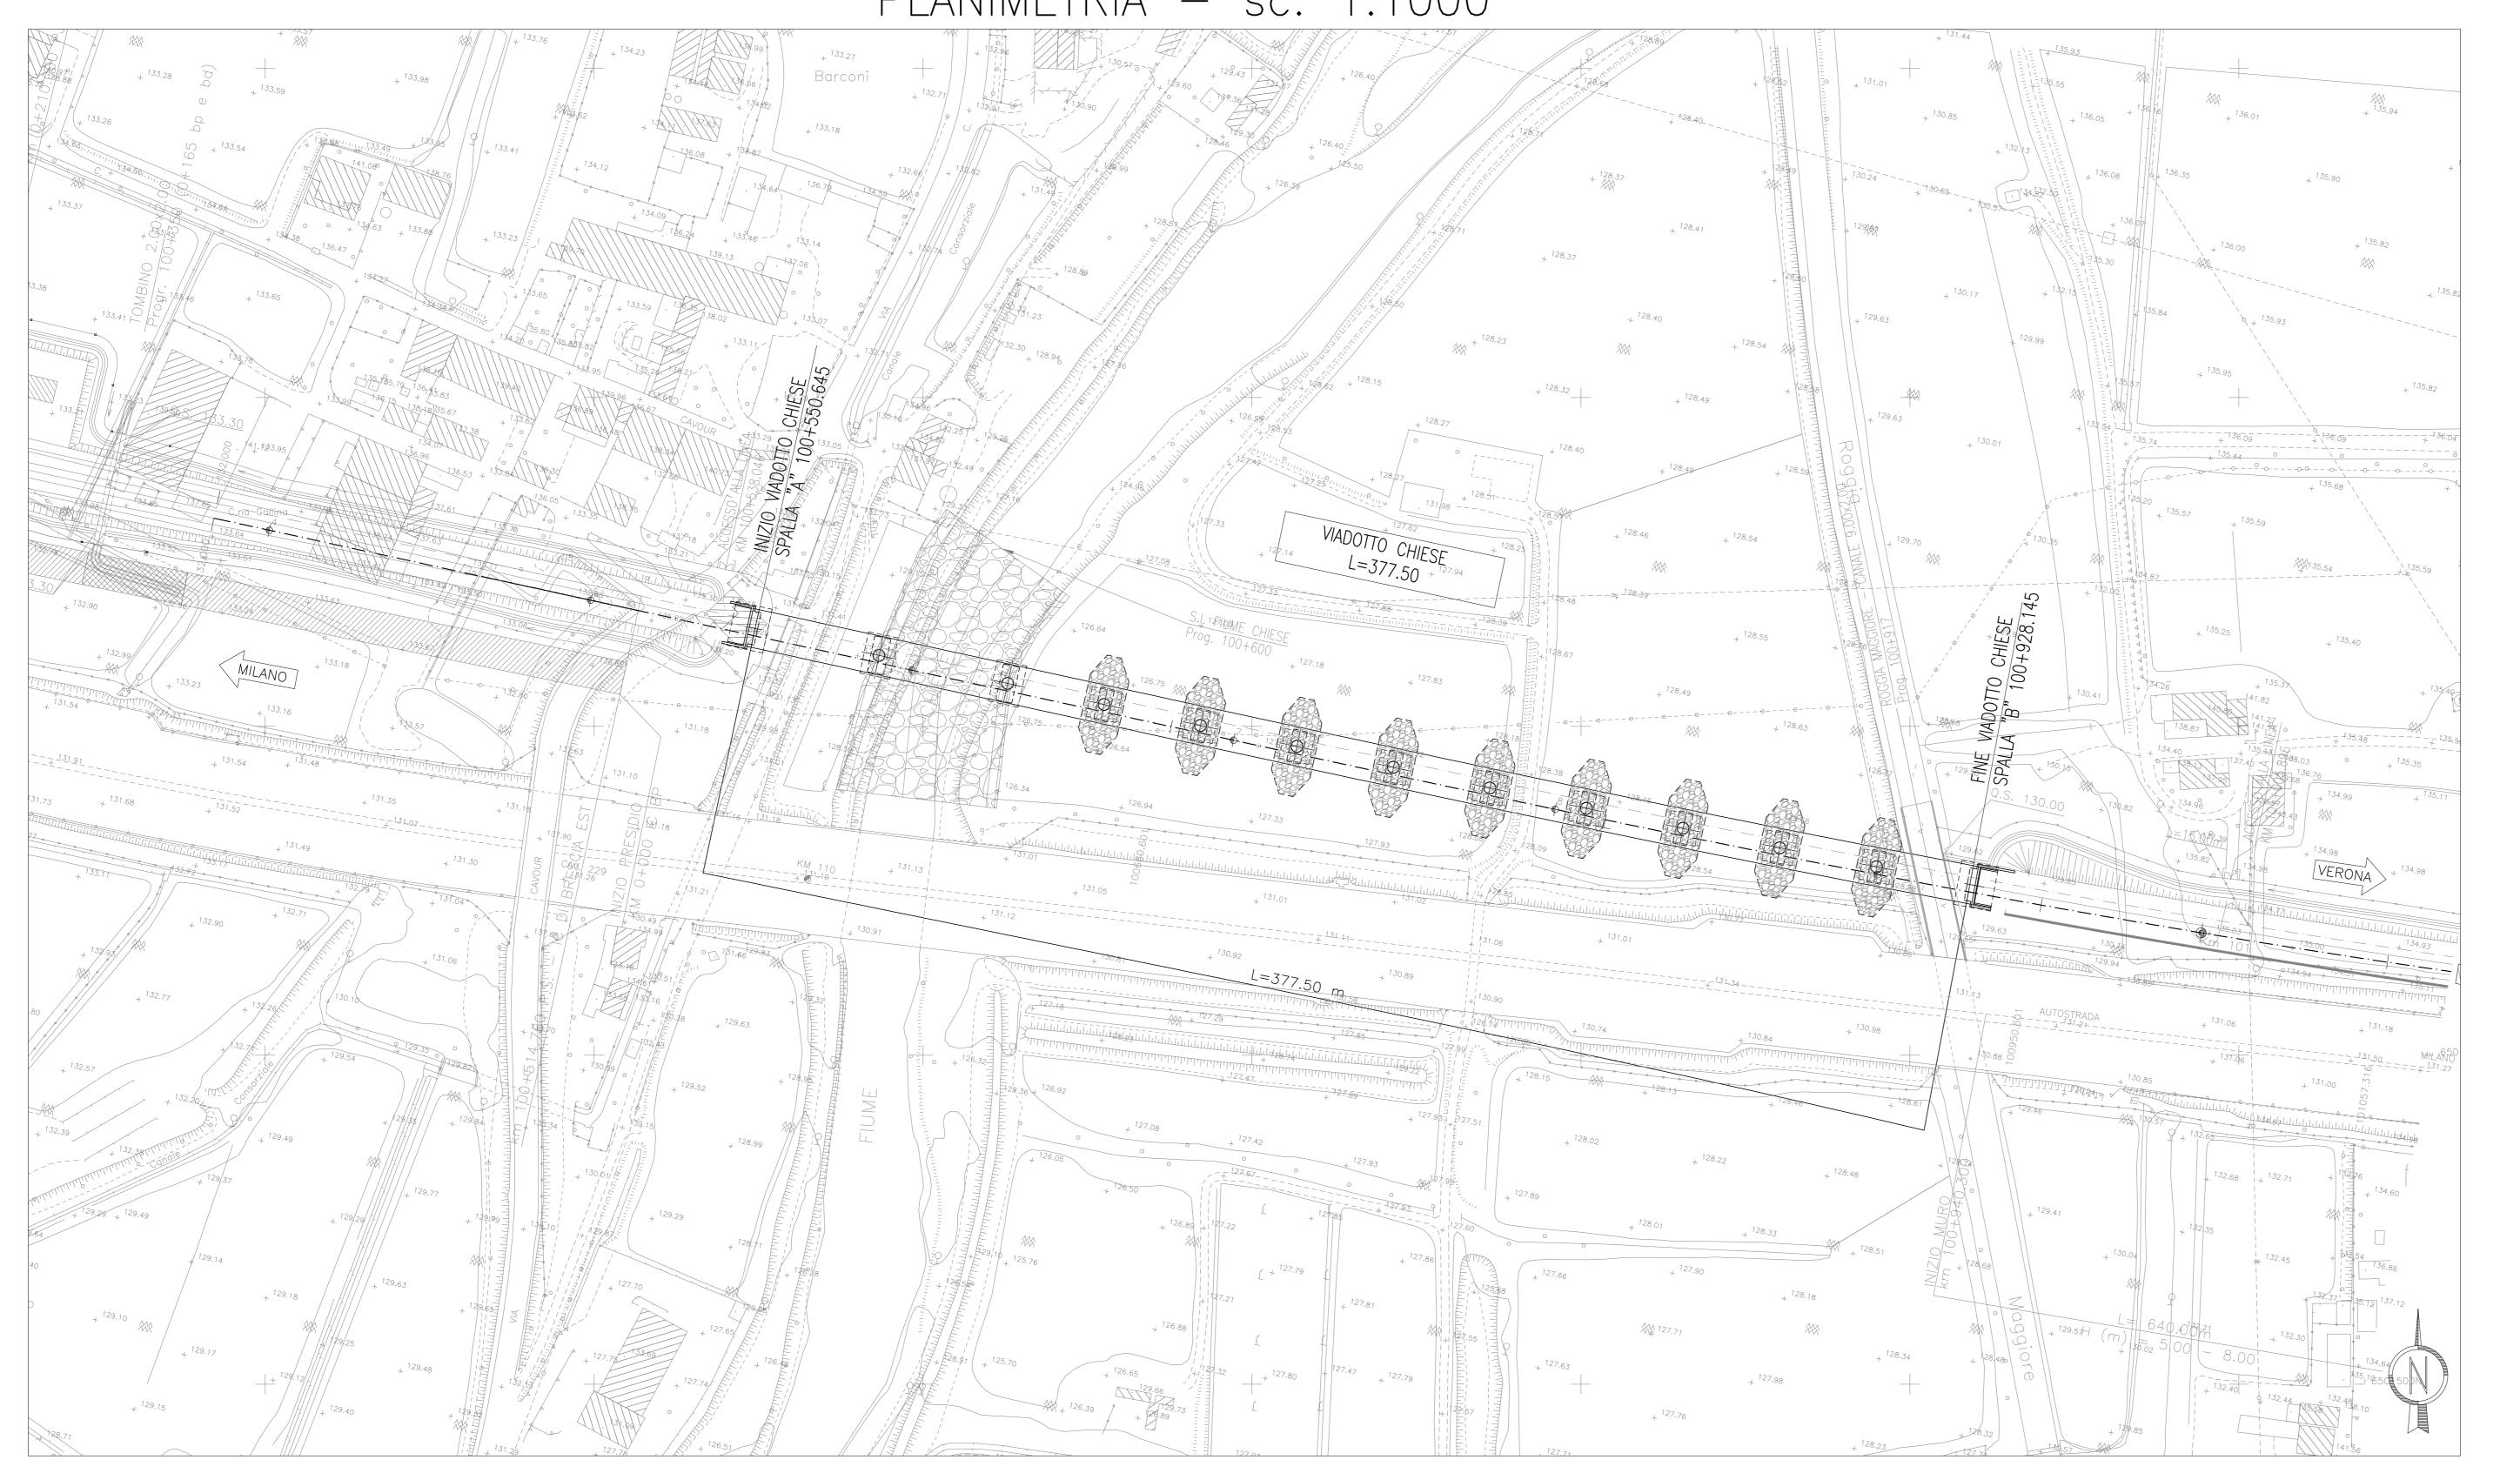

ELABORATI DI RIFERIMENTO	
DESCRIZIONE	CODICE N.
A.C. VIADOTTO CHIESE PLANIMETRIA E PROFILO LONGITUDINALE A.C. VIADOTTO CHIESE SEZIONE LONGITUDINALE E PIANTA FONDAZIONI DA SPALLA A A PILA 4 A.C. VIADOTTO CHIESE SEZIONE LONGITUDINALE E PIANTA FONDAZIONI DA PILA 4 A PILA 8 A.C. VIADOTTO CHIESE SEZIONE LONGITUDINALE E PIANTA FONDAZIONI DA PILA 8 A SPALLA B A.C. VIADOTTO CHIESE PROSPETTO LONGITUDINALE E PIANTA IMPALCATO DA SPALLA A A PILA 4 A.C. VIADOTTO CHIESE PROSPETTO LONGITUDINALE E PIANTA IMPALCATO DA PILA 4 A PILA 8 A.C. VIADOTTO CHIESE PROSPETTO LONGITUDINALE E PIANTA IMPALCATO DA PILA 8 A SPALLA B PLANIMETRIA LINEA A.C. DA KM 100+224.970 A KM 101+024.970 E I.C. DI BRESCIA EST SEZIONI TRASVERSALI LINEA A.C. DA KM 100+300.000 A KM 100+928.045 SEZIONI TRASVERSALI LINEA A.C. DA KM 100+950.000 A KM 101+500.000 PROFILO LONGITUDINALE - ASSE LINEA A.C. DA KM 100+200.000 A KM 101+100.000 A.C. VIADOTTI TIPOLOGICI - RIFERIMENTI AGLI ELABORATI TIPOLOGICI IMPALCATI-SPALLE-PILE RELAZIONE GEOTECNICA VIADOTTO CHIESE	IN0500DE2CLVI1100001 IN0500DE2P7VI1100001 IN0500DE2Z9VI1100002 IN0500DE2Z9VI1100003 IN0500DE2P9VI1100001 IN0500DE2P9VI1100003 IN0500DE2P9VI1100003 IN0500DE2P9VI1100003 IN0500DE2P9VI1100003 IN0500DE2P9VI110001092 IN0500DE2W9IF0001144 IN0500DE2W9IF0001145 IN0200DE2F7IF0001081 IN0500DE2QXVI00000002 IN0500DE2RBVI100X001
LEGENDA	
LEGENDA	
P.F. = PIANO FERRO T.N. = TERRENO NATURALE	

NOTE GENERALI

TUTTE LE MISURE SONO ESPRESSE IN m.

LA DIFFERENZA DI QUOTA TRA IL PIANO DI CAMPAGNA E L'ESTRADOSSO DELLA FONDAZIONE, E' STATA ASSUNTA MEDIAMENTE IN 1.00 m.

CARATTERISTICHE DEI MATERIALI

INCIDENZA MATERIALI

