


**1 PRIMO PIANO LAYOUT DI VENTILAZIONE**  
Scale/Scala 1 : 325

**NOTE GENERALI**

- A. QUESTO DISEGNO DEVE ESSERE LETTO INSIEME A TUTTI I DISEGNI E ALLE SPECIFICHE DI INGEGNERI E ARCHITETTI.
- B. L'APPALTATORE È RESPONSABILE DEL COORDINAMENTO DELLE INSTALLAZIONI MECCANICHE CON TUTTI GLI ALTRI PACCHETTI. L'APPALTATORE MECCANICO DOVRÀ PREPARARE, OVE NECESSARIO, DISEGNI DI LAVORO COORDINATI PRIMA DELLA PRODUZIONE/INSTALLAZIONE.
- C. L'APPALTATORE MECCANICO È RESPONSABILE DEI COLLEGAMENTI FINALI A TUTTE LE APPARECCHIATURE ACQUISTATE DALL'APPALTATORE E DAL CLIENTE. L'APPALTATORE MECCANICO DEVE GARANTIRE UNO SPAZIO DI ACCESSO PER LE FUTURE ISPEZIONI E MANUTENZIONI A TUTTI I COMPONENTI DELL'IMPIANTO.
- E. TUTTE LE GRIGLIE E I DIFFUSORI DEVONO ESSERE COMPLETI DI SERRANDE DI CONTROLLO DEL VOLUME A LAMA CONTRAPPOSTA.
- F. L'APPALTATORE È RESPONSABILE DELL'INSTALLAZIONE DI TUTTE LE BOTOLE DI ACCESSO IN CONFORMITÀ ALLE NORME DW144 E DW172, OLTRE A QUELLE SPECIFICAMENTE INDICATE NEI DISEGNI. L'APPALTATORE DEVE INSTALLARE SERRANDE TAGLIAFUOCO TRA TUTTE LE PARETI DEI COMPARTIMENTI TAGLIAFUOCO, IN MODO CHE CORRISPONDANO ALMENO ALLA CLASSE DEL COMPARTIMENTO TAGLIAFUOCO.
- H. TUTTE LE SERRANDE TAGLIAFUOCO DEVONO ESSERE INSTALLATE SECONDO LE LINEE GUIDA DEL PRODUTTORE, COMPRESSE TUTTE LE DISTANZE DI SEPARAZIONE E I DETTAGLI DI SUPPORTO APPROVATI. È RICHIESTA UNA ZONA DI ACCESSO PER LE SERRANDE TAGLIAFUOCO MONTATE SU CONDOTTO.
- I. UTILIZZARE PER I SUPPORTI DELL'UNITÀ AHU E DEL CONDENSATORE, QUESTO DEVE ESSERE PROGETTATO E INSTALLATO DALL'APPALTATORE MECCANICO.
- J. ARIA DI SCARICO DAL PIANO TERRA ESTRATTA ATTRAVERSO LE APERTURE DEL TETTO DA VENTILATORI DI ESTRAZIONE.
- K. TUTTE LE ALTEZZE DEI CONDOTTI E DELLE TUBAZIONI INDICATE SI RIFERISCONO ALLE ALTEZZE FINALI DI COSTRUZIONE INSTALLATE NEL PRESENTE CONTRATTO O IN FUTURI AMBITI DI LAVORO COME INDICATO.
- L. TUTTE LE TRANSIZIONI DEI CONDOTTI DEVONO ESSERE A FONDO PIATTO UN O SUI PIANI. L'APPALTATORE DEVE VERIFICARE TUTTE LE CONDIZIONI ESISTENTI PRIMA DI ESEGUIRE IL LAVORO. L'APPALTATORE DOVRÀ SEGNALARE PER ISCRITTO QUALSIASI CONFLITTO SCOPERTO NEI DISEGNI O SUL CAMPO.
- M. L'APPALTATORE MECCANICO FORNIRÀ TUTTE LE SERRANDE E GLI ATTUATORI. IL CABLAGGIO DI CONTROLLO SARÀ A CURA DELL'APPALTATORE DEI CONTROLLI.

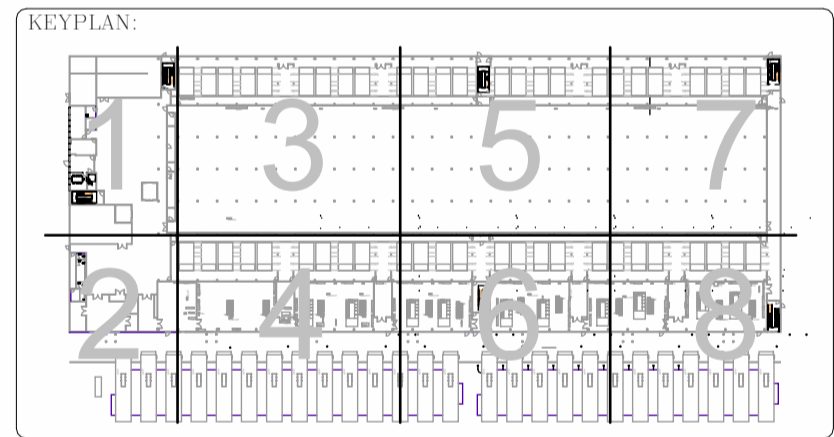

Rev.	Data	Descrizione
00	04/10/2024	Valutazione di impatto ambientale



Progettazione masterplan, Progettazione architettonica, Progettazione ingegneristica  
**ARUP**  
 Arup Italia S.r.l.  
 Consulenti specializzati:  
 Prevenzione incendi  
 Invarianza idraulica e interferenze  
 Ing. Silvestro Mistrretta  
 STIGEA S.r.l.  
 Comitato  
**Amazon Data Services Italy S.R.L.**

Progetto  
**Progetto di Data Center (Edificio A) in via Michelangelo Buonarroti n. SNC all'interno del Permesso di Costruire n.233/2022 e Progetto di Data Center (Edificio B) in via Sempione 230 all'interno del Permesso di Costruire n.0035/2022**

Fase progettuali:  
**Esame Impatto Paesistico dei Progetti**

Titolo Elaborato  
**Edificio A Generale Ventilazione Piano Primo**

Scala  
 N/A  
 Disciplina  
 Meccanico  
 Tav. No  
 R-M-DD-PL-01-00

By / Chkd / Appd  
 FCO/HVM  
 Rev  
 00

Do not scale