


- LEGENDA**
- LIMITE AREA DI INTERVENTO
  - LIMITE MUNICIPALITÀ RHO/PERO
  - AREA SOGGETTA A CAPPING
  - LIMITE AREA EDIFICABILE
  - AREA ASSERVITE AD USO PUBBLICO
  - INTERVENTI DI DEMOLIZIONE
  - INTERVENTI DI NUOVA COSTRUZIONE

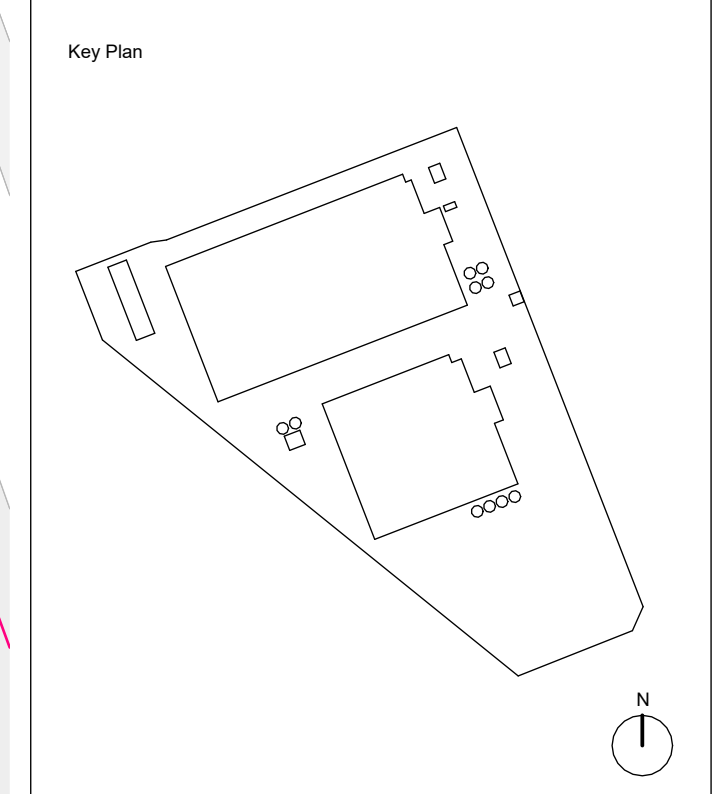

Rev.	Data	Descrizione
00	06/10/2024	Validazione di progetto ambientale



Progettazione masterplan, Progettazione architettonica, Progettazione impiantistica.

**ARUP**  
 Arup Italia S.p.A.  
 Corso Italia, 1 - 20122 Milano, Italia  
 +39 02 8481 5000  
 +39 02 8481 5001  
 www.arup.com

Consulenti specializzati

Previsione incendi  
 El Studio Mistretta & Co.  
 Via Cassala, 4 - 20145 - Milano  
 +39 02 50000111  
 +39 02 50000010  
 +39 02 50000010

Incarichi strutturali e impiantistici  
 STRUTTA S.p.A.  
 Via Milano, 11 - 40138 Bologna  
 +39 051 261777  
 +39 051 261777

Committente  
**Amazon Data Services Italy S.R.L.**  
 Progetto  
**Progetto di Data Center (Edificio A) in via Michelangelo Buonarroti n. SNC all'interno del Permesso di Costruire n. 233/2022 e Progetto di Data Center (Edificio B) in via Sempione 230 all'interno del Permesso di Costruire n. 0035/2022**

File progettuali  
 Valutazione di impatto ambientale  
 Tipo Elaborato  
**CONFRONTO - Planivolumetrico Generale**

Scala  
 1:500

Disegnata	By CHed / App
Architettonica	MAFRICCHI
App. del No	Rev
2022/20-00	00
Titolo	
X-A-DD-GE-XX-20	