




1 SEZIONE AMBIENTALE NORD - CONFRONTO  
1 : 500

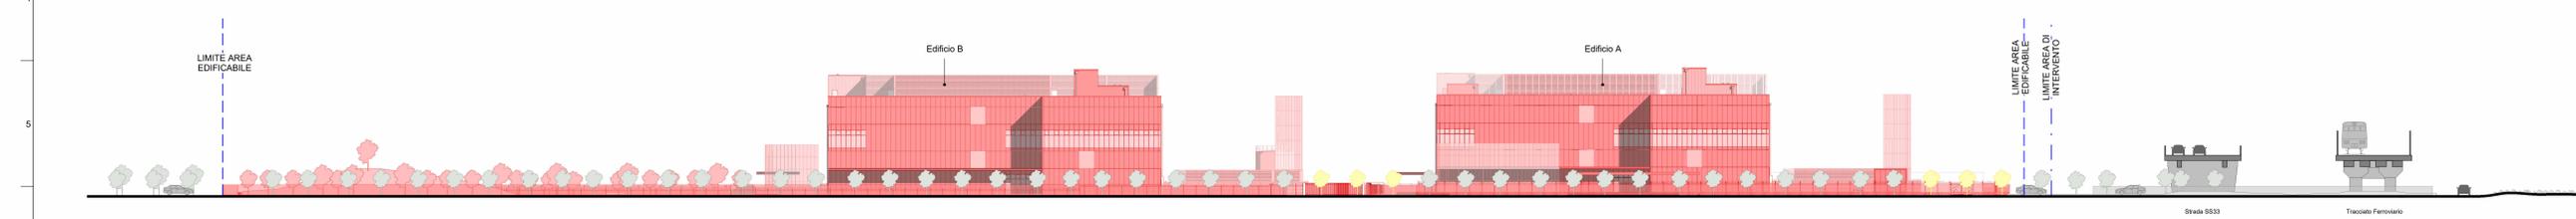

2 SEZIONE AMBIENTALE EST - CONFRONTO  
1 : 500

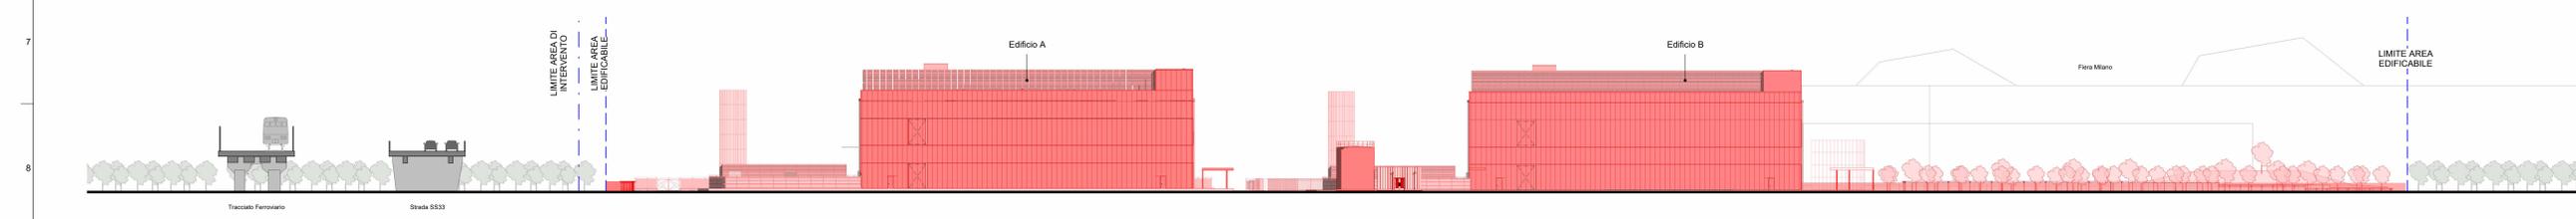


3 SEZIONE AMBIENTALE OVEST - CONFRONTO  
1 : 500

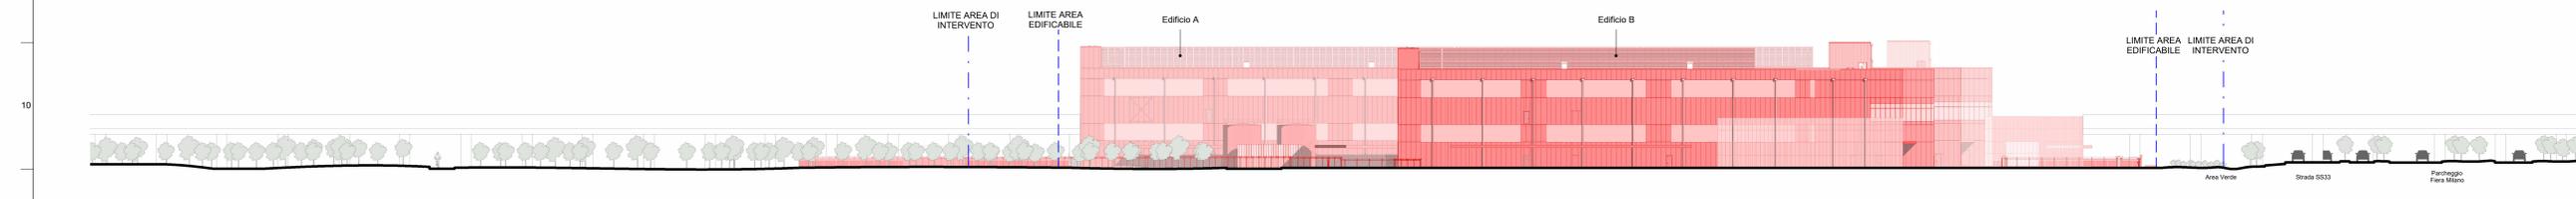

4 SEZIONE AMBIENTALE SUD - CONFRONTO  
1 : 500

**LEGENDA**

- LIMITE AREA DI INTERVENTO
- LIMITE AREA EDIFICABILE
- INTERVENTI DI DEMOLIZIONE
- INTERVENTI DI NUOVA COSTRUZIONE

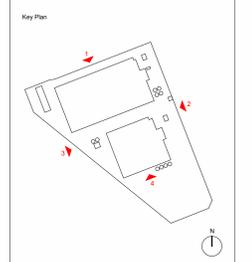

Rev.	Data	Descrizione
01	04/10/2024	Finalizzazione di progetto ambientale



**ARUP**  
Arup Italia S.p.A.  
Corso Italia 1 - 20122 Milano, Italia  
+39 02 8481 5000  
+39 02 8481 5001  
www.arup.com

Consulenti specializzati:  
Previdenza Incendio: **Studio Mistrretta & Co.**  
Incarichi statici e interferenze: **STREDA S.p.A.**

Comitatario:  
**Amazon Data Services Italy S.R.L.**  
Progetto:  
**Progetto di Data Center (Edificio A) in via Michelangelo Buonarroti n. SNC all'interno del Permesso di Costruire n. 233/2022 e Progetto di Data Center (Edificio B) in via Sempione 230 all'interno del Permesso di Costruire n. 0035/2022**

Fase progettativa:  
**Valutazione di impatto ambientale**  
Tipo Elaborato:  
**CONFRONTO - Sezioni Urbane**

Scala: 1:500

Disegnata	By: CHG / App
Architettura	MAFFIUCCHI
Arup Job No	Rev
202275-00	00
Titolo	
X-A-DD-GE-XX-21	