




1 SEZIONE AMBIENTALE NORD - STATO DI FATTO
1:500



2 SEZIONE AMBIENTALE EST - STATO DI FATTO
1:500



3 SEZIONE AMBIENTALE OVEST - STATO DI FATTO
1:500

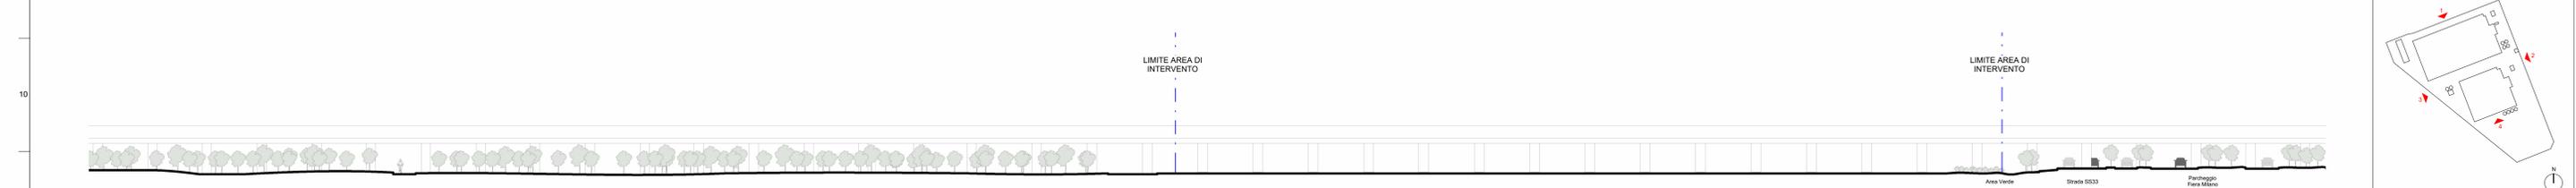


4 SEZIONE AMBIENTALE SUD - STATO DI FATTO
1:500

LEGENDA

--- LIMITE AREA DI INTERVENTO

--- LIMITE AREA EDIFICABILE

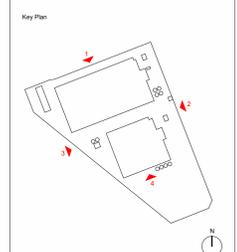

Rev.	Data	Descrizione
01	04/10/2024	Valutazione di impatto ambientale

Comune di Rho
Comune di Pero

ARUP
Arup Italia S.p.A.
Corso Italia 1, 20122 Milano, Italia
+39 02 8481 5000
+39 02 8481 5001
www.arup.com

Consulenti specializzati:
Prevenzione incendi: Studio Mistretta & Co.
Ingenieria sismica e infossamento: STUDIO S.P.A.
STUDIO S.P.A.
Via Giuseppe 4, 20148 Milano
T. +39 02 5000014
E. info@studiosp.it

STUDIO S.P.A.
Via Milano 11, 40138 Bologna
T. +39 051 261777
E. info@studiosp.it

Comitente:
Amazon Data Services Italy S.R.L.
Progetto:
Progetto di Data Center (Edificio A) in via Michelangelo Buonarroti n. SNC all'interno del Permesso di Costruire n.233/2022 e Progetto di Data Center (Edificio B) in via Sempione 230 all'interno del Permesso di Costruire n.0035/2022

Fase progettuale:
Valutazione di impatto ambientale

Tipo Elaborato:
STATO DI FATTO - Sezioni Urbane

Scala:
1:500

Disegnata	By: CHG / App
Architettura	MAFRICCHI
Aut. job No	Rev
202225-00	00
Titolo	
X-A-DD-GE-XX-11	