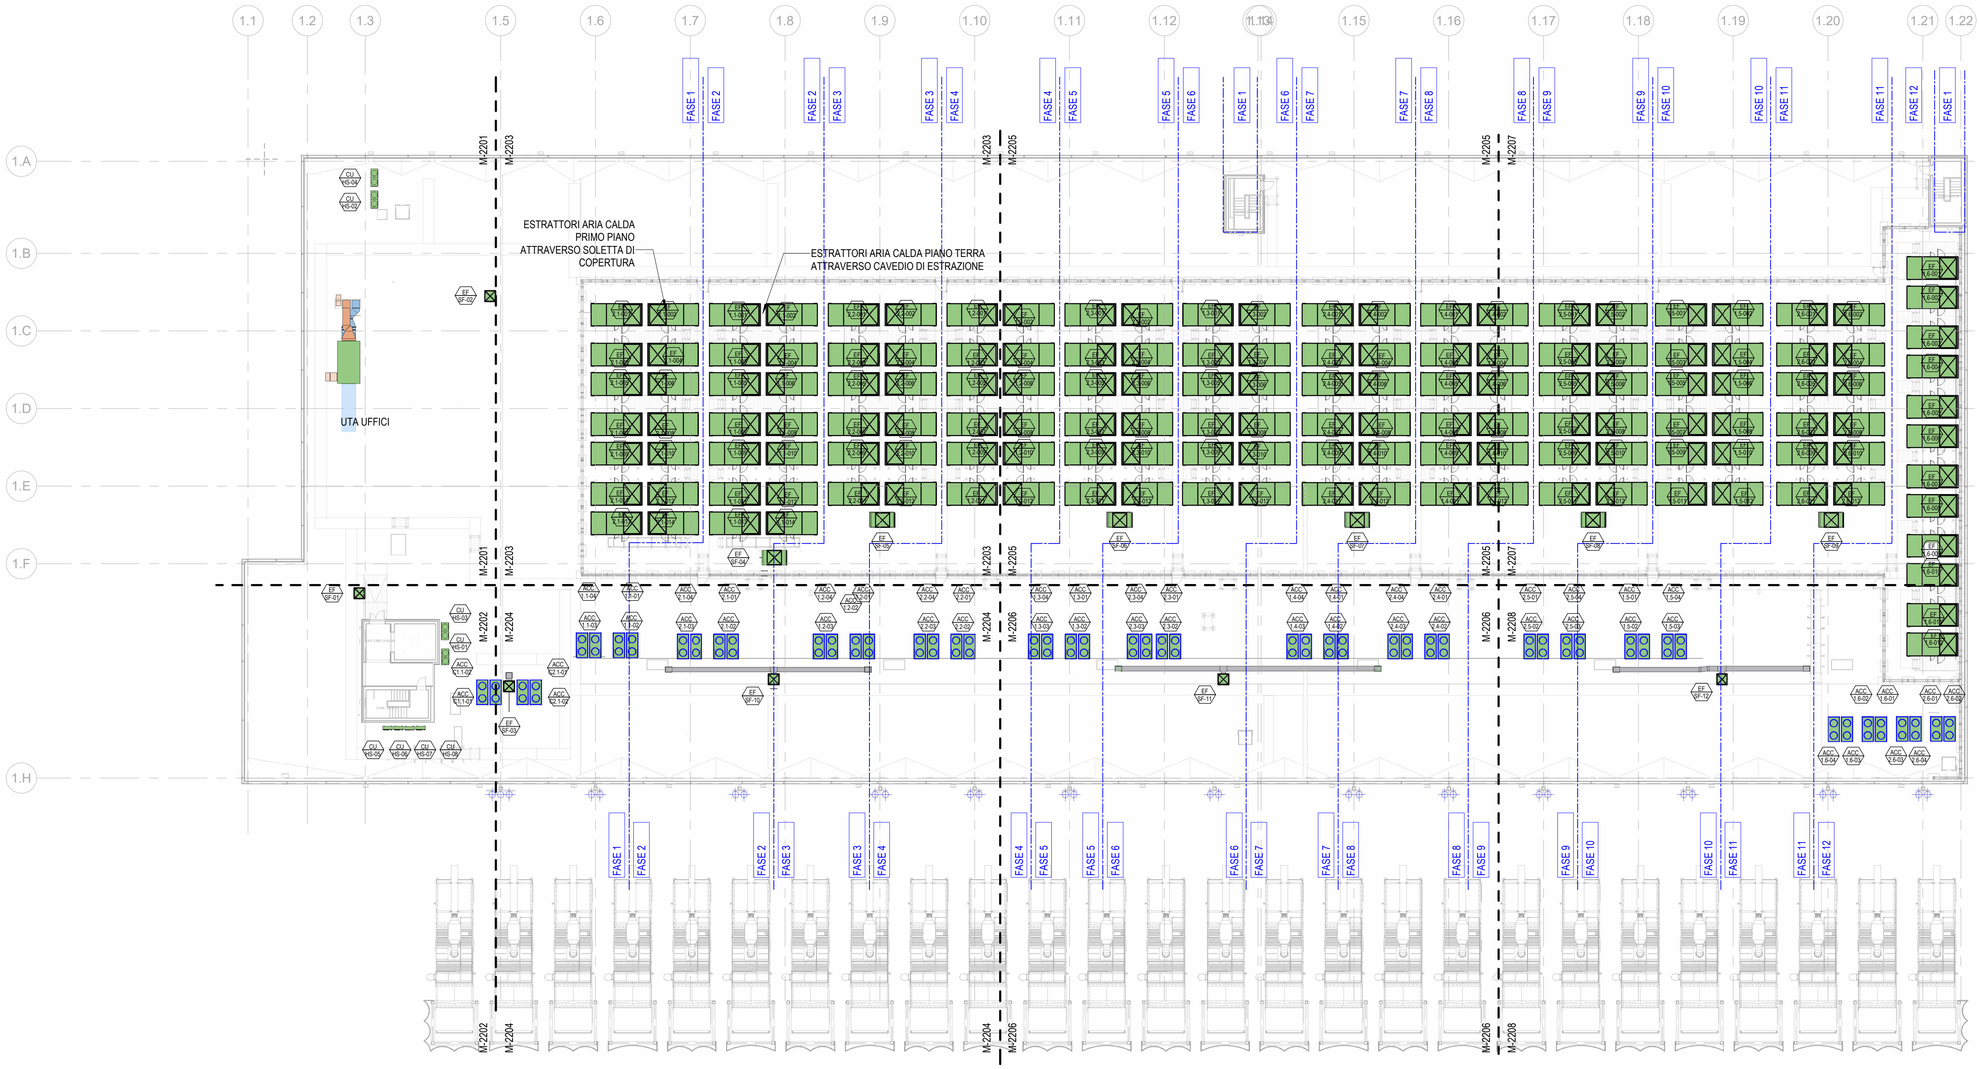

1 LAYOUT DI VENTILAZIONE - TETTO COMPLESSIVO

Scale/Scala NTS

NOTE GENERALI

A. QUESTO DISEGNO DEVE ESSERE LETTO INSIEME A TUTTI I DISEGNI E ALLE SPECIFICHE DI INGEGNERI E ARCHITETTI.
B. L'APPALTATORE È RESPONSABILE DEL COORDINAMENTO DELLE INSTALLAZIONI MECCANICHE CON TUTTI GLI ALTRI PACCHETTI. L'APPALTATORE MECCANICO DOVRÀ PREPARARE, OVE NECESSARIO, DISEGNI DI LAVORO COORDINATI PRIMA DELLA PRODUZIONE/INSTALLAZIONE.
C. L'APPALTATORE MECCANICO È RESPONSABILE DEI COLLEGAMENTI FINALI A TUTTE LE APPARECCHIATURE ACQUISTATE DALL'APPALTATORE E DAL CLIENTE.
D. L'APPALTATORE MECCANICO DEVE GARANTIRE UNO SPAZIO DI ACCESSO PER LE FUTURE ISPEZIONI E MANUTENZIONI A TUTTI I COMPONENTI DELL'IMPIANTO.
E. TUTTE LE GRIGLIE E I DIFFUSORI DEVONO ESSERE COMPLETI DI SERRANDE DI CONTROLLO DEL VOLUME A LAMA CONTRAPPOSTA.
F. L'APPALTATORE È RESPONSABILE DELL'INSTALLAZIONE DI TUTTE LE BOTOLE DI ACCESSO IN CONFORMITÀ ALLE NORME DW144 E DW172, OLTRE A QUELLE SPECIFICATAMENTE INDICATE NEI DISEGNI.
G. L'APPALTATORE DEVE INSTALLARE SERRANDE TAGLIAFUOCO TRA TUTTE LE PARETI DEI COMPARTIMENTI TAGLIAFUOCO, IN MODO CHE CORRISPONDANO ALMENO ALLA CLASSE DEL COMPARTIMENTO TAGLIAFUOCO.
H. TUTTE LE SERRANDE TAGLIAFUOCO DEVONO ESSERE INSTALLATE SECONDO LE LINEE GUIDA DEL PRODUTTORE, COMPRESE TUTTE LE DISTANZE DI SEPARAZIONE E I DETTAGLI DI SUPPORTO APPROVATI. È RICHIESTA UNA ZONA DI ACCESSO PER LE SERRANDE TAGLIAFUOCO MONTATE SU CONDOTTO.
I. SISTEMA DI SUPPORTO A PIEDE GRANDE DA UTILIZZARE PER I SUPPORTI DELL'UNITÀ AHU E DEL CONDENSATORE. QUESTO DEVE ESSERE PROGETTATO E INSTALLATO DALL'APPALTATORE MECCANICO.
J. ARIA DI SCARICO DAL PIANO TERRA ESTRATTA ATTRAVERSO LE APERTURE DEL TETTO DA VENTILATORI DI ESTRAZIONE.
K. TUTTE LE ALTEZZE DEI CONDOTTI E DELLE TUBAZIONI INDICATE SI RIFERISCONO ALLE ALTEZZE FINALI DI COSTRUZIONE INSTALLATE NEL PRESENTE CONTRATTO O IN FUTURI AMBITI DI LAVORO COME INDICATO.
L. TUTTE LE TRANSIZIONI DEI CONDOTTI DEVONO ESSERE A FONDO PIATTO U.N.O SUI PIANI.
M. L'APPALTATORE DEVE VERIFICARE TUTTE LE CONDIZIONI ESISTENTI PRIMA DI ESEGUIRE IL LAVORO. L'APPALTATORE DOVRÀ SEGNALARE PER ISCRITTO QUALSIASI CONFLITTO SCOPERTO NEI DISEGNI O SUL CAMPO.
N. L'APPALTATORE MECCANICO FORNIRÀ TUTTE LE SERRANDE E GLI ATTUATORI. IL CABLAGGIO DI CONTROLLO SARÀ A CURA DELL'APPALTATORE DEI CONTROLLI.

KEYPLAN:

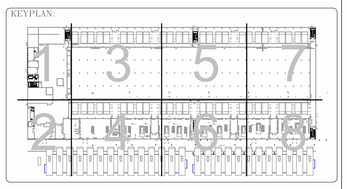

Rev.	Data	Descrizione
00	04/10/2024	Valutazione di impatto ambientale

Comune di Rho
Comune di Pero

Progettazione masterplan, Progettazione architettonica, Progettazione ingegneristica

ARUP
Arup Italia S.r.l.
Corso Italia 1 - 20122 Milano, Italia
t. +39 02 8597 9301
e. milan@arup.com
www.arup.com

Consulenti specialistici:
Prevenzione incendi
Studio Mistretta & Co.
Ing. Silvestre Mistretta
Via Grancini 4 - 20145 - Milano
t. +39 02 83533741
e. info@studiomistretta.org

Invarianza idraulica e interferenze
STIGEA
STIGEA S.r.l.
Via Imerio 10 - 40126 Bologna
t. +39 051 247777
e. info@stigeasrl.it

Committente
Amazon Data Services Italy S.R.L.

Progetto
Progetto di Data Center (Edificio A) in via Michelangelo Buonarroti n. SNC all'interno del Permesso di Costruire n.233/2022 e Progetto di Data Center (Edificio B) in via Sempione 230 all'interno del Permesso di Costruire n.0035/2022

Fase progettuale:
Esame Impatto Paesistico dei Progetti

Titolo Elaborato
Edificio A Ventilazione Copertura

Scala	By / Chkd / Appd
N/A	FC/OH/VM
Disciplina	**Rev**
Meccanico	00

Tav. No
R-M-DD-PL-CO-00

04/10/2024 03:56:25

Do not scale
© Arup