


A0  
1  
2  
3  
4  
5  
6  
7  
8  
9  
10  
11  
12  
13  
14  
15  
16

A B C D E F G H I J K L M N O P Q R S T U

**LEGENDA**

- - - LIMITE AREA DI INTERVENTO
- - - LIMITE MUNICIPALITÀ RHOPERÒ
- - - AREA ASSERVITA AD USO PUBBLICO

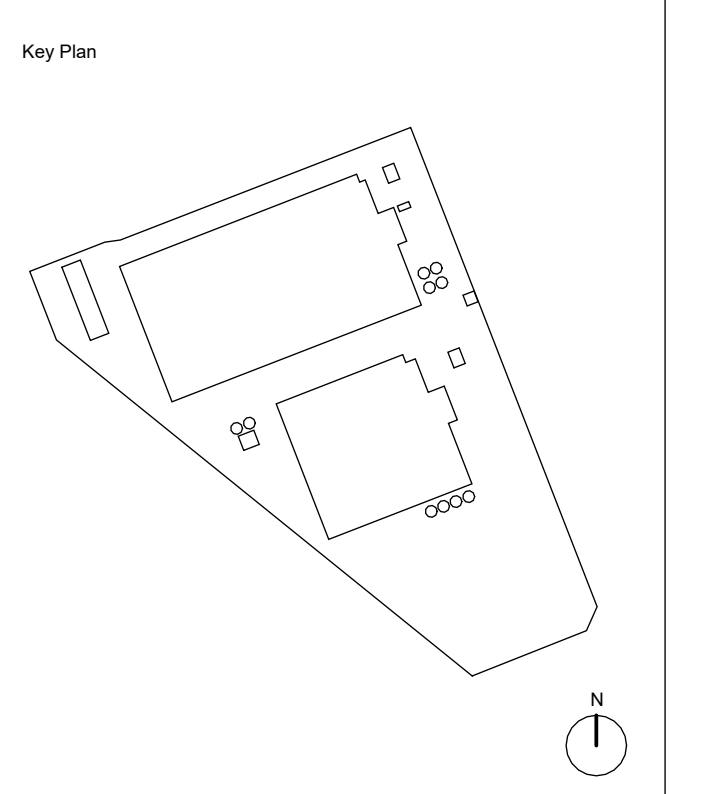

Rev.	Data	Descrizione
01	06/10/2024	Validazione di progetto ambientale



Progettazione masterplan, Progettazione architettonica, Progettazione ingegneristica

**ARUP**  
Arup Italia S.p.A.  
Corso Sella 1 - 20122 Milano, Italia  
+39 02 8841 5000  
+39 02 8841 5001  
www.arup.com

Consulenti specializzati

Previdenza incendi: **Studio Mistretta & Co.**  
Via Cassanese 4 - 20148 - Milano  
T. +39 02 80000141  
+39 02 80000000

Incarichi statica e interferenza: **STRETA S.p.A.**  
Via Salaria 111 - 00198 Roma  
T. +39 06 287777  
+39 06 287777

Committente  
**Amazon Data Services Italy S.R.L.**  
Progetto

Progetto di Data Center (Edificio A) in via Michelangelo Buonarroti n. SNC all'interno del Permesso di Costruire n.233/2022 e Progetto di Data Center (Edificio B) in via Sempione 230 all'interno del Permesso di Costruire n.0035/2022

Fase progettuale:  
Valutazione di impatto ambientale

Tipo Documento:  
STATO DI FATTO - Ortofoto del sito

Scala  
1:500

Disegnata	By: C/ed / Appt
Architettura	MAF/PC/CH
App. del No	Rev
2022/20-00	00
Tir. No	
X-A-DD-GE-XX-12	

1 ORTOFOTO SITO  
1:500  
Do not scale