



Sezione generale delle aree esterne B-B'
1:200

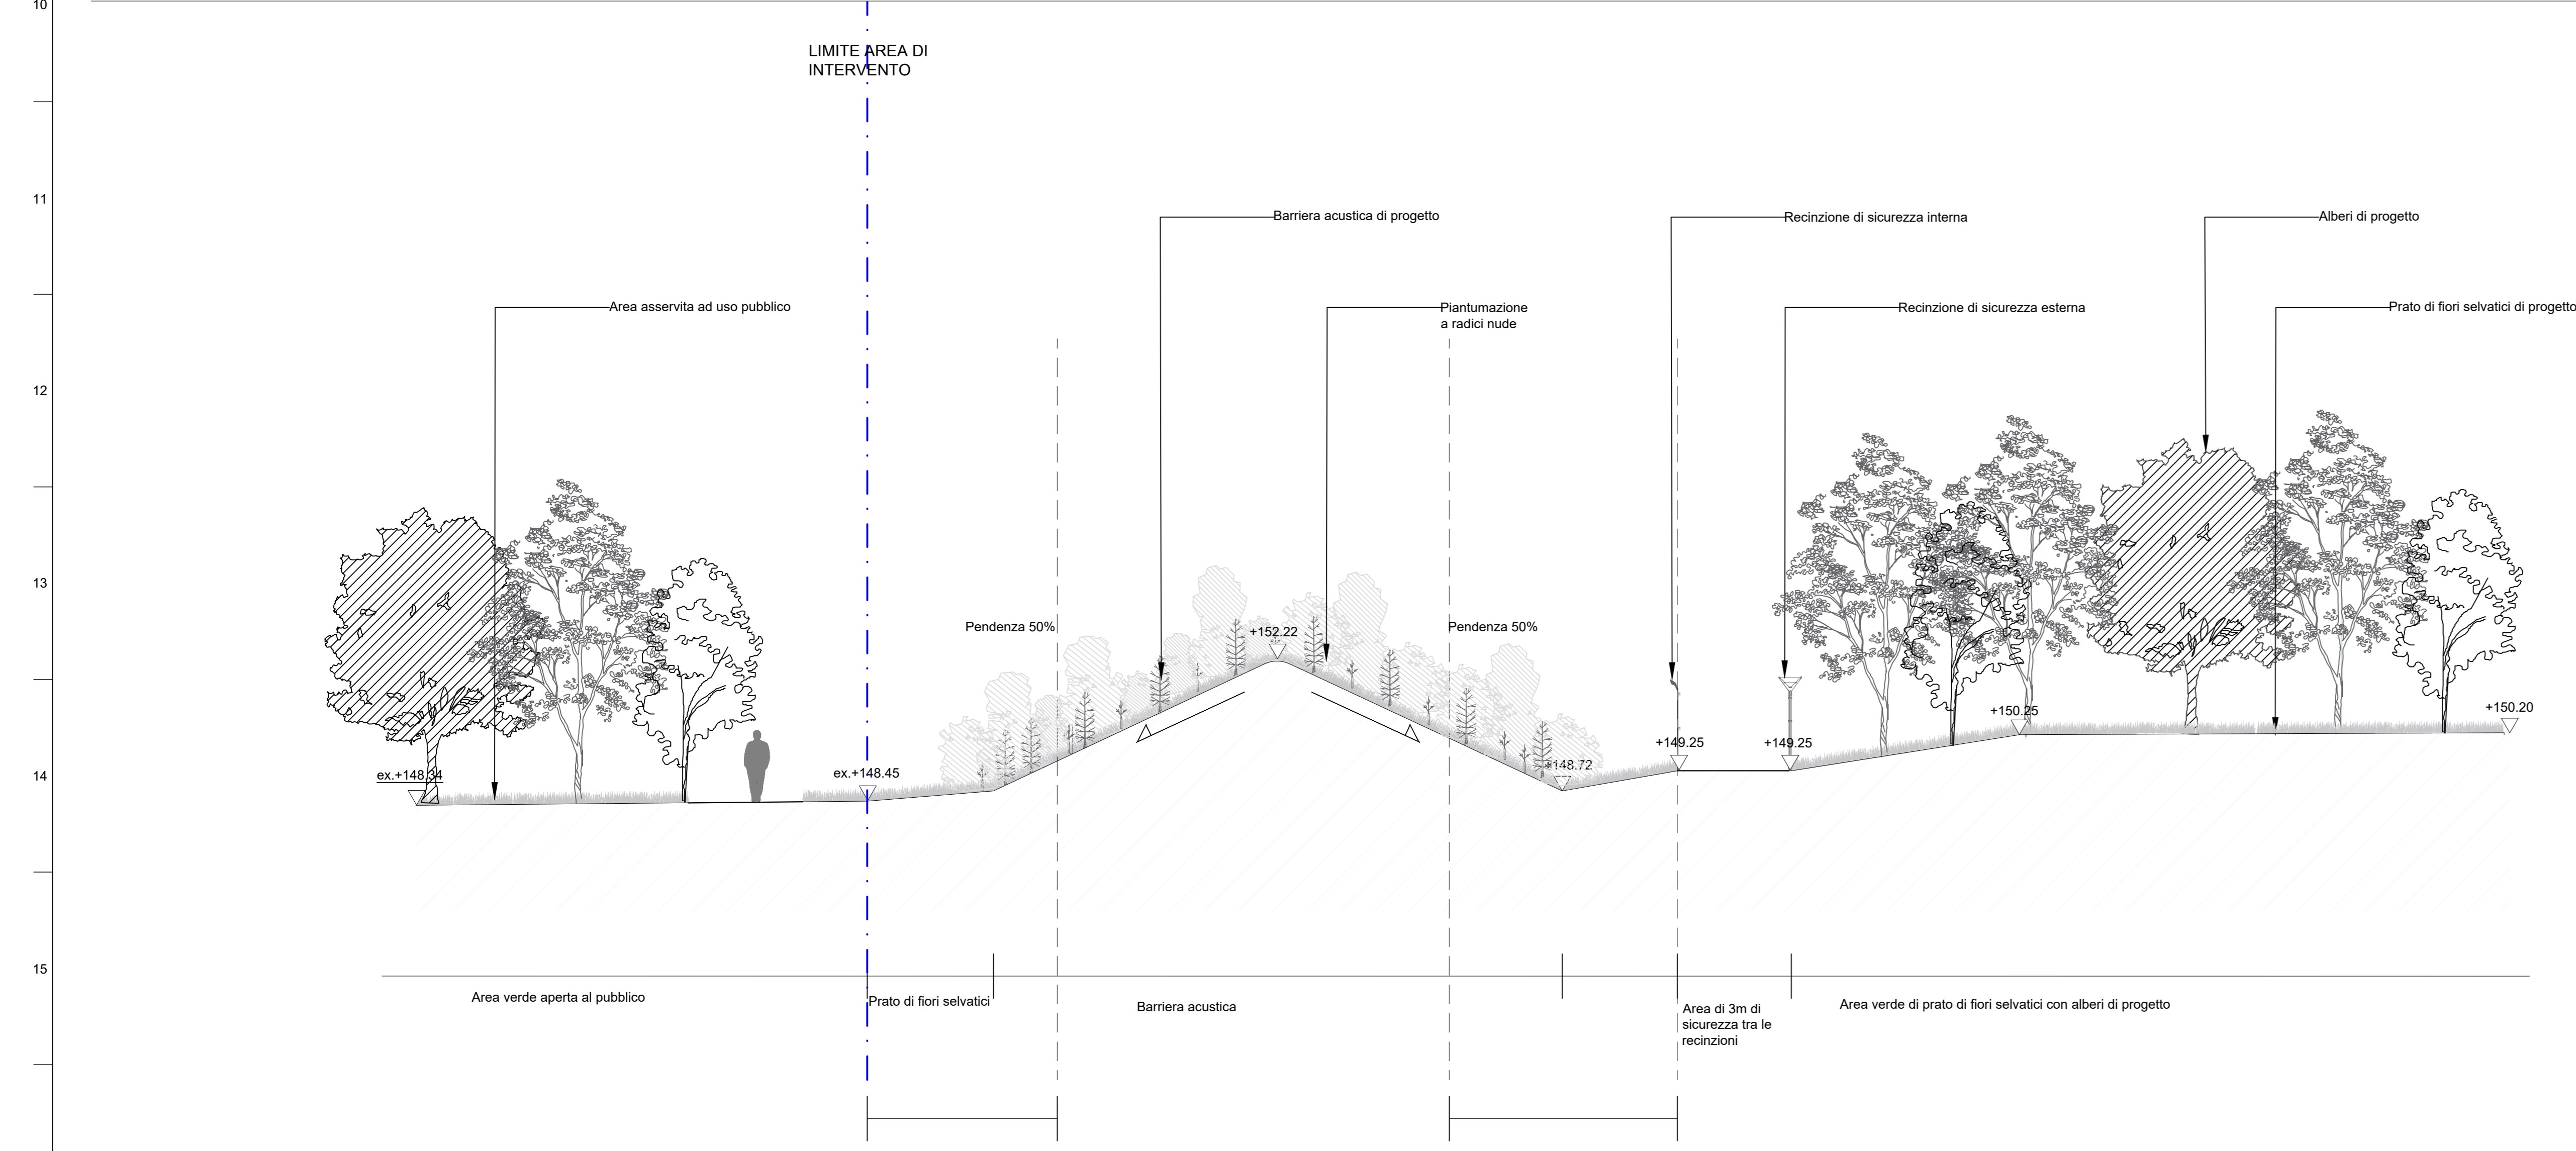

Sezione generale delle aree esterne C-C'
1:100

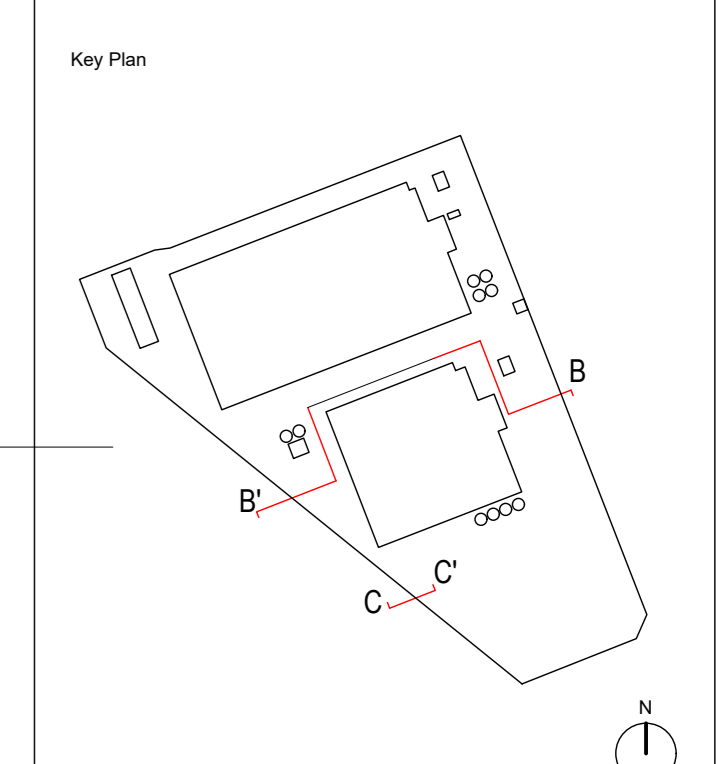

Rev.	Data	Descrizione
00	04/10/2024	Valutazione di impatto ambientale

ARUP

 Circo Nale 1, 20122 Milano, Italia

 +39 02 8338 5001

 +39 02 8338 5002

Consulenti specializzati:

 Progettazione paesaggistica, Progettazione architettonica, Progettazione topografica

 Ingegneria idraulica e idrologica

Studio Mistretta & Co.

 Ing. Stefano Mistretta

 Via Cassanese 4, 20135 Milano

 +39 02 8338 5001

 +39 02 8338 5002

Committente:

Amazon Data Services Italy S.R.L.

 Progetto:

Progetto di Data Center (Edificio A) in via Michelangelo Buonarroti n. SNC all'interno del Permisso di Costruire n.233/2022 e Progetto di Data Center (Edificio B) in via Sempione 230 all'interno del Permisso di Costruire n.0035/2022

Filee progettuali:

Esame Impatto Paesistico dei Progetti

 Stato di Progetto - Edificio A - B - Sezioni generali delle aree esterne

Scala:

 1:100 / 1:200

 Disegnata: R.Y. Ghisla / Alpe

 Architettura del Paesaggio: M.F. B. / Alpe

 Arup Job No: 302720-00

 Rev: 00

 File No: X.A-00-LA-XX-74