PROSPETTO LONGITUDINALE -1:200

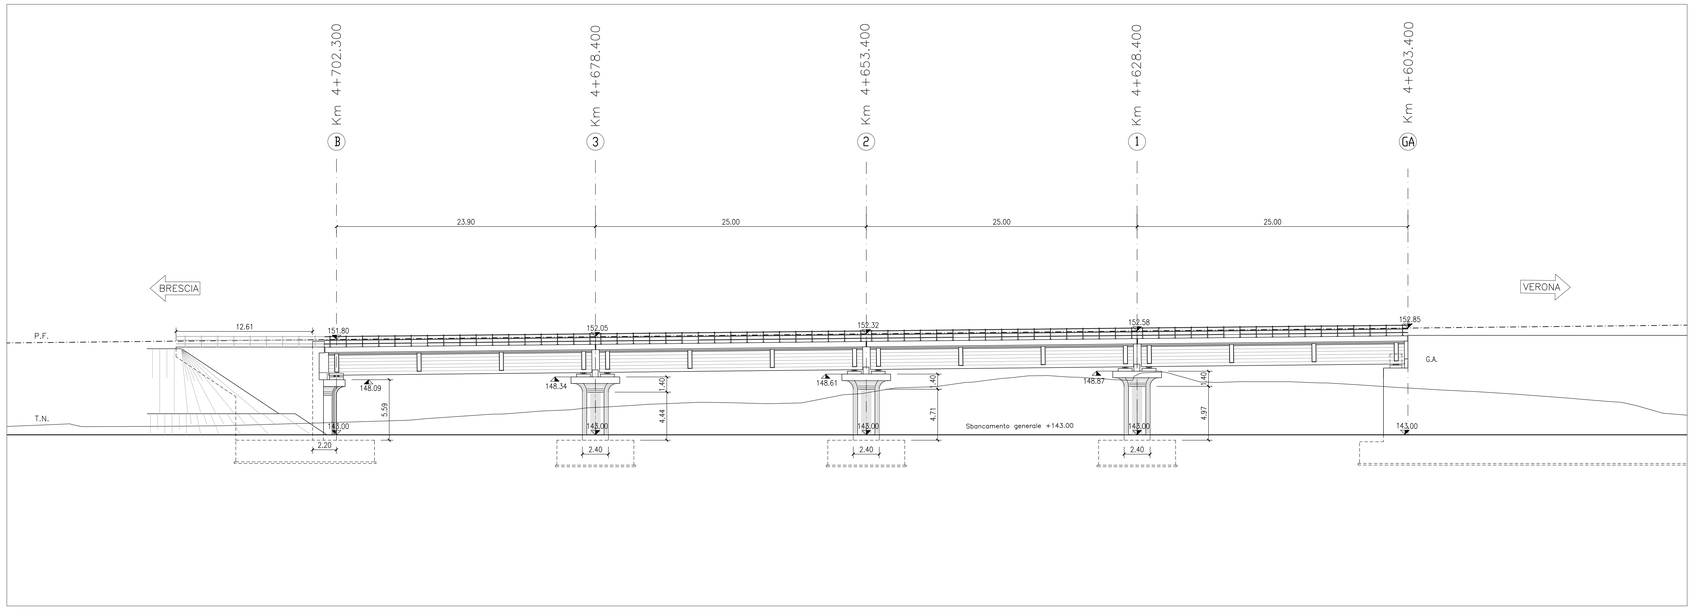

PIANTA IMPALCATO -1:200

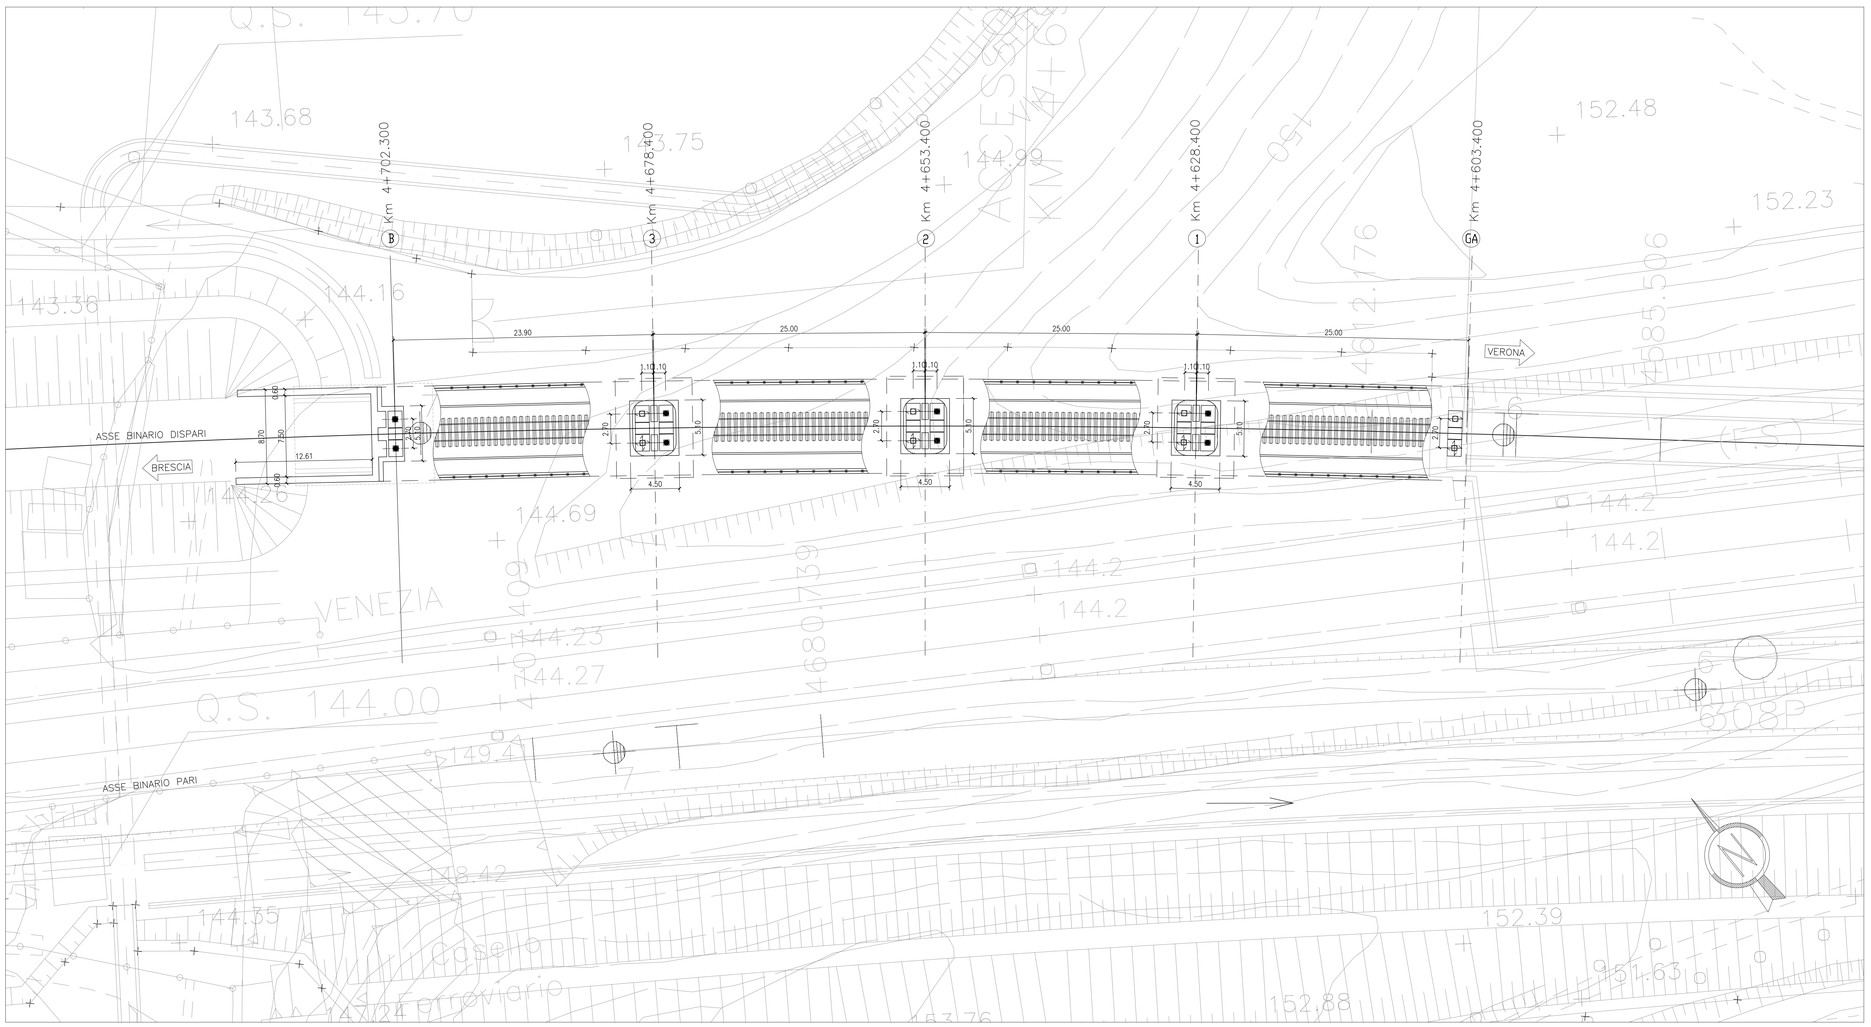

ELABORATI DI RIFERIMENTO

DESCRIZIONE	CODICE N.
PLANIMETRIA I.C. DI BRESCIA EST DA KM 4+000.000 A KM 4+850.000	IN0500E2P7IF0001166
PROFILO LONGITUDINALE IC BRESCIA EST DA KM 4+500 A KM 5+400 BD	IN0500E2F7IF0001202
RELAZIONE TECNICA	IN0500E2CLVI2800001
SEZIONE LONGITUDINALE E PIANTA FONDAZIONI	IN0500E2Z9VI2800001
PLANIMETRIA INDIVIDUAZIONE OPERA E PROFILO LONGITUDINALE	IN0500E2P7VI2800001
A.C. VIADOTTI TIPOLOGICI – RIFERIMENTI AGLI ELABORATI TIPOLOGICI IMPALCATI–SPALLE–PILE	IN0500E2QXVI0000002

LEGENDA

- APPOGGIO FISSO
- APPOGGIO UNIDIREZIONALE LONGITUDINALE
- APPOGGIO MULTIDIREZIONALE

P.F. = PIANO FERRO
T.N. = TERRENO NATURALE

NOTE GENERALI

TUTTE LE MISURE SONO ESPRESSE IN m.

QUOTA FALDA +127.50 m s.l.m.m.

CARATTERISTICHE DEI MATERIALI

INCIDENZA MATERIALI

COMMITTENTE: RFI RETE FERROVIARIA ITALIANA – GRUPPO FERROVIE DELLO STATO ITALIANE

ALTA SORVEGLIANZA: ITALFERR – GRUPPO FERROVIE DELLO STATO ITALIANE

GENERAL CONTRACTOR: Cepav due

INFRASTRUTTURE FERROVIARIE STRATEGICHE DEFINITE DALLA LEGGE OBIETTIVO N. 443/01

LINEA A.V. /A.C. TORINO - VENEZIA Tratta MILANO - VERONA
Lotto funzionale Brescia-Verona
PROGETTO DEFINITIVO

LINEA I.C. - VIADOTTO 2D - INTERCONNESSIONE BRESCIA EST - VI28
PROSPETTO LONGITUDINALE E PIANTA IMPALCATO

IL PROGETTISTA INTEGRATORE
saipem SpA
Dott. Ing. PAOLO SANGALLI
Sez.A - n. 341
Settore a cui appartiene: Civile e Ambientale
Ordine degli Ingegneri della Provincia di Milano
Via Toffetti, 116 - 20152 Milano
tel. 02 520 31 - fax 02 520 35 309

ALTA SORVEGLIANZA: ITALFERR

	Verificato	Data	Approvato	Data	

COMMESSA	LOTTO	FASE	ENTE	TIPO DOC.	OPERA/DISCIPLINA	PROGR.	REV.	SCALA
IN05	00	D	E2	P9	VI2800	001	0	1:200

PROGETTAZIONE GENERAL CONTRACTOR — Autorizzato/Data

Rev.	Data	Descrizione	Redatto	Data	Verificato	Data	Approvato	Data
0	31/03/14	EMISSIONE PER CDS		31/03/14		31/03/14		31/03/14
1								
2								
3								

Consorzio Cepav due — Project Director — Ing. F. Lombardi — Data:

Saipem S.p.a. COMM. 032121 — Data: 31/03/14 — Doc.N. 12190_07.dwg

Progetto cofinanziato dalla Unione Europea

CUP: F81H91000000008

Scala di plot: 1:1