




PIANTA FONDAZIONI
Scala 1:100

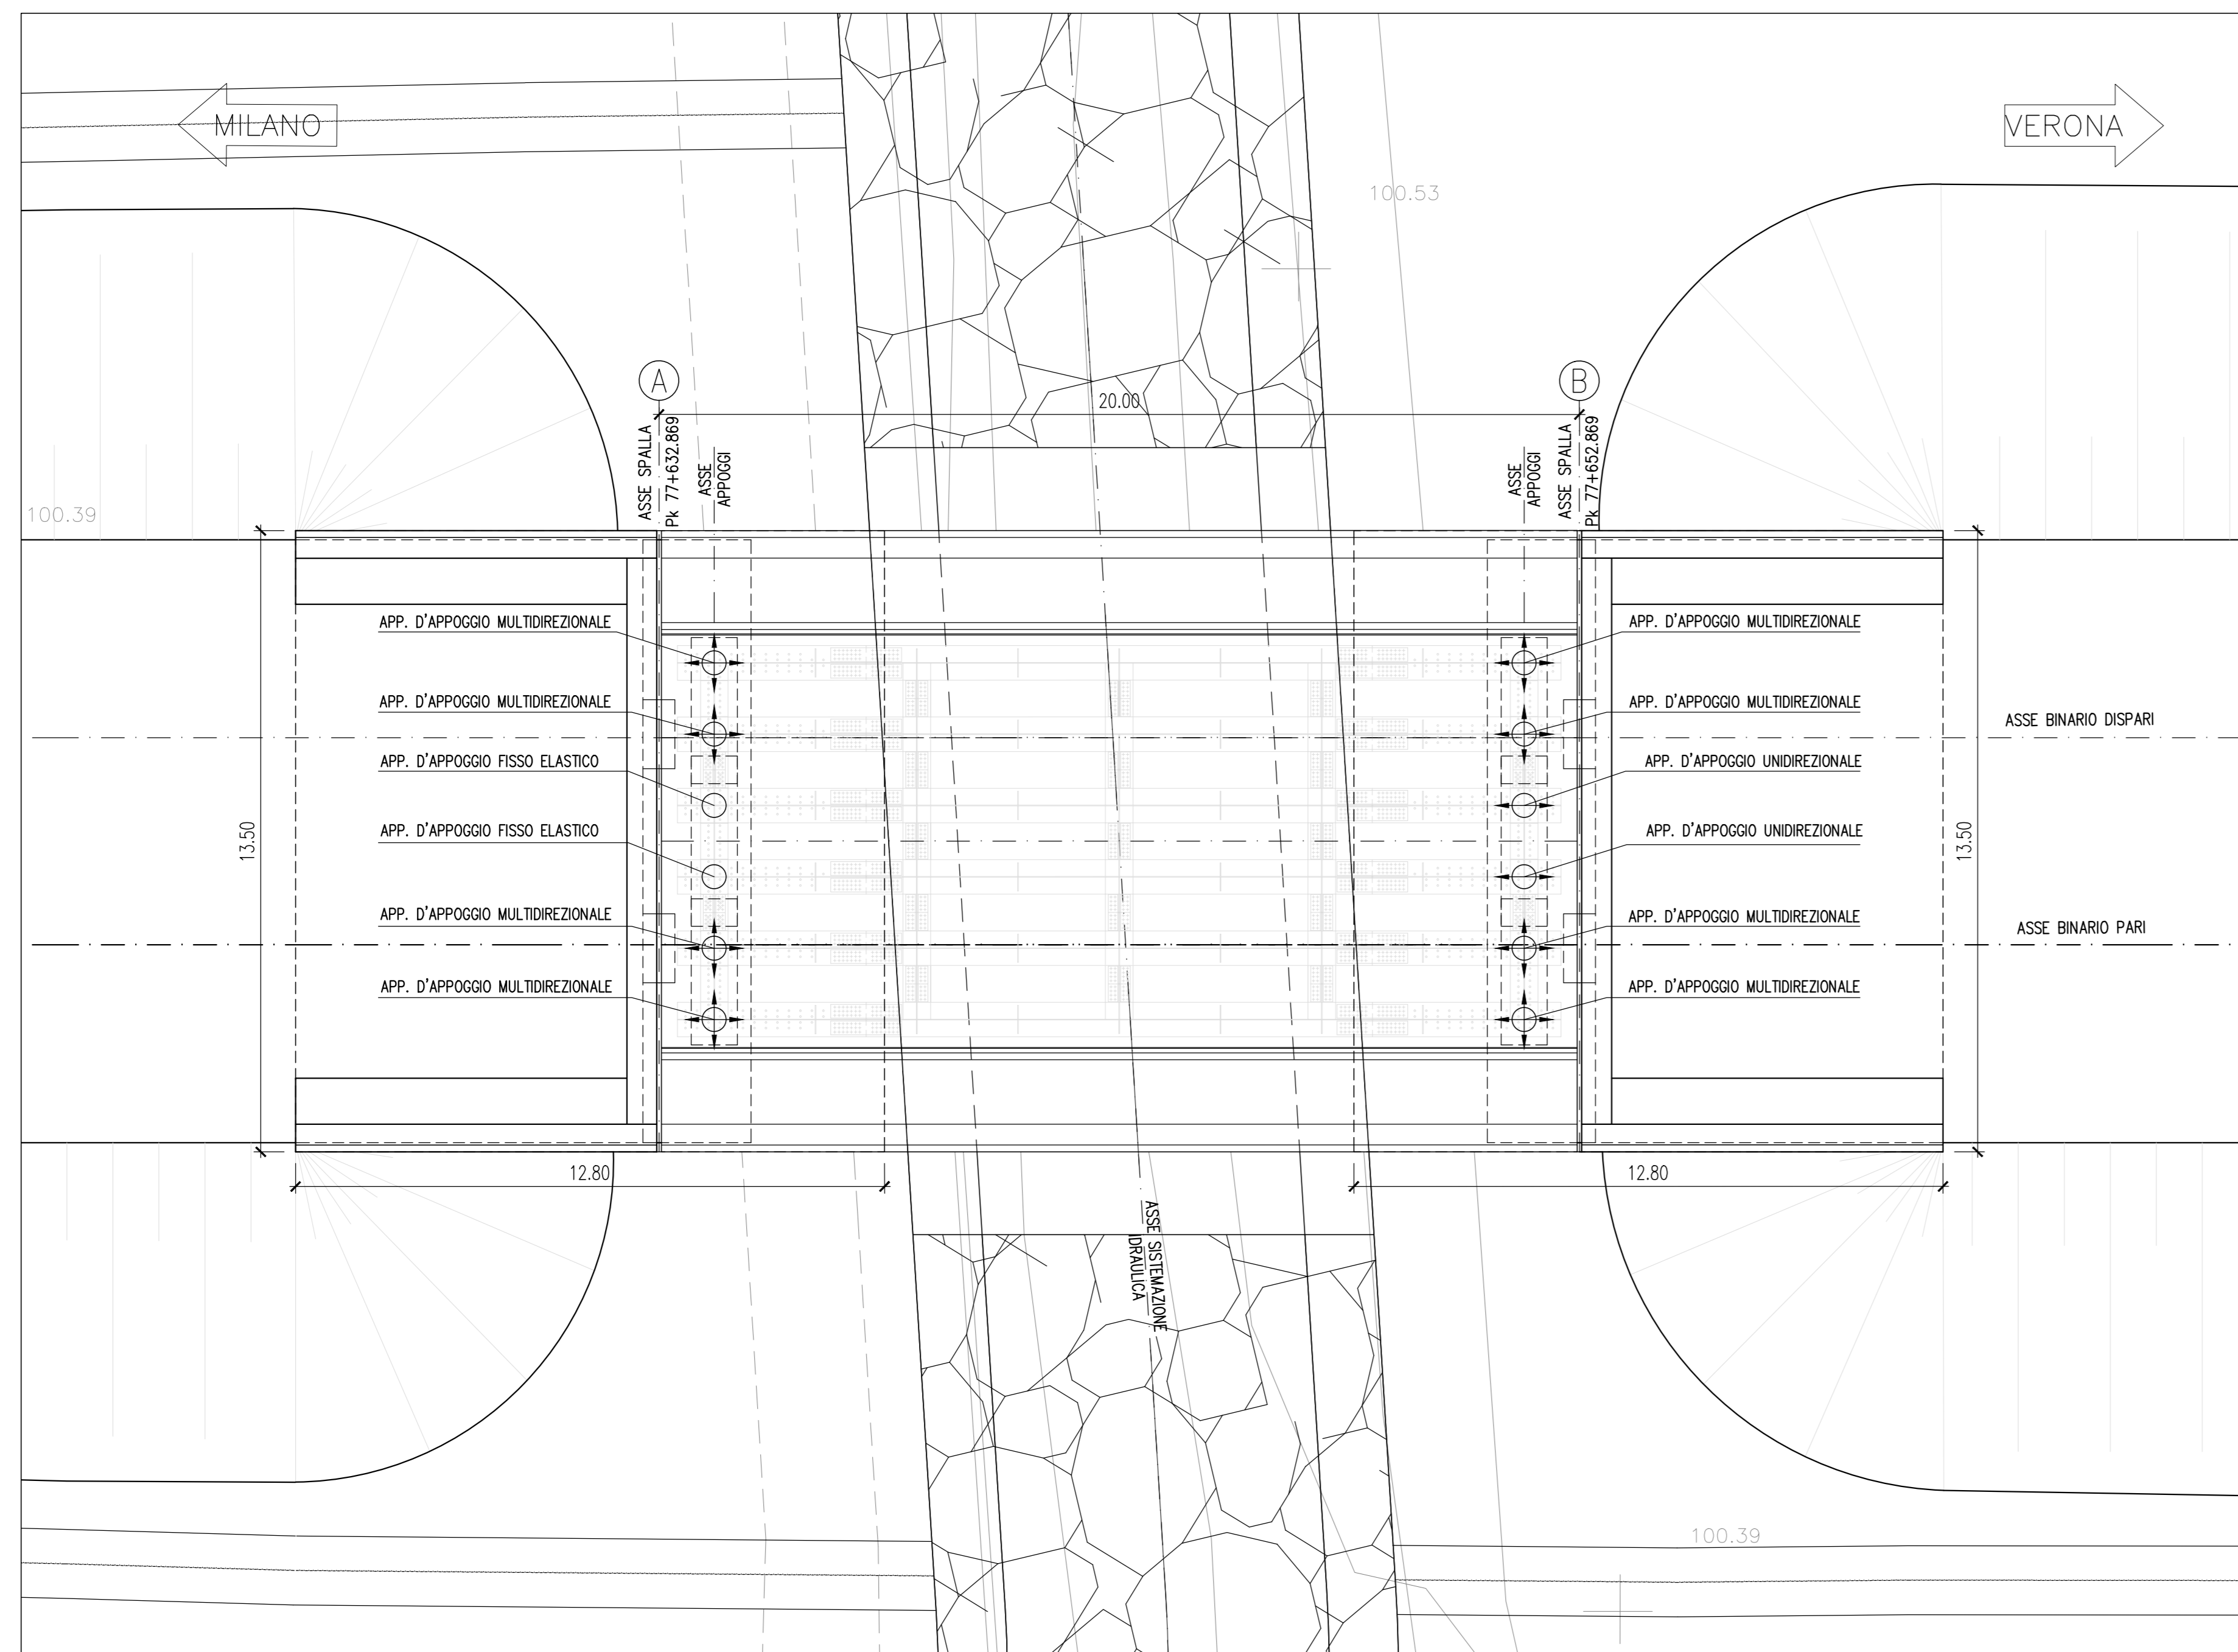


SEZIONE IN ASSE LINEA A.C. (BINARIO PARI)
Scala 1:100

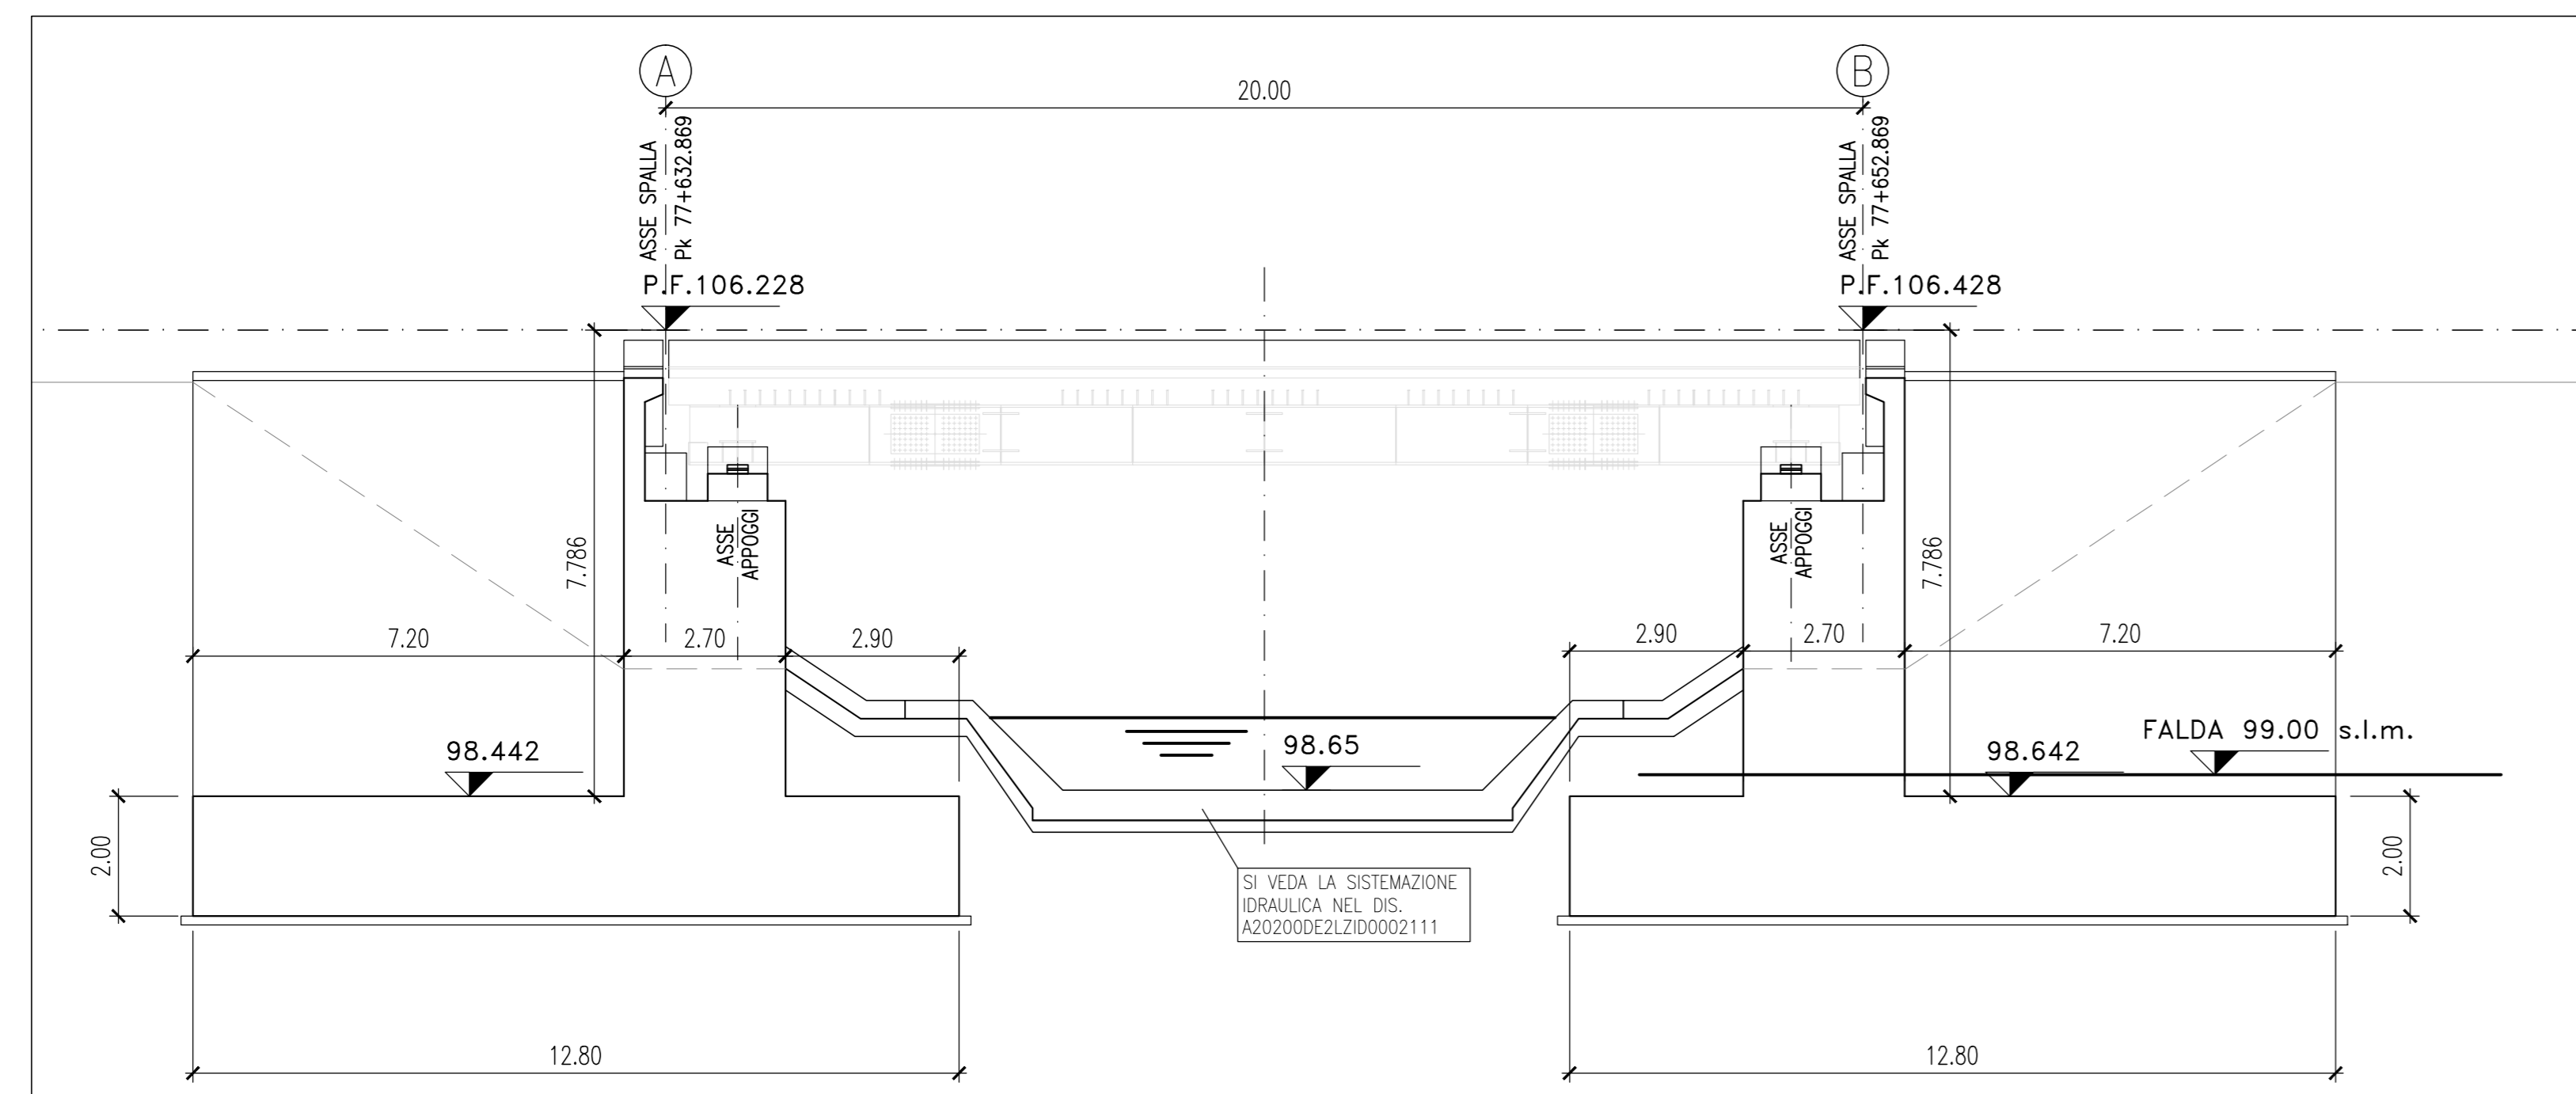

SEZIONE IN ASSE BINARIO DISPARI
Scala 1:100

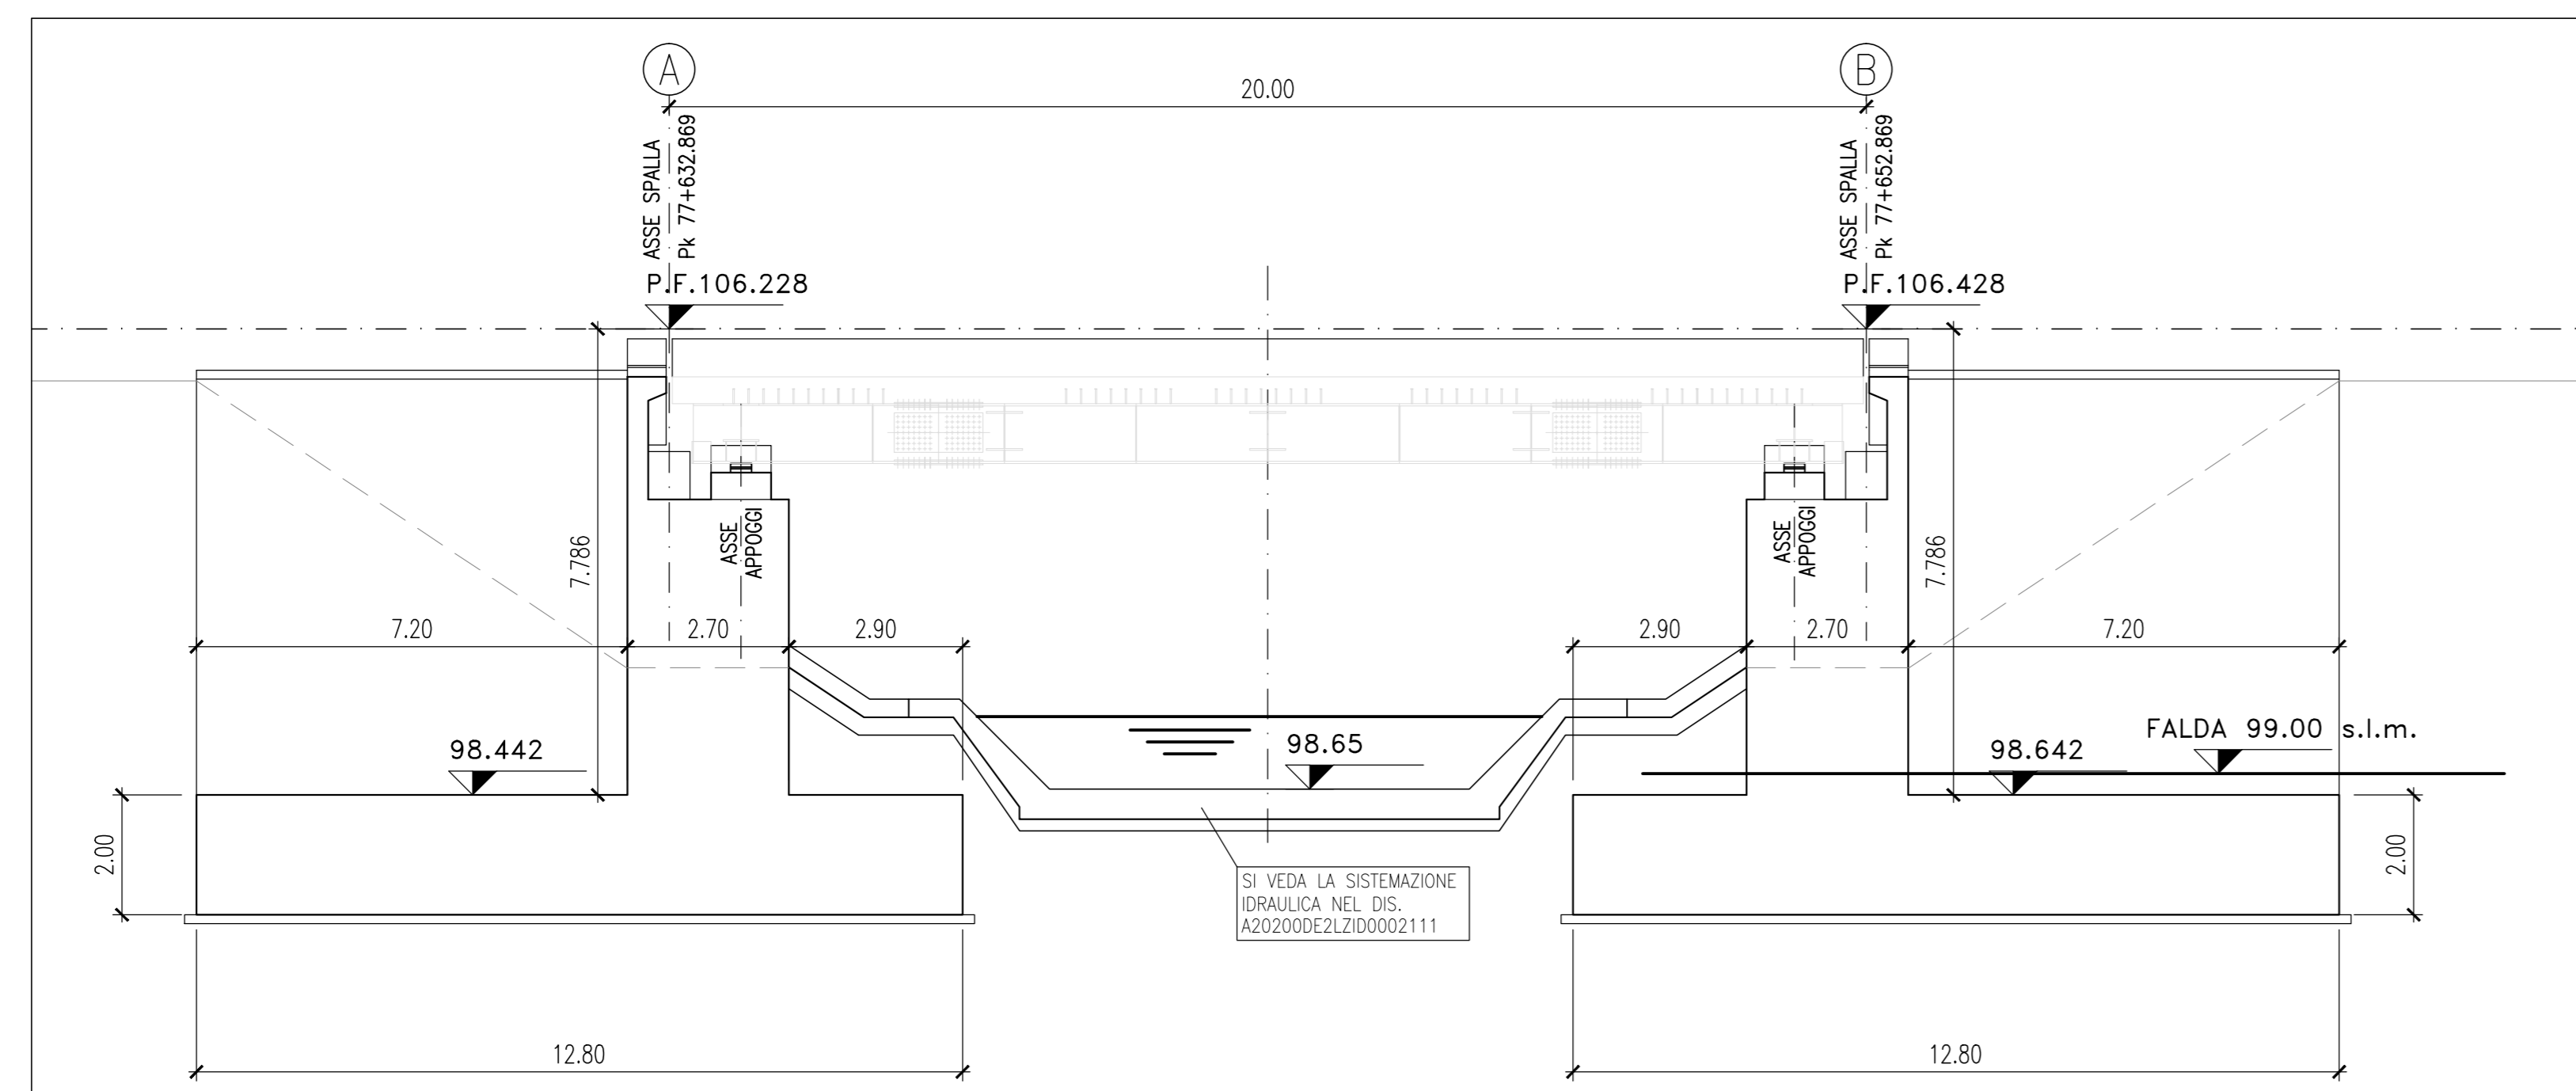

SEZIONE DI CAMPATA
Scala 1:50

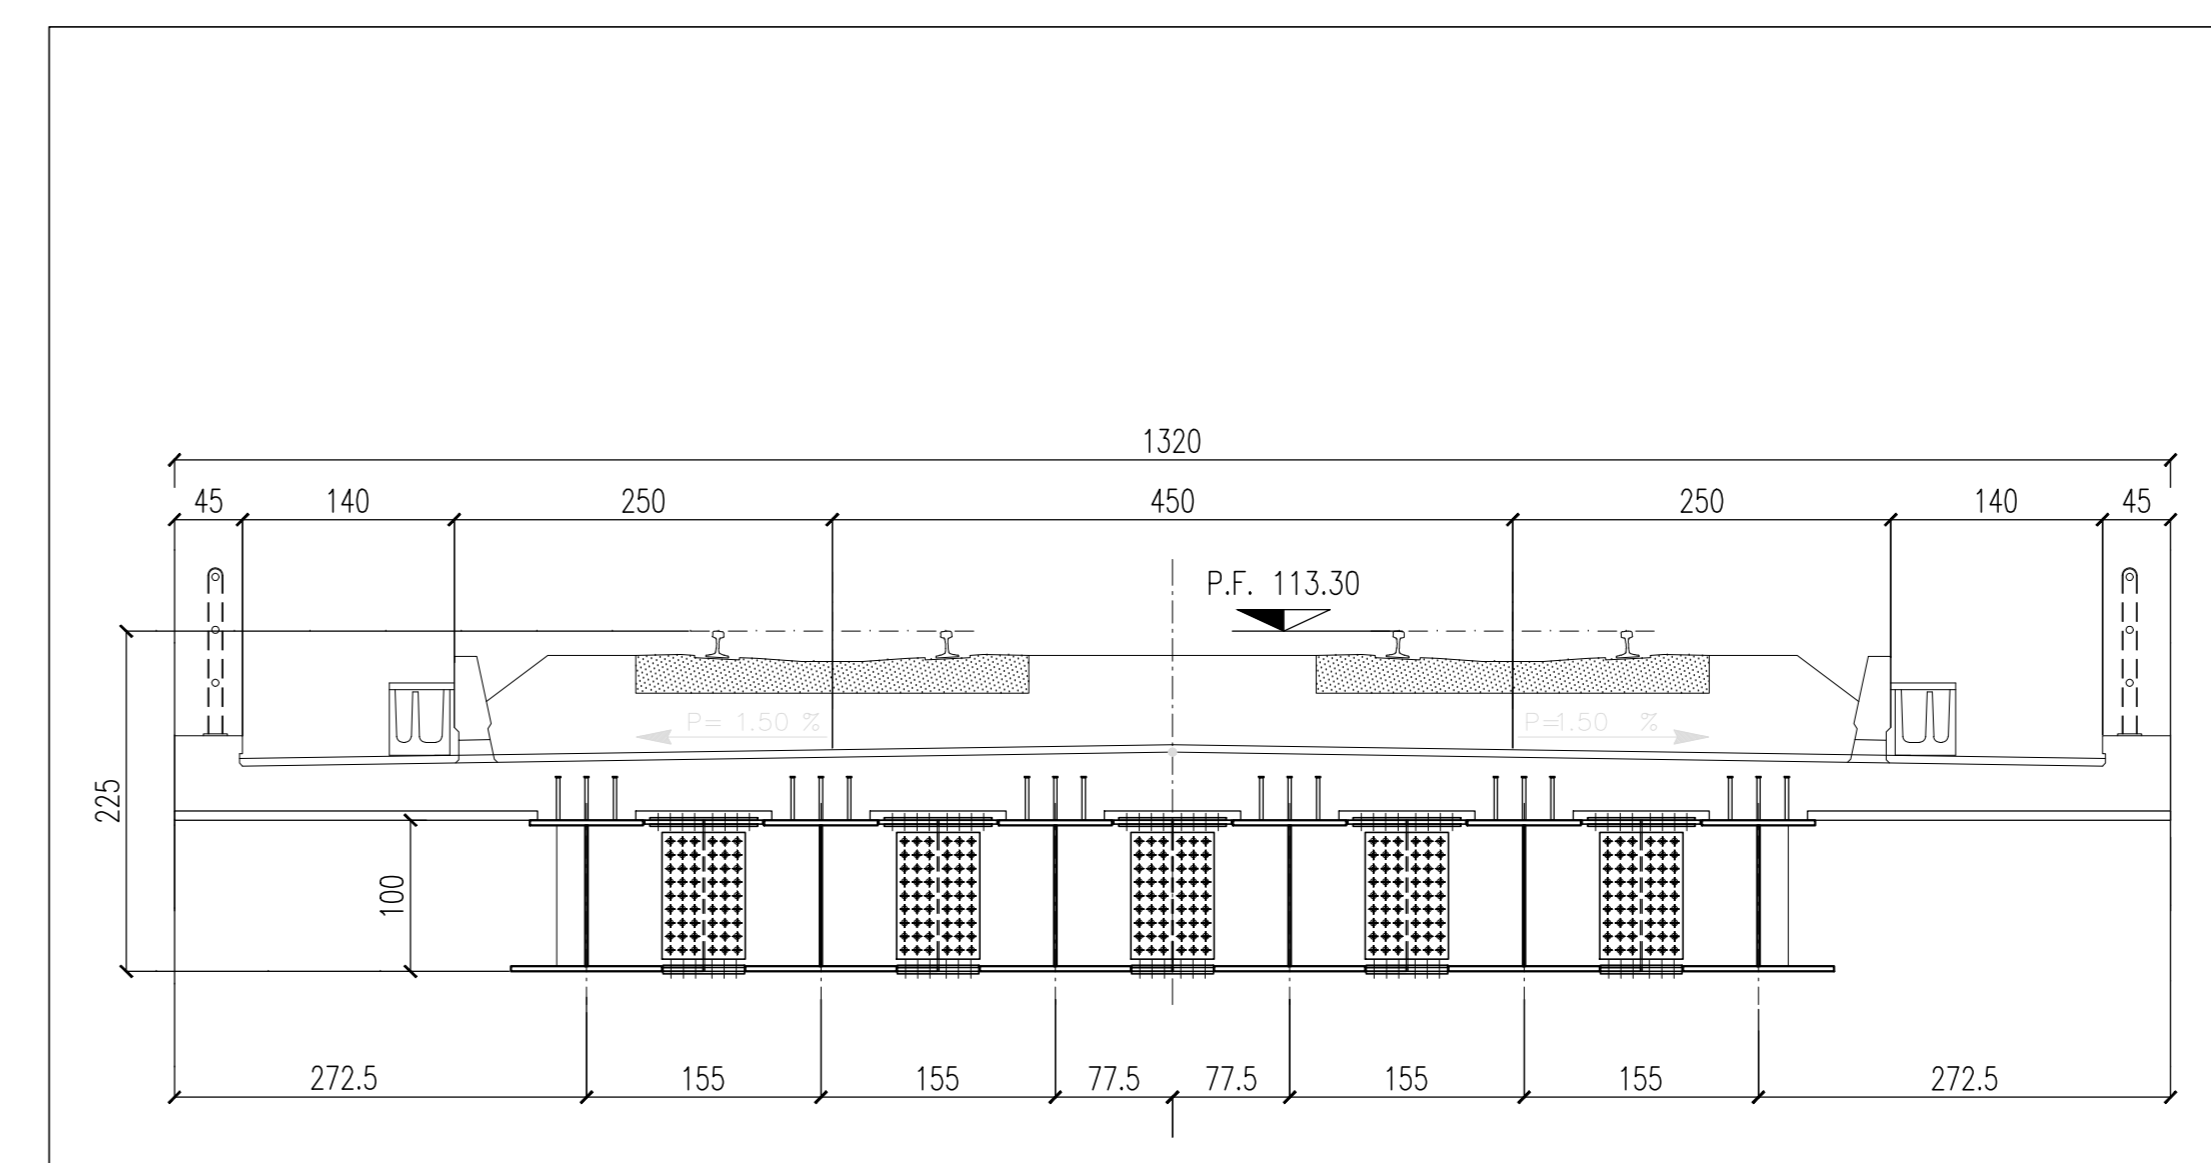

DESEGNI DI RIFERIMENTO

DESCRIZIONE	CODICE
LINEA A.C. MILANO-VERONA - IMPALCATO MISTO L=20m (AC) - CARPENTERIA SPALLA	A202 00 D E2 BZ IN0004 001
LINEA A.C. MILANO-VERONA - IMPALCATO MISTO L=20m (AC) - SPALLA ARMATURA FONDAZIONE	A202 00 D E2 BB IN0004 001
LINEA A.C. MILANO-VERONA - IMPALCATO MISTO L=20m (AC) - SPALLA ARMATURA ELEVAZIONE	A202 00 D E2 BZ IN0004 002
LINEA A.C. MILANO-VERONA - ROGGIA VASO TROGLIO - PONTE MISTO - PROSPETTO E PARTICOLARI	A202 00 D E2 BZ IN4700 001
LINEA A.C. MILANO-VERONA - AC TIP VIAD IMP L=20m STR MISTA ACC/CLS CARP IMPALCATO PIANTA PROSP SEZ	A202 00 D E2 BZ VI0007 001
LINEA A.C. MILANO-VERONA - AC TIP VIAD IMP L=20m STR MISTA ACC/CLS CARPENTERIA E ARMATURA SOLETTA	A202 00 D E2 BZ VI0007 002
LINEA A.C. MILANO-VERONA - AC TIP VIAD IMP L=20m STR MISTA ACC/CLS CARP IMPALCATO DETTAGLI	A202 00 D E2 BZ VI0007 003
LINEA A.C. MILANO-VERONA - VASO TROGLIO PK 77+643.000 - SISTEMAZIONE IDRAULICA STATO DI PROGETTO - PLANIMETRIA, PROFILO E SEZIONI DA KM 77+024.970 A KM 77+824.970	A202 00 D E2 LZ ID0002 111
LINEA A.C. MILANO-VERONA - PLANIMETRIA LINEA	A202 00 D E2 P7 IF0001 063
LINEA A.C. MILANO-VERONA - ROGGIA VASO TROGLIO - PONTE MISTO - RELAZIONE GEOTECNICA	A202 00 DE2 RB IN4700 001
TIPOLOGICO OPERE PROVVISORIALI PER SCAVI STANDARD H=5.00m - TERRENO TIPO 1	A202 00 DE2 PX RG000X 004

NOTE GENERALI

- TUTTE LE MISURE SONO ESPRESSE IN m SALVO OVE DIVERSAMENTE INDICATO
- LE QUOTE ALTIMETRICHE SONO ESPRESSE IN m S.L.M.

CARATTERISTICHE DEI MATERIALI


COMMITENTE:  **GRUPPO FERROVIE DELLO STATO**

ALTA SOVRIGLIANZA: 

GENERAL CONTRACTOR: 

INFRASTRUTTURE FERROVIARIE STRATEGICHE DEFINITE DALLA LEGGE OBIETTIVO N. 443/01
LINEA A.V. /A.C. TORINO - VENEZIA Tratta MILANO - VERONA
Lotto funzionale Brescia-Verona
PROGETTO DEFINITIVO

LINEA A.C. MILANO-VERONA
ROGGIA VASO TROGLIO - PK 77+643
PONTE MISTO - PIANTE E SEZIONI

ALTA SOVRIGLIANZA: 

COMMESSA	LOTTO	FASE	ENTE	TIPO DOC.	OPERAEDESCIPINA	PROGR.	REV.	SCALA
IN05	00	D	E2	BA	IN4700	001	0	VARIE

Rev.	Data	Descrizione	Redatto	Verificato	Data	Progettato	Data	Autorizzato/Data
0	31/03/14	EMISSIONE PER CDS	<i>[Signature]</i>	<i>[Signature]</i>	31/03/14	<i>[Signature]</i>	31/03/14	<i>[Signature]</i>
1								
2								
3								