



Work in Progress Srl
Corso di Porta Romana, 6
20122 Milano
t +39 02 78621700
www.wip.it

committente

EQUINIX HYPERSCALE 2 (ML9) Srl


NUOVO DATA CENTER A SETTIMO MILANESE (MI)

commessa	file			
21-13 ML9	ML9-CC5-T05-B.docx			
data emissione	revisione	redatto	controllato	approvato
12.11.2024	B	PCH	COS	LV

VERIFICA DI ASSOGGETTABILITÀ A VIA VALUTAZIONE AMBIENTALE CAMPI ELETTROMAGNETICI ALLEGATI CARTOGRAFICI 2

cod. elaborato

CC5 T05

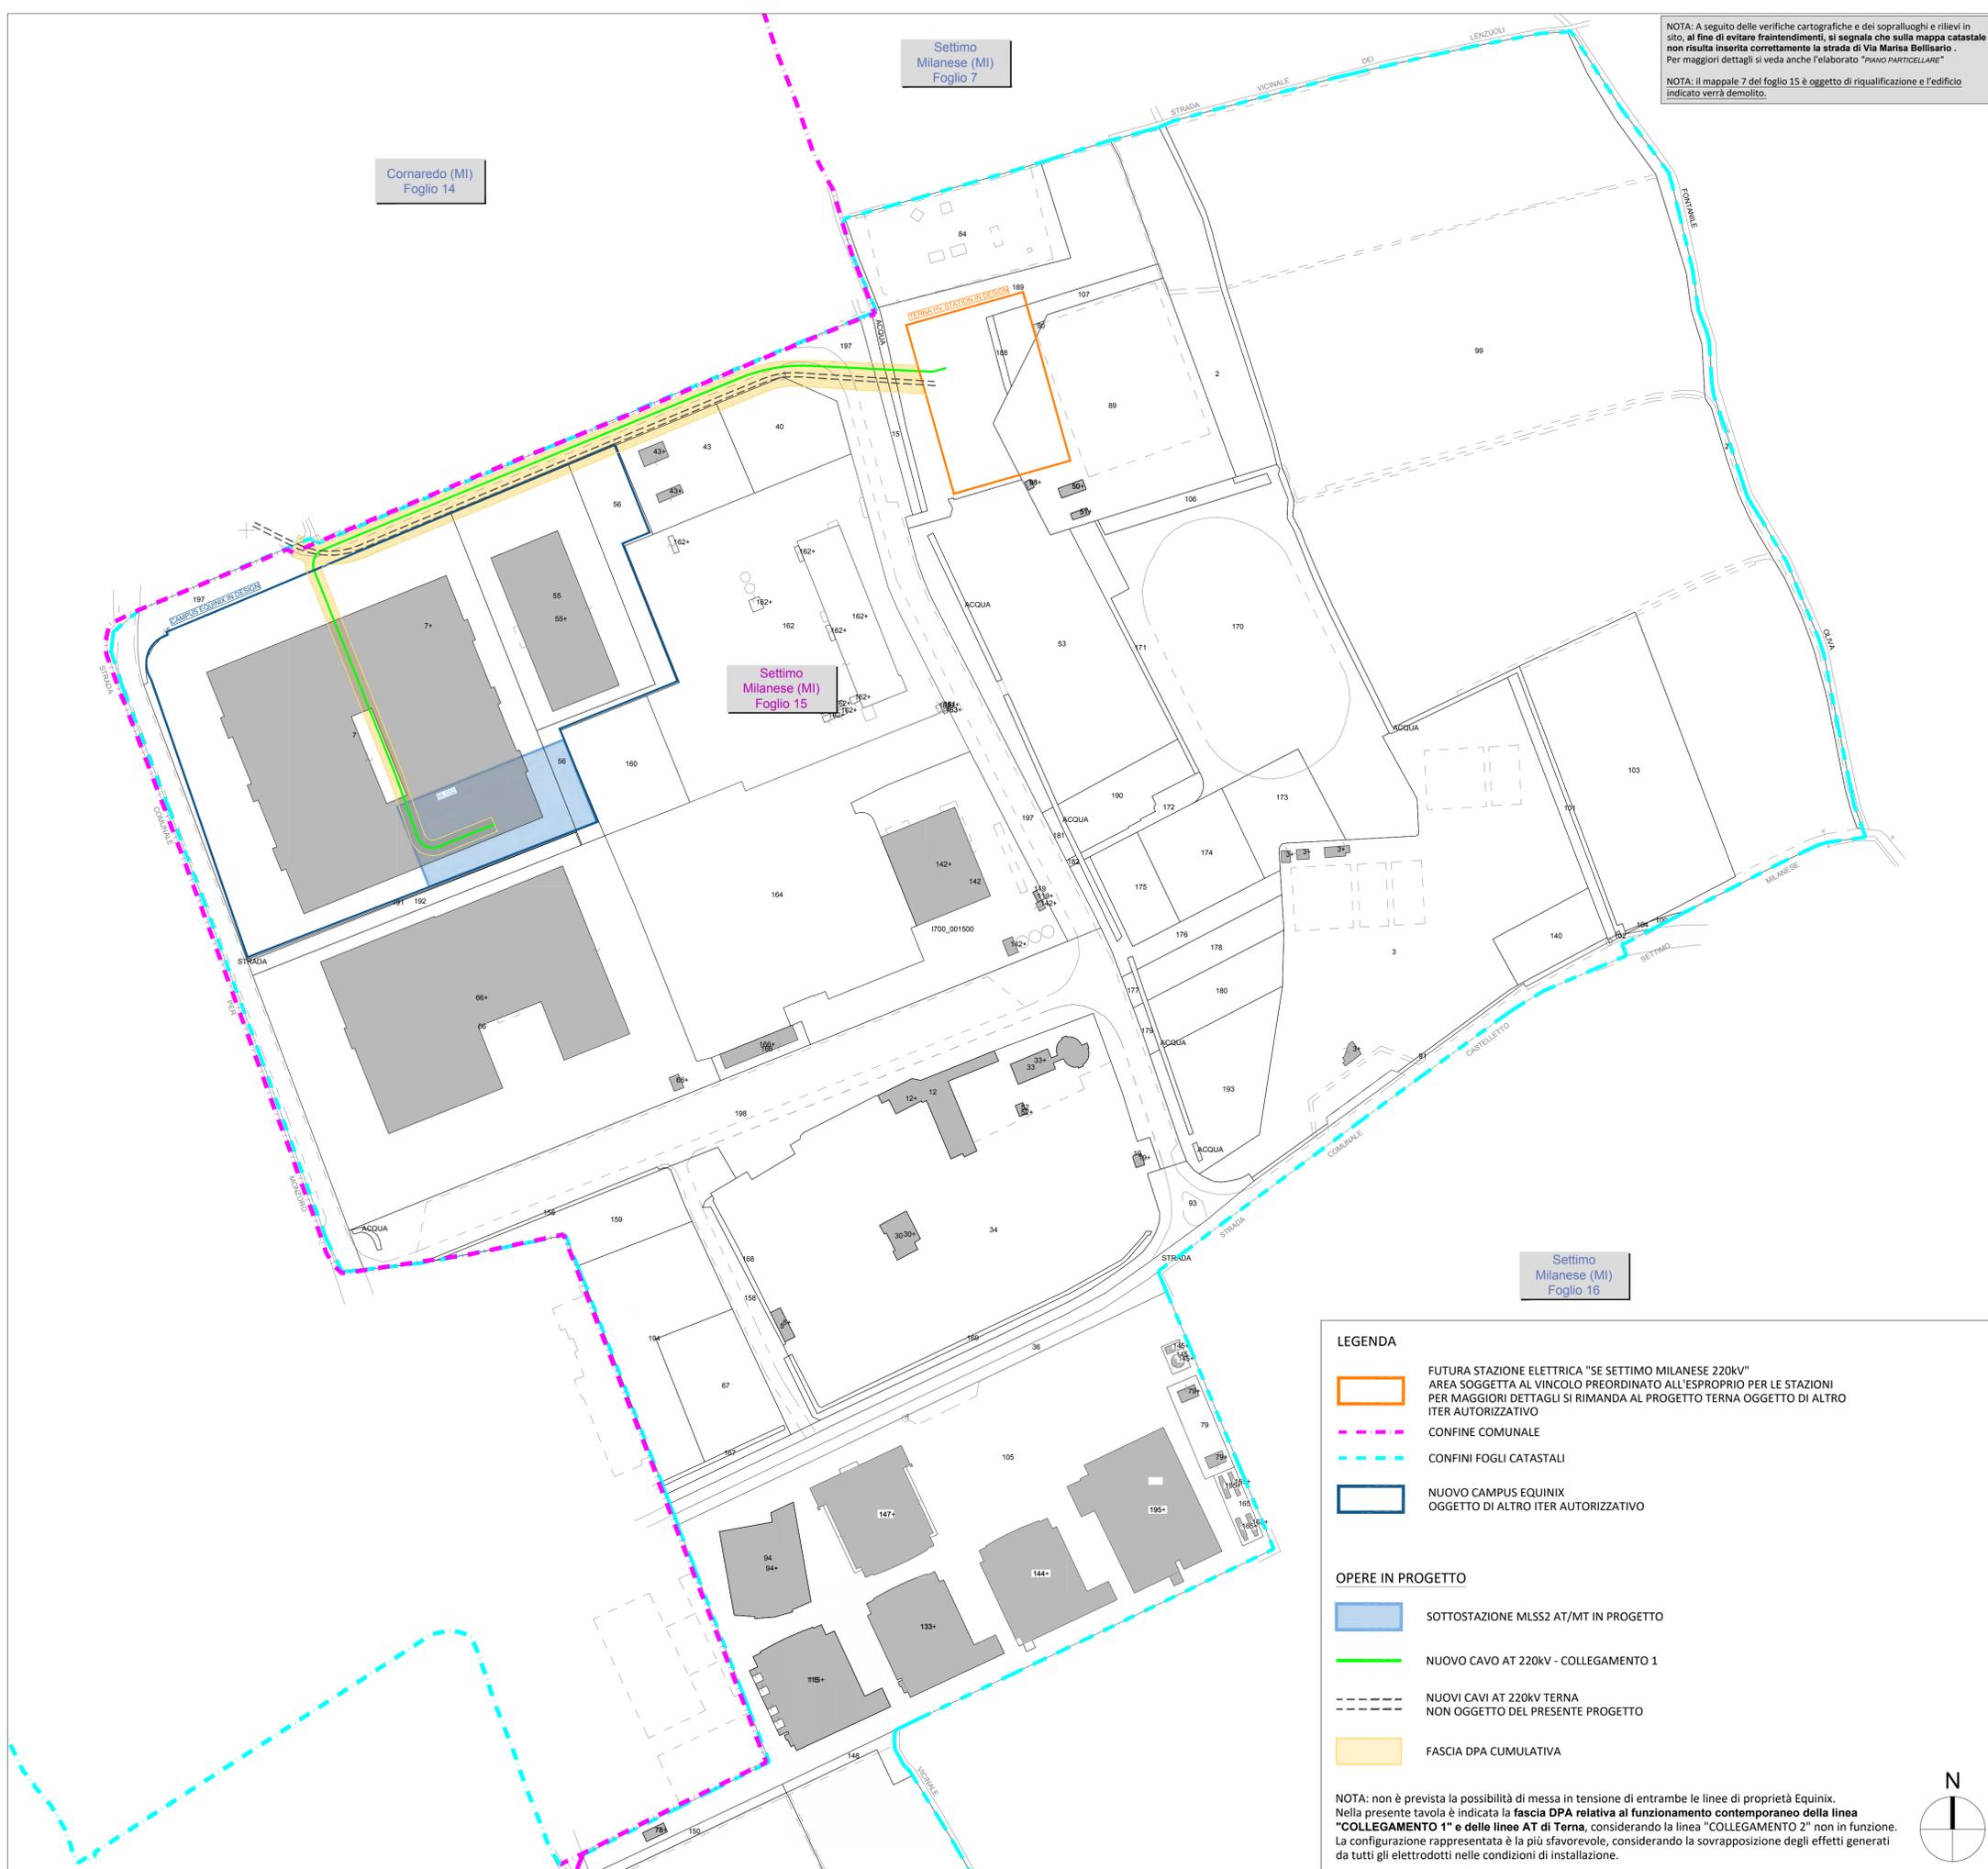

NOTA: A seguito delle verifiche cartografiche e dei sopralluoghi e rilievi in sito, al fine di evitare fraintendimenti, si segnala che sulla mappa catastale non risulta inserita correttamente la strada di Via Marisa Bellisario. Per maggiori dettagli si veda anche l'elaborato "PIANO PARTICELLARE".

NOTA: Il mappale 7 del foglio 15 è oggetto di riqualificazione e l'edificio indicato verrà demolito.

Cornaredo (MI)
Foglio 14

Settimo Milanese (MI)
Foglio 7

Settimo Milanese (MI)
Foglio 15

Settimo Milanese (MI)
Foglio 16


LEGENDA

-  FUTURA STAZIONE ELETTRICA "SE SETTIMO MILANESE 220KV"
-  AREA SOGGETTA AL VINCOLO PREORDINATO ALL'ESPROPRIO PER LE STAZIONI PER MAGGIORI DETTAGLI SI RIMANDA AL PROGETTO TERNA OGGETTO DI ALTRO ITER AUTORIZZATIVO
-  CONFINE COMUNALE
-  CONFINI FOGLI CATASTALI
-  NUOVO CAMPUS EQUINIX OGGETTO DI ALTRO ITER AUTORIZZATIVO

OPERE IN PROGETTO

-  SOTTOSTAZIONE MLSS2 AT/MT IN PROGETTO
-  NUOVO CAVO AT 220KV - COLLEGAMENTO 1
-  NUOVI CAVI AT 220KV TERNA NON OGGETTO DEL PRESENTE PROGETTO
-  FASCIA DPA CUMULATIVA

NOTA: non è prevista la possibilità di messa in tensione di entrambe le linee di proprietà Equinix. Nella presente tavola è indicata la fascia DPA relativa al funzionamento contemporaneo della linea "COLLEGAMENTO 1" e delle linee AT di Terna, considerando la linea "COLLEGAMENTO 2" non in funzione. La configurazione rappresentata è la più sfavorevole, considerando la sovrapposizione degli effetti generati da tutti gli elettrodotti nelle condizioni di installazione.

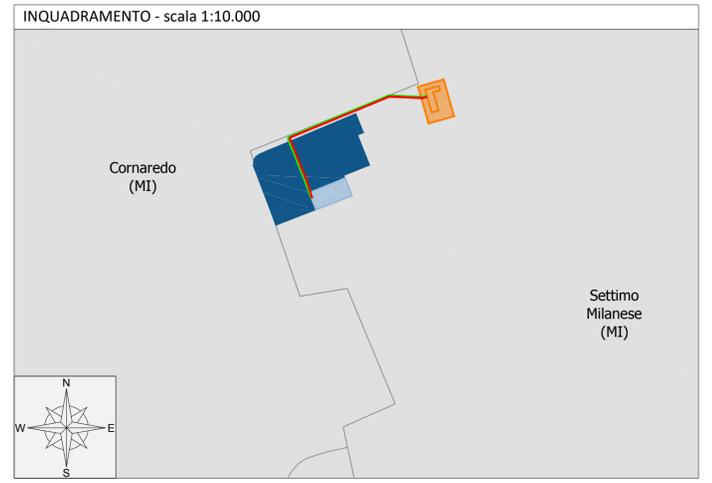


REVISIONE	N.	DATA	DESCRIZIONE	ELABORATO	VERIFICATO	APPROVATO
01		ottobre 2024	Revisione per richiesta integrazioni MASE	Geotech S.r.l.	Geotech S.r.l.	Ing. P. Ricciardini
00		novembre 2023	Progetto Definitivo	Geotech S.r.l.	Geotech S.r.l.	Ing. P. Ricciardini

 <p>GEOTECH S.r.l. SOCIETA' DI INGEGNERIA Via T. Nani, 7 Morbegno (SO) Tel. +39 0342610774 E-mail: info@geotech-srl.it Site: www.geotech-srl.it</p> <p>SOCIETA' CERTIFICATA</p> 	<p>PROGETTO</p> <p>CONNESSIONE ALLA RTN DI NUOVO IMPIANTO DATA CENTER DI PROPRIETA' DELLA SOCIETA' EQUINIX IN COMUNE DI SETTIMO MILANESE (MI)</p> <p>Collegamenti AT</p>
---	---

<p>COMMITTENTE</p>  <p>EQUINIX</p>		<p>ELABORATO</p> <p>PLANIMETRIA CATASTALE CON FASCIA DPA</p>
<p>CODICE</p> <p>T_VH011_1</p>	<p>SCALA</p> <p>1:2'000</p>	<p>UBICAZIONE</p> <p>COMUNE DI SETTIMO MILANESE</p>

LIVELLO DI PROGETTO	CODIFICA ELABORATO
Progetto Definitivo	G998_DEF_T_HV011_PLAN_CAT_DPA_REV01

Questo documento contiene informazioni di proprietà della Geotech S.r.l. e deve essere esclusivamente utilizzato dal destinatario in relazione alle finalità per le quali è stato ricevuto. E' vietata qualsiasi forma di riproduzione o divulgazione senza l'esplicito consenso di Geotech S.r.l.

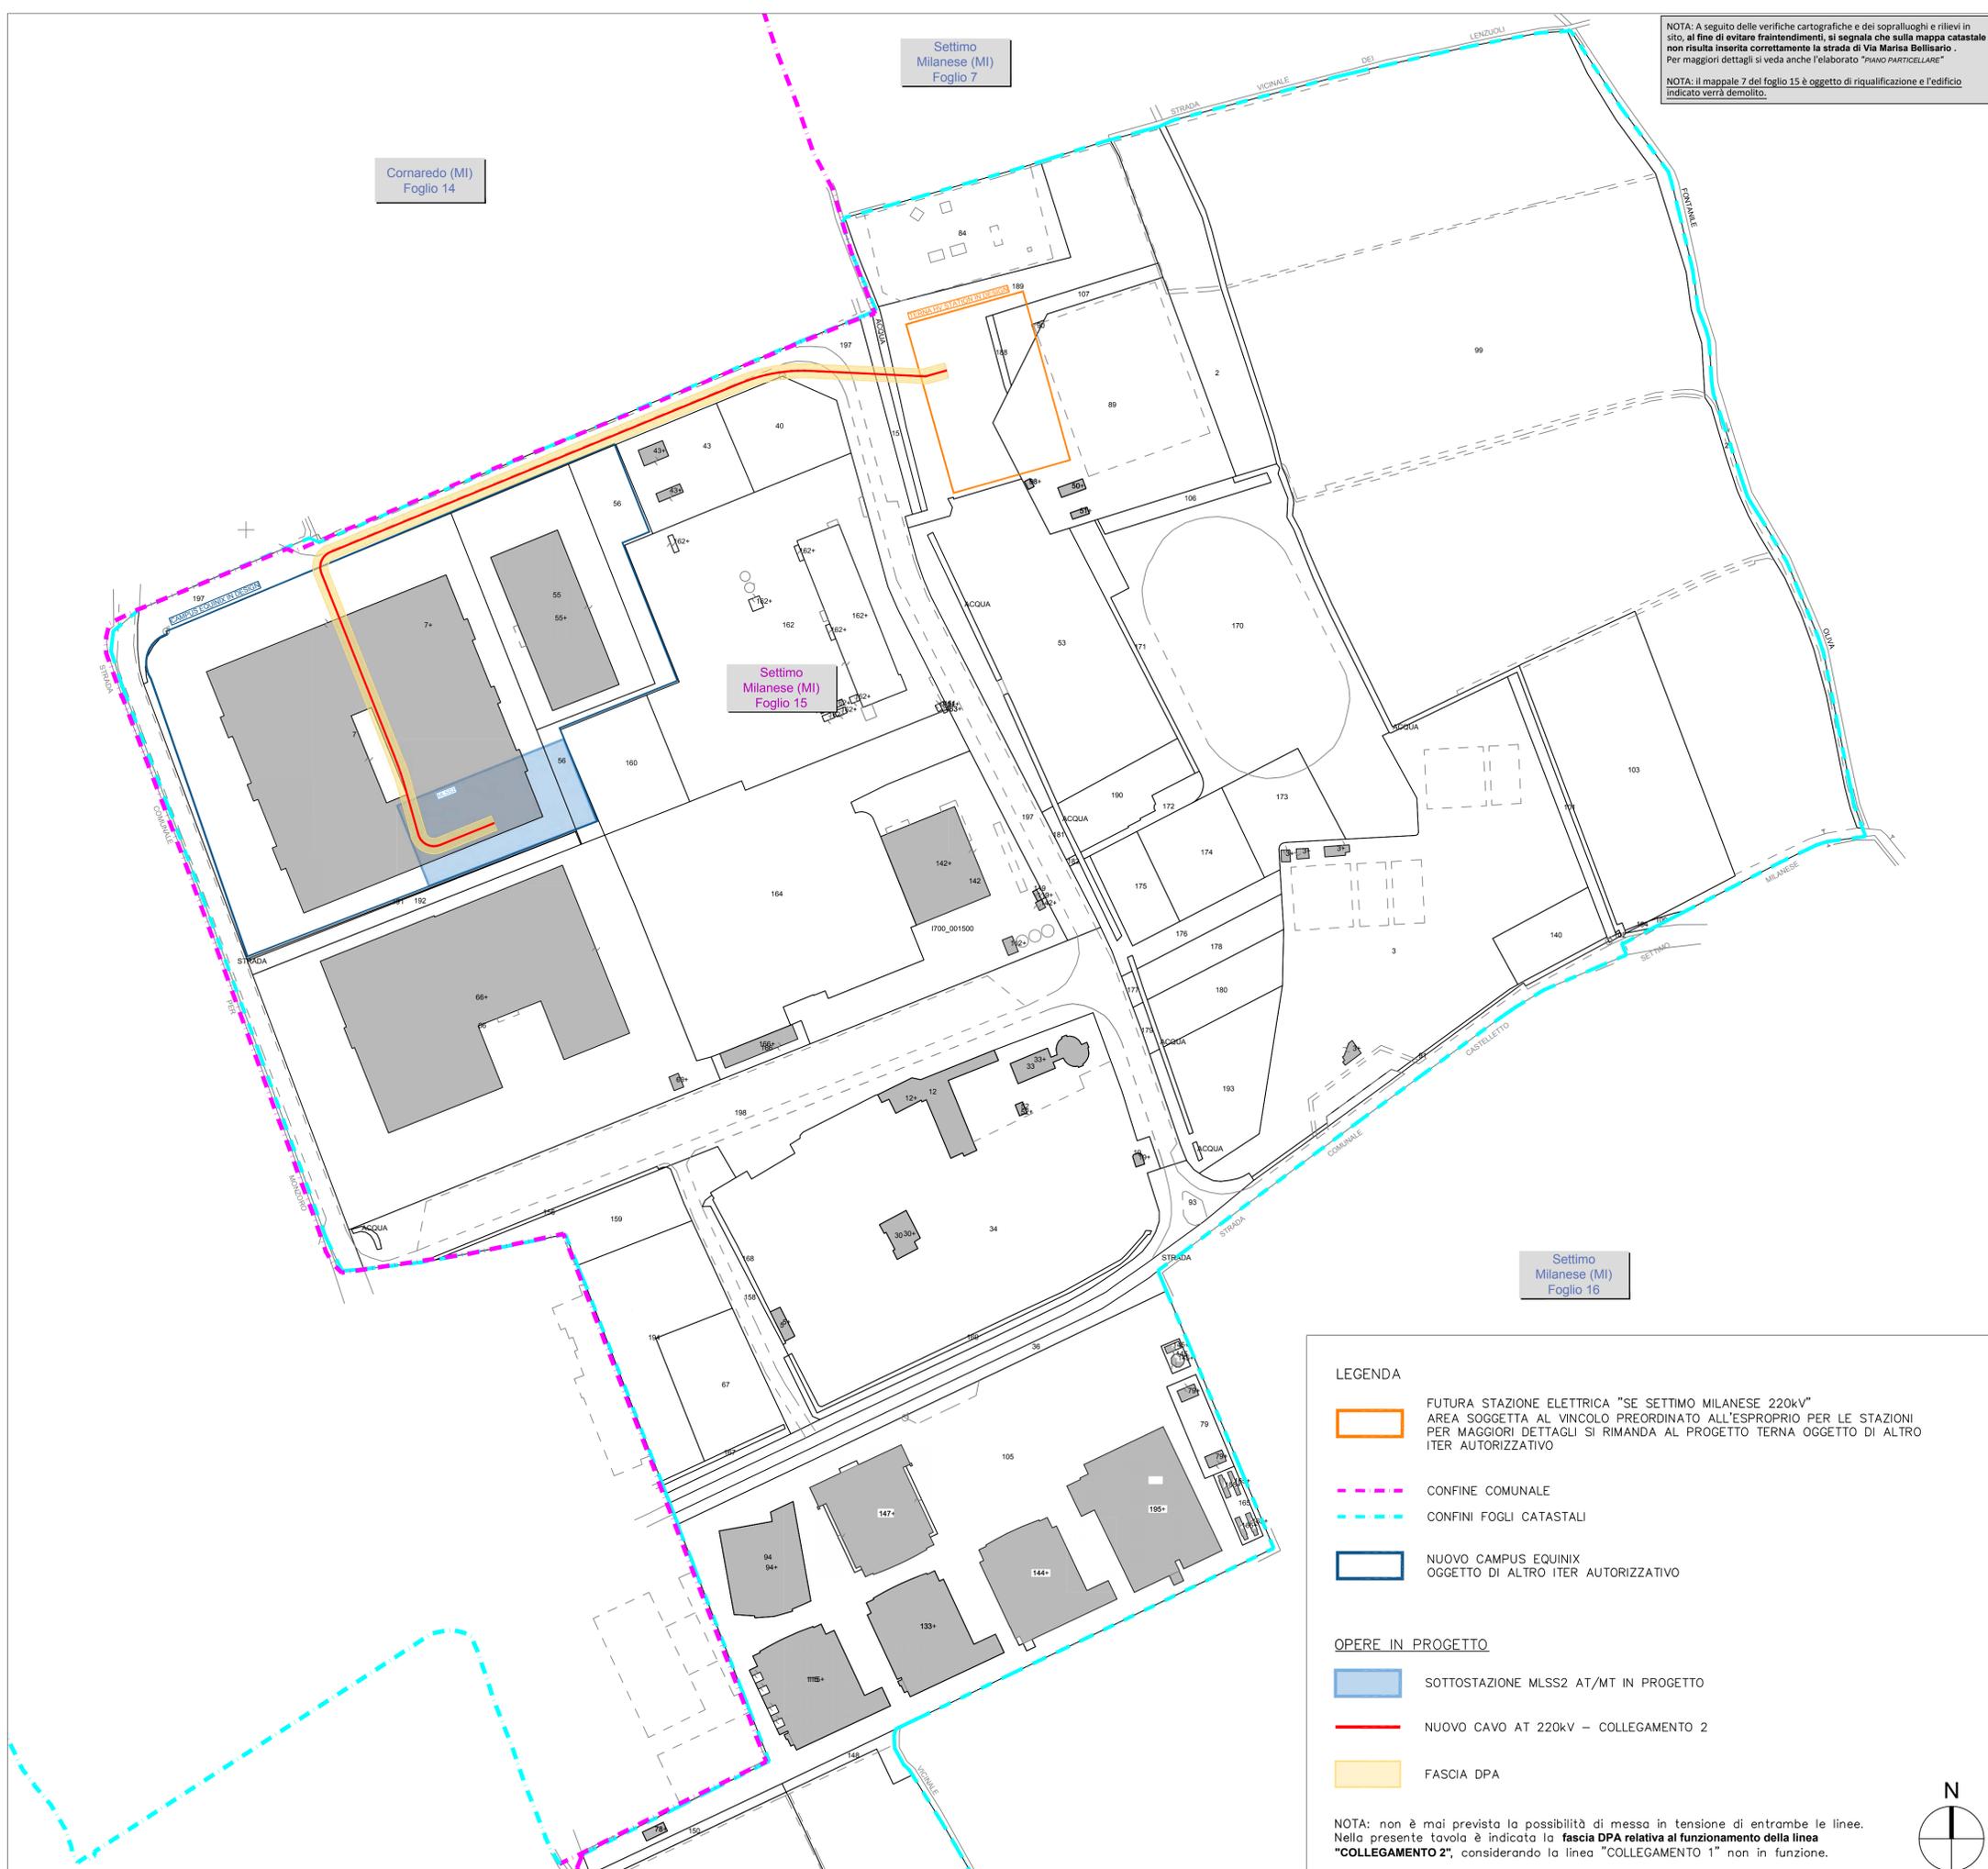

NOTA: A seguito delle verifiche cartografiche e dei sopralluoghi e rilievi in sito, al fine di evitare fraintendimenti, si segnala che sulla mappa catastale non risulta inserita correttamente la strada di Via Marisa Bellisario. Per maggiori dettagli si veda anche l'elaborato "PIANO PARTICELLARE".

NOTA: il mappale 7 del foglio 15 è oggetto di riqualificazione e l'edificio indicato verrà demolito.

Cornaredo (MI)
Foglio 14

Settimo
Milanese (MI)
Foglio 7



Settimo
Milanese (MI)
Foglio 15

Settimo
Milanese (MI)
Foglio 16

LEGGENDA

-  FUTURA STAZIONE ELETTRICA "SE SETTIMO MILANESE 220kV"
AREA SOGGETTA AL VINCOLO PREORDINATO ALL'ESPROPRIO PER LE STAZIONI
PER MAGGIORI DETTAGLI SI RIMANDA AL PROGETTO TERNA OGGETTO DI ALTRO
ITER AUTORIZZATIVO
-  CONFINE COMUNALE
-  CONFINI FOGLI CATASTALI
-  NUOVO CAMPUS EQUINIX
OGGETTO DI ALTRO ITER AUTORIZZATIVO
- OPERE IN PROGETTO**
-  SOTTOSTAZIONE MLSS2 AT/MT IN PROGETTO
-  NUOVO CAVO AT 220kV - COLLEGAMENTO 2
-  FASCIA DPA

NOTA: non è mai prevista la possibilità di messa in tensione di entrambe le linee. Nella presente tavola è indicata la fascia DPA relativa al funzionamento della linea "COLLEGAMENTO 2", considerando la linea "COLLEGAMENTO 1" non in funzione.

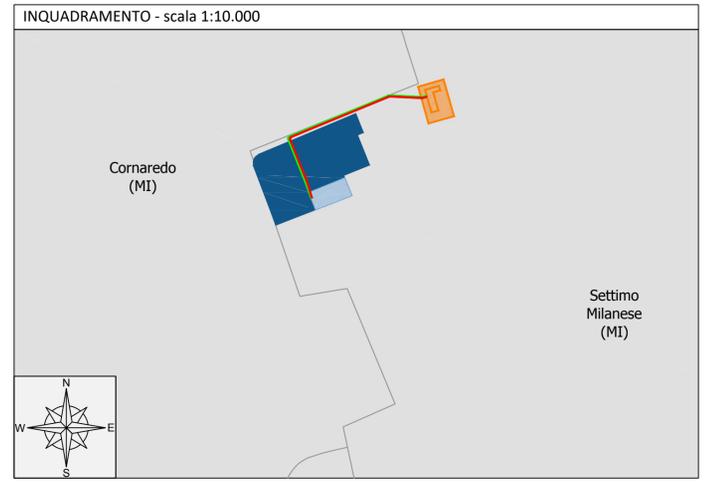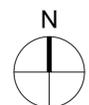

REVISIONE	N.	DATA	DESCRIZIONE	ELABORATO	VERIFICATO	APPROVATO
00	novembre 2023	Progetto Definitivo		Geotech S.r.l.	Geotech S.r.l.	Ing. P. Riccardini

 <p>GEOTECH S.r.l. SOCIETA' DI INGEGNERIA Via T. Nani, 7 Morbegno (SO) Tel. +39 0342610774 E-mail: info@geotech-srl.it Site: www.geotech-srl.it</p> <p>SOCIETA' CERTIFICATA</p> 	<p>PROGETTO</p> <p>CONNESSIONE ALLA RTN DI NUOVO IMPIANTO DATA CENTER DI PROPRIETA' DELLA SOCIETA' EQUINIX IN COMUNE DI SETTIMO MILANESE (MI)</p> <p>Collegamenti AT</p>
---	---

<p>COMMITTENTE</p>  <p>EQUINIX</p>		
CODICE	ELABORATO	
T_VH011_2	PLANIMETRIA CATASTALE CON FASCIA DPA - Collegamento 2	
DATA	SCALA	UBICAZIONE
novembre 2023	1:2'000	COMUNE DI SETTIMO MILANESE

LIVELLO DI PROGETTO	CODIFICA ELABORATO
Progetto Definitivo	G998_DEF_T_HV011_PLAN_CAT_DPA_REV00

Questo documento contiene informazioni di proprietà della Geotech S.r.l. e deve essere esclusivamente utilizzato dal destinatario in relazione alle finalità per le quali è stato ricevuto. E' vietata qualsiasi forma di riproduzione o divulgazione senza l'esplicito consenso di Geotech S.r.l.