SEZIONE B–B
SCALA 1:50

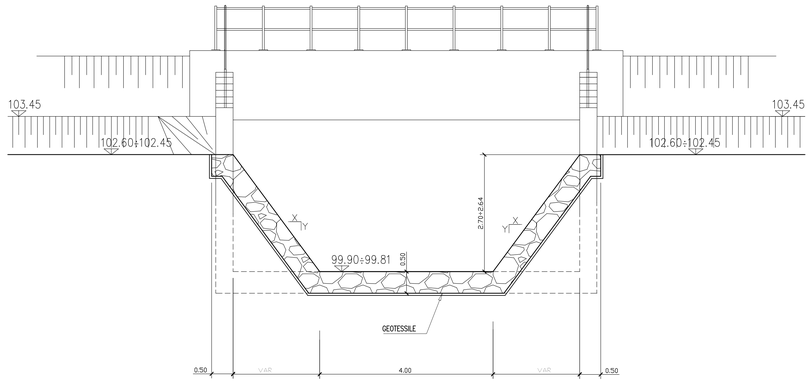

SEZIONE E–E
SCALA 1:50

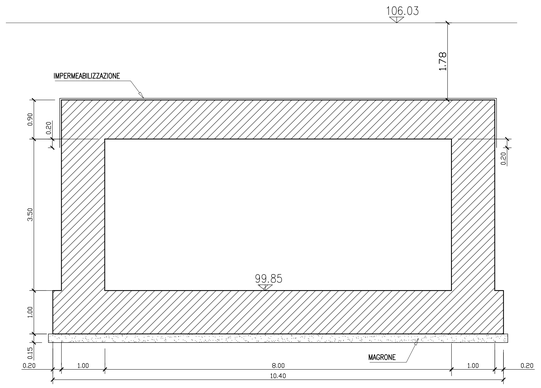

SEZIONE D–D
SCALA 1:50

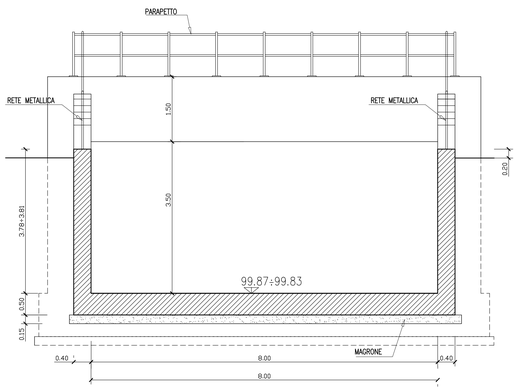

SEZIONE C–C
SCALA 1:50

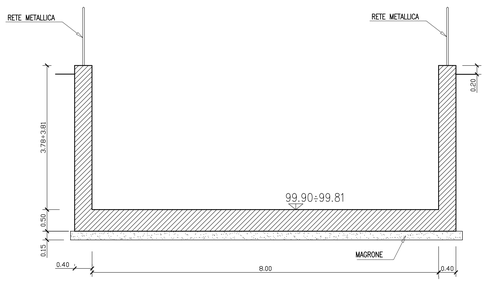

DISEGNI DI RIFERIMENTO

DESCRIZIONE	CODICE
ROGGIA VASO POLO PONTE SCATOLARE 8X3.50m PER ATTRAVERS. IDRAULICI RELAZIONE TECNICA E STATICA	A202 00 DE2 CL IN4300 001
ROGGIA VASO POLO PONTE SCATOLARE 8X3.50m PER ATTRAVERS. IDRAULICI PIANTA E SEZIONI	A202 00 DE2 PZ IN4300 001
PLANIMETRIA LINEA A.C. DA KM 75+424.970 A KM 76+224.970	A202 00 DE2 PZ IF0001 061
PLANIMETRIA SISTEMAZIONI IDRAULICHE DI LINEA TAV. 61– DA KM 75+424.970 A KM 76+224.970	A202 00 DE2 P7 ID0002 061
TIPOLOGICO PONTE SCATOLARE 8x3,5 PER ATTR. IDRAULICI – CARPENTERIA	A202 00 DE2 BZ IN0000 003
ROGGIA VASO POLO PONTE SCATOLARE 8X3.50m RELAZIONE GEOTECNICA	A202 00 DE2 RB IN4300 001
TIPOLOGICO OPERE PROVVISIONALI PER SCAVI STANDARD H= 3.70m TERRENO TIPO 1	A202 00 DE2 PX RG000X 001
Il codice commesso "A202" è stato sostituito con "IN05"	

CARATTERISTICHE DEI MATERIALI

PONTI SCATOLARI PRESCRIZIONI MATERIALI E NOTE GENERALI	A202000DE2QXIN0000001

SEZIONE TIPO ZONE DI TRANSIZIONE PER 155cm < He ≤ 250cm

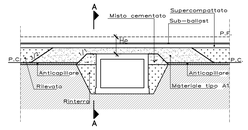

PARTICOLARE PARAPETTO
SCALA 1:20

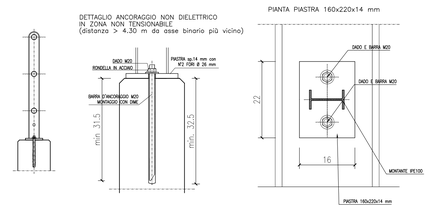

DETTAGLIO IMPERMEABILIZZAZIONE
SCALA 1:10

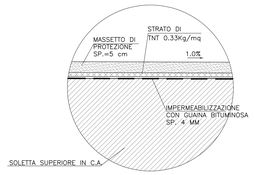

COMMITTENTE:

RFI RETE FERROVIARIA ITALIANA
GRUPPO FERROVIE DELLO STATO

ALTA SORVEGLIANZA:

ITALFERR
GRUPPO FERROVIE DELLO STATO

GENERAL CONTRACTOR:

Cepav due

INFRASTRUTTURE FERROVIARIE STRATEGICHE DEFINITE DALLA LEGGE OBIETTIVO N. 443/01

LINEA A.V. /A.C. TORINO - VENEZIA Tratta MILANO - VERONA
Lotto funzionale Brescia-Verona
PROGETTO DEFINITIVO

ROGGIA VASO POLO - PK 76+169
Ponte scatolare 8X3.50 - sezioni

IL PROGETTISTA
Saipem spa
Tommaso Taranto
Dottore in Ingegneria Civile e Ambientale all'albo degli ingegneri della Provincia di Milano al n. 21.857 Sez. A Settore: a) civile e ambientale b) industriale c) dell'informazione
Tel. 02 37078 Fax 02 52047
CF. e P.IVA 00825600150

IL PROGETTISTA INTEGRATORE
Saipem spa
Tommaso Taranto
Dottore in Ingegneria Civile e Ambientale all'albo degli ingegneri della Provincia di Milano al n. 21.857 Sez. A Settore: a) civile e ambientale b) industriale c) dell'informazione
Tel. 02 37078 Fax 02 52047
CF. e P.IVA 00825600150

ALTA SORVEGLIANZA ITALFERR

Verificato	Data	Approvato	Data

COMMESSA	LOTTO	FASE	ENTE	TIPO DOC.	OPERA/DISCIPLINA	PROGR.	REV.	SCALA
IN05	00	D	E2	WB	IN4300	001	0	1:50

PROGETTAZIONE GENERAL CONTRACTOR — Autorizzato/Data

Rev.	Data	Descrizione	Redatto	Data	Verificato	Data	Approvato	Data
0	31/03/14	EMISSIONE PER CDS		31/03/14		31/03/14		31/03/14
1								
2								
3								

Consorzio Cepav due
Project Director
Ing. F. Lombardi

Data:

Saipem S.p.a. COMM. 032121 — Data: 31/03/14 — Doc. N. 20395_06.dwg

Progetto cofinanziato dalla Unione Europea

CUP: F81H91000000008

Scala di plot: 1:1