




SEZIONE B-B
SCALA 1:50

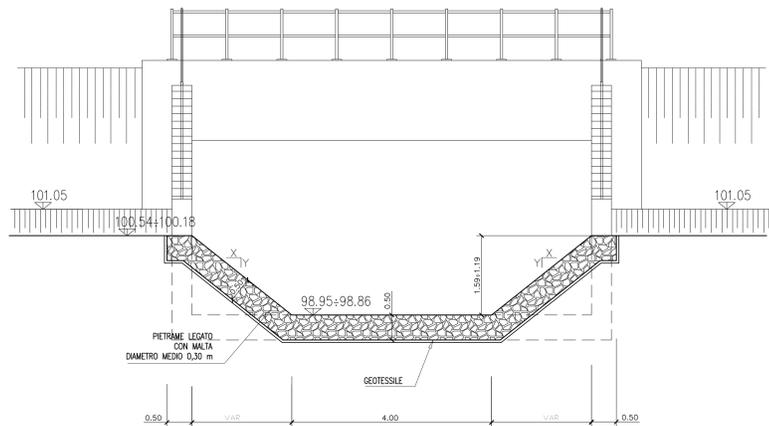


SEZIONE E-E
SCALA 1:50

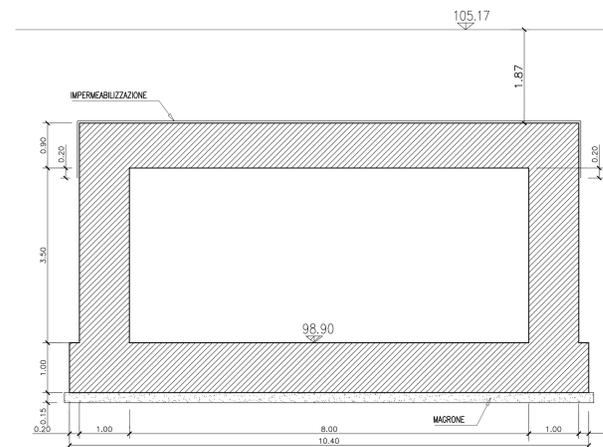

SEZIONE D-D
SCALA 1:50

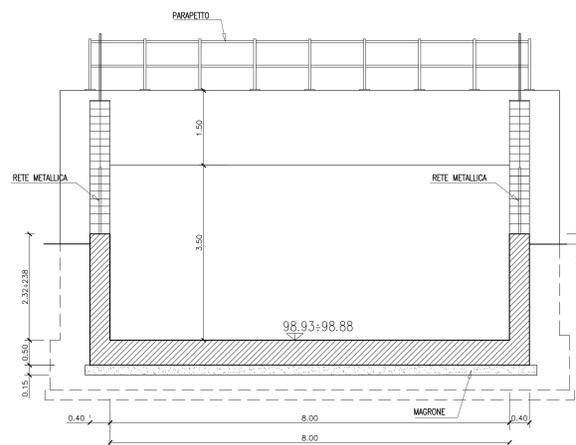

SEZIONE C-C
SCALA 1:50

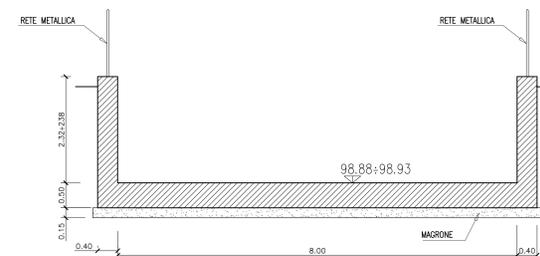


DESEGNI DI RIFERIMENTO


DESCRIZIONE	CODICE
ROGGIA VASO GATELLA PONTE SCATOLARE 8x3.5m PER ATTRAVERS. IDRAULICO RELAZIONE TECNICA E STATICA	A202 00 DE2 CL IN4400 001
ROGGIA VASO GATELLA PONTE SCATOLARE 8x3.5m PER ATTRAVERS. IDRAULICO PIANTA E SEZIONI	A202 00 DE2 PZ IN4400 001
PLANIMETRIA LINEA A.C. DA KM 76+224.970 A KM 77+024.970	A202 00 DE2 PZ P0001 062
PLANIMETRIA SISTEMAZIONI IDRAULICHE DI LINEA TAV. 62 - DA KM 76+224.970 A KM 77+024.970	A202 00 DE2 P7 00002 062
TIPOLOGICO PONTE SCATOLARE 8x3.5 PER ATTR. IDRAULICO - CARPENTERIA	A202 00 DE2 BZ IN0000 003
ROGGIA VASO GATELLA PONTE SCATOLARE 8x3.5m RELAZIONE GEOTECNICA	A202 00 DE2 RB IN4400 001
TIPOLOGICO OPERE PROVVISORIE PER SCAVI STANDARD H= 3.70m TERRENO TIPO 1	A202 00 DE2 FX RG000X 001

CARATTERISTICHE DEI MATERIALI	
PONTE SCATOLARE PRESCRIZIONI MATERIALI E NOTE GENERALI	A202000200000001


SEZIONE TIPO ZONE DI TRANSIZIONE
PER 155cm < He ≤ 250cm

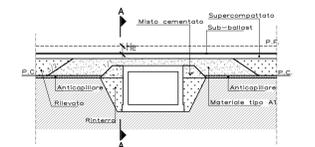

PARTICOLARE PARAPETTO
SCALA 1:20

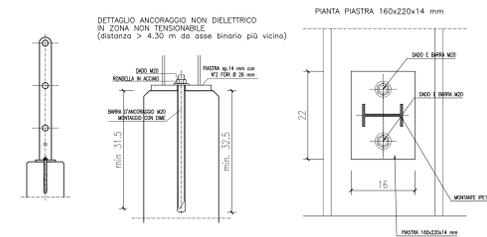

DETTAGLIO IMPERMEABILIZZAZIONE
SCALA 1:10

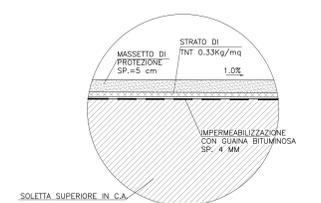

COMMITENTE:
RFI
R.F.E. FERROVIARIA ITALIANA
GRUPPO FERROVIE DELLO STATO

ALTA SORVEGLIANZA:
ITALFERR
GRUPPO FERROVIE DELLO STATO ITALIANO

GENERAL CONTRACTOR:
Cepav due

INFRASTRUTTURE FERROVIARIE STRATEGICHE DEFINITE DALLA
LEGGE OBIETTIVO N. 443/01
LINEA A.V. /A.C. TORINO - VENEZIA Tratta MILANO - VERONA
Lotto funzionale Brescia-Verona
PROGETTO DEFINITIVO

ROGGIA VASO GATELLA - PK 76+800
Ponte scatolare 8X3.5 - sezioni

IL PROGETTISTA INTEGRATORE
Salpem spa
Il PROGETTISTA INTEGRATORE
Salpem spa

ALTA SORVEGLIANZA
ITALFERR

COMMESSA	LOTTO	FASE	ENTE	TIPO DOC.	OPERADISCIPLINA	PROGR.	REV.	SCALA
IN05	00	D	E2	WB	IN4400	001	0	1:50

Rev.	Data	Descrizione	Redatto	Data	Verificato	Data	Progettato	Data	Autorizzato/Data
0	31/03/14	EMISSIONE PER CDS	[Signature]	31/03/14	[Signature]	31/03/14	[Signature]	31/03/14	Cepav due Project Director [Signature]
1									
2									
3									