




SEZIONE B-B (B'-B')  
SCALA 1:50

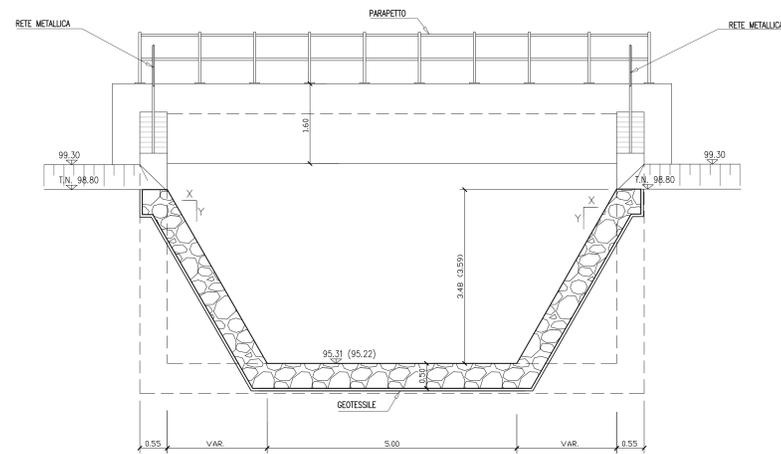


SEZIONE C-C (C'-C')  
SCALA 1:50

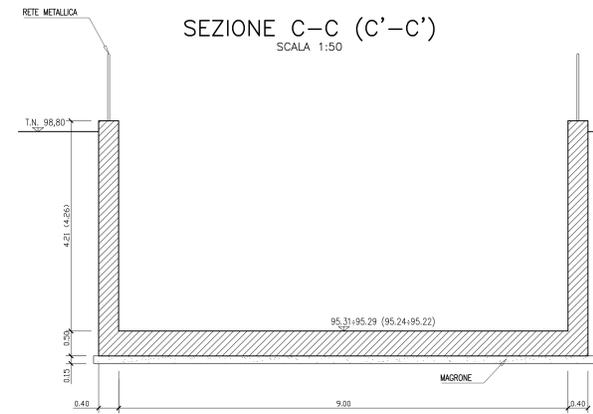

SEZIONE E-E  
SCALA 1:50

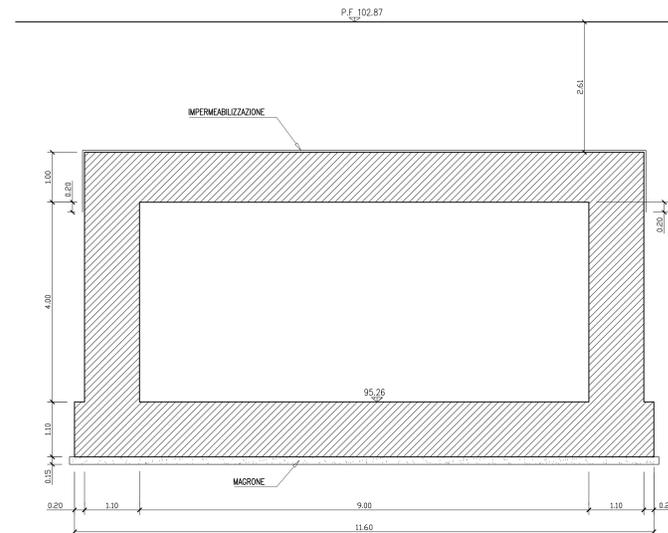

SEZIONE D-D (D'-D')  
SCALA 1:50

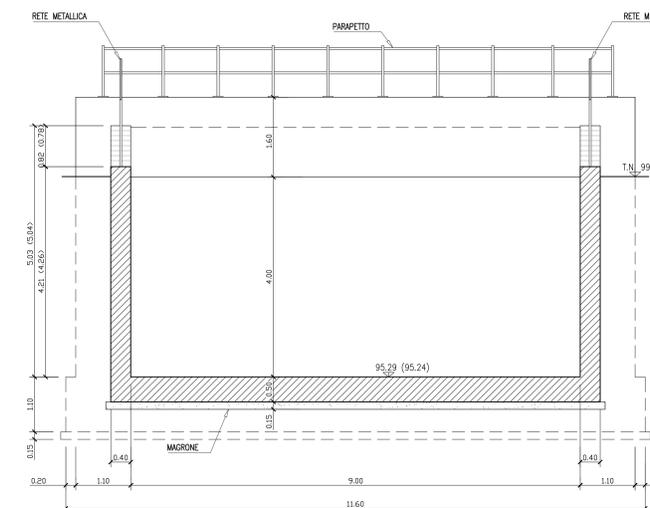

DISEGNI DI RIFERIMENTO

DESCRIZIONE	CODICE
ROGGIA SERIOLA GARZA PONTE SCATOLARE 9x4m PER ATTRAVERS. IDRAULICO RELAZIONE TECNICA E STATICA	A202 00 DE2 CL IN5600 001
ROGGIA SERIOLA GARZA PONTE SCATOLARE 9x4m PER ATTRAVERS. IDRAULICO PIANTA E SEZIONI	A202 00 DE2 P2 IN5600 001
PLANIMETRIA LINEA A.C. DA KM 82+624.970 A KM 83+424.970	A202 00 DE2 P2 IF0001 070
PLANIMETRIA SISTEMAZIONI IDRAULICHE DI LINEA TAV. 70- DA KM 82+624.970 A 83+424.970	A202 00 DE2 P7 I00002 070
TIPOLOGICO PONTE SCATOLARE 9x4 PER ATTRAVERSAMENTI IDRAULICI-CARPENTERIA	A202 00 DE2 BZ IN0000 005
ROGGIA SERIOLA GARZA PONTE SCATOLARE 9x4m RELAZIONE GEOTECNICA	A202 00 DE2 BZ IN5600 001
TIPOLOGICO OPERE PROVVISORIE PER SCAVI STANDARD H= 5.00m TERRENO TIPO 1	A202 00 DE2 PX R0000X 001


Il codice commessa "A202" è stato sostituito con "IN05"

NOTE GENERALI


CARATTERISTICHE DEI MATERIALI

PONTE SCATOLARI PRESCRIZIONI MATERIALI E NOTE GENERALI A202000200000001

PARTICOLARE PARAPETTO  
SCALA 1:20

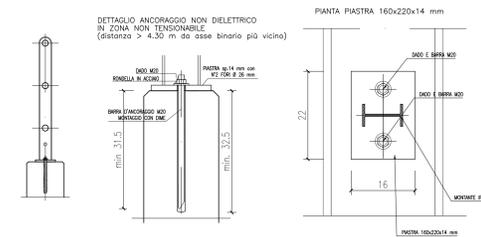

DETTAGLIO IMPERMEABILIZZAZIONE  
SCALA 1:10

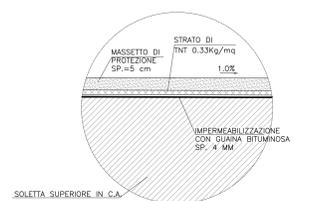

COMMITTENTE:  
**RFI**  
Rete Ferroviaria Italiana  
GRUPPO FERROVIE DELLO STATO

ALTA SORVEGLIANZA:  
**ITALFERR**  
GRUPPO FERROVIE DELLO STATO ITALIANE

GENERAL CONTRACTOR:  
**Cepav due**

INFRASTRUTTURE FERROVIARIE STRATEGICHE DEFINITE DALLA  
LEGGE OBIETTIVO N. 443/01  
LINEA A.V. /A.C. TORINO - VENEZIA Tratta MILANO - VERONA  
Lotto funzionale Brescia-Verona  
PROGETTO DEFINITIVO

ROGGIA SERIOLA GARZA - PK 83+263  
Ponte scatolare 9X4- Sezioni

IL PROGETTISTA  
Salpem s.p.a.  
Il PROGETTISTA INTEGRATORE  
Salpem s.p.a.

ALTA SORVEGLIANZA  
**ITALFERR**

COMMESSA LOTTO FASE ENTE TIPO DOC. OPERA/DESCRIZIONE PROG. REV. SCALA  
IN05 00 D E2 WB IN5600 001 0 1:50

Rev.	Data	Descrizione	Redatto	Data	Verificato	Data	Progettato	Data	Consorto
0	31/03/14	EMISSIONE PER CDS	[Signature]	31/03/14	[Signature]	31/03/14	[Signature]	31/03/14	Cepav due Project Director [Signature]
1									
2									
3									

Salpem S.p.a. COMM. 032121 Data: 31/03/14 Doc. N. 20401\_06.dwg