Planimetria elettromeccanica - Vista A - Scala 1:100

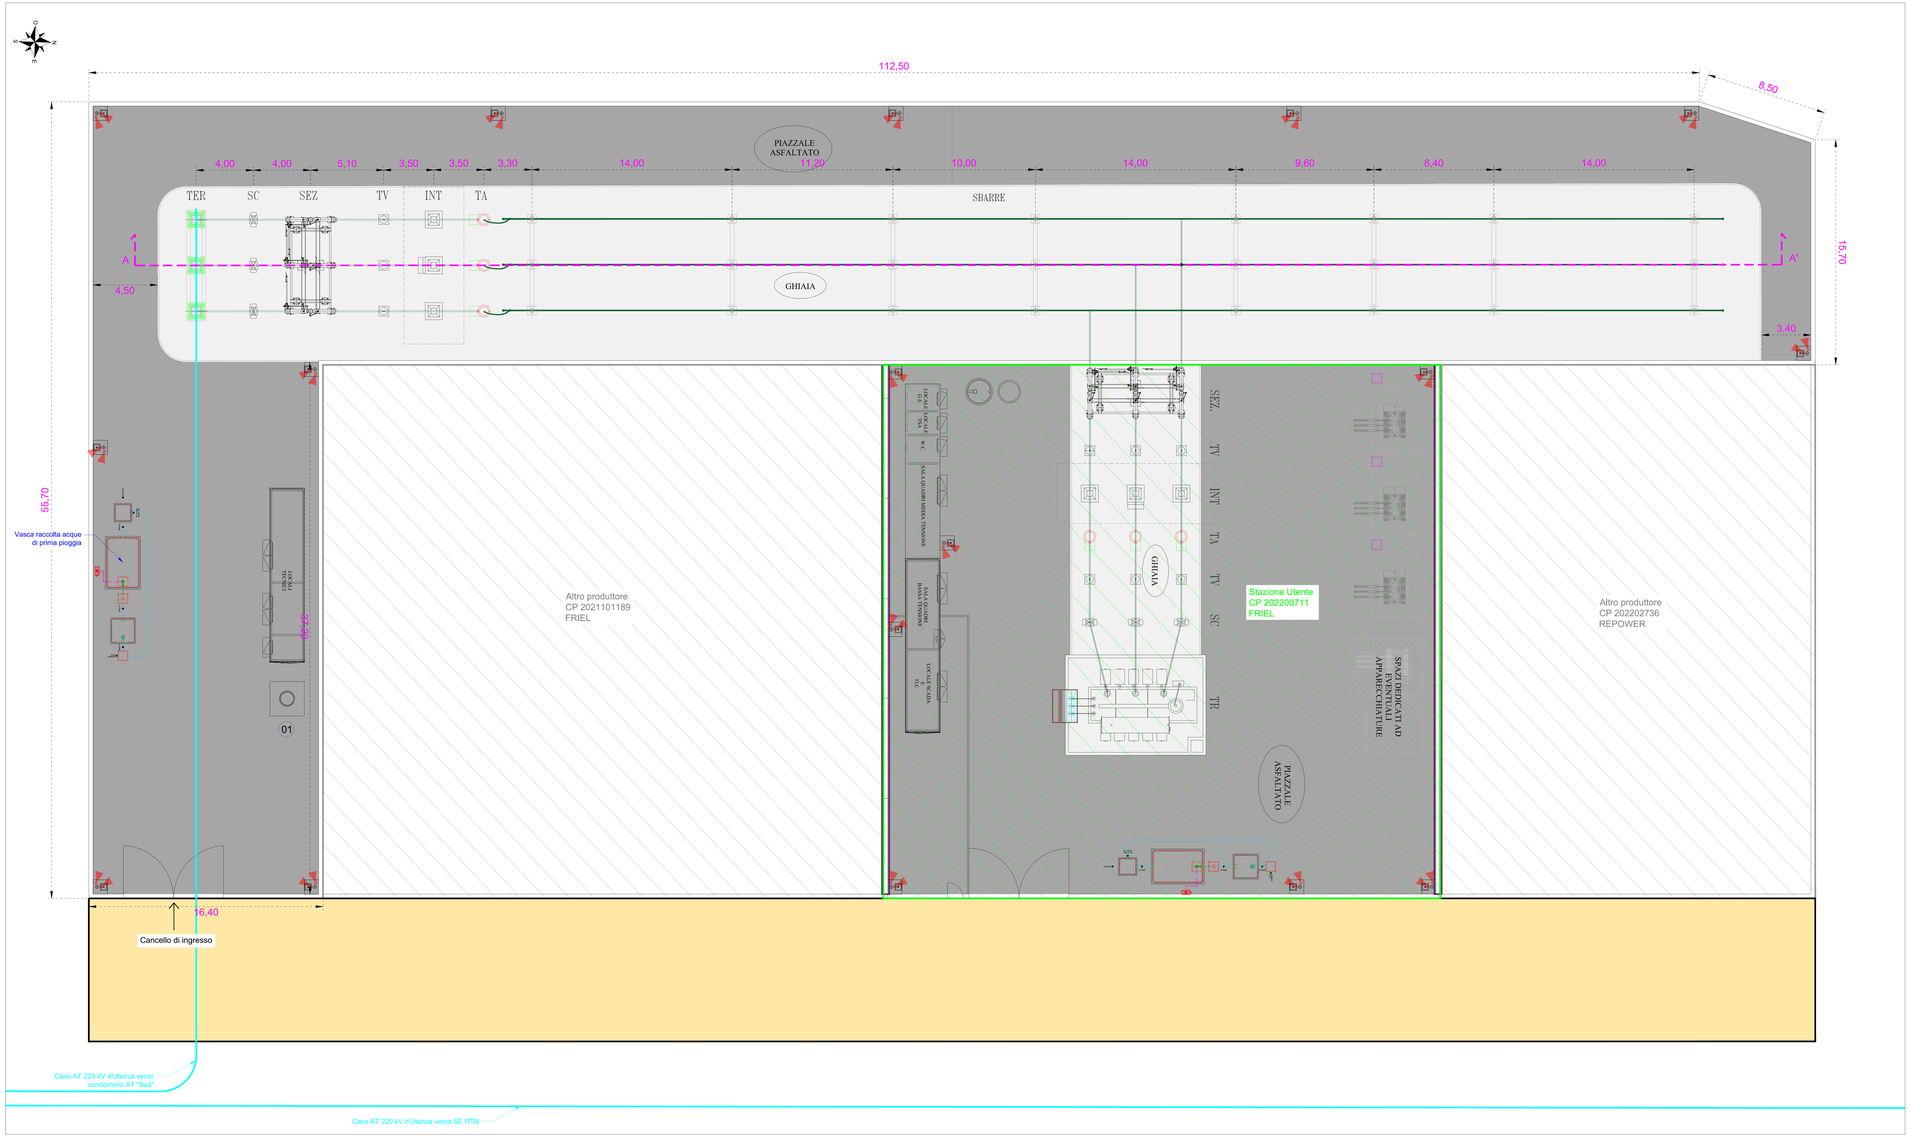

Inquadramento generale - Impianto di Utenza - Scala 1:1000

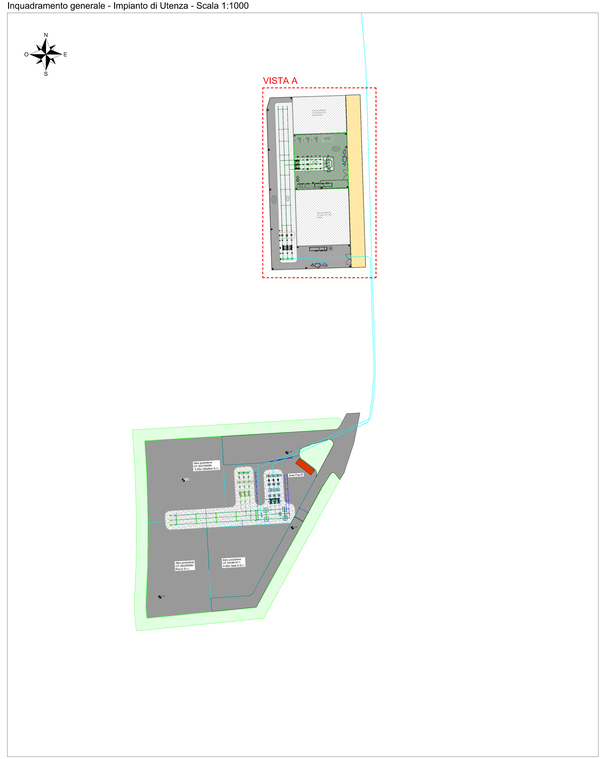

LEGENDA

- Cavo AT 220 kV
- Strade di accesso
- Stazione Utente 220 kV
- Altri produttori

LEGENDA - Apparecchiature AT

TER	Terminale cavo AT 220kV
SC	Scaricatore con contascariche
TV	Trasformatore di tensione
TA	Trasformatore di corrente
INT	Interruttore tripolare
SEZ	Sezionatore tripolare orizzontale con lame di terra
01	Antenna TLC

Regione Sicilia

Comune di Calatafimi Segesta — Provincia di Trapani — Comune di Gibellina

Progetto di un impianto agrivoltaico avanzato denominato "Lagoni", una potenza complessiva pari a 70,365 MWp integrato con un sistema di accumulo della potenza di 10 MW, da realizzarsi nei Comuni di Calatafimi Segesta (TP) e Gibellina (TP)

PROGETTO DEFINITIVO

DELL'IMPIANTO DELLE OPERE CONNESSE E DELLE INFRASTRUTTURE INDISPENSABILI

CODICE ELABORATO	TITOLO ELABORATO
GOSO_CLT_031a_T_00	**PLANIMETRIA ELETTROMECCANICA - STALLO IN AREA CONDIVISA**

Proponente:

GO-SOLE

GO-SOLE S.r.L.

Piazza del Grano 3
39100 Bolzano (BZ)
gosole@legalmail.it
CF/P.IVA 03225430218

Progettazione

SICILWIND

SCM INGEGNERIA

Progettista

Dr. Geol. Michele Ognibene

ORDINE DEI GEOLOGI DELLA SICILIA
Dott. Geol.
Dottorato
MICHELE
OGNIBENE
n° 1128

Revisione	N.	Data	Descrizione revisione	Redatto	Controllato	Approvato
	00	10.07.2024	DEFINITIVO PER CONSEGNA VIA-NU	R. CAVALLO	D. CAVALLO	A. DE BORTOLI

Planimetria elettromeccanica - Vista B - Scala 1:200

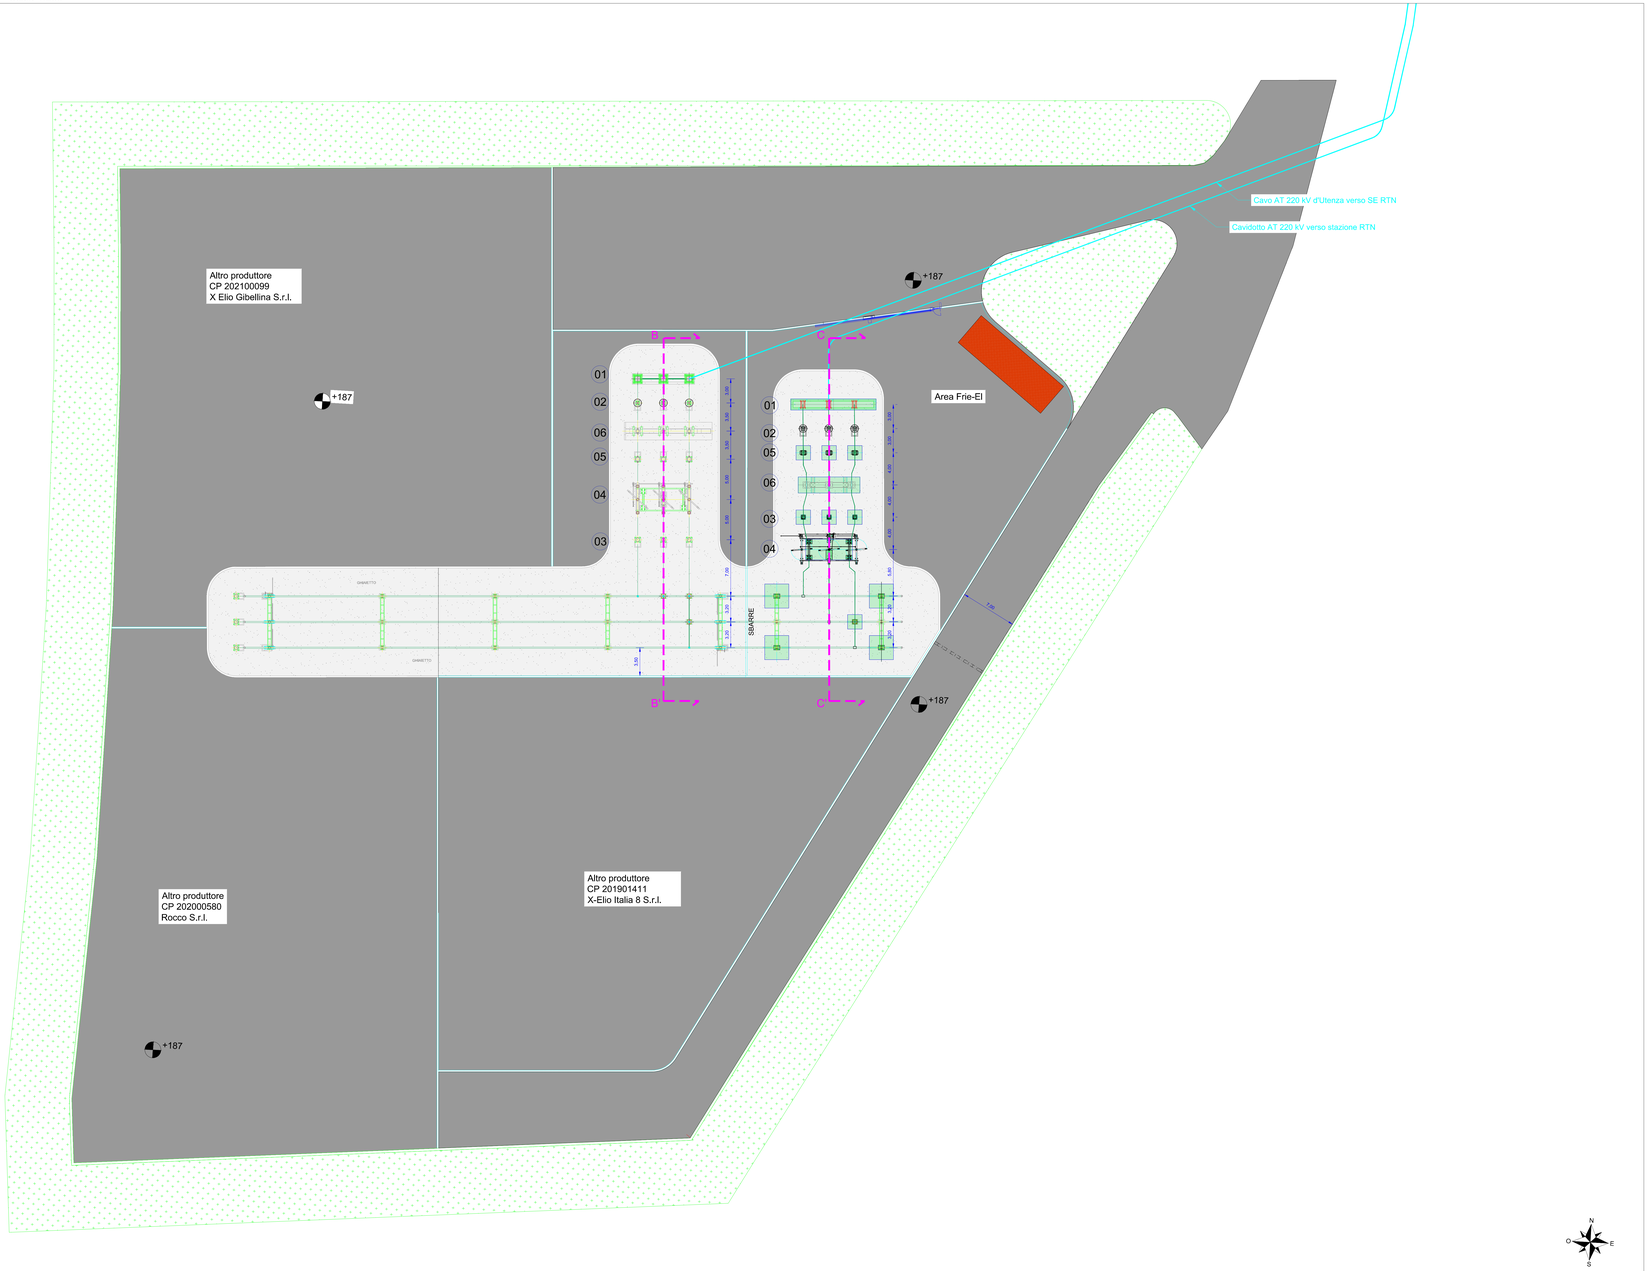

Inquadramento generale - Impianto di Utenza - Scala 1:1000

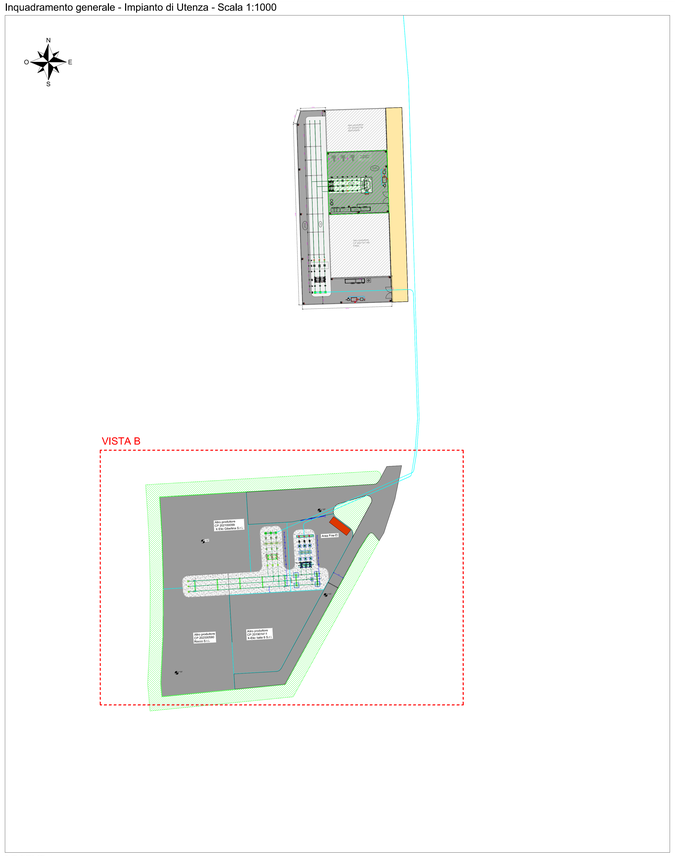

LEGENDA

	Cavo AT 220 kV
	Altri produttori

LEGENDA - Apparecchiature AT

01	Terminale cavo AT
02	Scaricatore di sovratensione
03	Trasformatore di tensione (Protezioni)
04	Sezionatore orizzontale con lame di terra
05	Trasformatore di corrente
06	Interruttore tripolare

Regione Sicilia

Comune di Calatafimi Segesta — *Provincia di Trapani* — *Comune di Gibellina*

Progetto di un impianto agrivoltaico avanzato denominato "Lagani", una potenza complessiva pari a 70,365 MWp integrato con un sistema di accumulo della potenza di 10 MW, da realizzarsi nei Comuni di Calatafimi Segesta (TP) e Gibellina (TP)

PROGETTO DEFINITIVO

DELL'IMPIANTO DELLE OPERE CONNESSE E DELLE INFRASTRUTTURE INDISPENSABILI

CODICE ELABORATO	TITOLO ELABORATO
GOSO_CLT_031b_T_00	**PLANIMETRIA ELETTROMECCANICA - STALLO IN AREA CONDIVISA**

Proponente:

GO-SOLE

GO-SOLE S.r.L.

Piazza del Grano 3
39100 Bolzano (BZ)
go-sole@legalmail.it
CF/P.IVA 03225430218

Progettazione

SICILWIND

SCM INGEGNERIA

Progettista

Dr. Geol. Michele Ognibene

ORDINE PROFESSIONALE
Dott. Ing.
Danilo CAVALLO
n° 1229
Sez. A
Settore:
Civile e Ambientale
Provincia di Trapani

REVISIONE	N.	Data	Descrizione revisione	Redatto	Controllato	Approvato
	00	10.07.2024	DEFINITIVO PER CONSEGNA VIAIAU	R. CAVALLO	D. CAVALLO	A. DE BORTOLI