



PLANIMETRIA
SCALA 1:500


INALVEAZIONE DEL FOSSO CON GABBIONI
SEZIONE TRAPEZIA 3,0x10x3,0 L=370,0m

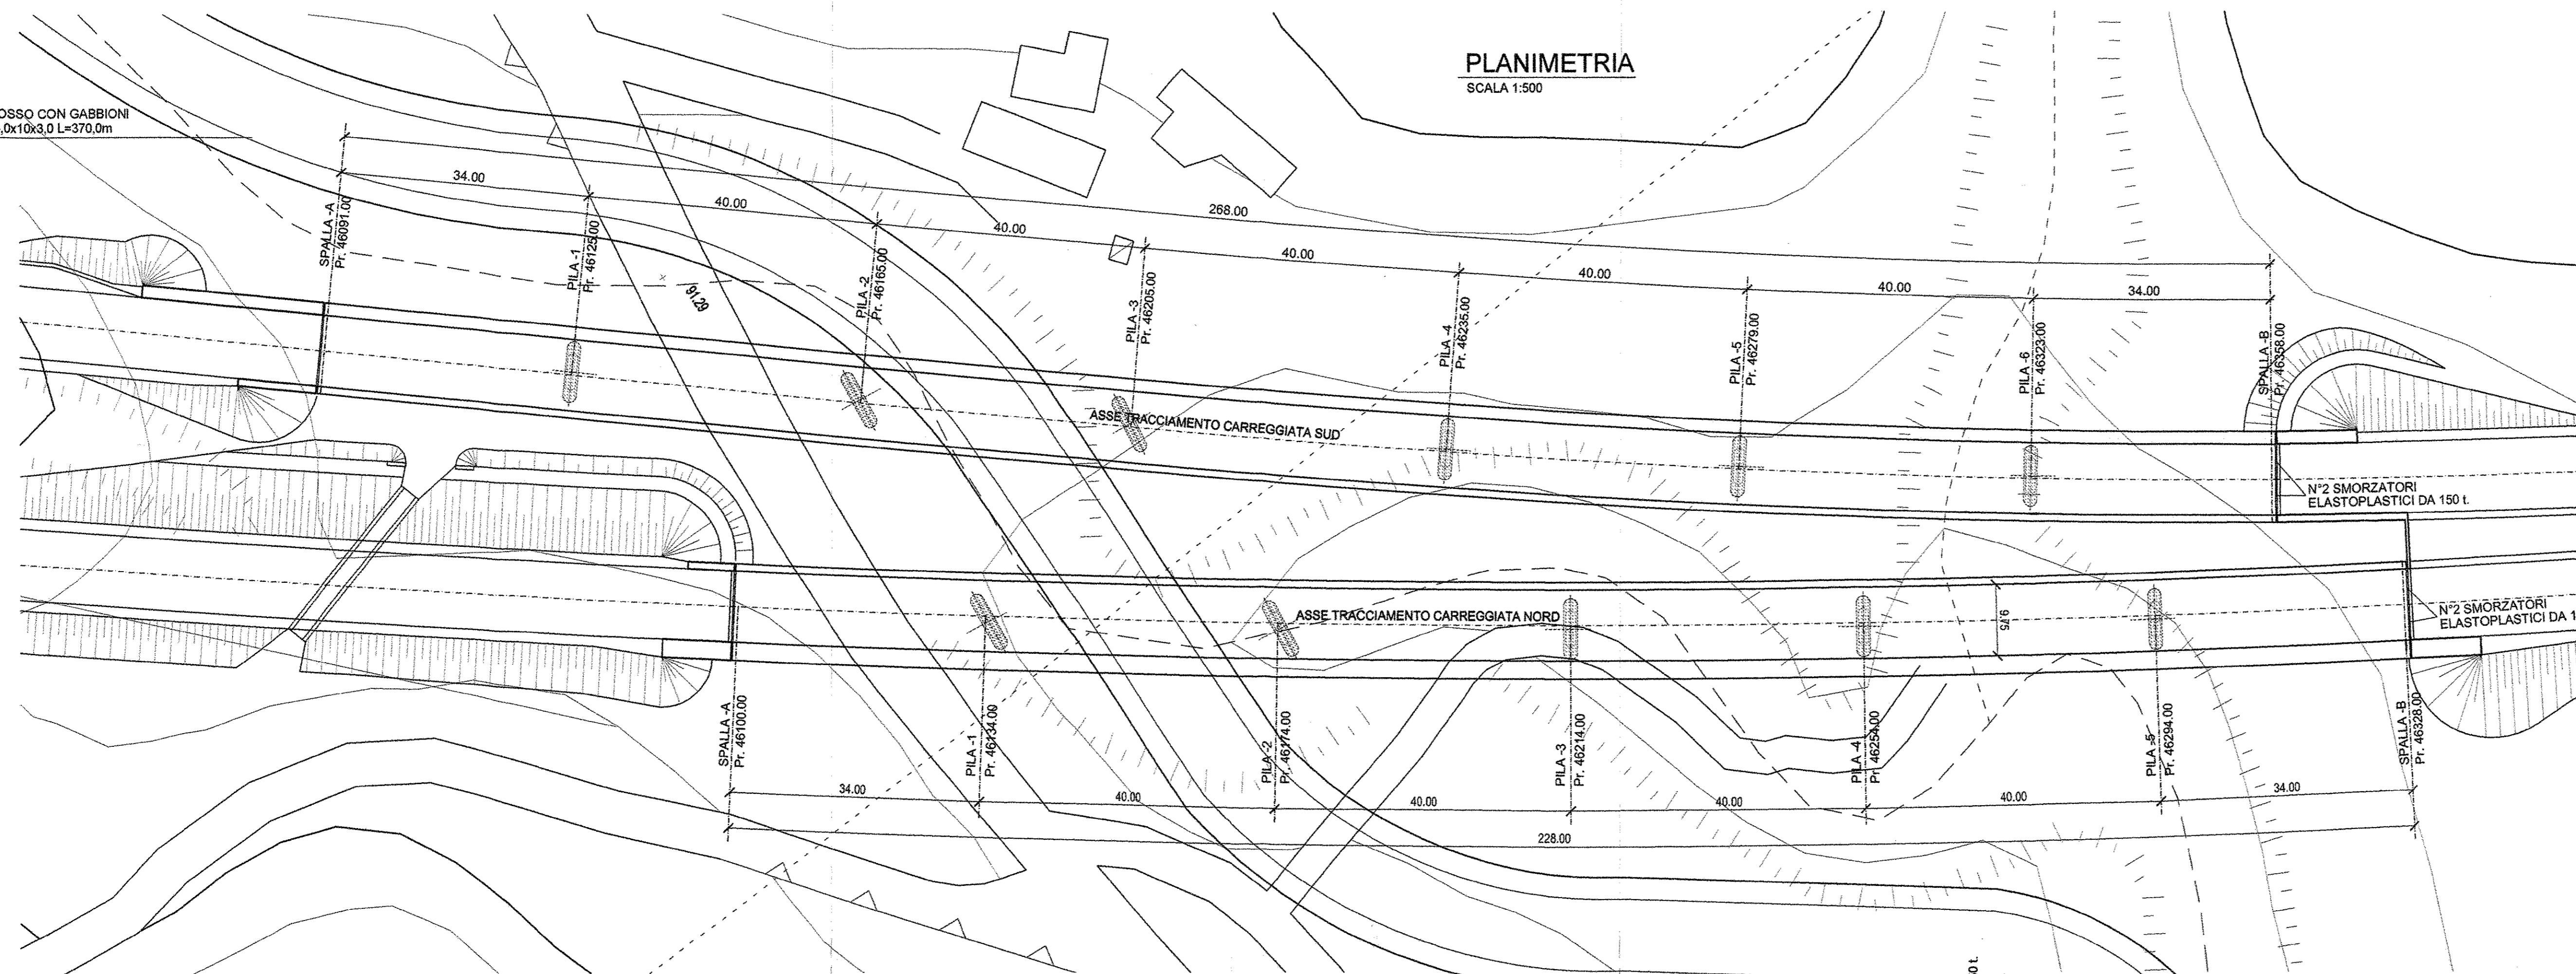


PROSPETTO CARREGGIATA NORD
SCALA 1:500

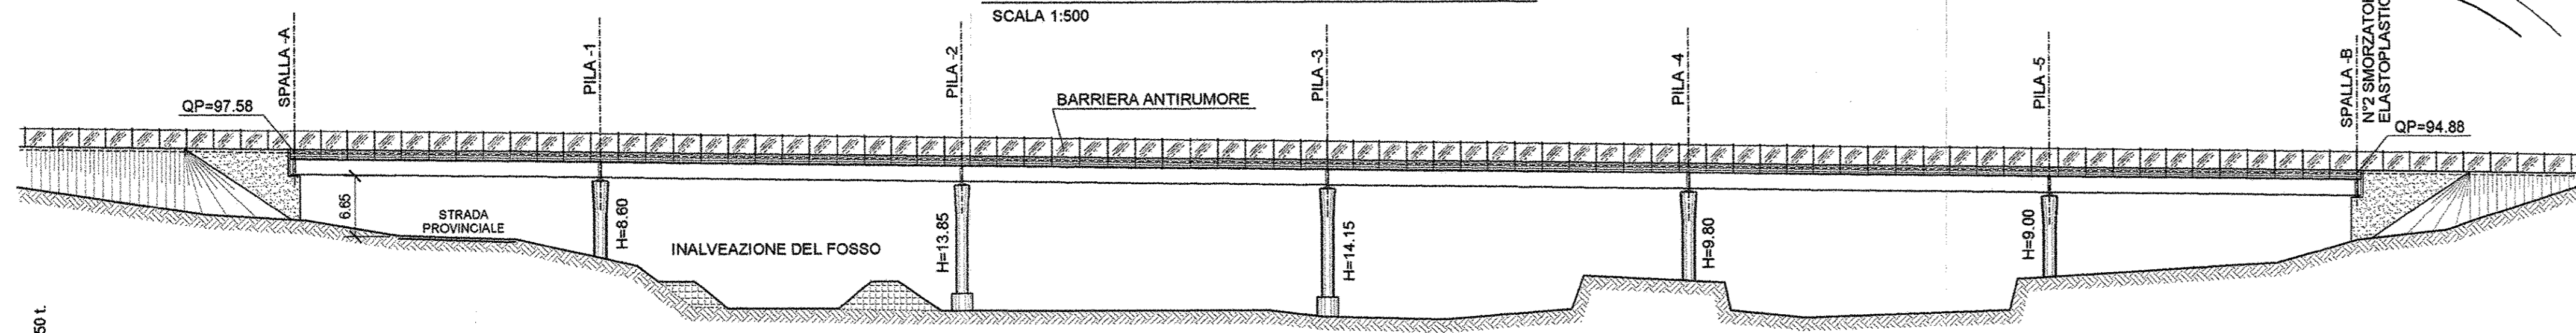


PROSPETTO CARREGGIATA SUD
SCALA 1:500

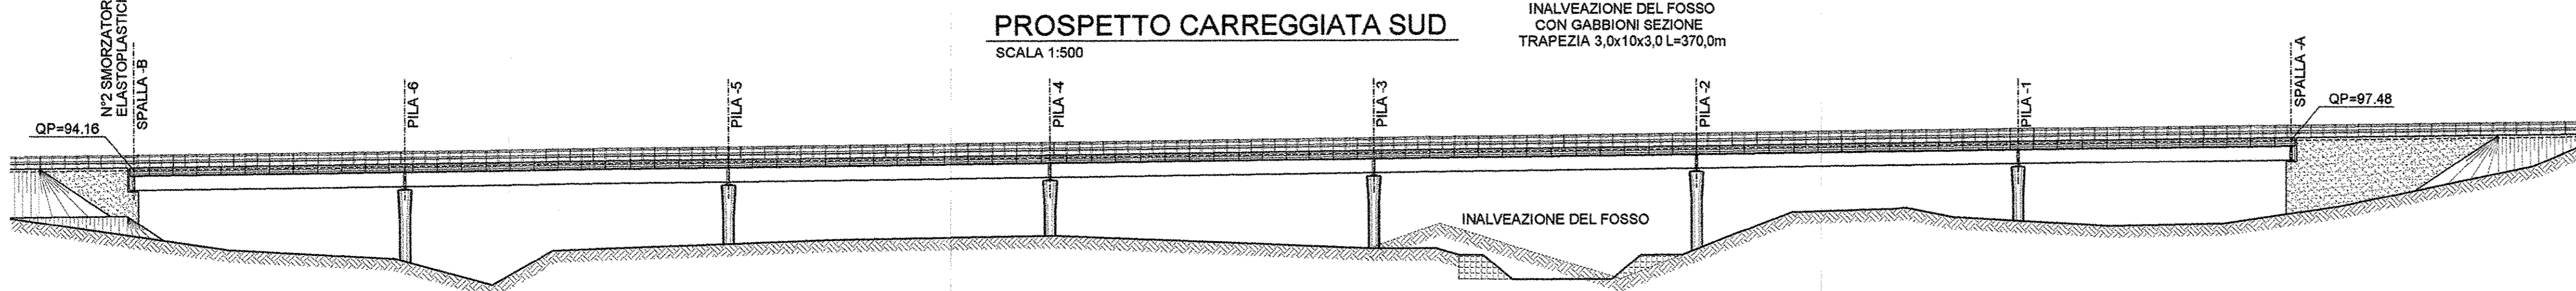


SEZIONE VIADOTTI
SCALA 1:200

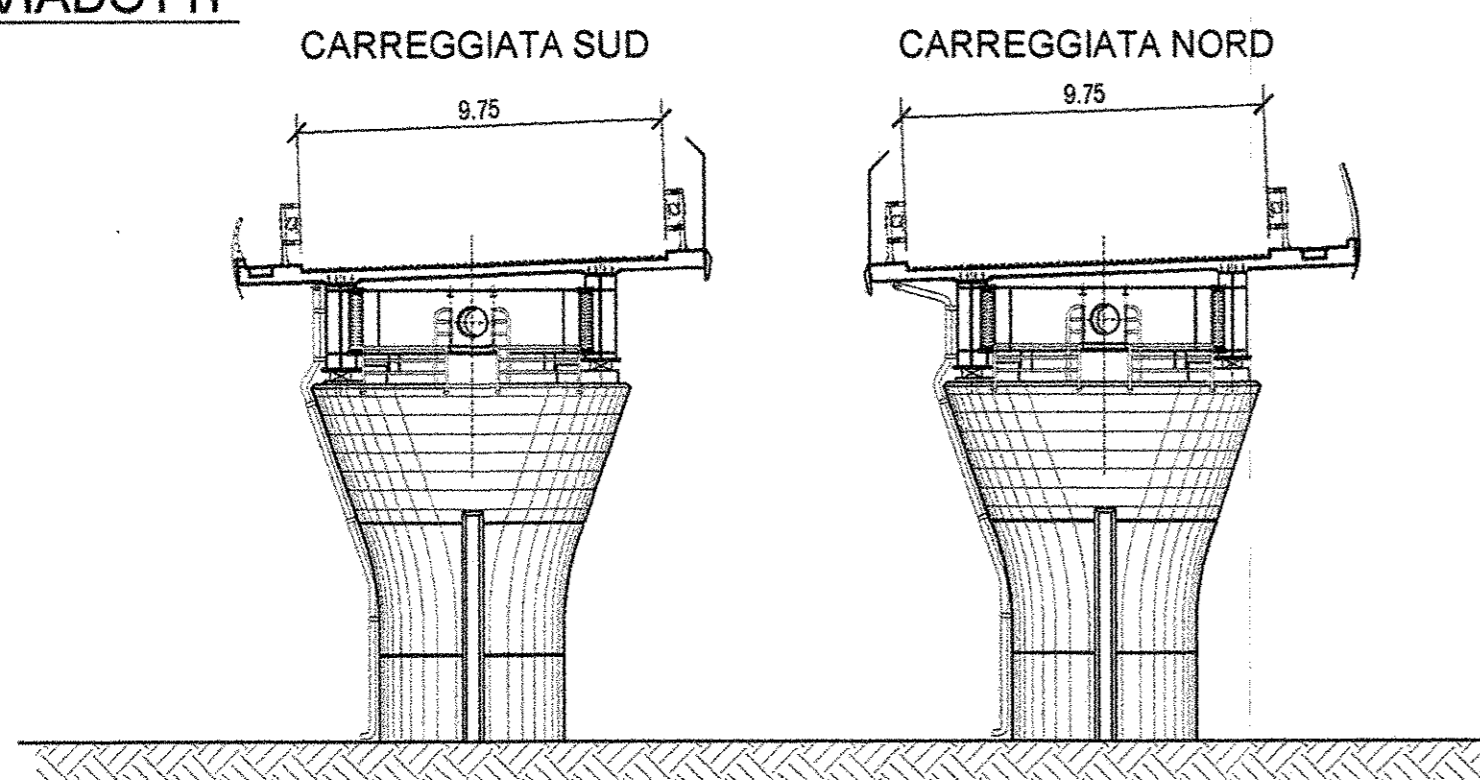

SEZIONE TIPO IMPALCATO CARR. SUD
SCALA 1:100

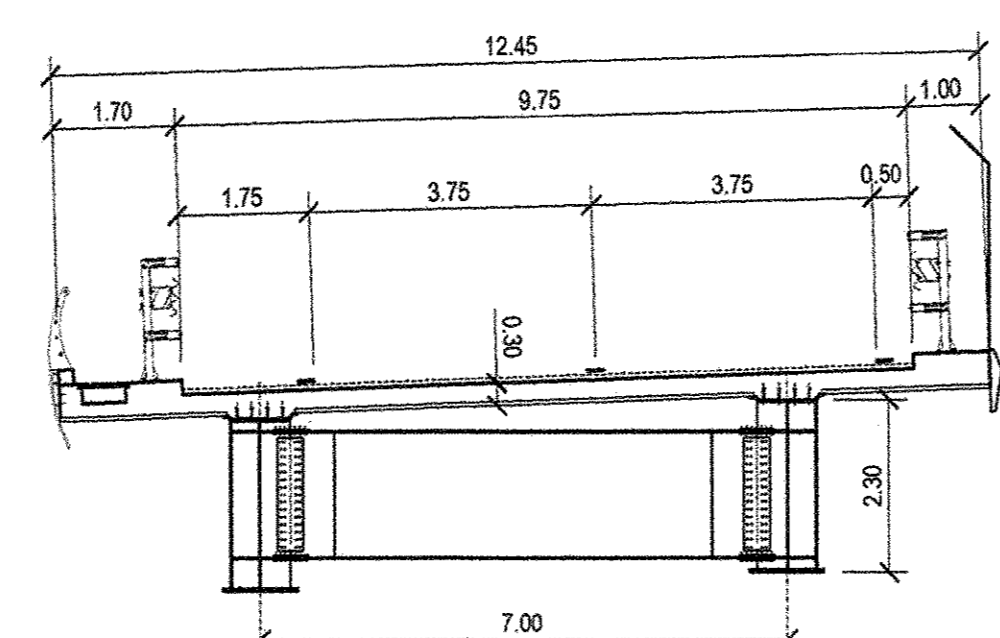


SEZIONE TIPO IMPALCATO CARR. NORD
SCALA 1:100

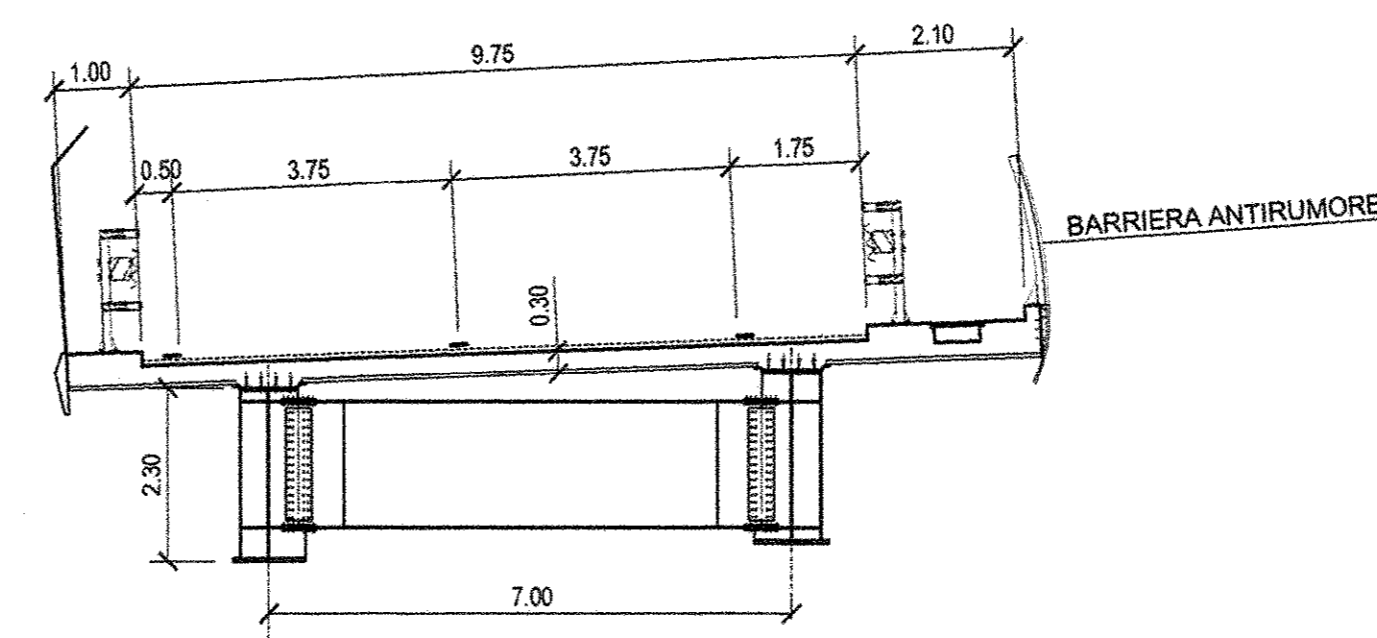

NOTA:

L'IMPALCATO E' ISOLATO SISMICAMENTE IN SENSO LONGITUDINALE. LE CARATTERISTICHE DEGLI SMORZATORI SARANNO TALI DA PORTARE IL PERIODO PROPRIO DI OSCILLAZIONE DELL'IMPALCATO A T>=3 sec. GLI APPOGGI IN ACCIAIO-TEFLON CON NEOPRENE INCAPSULATO (NEOTOPF) SARANNO TUTTI UNIDIREZIONALI, DISPOSTI SECONDO LA TANGENTE ALL'ASSE DI TRACCIAMENTO.

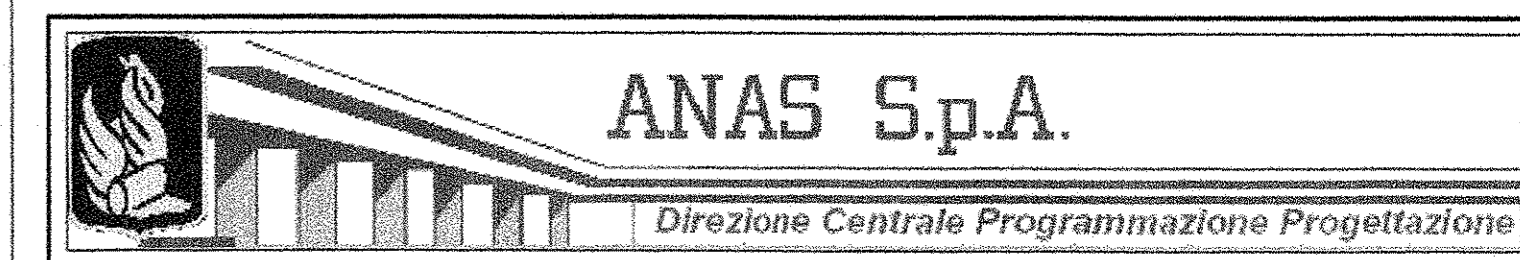

**LAVORI DI COSTRUZIONE DELLA
S.S.106 JONICA (E90) - CAT. B -
MEGALOTTO 9**
DALLO SVINCOLO AEROPORTO S.ANNA (KM 235+800)
A MANDATORICCIO (KM 306+000)

PROGETTO PRELIMINARE - STUDIO DI IMPATTO AMBIENTALE

GRUPPO DI PROGETTAZIONE ANAS
RESPONSABILE DI SETTORE
Dott. Arch. Giuseppe Barila
RESPONSABILE DI ITINERARIO
Dott. Ing. Giulio Petrucci
RESPONSABILI TECNICI
Dott. Ing. Damiano Cimino Trociani
Dott. Ing. Marco Mancina Geotecnica
Dott. Ing. Fulvio M. Spaccadola Idraulica
Dott. Ing. Davide Di Pietro Strutture
Dott. Geol. Stefano Serenelli Geologia
Dott. Arch. Barbara Bonchini Ambiente
Dott. Ing. Francesco Buzzi Impianti
Geom. Andrea F. Furian Computi

PROGETTISTA:
Dott. Ing. ANTONIO VALENTE
Ordine degli Ingegneri di Roma n° 20739

ASSISTENZA ALLA PROGETTAZIONE

RTI:

PROGER SpA
VIA Ingegneria Srl
D'APPOLONIA SpA
DE.MA.CO Srl

22 LUG. 2005 0 0 4 0 4 3

Il Responsabile dello Studio di Impatto Ambientale Dott. Arch. Barbara Bonchini Ord. Arch. Roma e Prov. N. 14321	VISTO IL RESP. DEL PROCEDIMENTO Dott. Arch. GIUSEPPE BARILA	DATA PROTOCOLLO
--	--	--------------------

PROGETTO PRELIMINARE VIADOTTO PARCORSO PLANIMETRIA, PROSPETTO E SEZIONI				
CODICE PROGETTO L07161P0401	CODICE FILE T00_V17_STR_D101_B.DWG	REVISIONE B	FOGLIO 01	SCALA: 1:500
D				
C				
B	Modificato secondo controllo ANAS	Mag-2005	Ing. Franchin	Ing. Di Pietro Ing. Petrucci
A	Emissione	Giu-2004	Ing. Franchin	Ing. Di Pietro Ing. Petrucci
REV.	DESCRIZIONE	DATA	VERIFICATO	CONTROLLATO APPROVATO