


GALLERIA ARTIFICIALE

SEZIONE TIPO CORRENTE

250 Km/h ≤ Vp ≤ 300 Km/h

SCALA 1:50

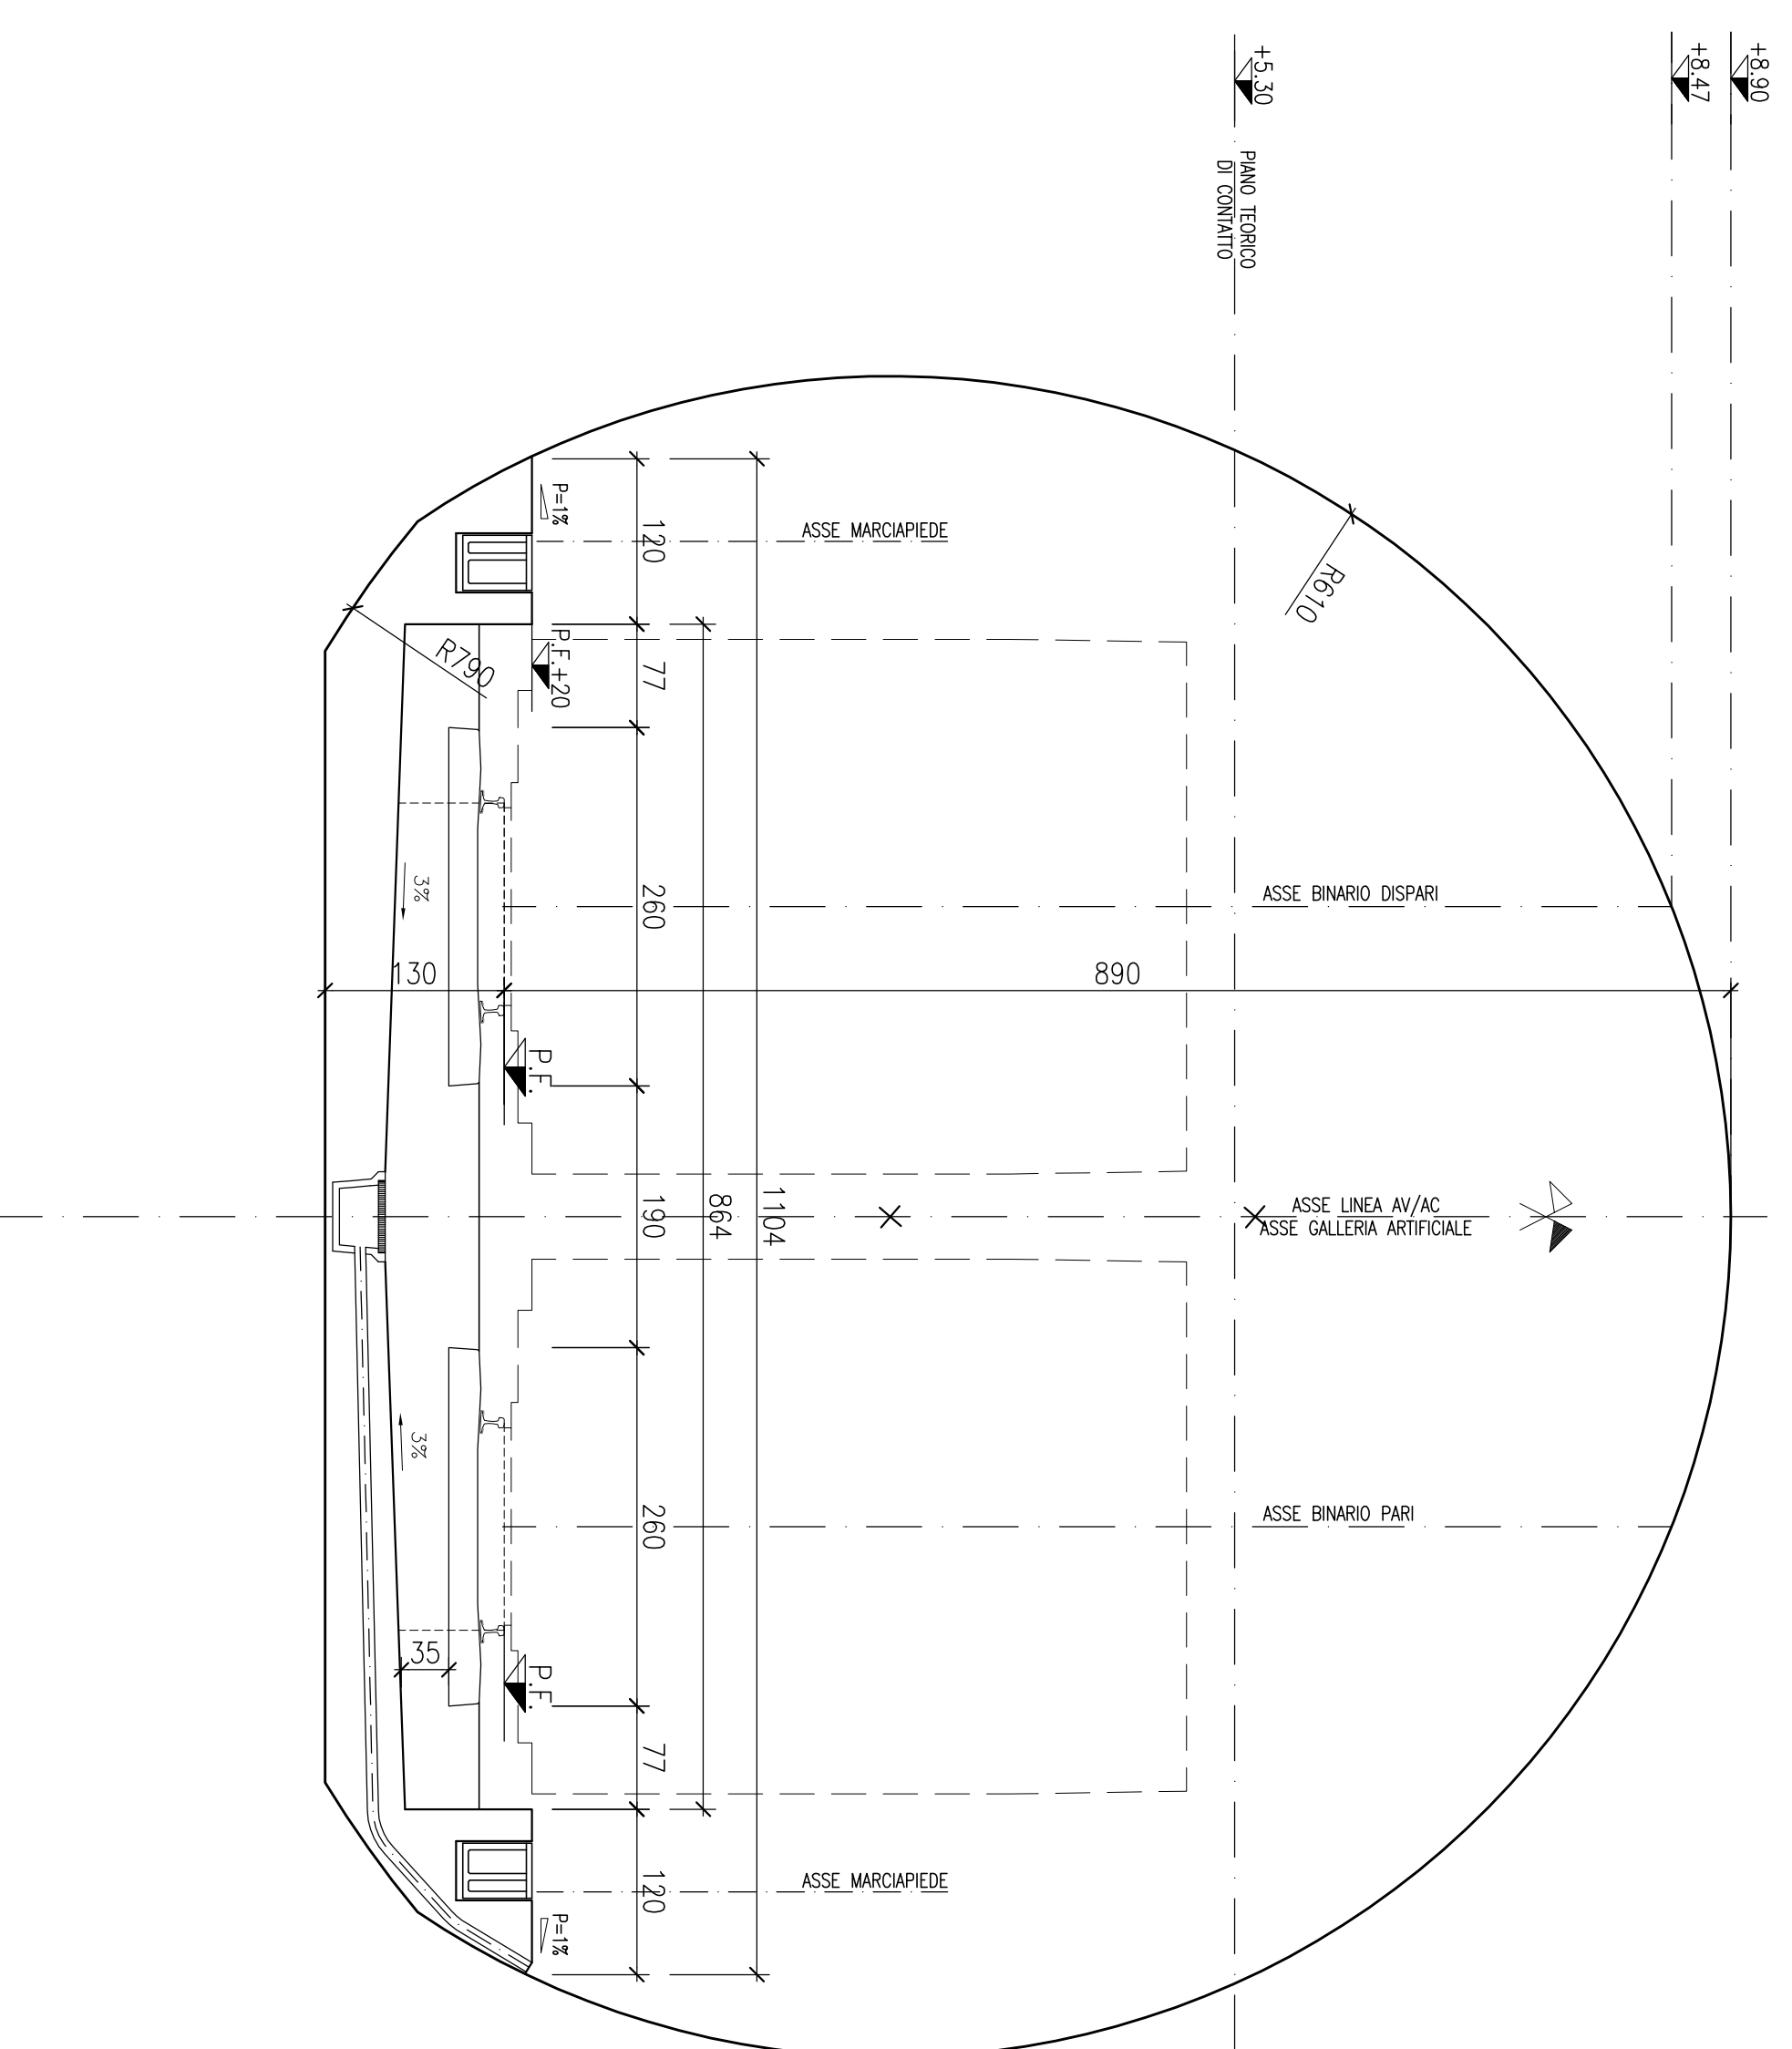

CARATTERISTICHE DEI MATERIALI

NOTE GENERALI

COMMITTENTE



ALTA SORVEGLIANZA



GENERAL CONTRACTOR



INFRASTRUTTURE FERROVIARIE STRATEGICHE DEFINITE DALLA
 LEGGE OBBIETTIVO N. 443/01
 LINEA A.V./A.C. TORINO - VENEZIA TRAIA MILANO - VERONA
 Lotto funzionale Brescia-Verona
 PROGETTO DEFINITIVO

LINEA A.C. MILANO-VERONA



GALLERIE ARTIFICIALI
 SEZIONI TIPO GALLERIA ARTIFICIALE POLICENTRICA

ALTA SORVEGLIANZA



COMMESSA LOTTO FASE ENTE PRODOC OPERAZIONE PROCD REV. SCALA

IN05 00 B E2 WB 5A00000 005 1 1:50

PROIEZIONE GENERALE CONTRACTOR

Rev.	Data	Descrizione	Modulo	Data	Verificato	Data	Approvato	Data	Autore/Rev. Data
0	31/03/14	BASELINE PER QDS	ANILLO	31/03/14	DI MAREDO	31/03/14	LUZZANI	31/03/14	Caprav due Project Director 0107714
1	10/07/14	REVISIONE PER QDS	ANILLO	10/07/14	DI MAREDO	10/07/14	LUZZANI	10/07/14	Caprav due Project Director 0107714
2									
3									

Supponi S.p.A. COMM. 0287121

Progetto autorizzato dalla Unione Europea

CPN 18191000000008

Scala di riferimento

1: