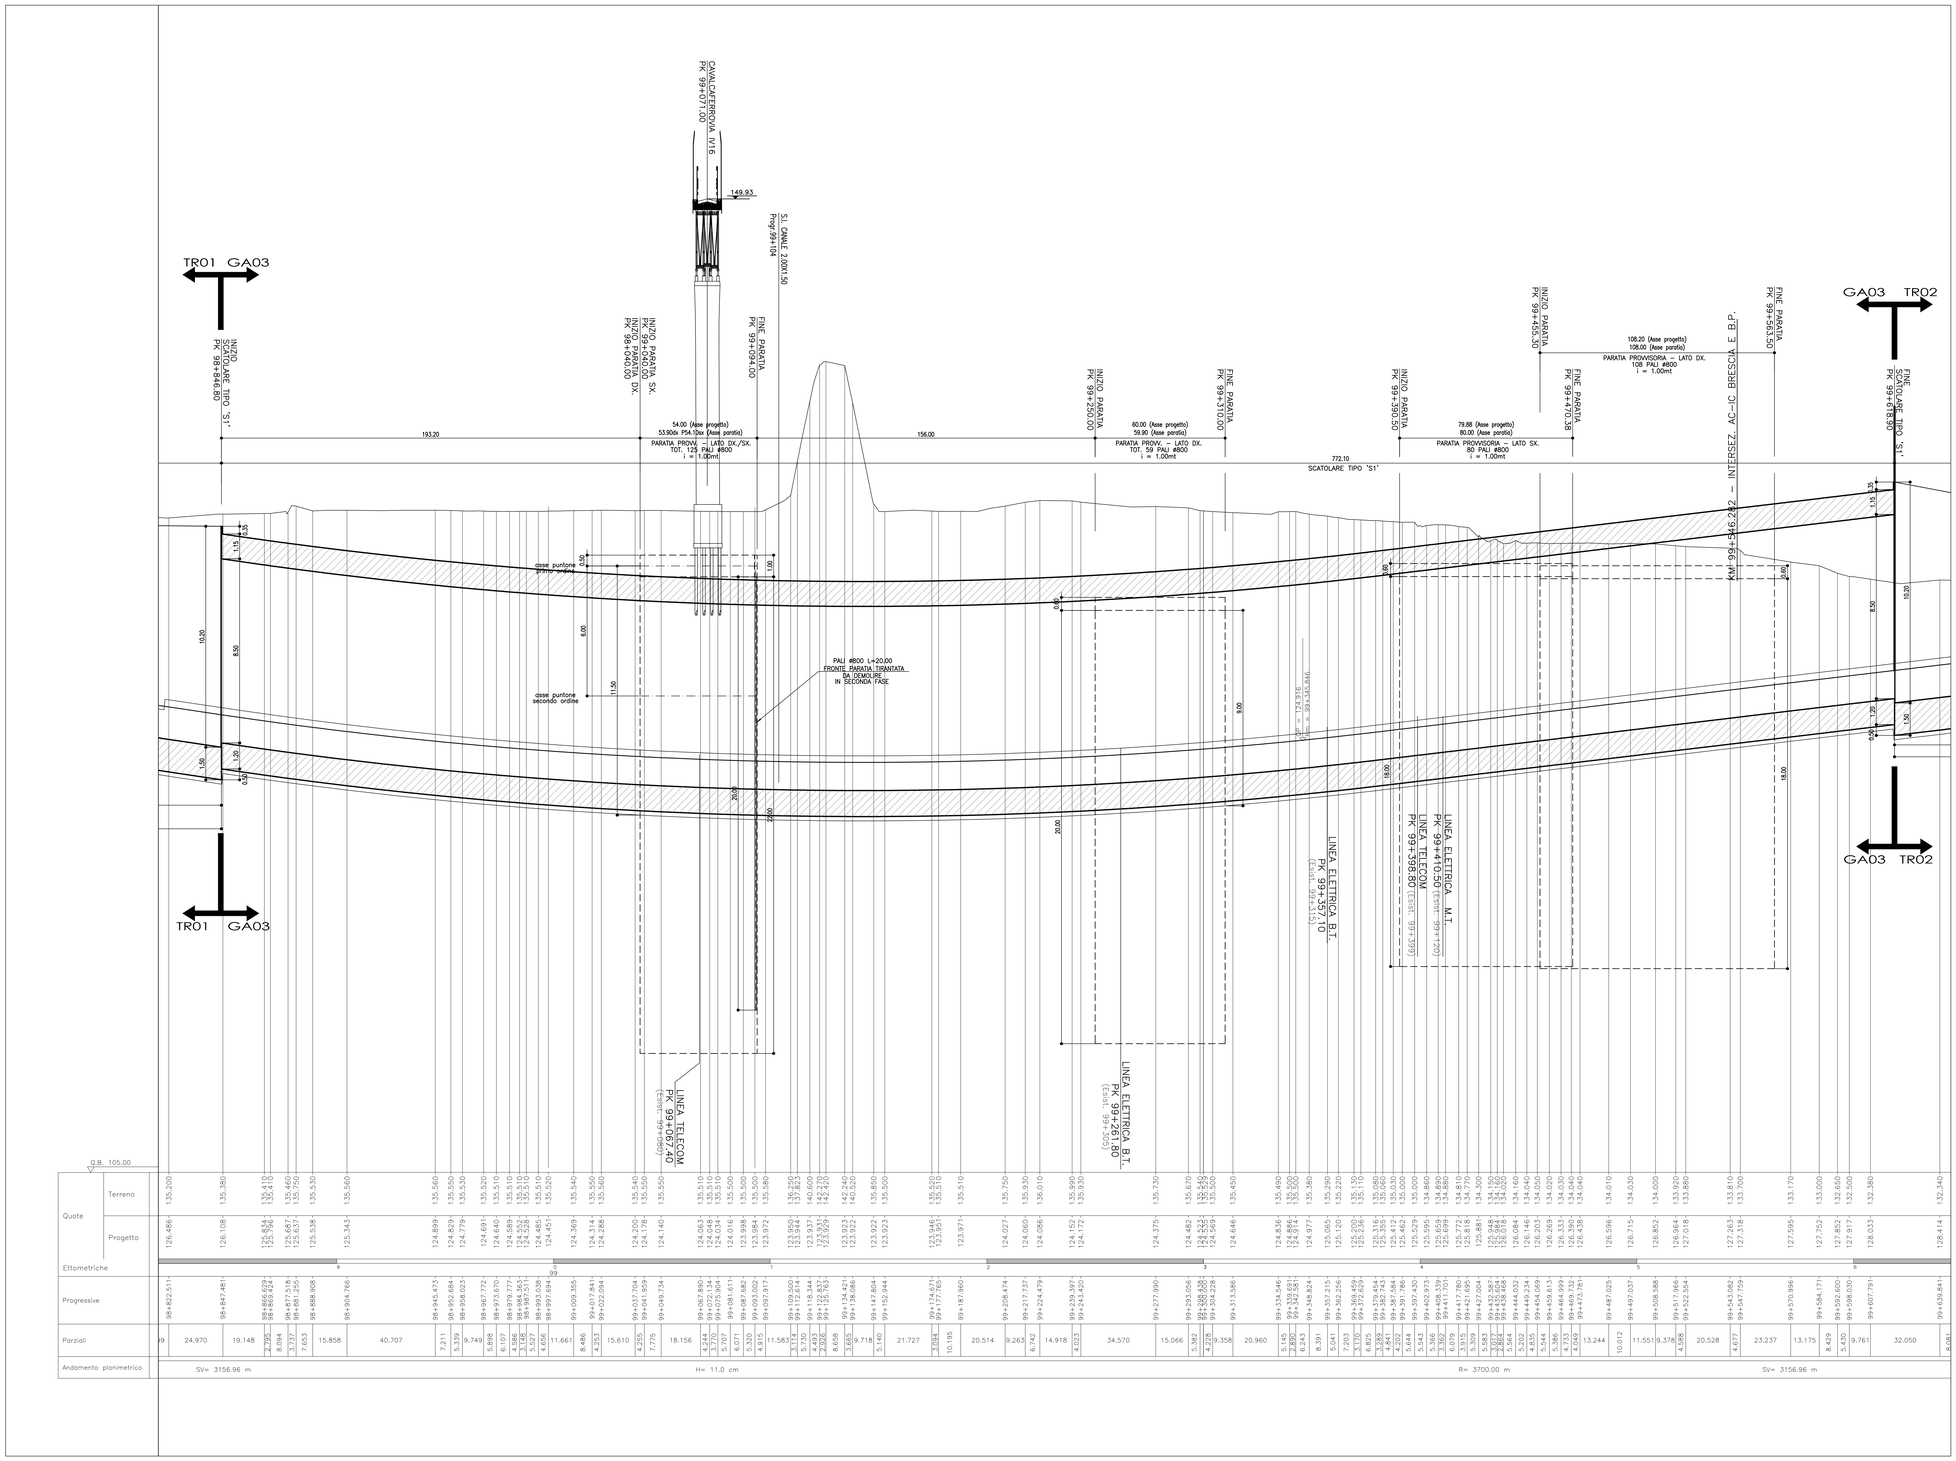

DISEGNI DI RIFERIMENTO

DESCRIZIONE	CODICE
PLANIMETRIA LINEA A.C. DA KM 98+624.970 A KM 99+424.970 E IC DI BRESCIA EST	A202000DE2P7IF0001090
PLANIMETRIA LINEA A.C. DA KM 99+424.970 A KM 100+224.970 E IC DI BRESCIA EST	A202000DE2P7IF0001091
PROFILO LONGITUDINALE LINEA AC DAL KM 98+400.000 AL KM 99+300.000	A202000DE2F7IF0001079
PROFILO LONGITUDINALE LINEA AC DAL KM 93+300.000 AL KM 100+200.000	A202000DE2F7IF0001080
RELAZIONE GEOTECNICA GA CALCINATO 1	A202000DE2RBGA030X0010
CALCINATO I–Planimetria	A202000DE2P7GA03000010
CALCINATO I–Tipologico armatura scatolare doppio binario	A202000DE2BZGA03000010
CALCINATO I_Paratie provvisorie	A202000DE2PZGA03040040
CALCINATO I–Sezioni trasversali (TAV1/3)	A202000DE2W9GA03000010
CALCINATO I–Sezioni trasversali (TAV2/3)	A202000DE2W9GA03000020
CALCINATO I–Sezioni trasversali (TAV3/3)	A202000DE2W9GA03000030
CALCINATO I–Pianta P.F. vista dall'alto e sez. long.(TAV1/8)	A202000DE2P9GA03000010
CALCINATO I–Pianta P.F. vista dall'alto e sez. long.(TAV2/8)	A202000DE2P9GA03000020
CALCINATO I–Pianta P.F. vista dall'alto e sez. long.(TAV3/8)	A202000DE2P9GA03000030
CALCINATO I–Pianta P.F. vista dall'alto e sez. long.(TAV4/8)	A202000DE2P9GA03000040
CALCINATO I–Pianta P.F. vista dall'alto e sez. long.(TAV5/8)	A202000DE2P9GA03000050
CALCINATO I–Pianta P.F. vista dall'alto e sez. long.(TAV6/8)	A202000DE2P9GA03000060
CALCINATO I–Pianta P.F. vista dall'alto e sez. long.(TAV7/8)	A202000DE2P9GA03000070
CALCINATO I–Pianta P.F. vista dall'alto e sez. long.(TAV8/8)	A202000DE2P9GA03000080
CALCINATO I–Sezioni tipo – Carpenteria e particolari	A202000DE2BZGA03000020
CALCINATO I–Opere provvisionali: prospetti (TAV1/3)	A202000DE2PZGA03040010
CALCINATO I–Opere provvisionali: prospetti (TAV2/3)	A202000DE2PZGA03040020
CALCINATO I–Opere provvisionali: prospetti (TAV3/3)	A202000DE2PZGA03040030
CALCINATO I–Opere provvisionali: sezioni e particolari	A202000DE2BZGA03040010
CALCINATO I–Pianta scavi (TAV1/2)	A202000DE2P7GA03020010
CALCINATO I–Pianta scavi (TAV2/2)	A202000DE2P7GA03020020
CALCINATO I–Impianto di sollevamento acque meteoriche:carpenterie	A202000DE2BAGA03000010
CALCINATO I–Fasi costruttive (TAV1/3)	A202000DE2P5GA03000010
CALCINATO I–Fasi costruttive (TAV2/3)	A202000DE2P7GA03000020
CALCINATO I–Fasi costruttive (TAV3/3)	A202000DE2P7GA03000030
CALCINATO I–Relazione Generale	A202000DE2ROGA03000010
CALCINATO I–Relazione di calcolo galleria	A202000DE2CLGA03000010
CALCINATO I–Relazione di calcolo opere provvisionali	A202000DE2CLGA03000020
CALCINATO I–Relazione idraulica	A202000DE2RIGA03000010
CALCINATO I–Relazione sul monitoraggio	A202000DE2CLGA03000030

IL CODICE COMMESSA "A202"
E' STATO SOSTITUITO CON "IN05"

NOTE GENERALI

CARATTERISTICHE DEI MATERIALI

COMMITTENTE:

RFI RETE FERROVIARIA ITALIANA
GRUPPO FERROVIE DELLO STATO

ALTA SORVEGLIANZA:

ITALFERR GRUPPO FERROVIE DELLO STATO

GENERAL CONTRACTOR:

Cepav due

INFRASTRUTTURE FERROVIARIE STRATEGICHE DEFINITE DALLA LEGGE OBIETTIVO N. 443/01

LINEA A.V. /A.C. TORINO - VENEZIA Tratta MILANO - VERONA
Lotto funzionale Brescia-Verona
PROGETTO DEFINITIVO

GALLERIE ARTIFICIALI

GALLERIA ARTIFICIALE CALCINATO 1 - PK.98+846.80 A PK.99+618.90
PROFILO

IL PROGETTISTA INTEGRATORE
Saipem SpA
Tecnica Sede
Dottore Ingegnere Dino Bonaiuti all'Albo degli Ingegneri della Provincia di Milano al n. A24000 Sez. A Settori
di civile e ambientale; industriale; dell'informazione
Id. 00.00.00.