



Tipico strada interna con cunetta - scala 1:50

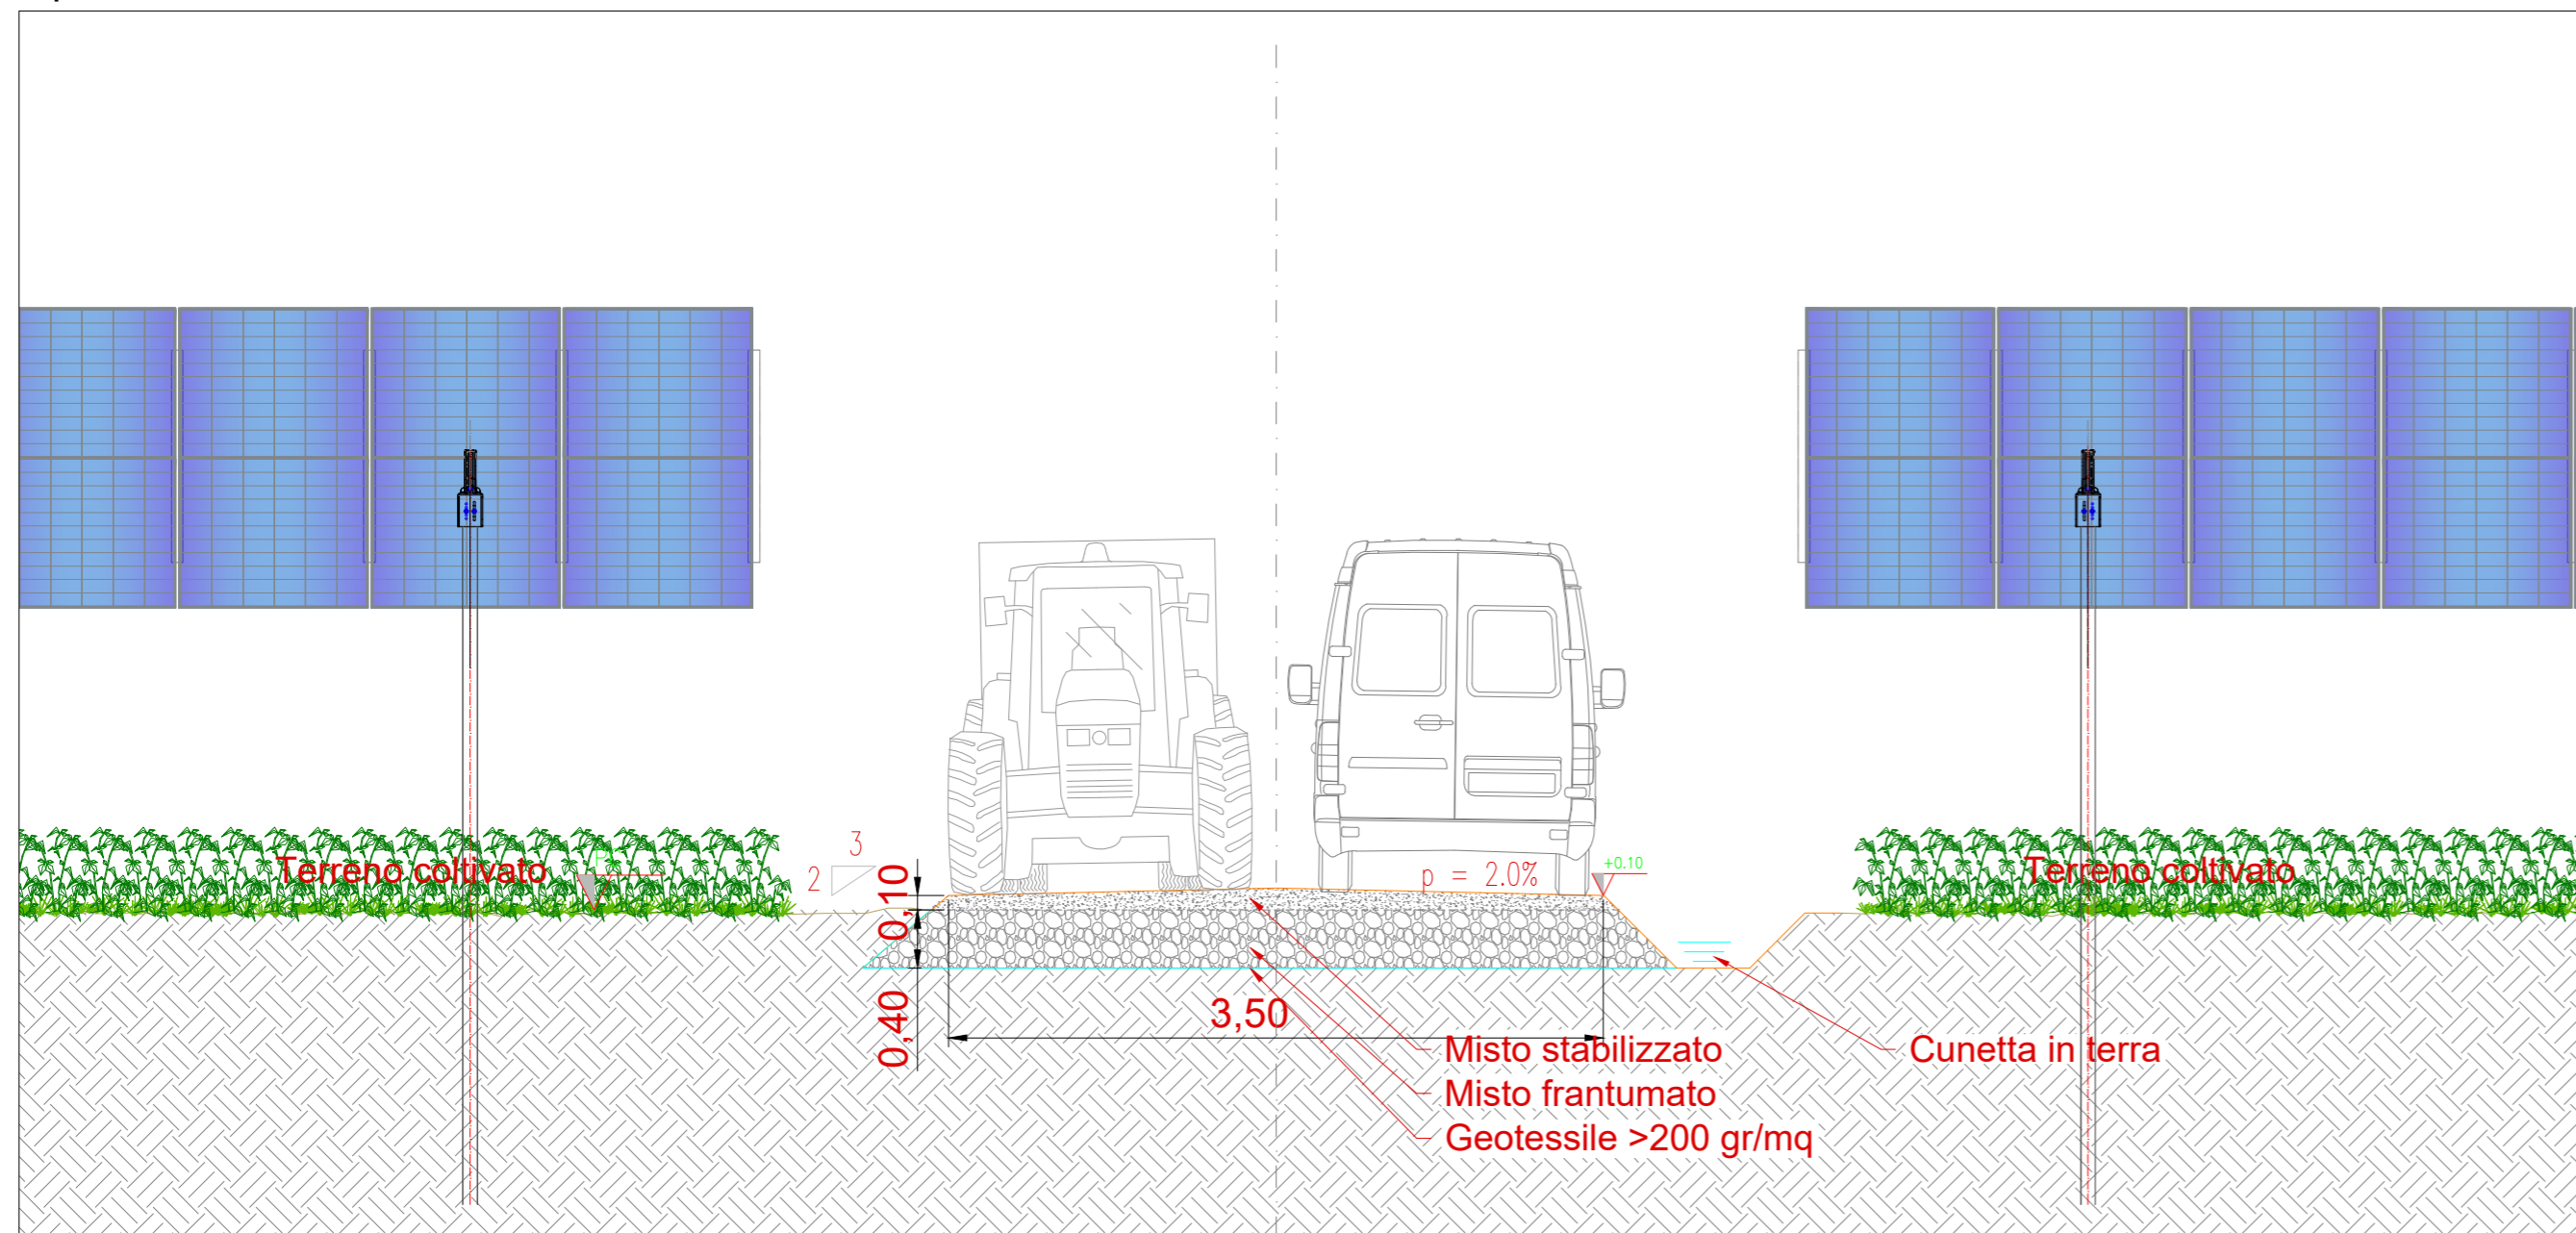

Tipico strada interna con drenaggio - scala 1:50

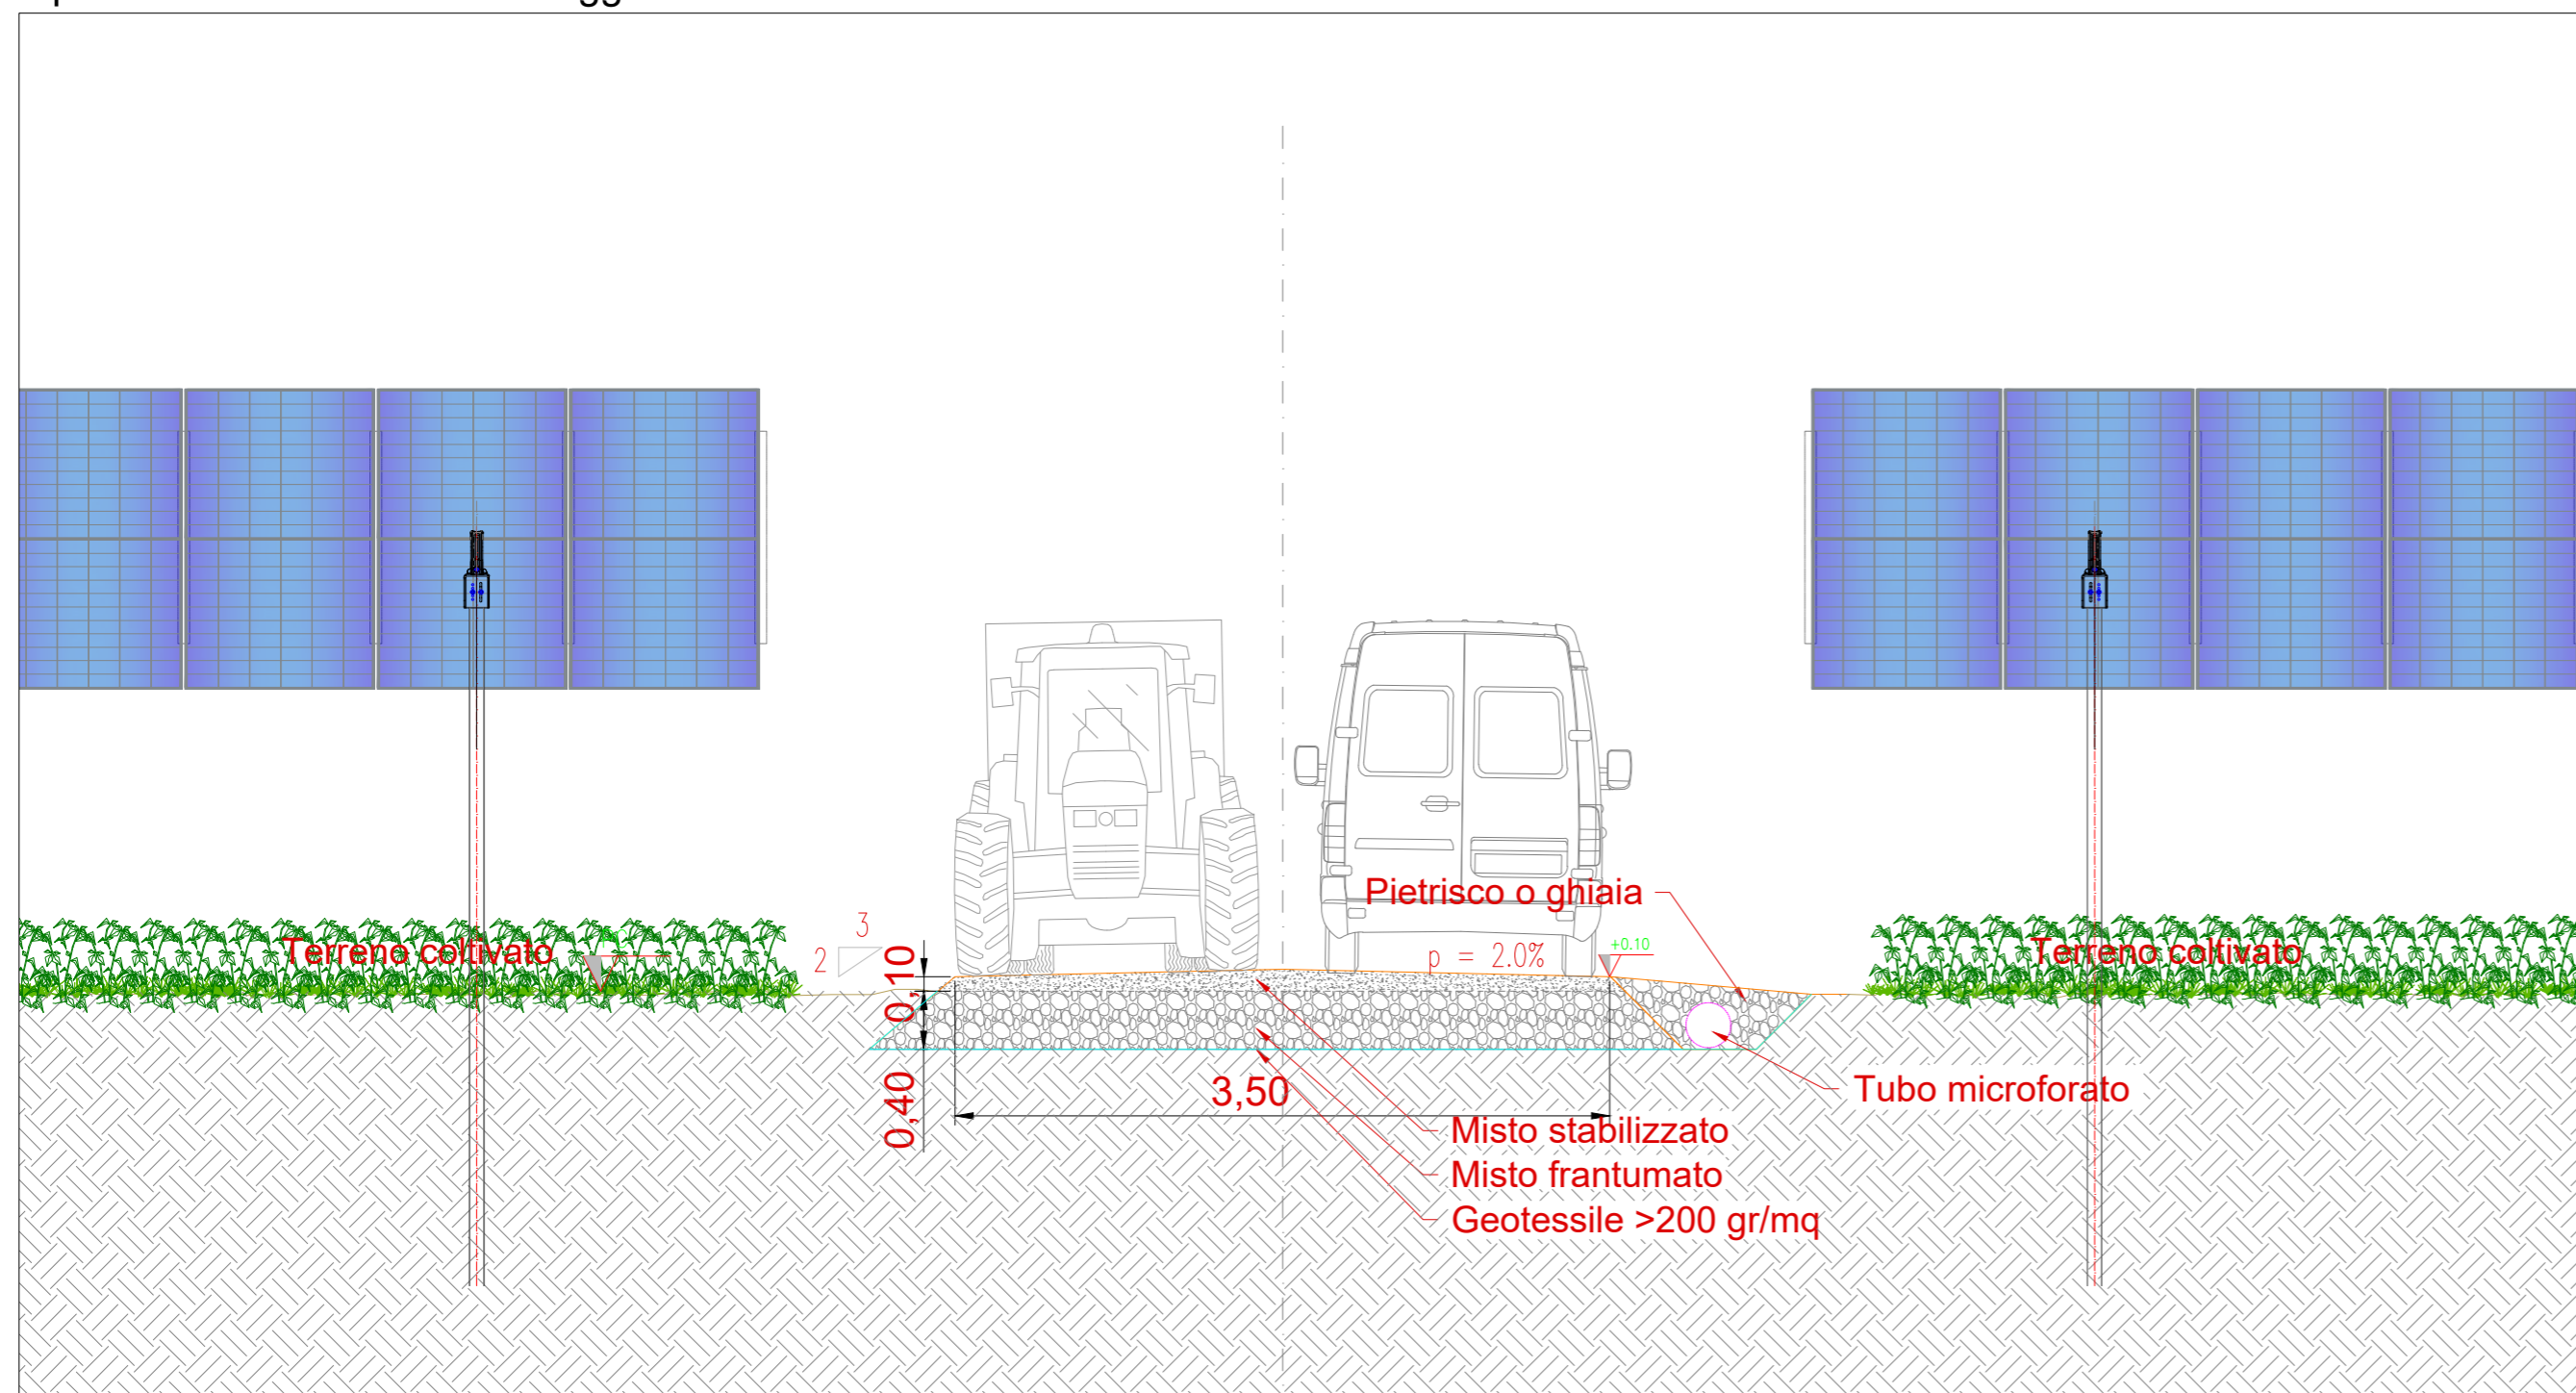

Comune di Calatafimi Segesta



Regione Sicilia



Provincia di Trapani



Comune di Gibellina





**Progetto di un impianto agrivoltaico avanzato denominato "Làgani", una potenza complessiva pari a 70,365 MWp integrato con un sistema di accumulo della potenza di 10 MW, da realizzarsi nei Comuni di Calatafimi Segesta (TP) e Gibellina (TP)**

**PROGETTO DEFINITIVO**  
DELL'IMPIANTO DELLE OPERE CONNESSE E DELLE INFRASTRUTTURE INDISPENSABILI

<p>CODICE ELABORATO</p> <p><b>GOSO_CLT_018_T_00</b></p>	<p>TITOLO ELABORATO</p> <p><b>TIPICO STRADE INTERNE E SISTEMA DRENAGGIO</b></p>	
<p>Proponente:</p> <p><b>GO-SOLE</b></p> <p>GO-SOLE S.r.L.</p> <p>Piazza del Grano 3 39100 Bolzano (BZ) go-sole@legalmail.it CF/P.IVA 03225430218</p>	<p>Progettazione</p> 	<p>Progettista</p> <p>Dr. Geol. Michele Ognibene</p>
		

REVISIONI	N.	Data	Descrizione revisione	Redatto	Controllato	Approvato
	00	10.07.2024	DEFINITIVO PER CONSEGNA VIA/VAU	R. CAVALLO	D. CAVALLO	A. DE BORTOLI