


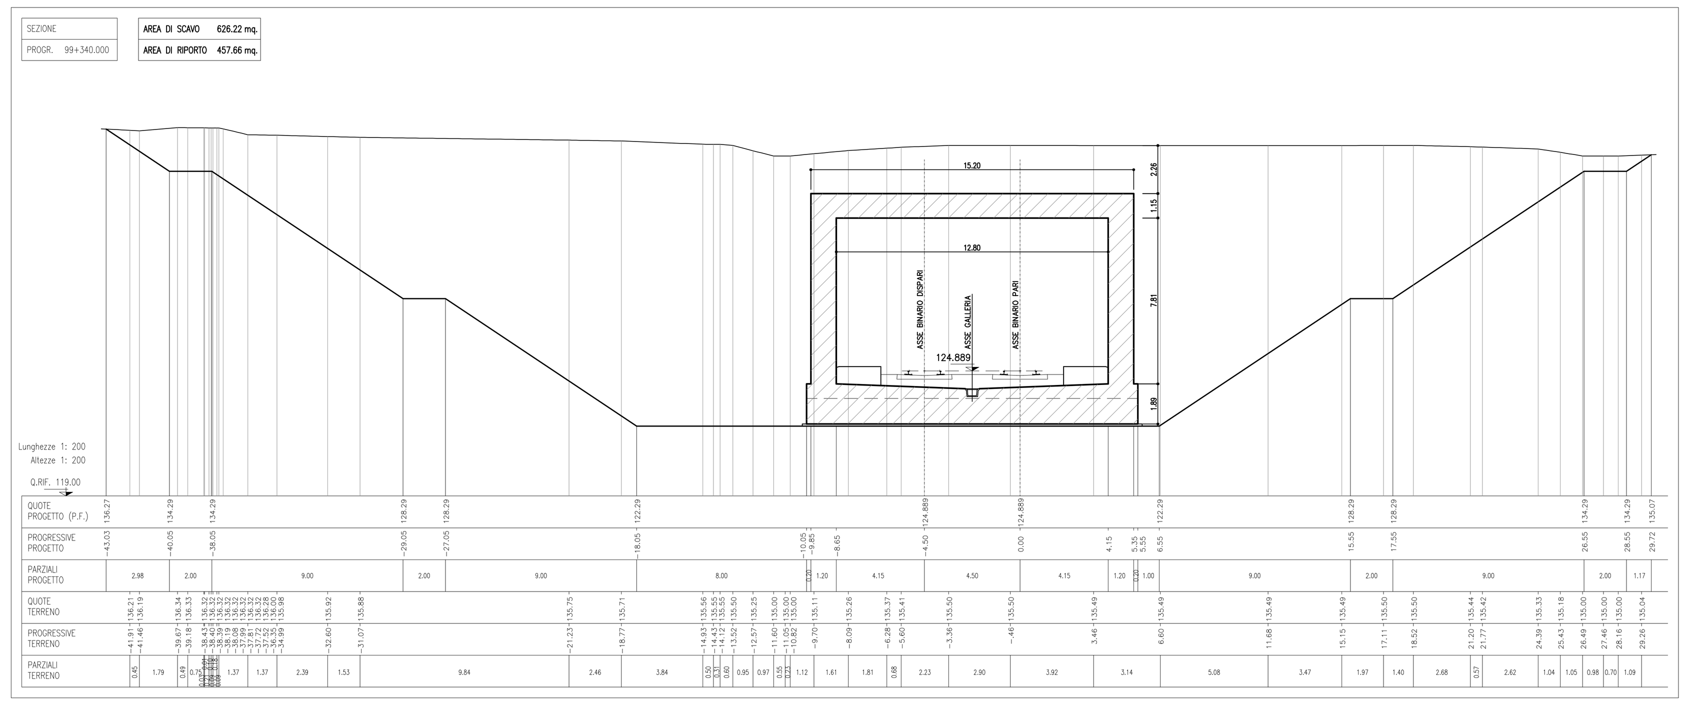














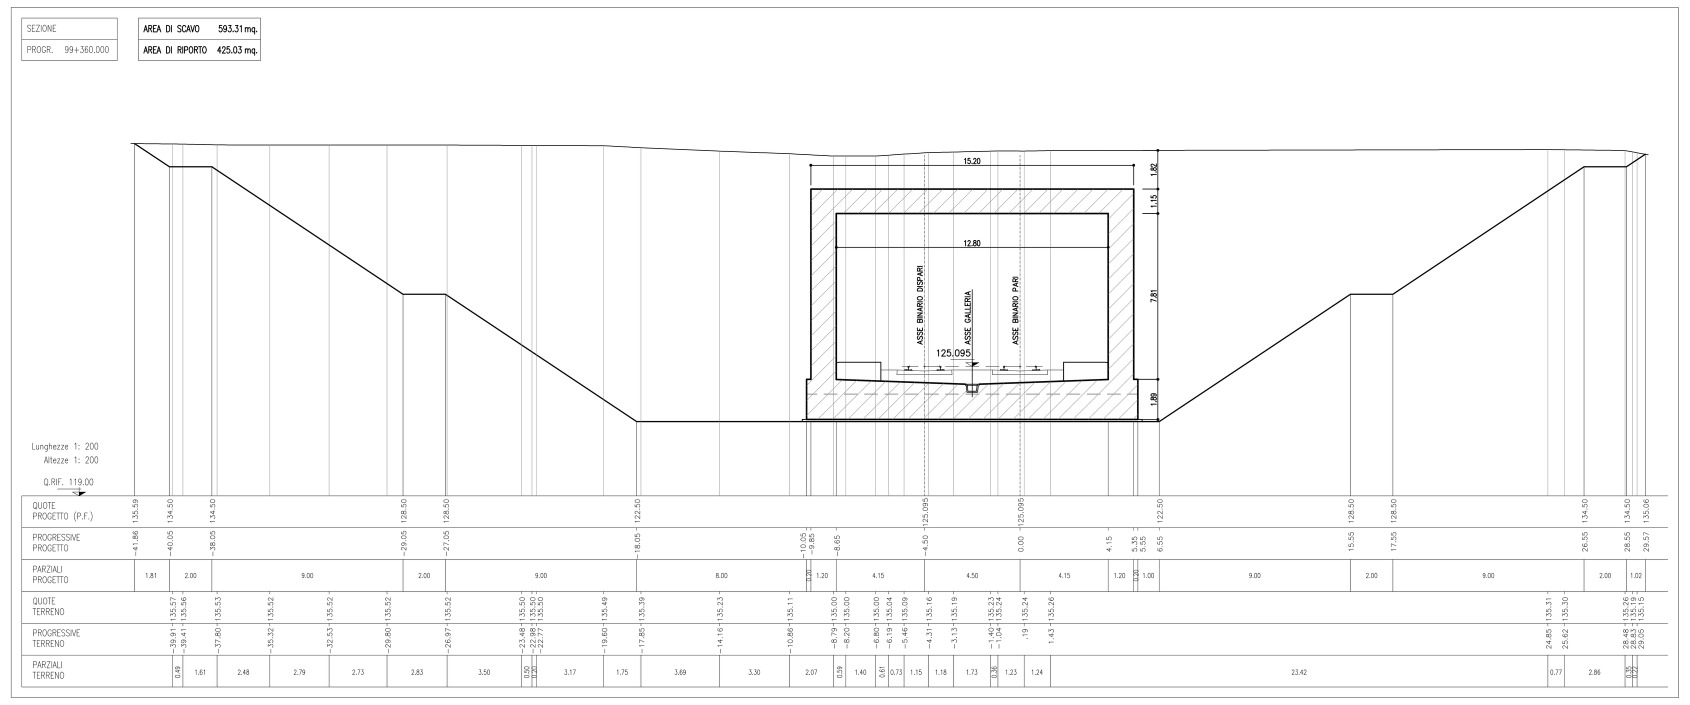


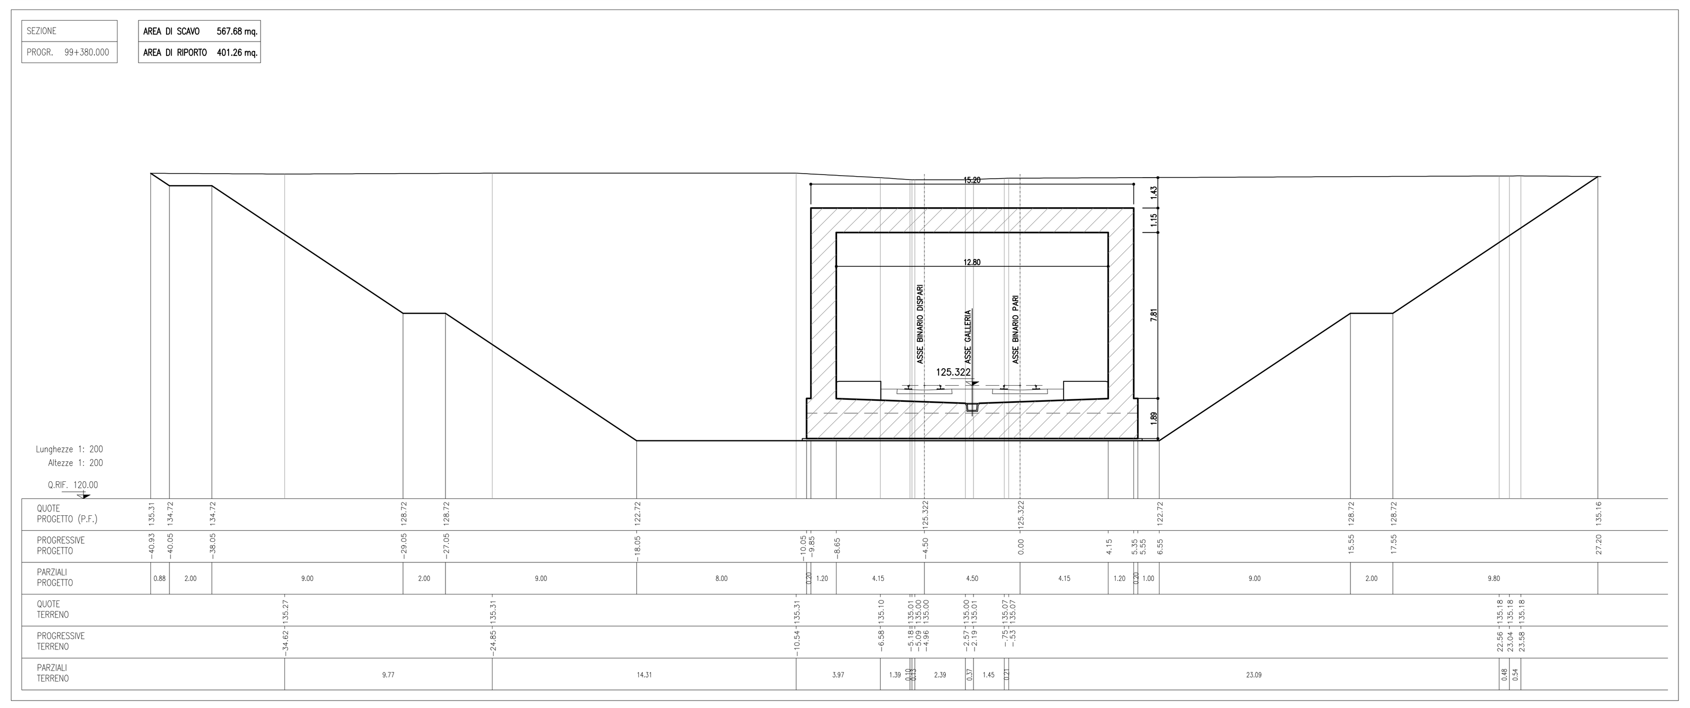


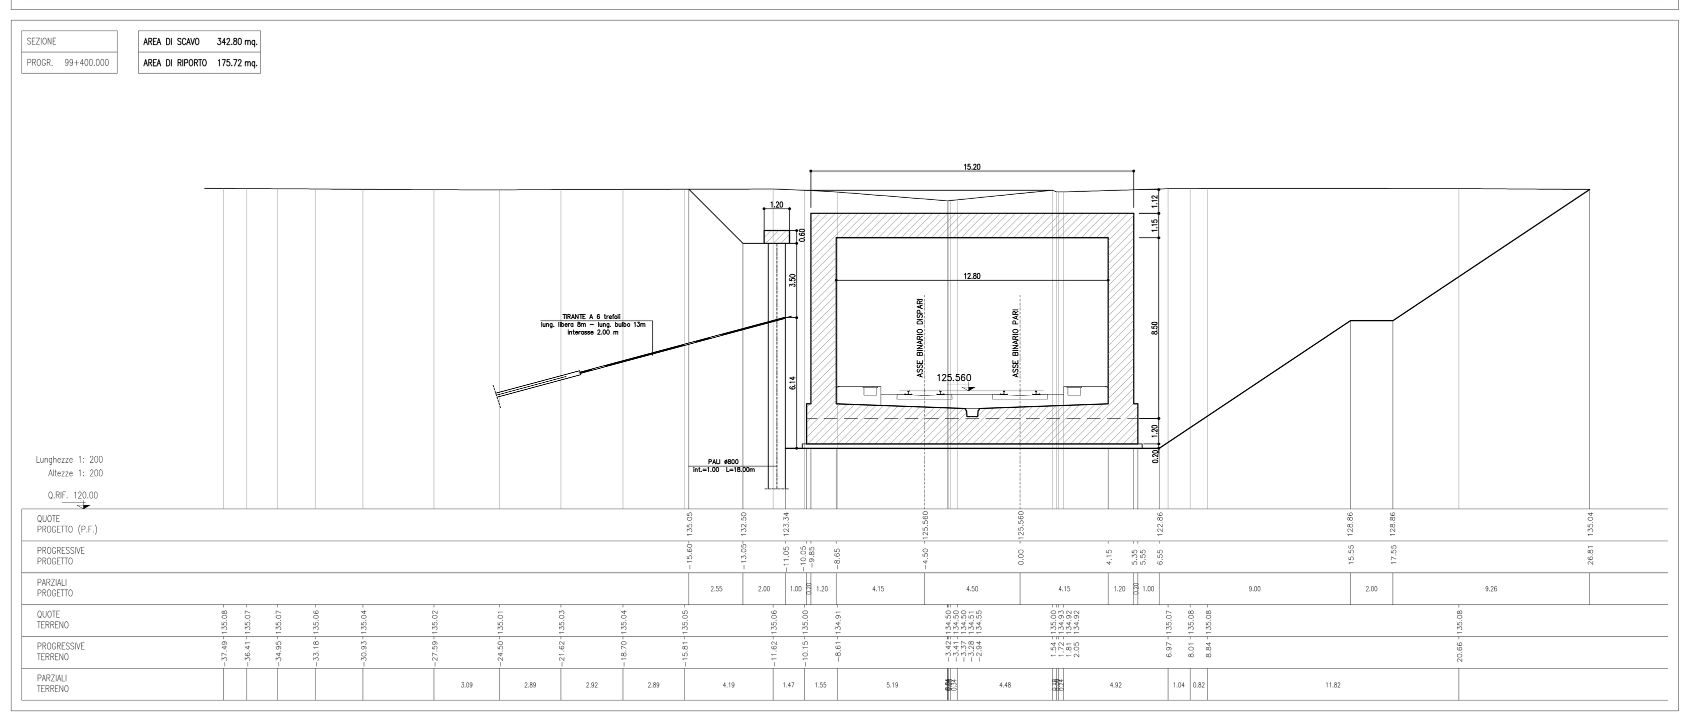


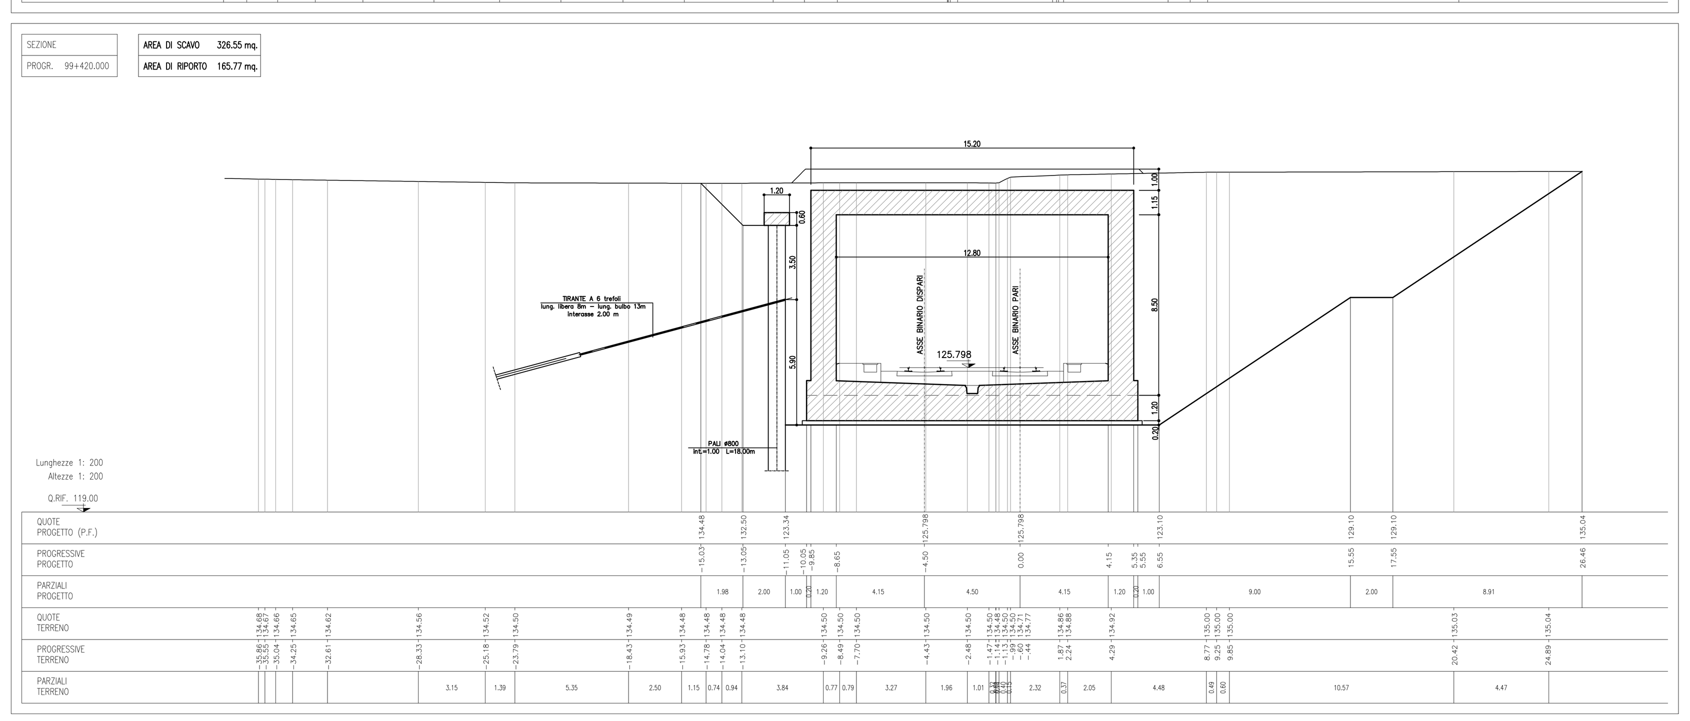


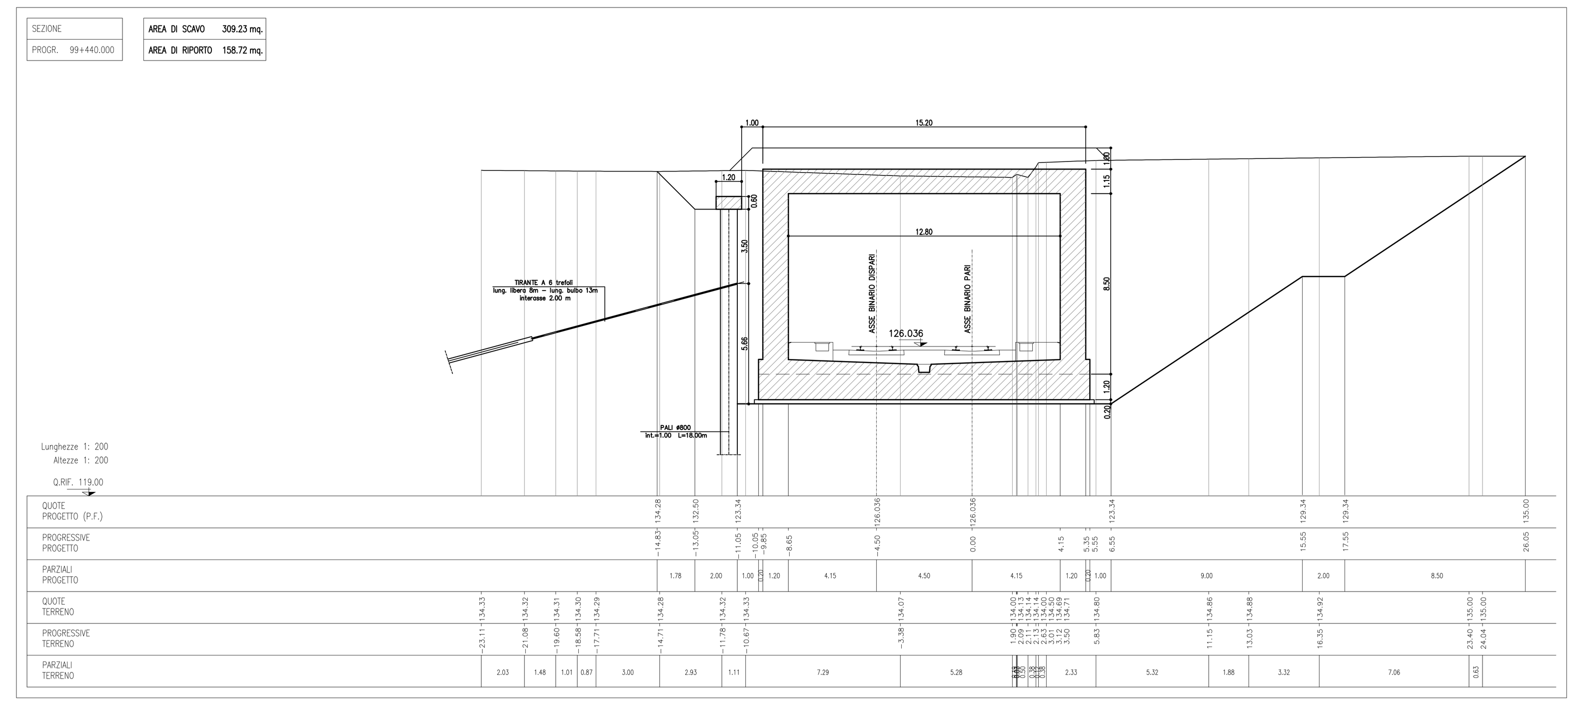


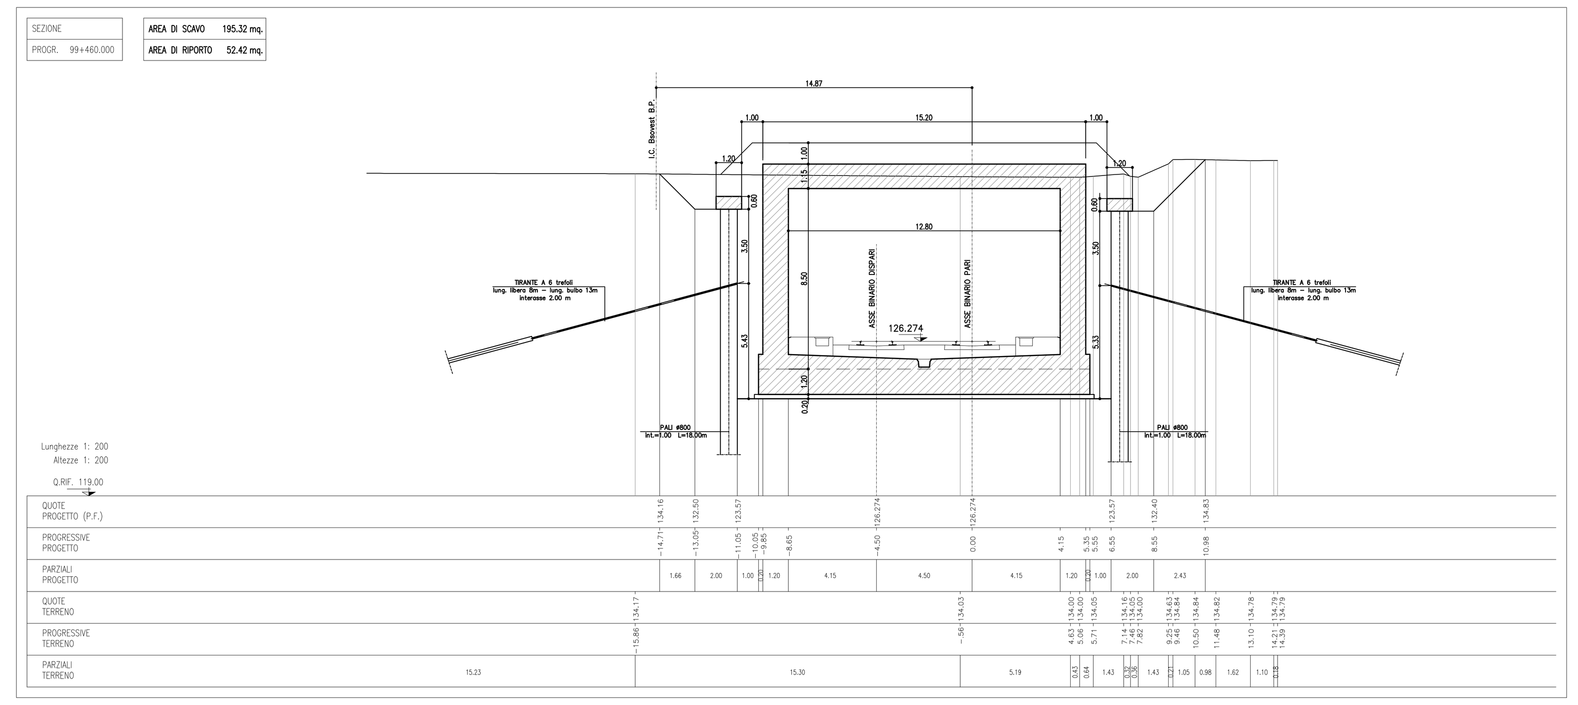


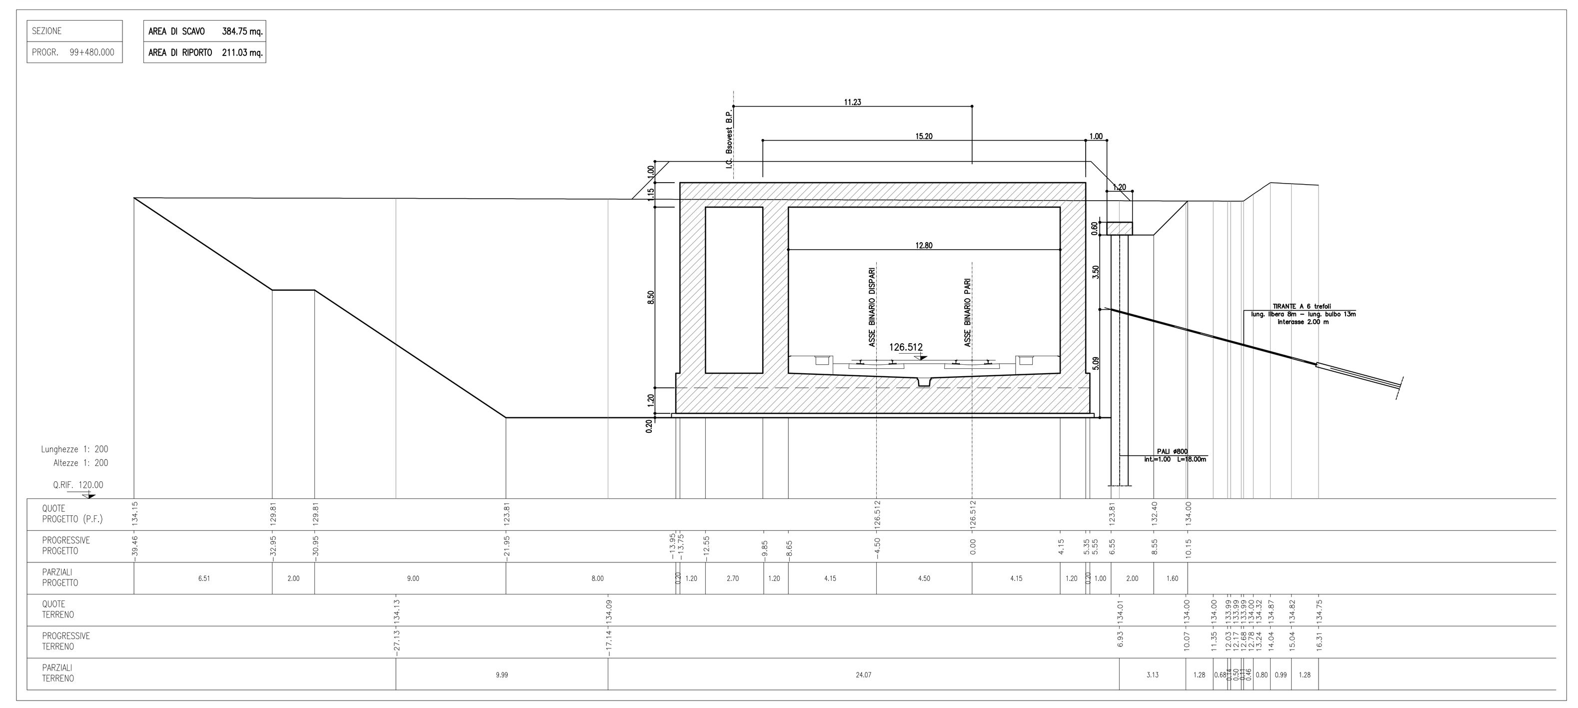


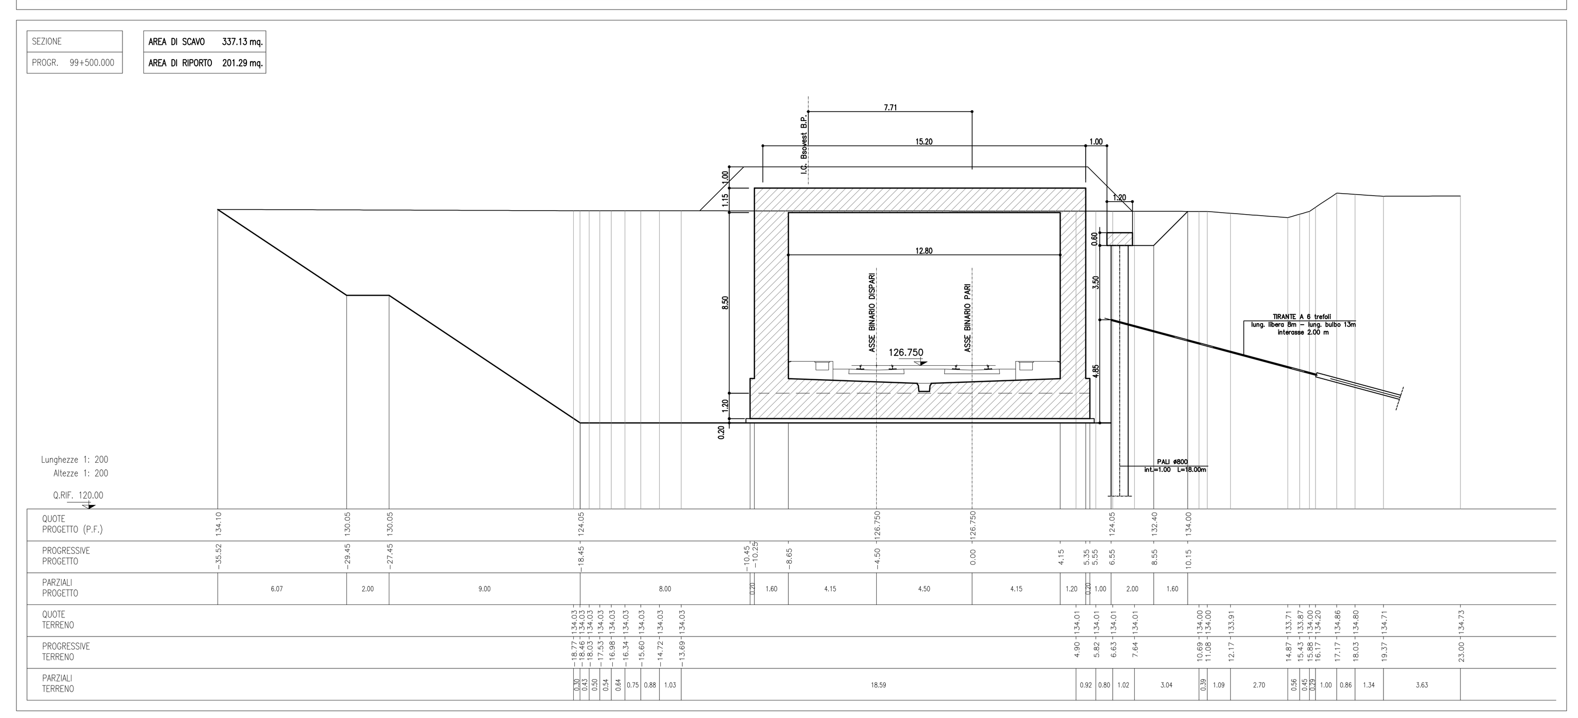

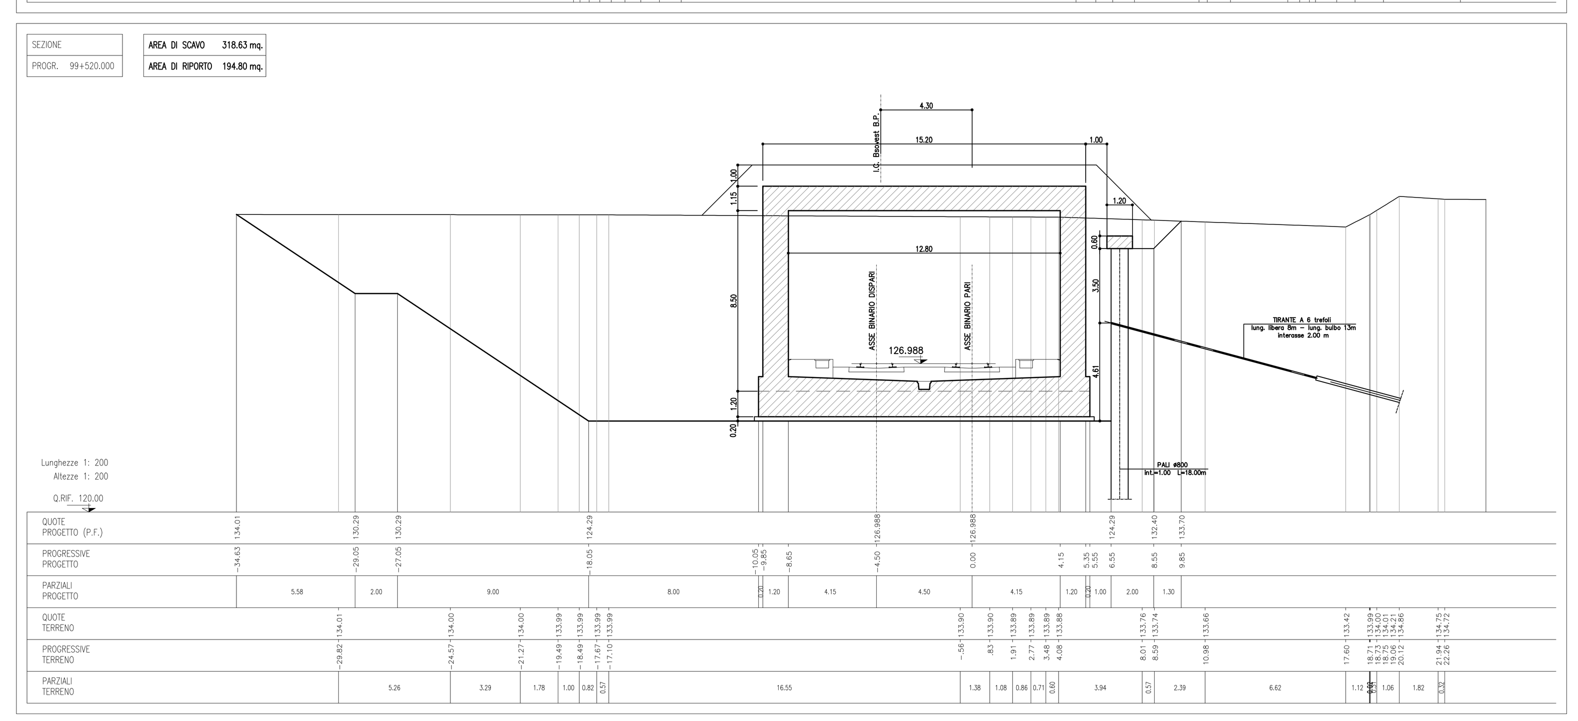
| DESCRIZIONE | CODICE |
|---|---|
| CALCINATO I–Planimetria | A20200DE2P7GA03000010 |
| CALCINATO I–Profilo longitudinale | A20200DE2F7GA03000010 |
| CALCINATO I–Tipologico armatura scatolare doppio binario | A20200DE2BZGA03000010 |
| CALCINATO I_Paratie provvisorie | A20200DE2PZGA03040040 |
| CALCINATO I–Sezioni trasversali (TAV1/3) | A20200DE2W9GA03000010 |
| CALCINATO I–Sezioni trasversali (TAV2/3) | A20200DE2W9GA03000020 |
| CALCINATO I–Pianta P.F. vista dall'alto e sez. long.(TAV1/8) | A20200DE2P9GA03000010 |
| CALCINATO I–Pianta P.F. vista dall'alto e sez. long.(TAV2/8) | A20200DE2P9GA03000020 |
| CALCINATO I–Pianta P.F. vista dall'alto e sez. long.(TAV3/8) | A20200DE2P9GA03000030 |
| CALCINATO I–Pianta P.F. vista dall'alto e sez. long.(TAV4/8) | A20200DE2P9GA03000040 |
| CALCINATO I–Pianta P.F. vista dall'alto e sez. long.(TAV5/8) | A20200DE2P9GA03000050 |
| CALCINATO I–Pianta P.F. vista dall'alto e sez. long.(TAV6/8) | A20200DE2P9GA03000060 |
| CALCINATO I–Pianta P.F. vista dall'alto e sez. long.(TAV7/8) | A20200DE2P9GA03000070 |
| CALCINATO I–Pianta P.F. vista dall'alto e sez. long.(TAV8/8) | A20200DE2P9GA03000080 |
| CALCINATO I–Sezioni tipo – Carpenteria e particolari | A20200DE2BZGA03000020 |
| CALCINATO I–Opere provvisionali: prospetti (TAV1/3) | A20200DE2PZGA03040010 |
| CALCINATO I–Opere provvisionali: prospetti (TAV2/3) | A20200DE2PZGA03040020 |
| CALCINATO I–Opere provvisionali: prospetti (TAV3/3) | A20200DE2PZGA03040030 |
| CALCINATO I–Opere provvisionali: sezioni e particolari | A20200DE2BZGA03040010 |
| CALCINATO I–Pianta scavi (TAV1/2) | A20200DE2P7GA03020010 |
| CALCINATO I–Pianta scavi (TAV2/2) | A20200DE2P7GA03020020 |
| CALCINATO I–Iimpianto di sollevamento acque meteoriche:carpenterie | A20200DE2BAGA03000010 |
| CALCINATO I–Fasi costruttive (TAV1/3) | A20200DE2P5GA03000010 |
| CALCINATO I–Fasi costruttive (TAV2/3) | A20200DE2P7GA03000020 |
| CALCINATO I–Fasi costruttive (TAV3/3) | A20200DE2P7GA03000030 |
| CALCINATO I–Relazione Generale | A20200DE2ROGA03000010 |
| CALCINATO I–Relazione di calcolo galleria | A20200DE2CLGA03000010 |
| CALCINATO I–Relazione di calcolo opere provvisionali | A20200DE2CLGA03000020 |
| CALCINATO I–Relazione idraulica | A20200DE2RIGA03000010 |
| CALCINATO I–Relazione sul monitoraggio | A20200DE2CLGA03000030 |

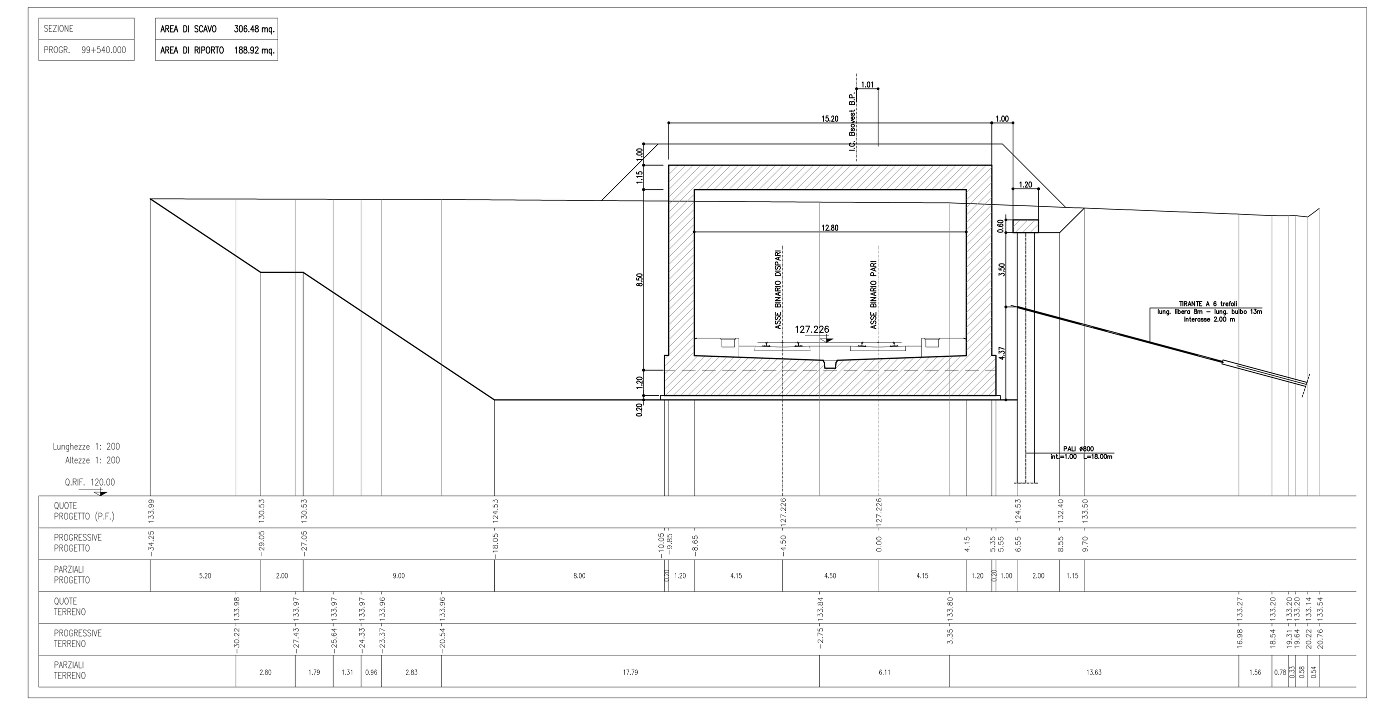IL CODICE COMMESSA "A202" E' STATO SOSTITUITO CON "IN05"
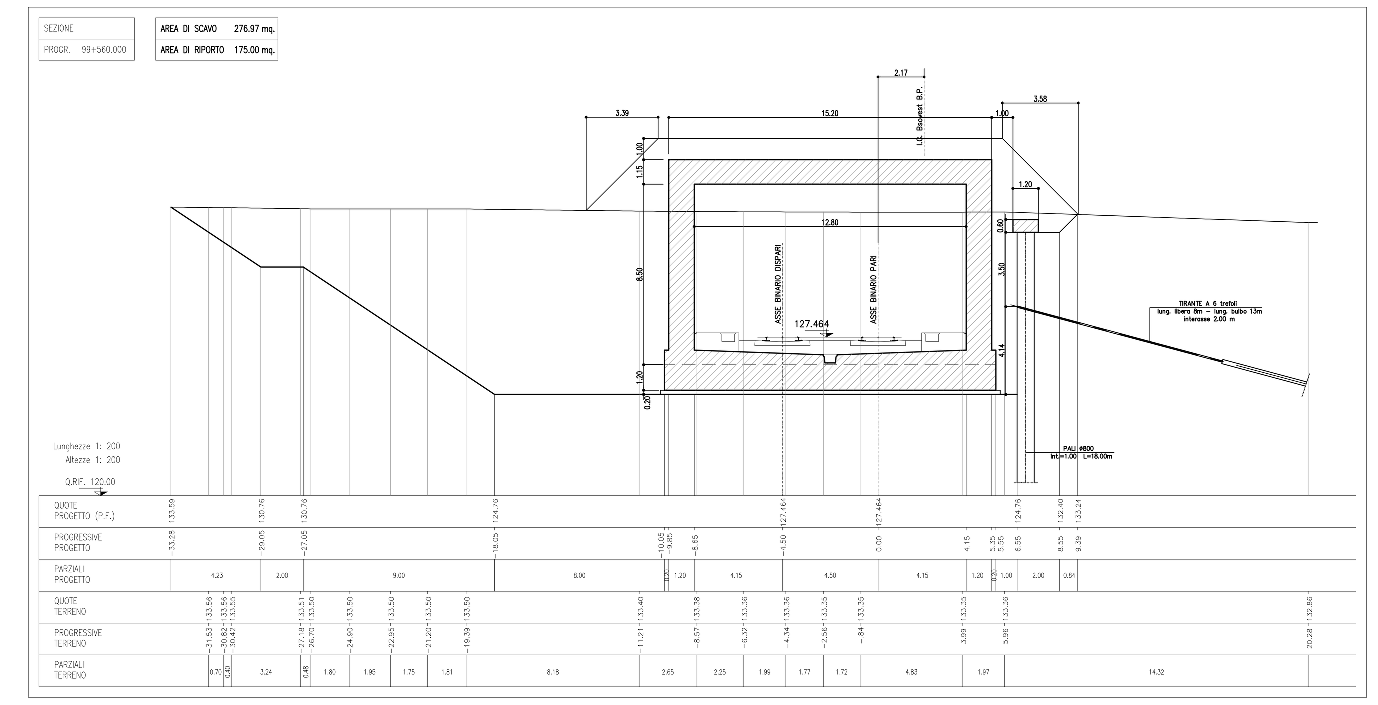
## NOTE GENERALI

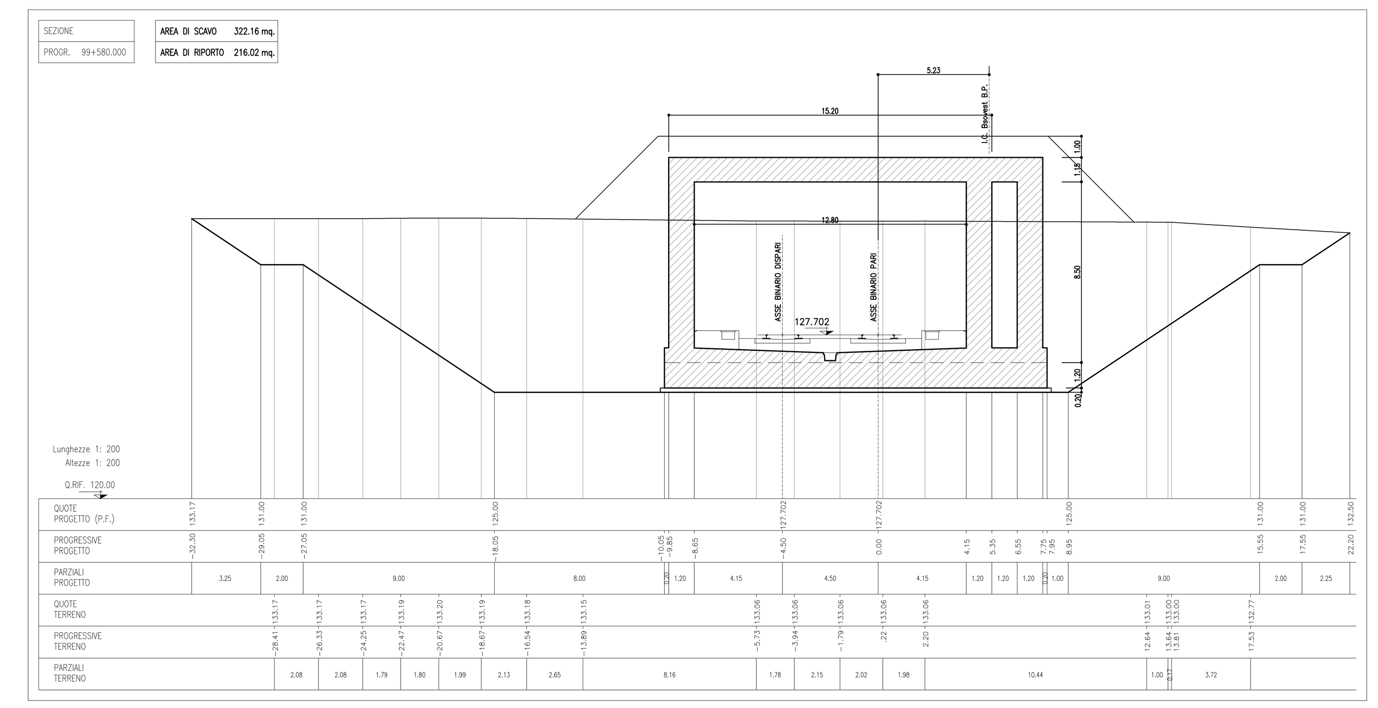COMMITTENTE: RFI RETE FERROVIARIA ITALIANA – GRUPPO FERROVIE DELLO STATO ITALIANE

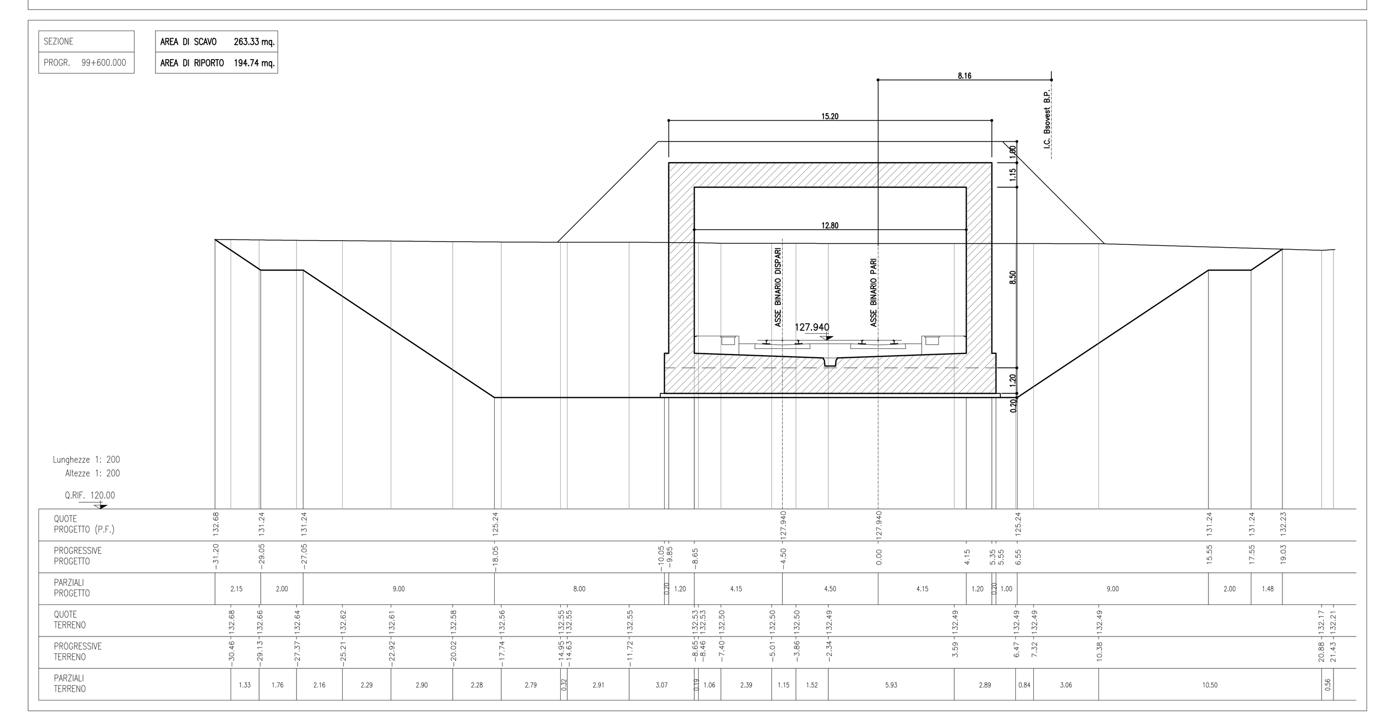ALTA SORVEGLIANZA: ITALFERR – GRUPPO FERROVIE DELLO STATO ITALIANE

GENERAL CONTRACTOR: Cepav due

INFRASTRUTTURE FERROVIARIE STRATEGICHE DEFINITE DALLA LEGGE OBIETTIVO N. 443/01

LINEA A.V. /A.C. TORINO - VENEZIA Tratta MILANO - VERONA
Lotto funzionale Brescia-Verona
PROGETTO DEFINITIVO

# GALLERIE ARTIFICIALI
# GALLERIA ARTIFICIALE CALCINATO 1 - PK.98+846.80 A PK.99+618.90
# SEZIONI TRASVERSALI - Tav. 3 di 3

ORDINE DEGLI INGEGNERI DELLA PROVINCIA DI PERUGIA – Sezione A – N° A829 – DOTTORE INGEGNERE DINO BONADIES – SETTORE CIVILE E AMBIENTALE, SETTORE INDUSTRIALE, SETTORE DELL'INFORMAZIONE

IL PROGETTISTA INTEGRATORE
saipem spa
Tommaso Taranta
Dottore in Ingegneria Civile Iscritto all'albo degli Ingegneri della Provincia di Milano al n. A23498 - Sez. A Settori: a) civile e ambientale b) industriale c) dell'informazione
Tel. 02.52020557 - Fax 02.52020309
C.F. e P.IVA 00825790157

| ALTA SORVEGLIANZA | Verificato | Data | Approvato | Data |
|---|---|---|---|---|
| ITALFERR | | | | |

| COMMESSA | LOTTO | FASE | ENTE | TIPO DOC. | OPERA/DISCIPLINA | PROGR. | REV. | SCALA |
|---|---|---|---|---|---|---|---|---|
| IN05 | 00 | D | E2 | W9 | GA0300 | 003 | 1 | 1:200 |

PROGETTAZIONE GENERAL CONTRACTOR

| Rev. | Data | Descrizione | Redatto | Data | Verificato | Data | Approvato | Data |
|---|---|---|---|---|---|---|---|---|
| 0 | 31/03/14 | EMISSIONE PER CDS | BONADIES | 31/03/14 | DI NARDO | 31/03/14 | LAZZARI | 31/03/14 |
| 1 | 01/07/14 | REVISIONE PER CDS | BONADIES | 01/07/14 | DI NARDO | 01/07/14 | LAZZARI | 01/07/14 |
| 2 | | | | | | | | |
| 3 | | | | | | | | |

Autorizzato/Data
Consorzio
Cepav due
Project Director
(Ing. F. Lombardi)
Data:

Saipem S.p.a. COMM. 032121 | Data: 01/07/14 | Doc.N. IN0500DE2W9GA03000031

Progetto cofinanziato dalla Unione Europea

CUP: F81H91000000008

Scala di plot: 1: