
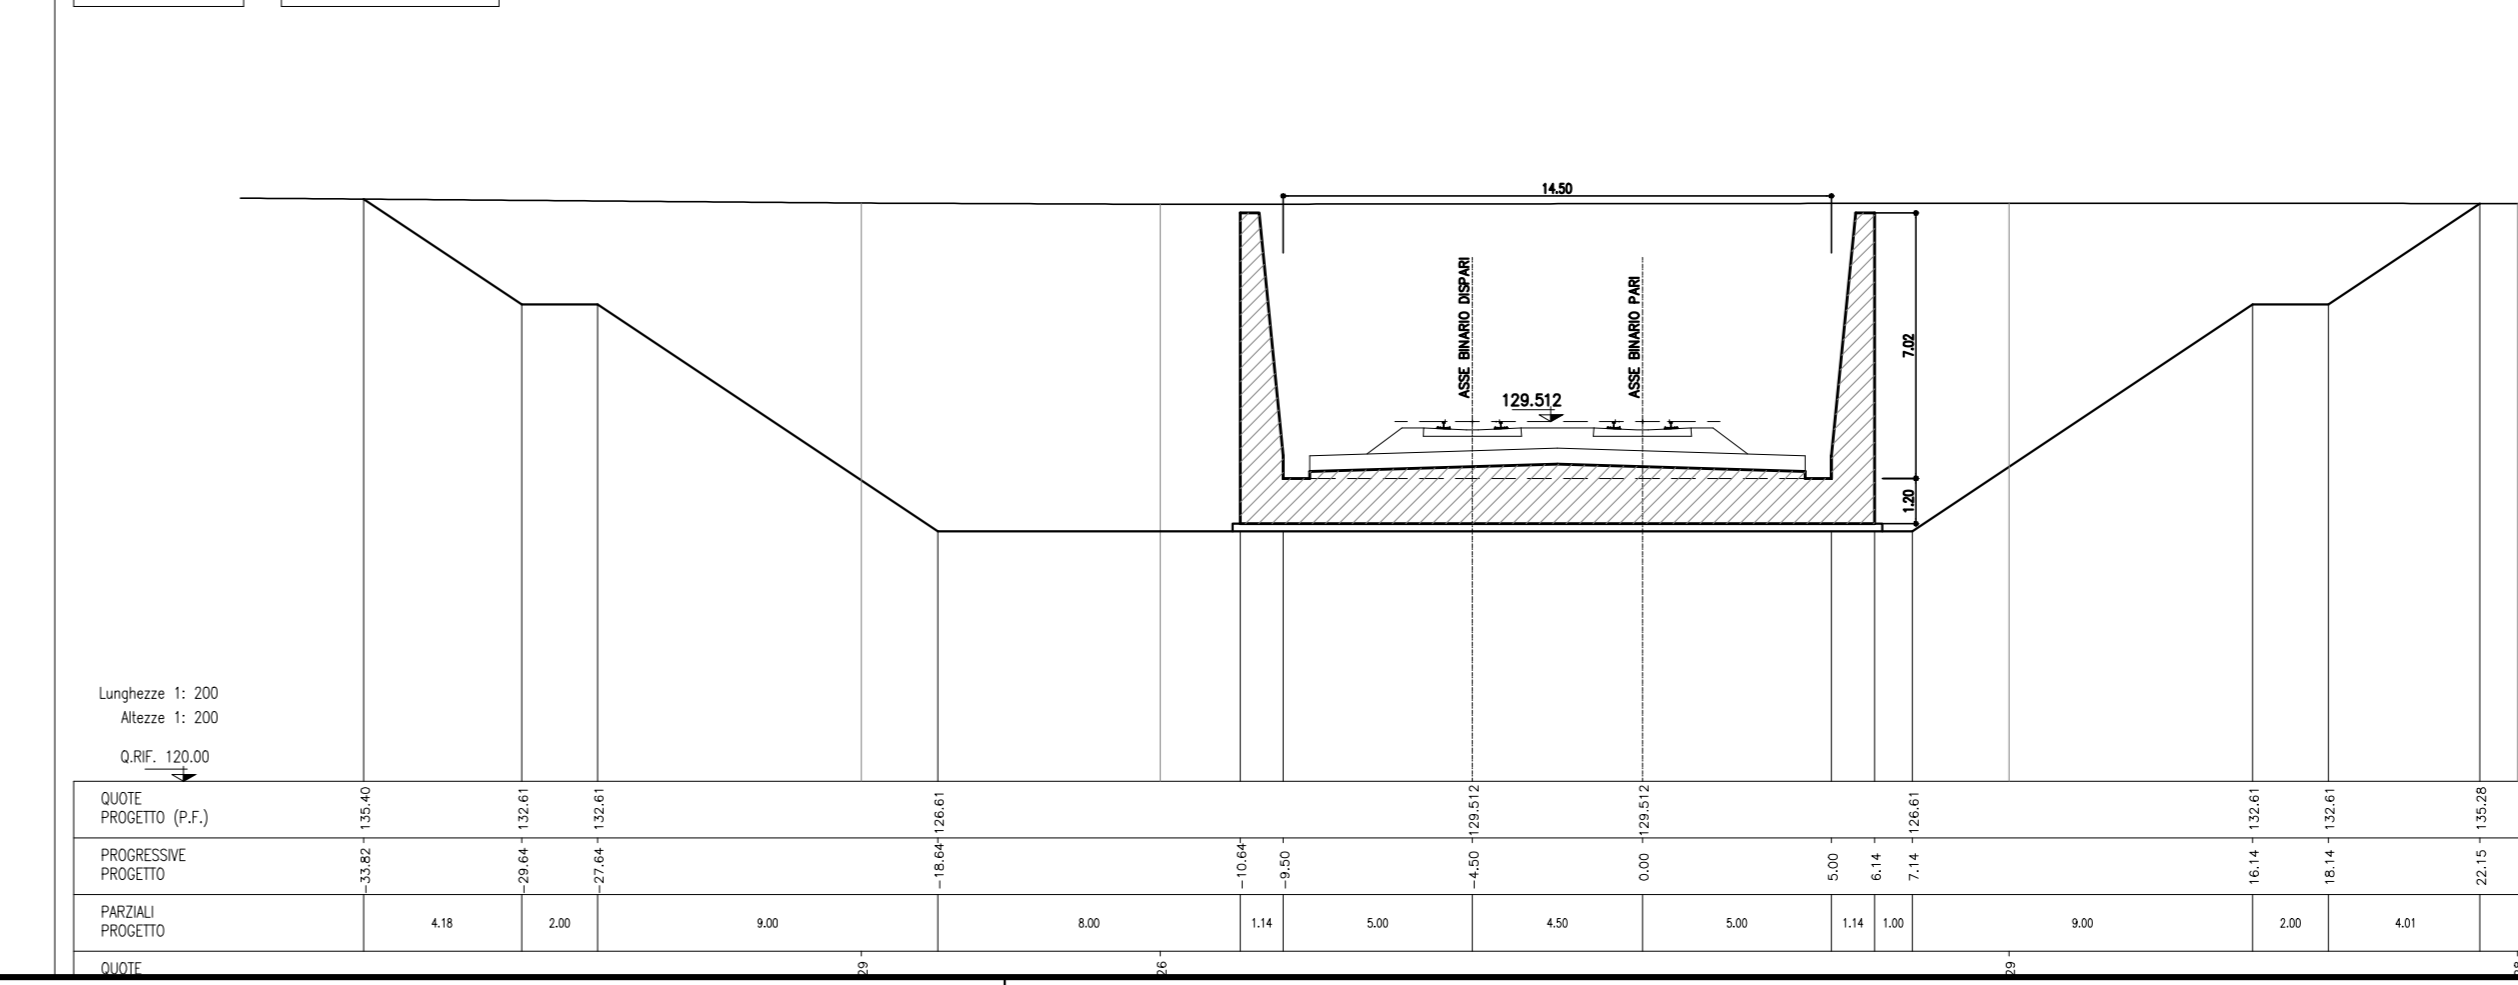
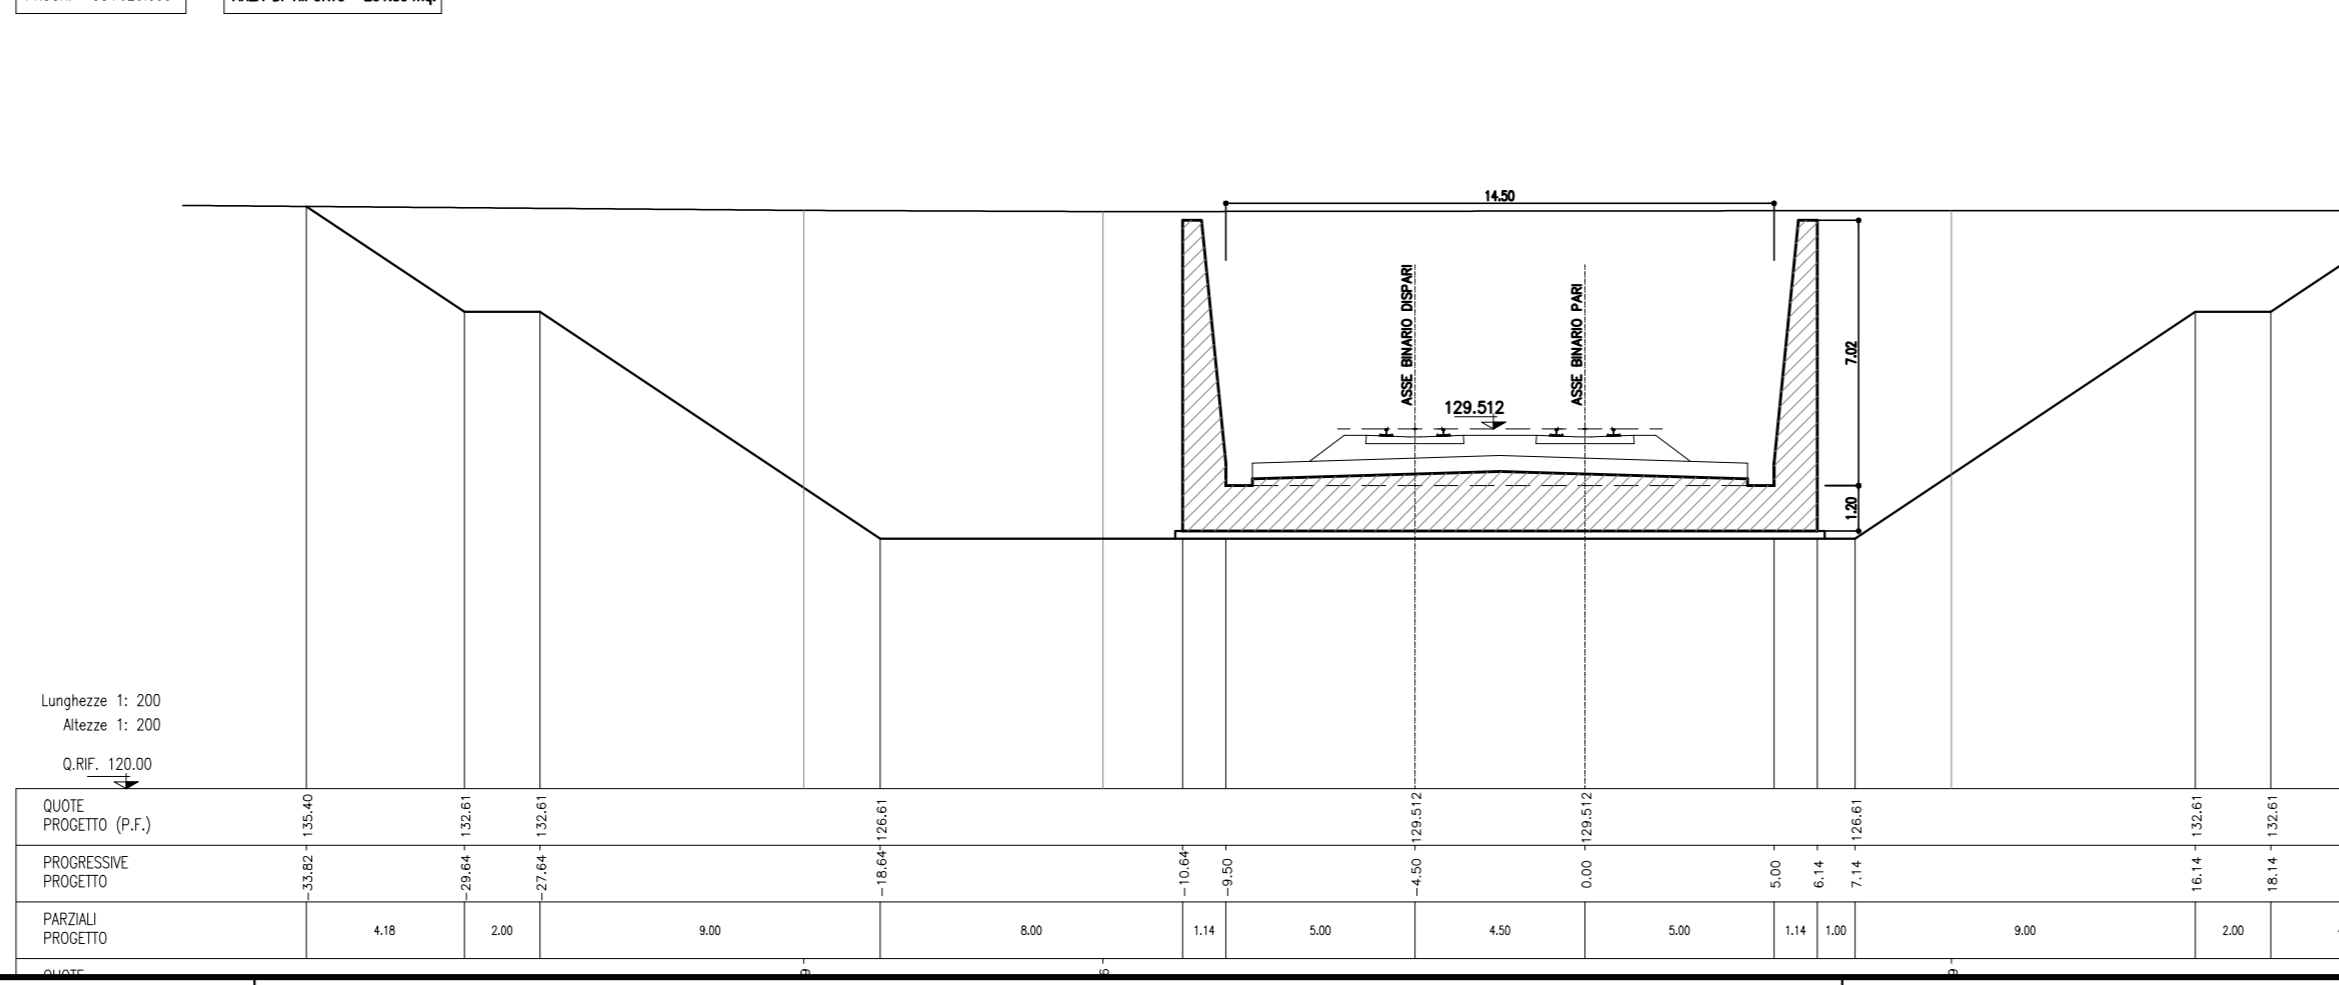
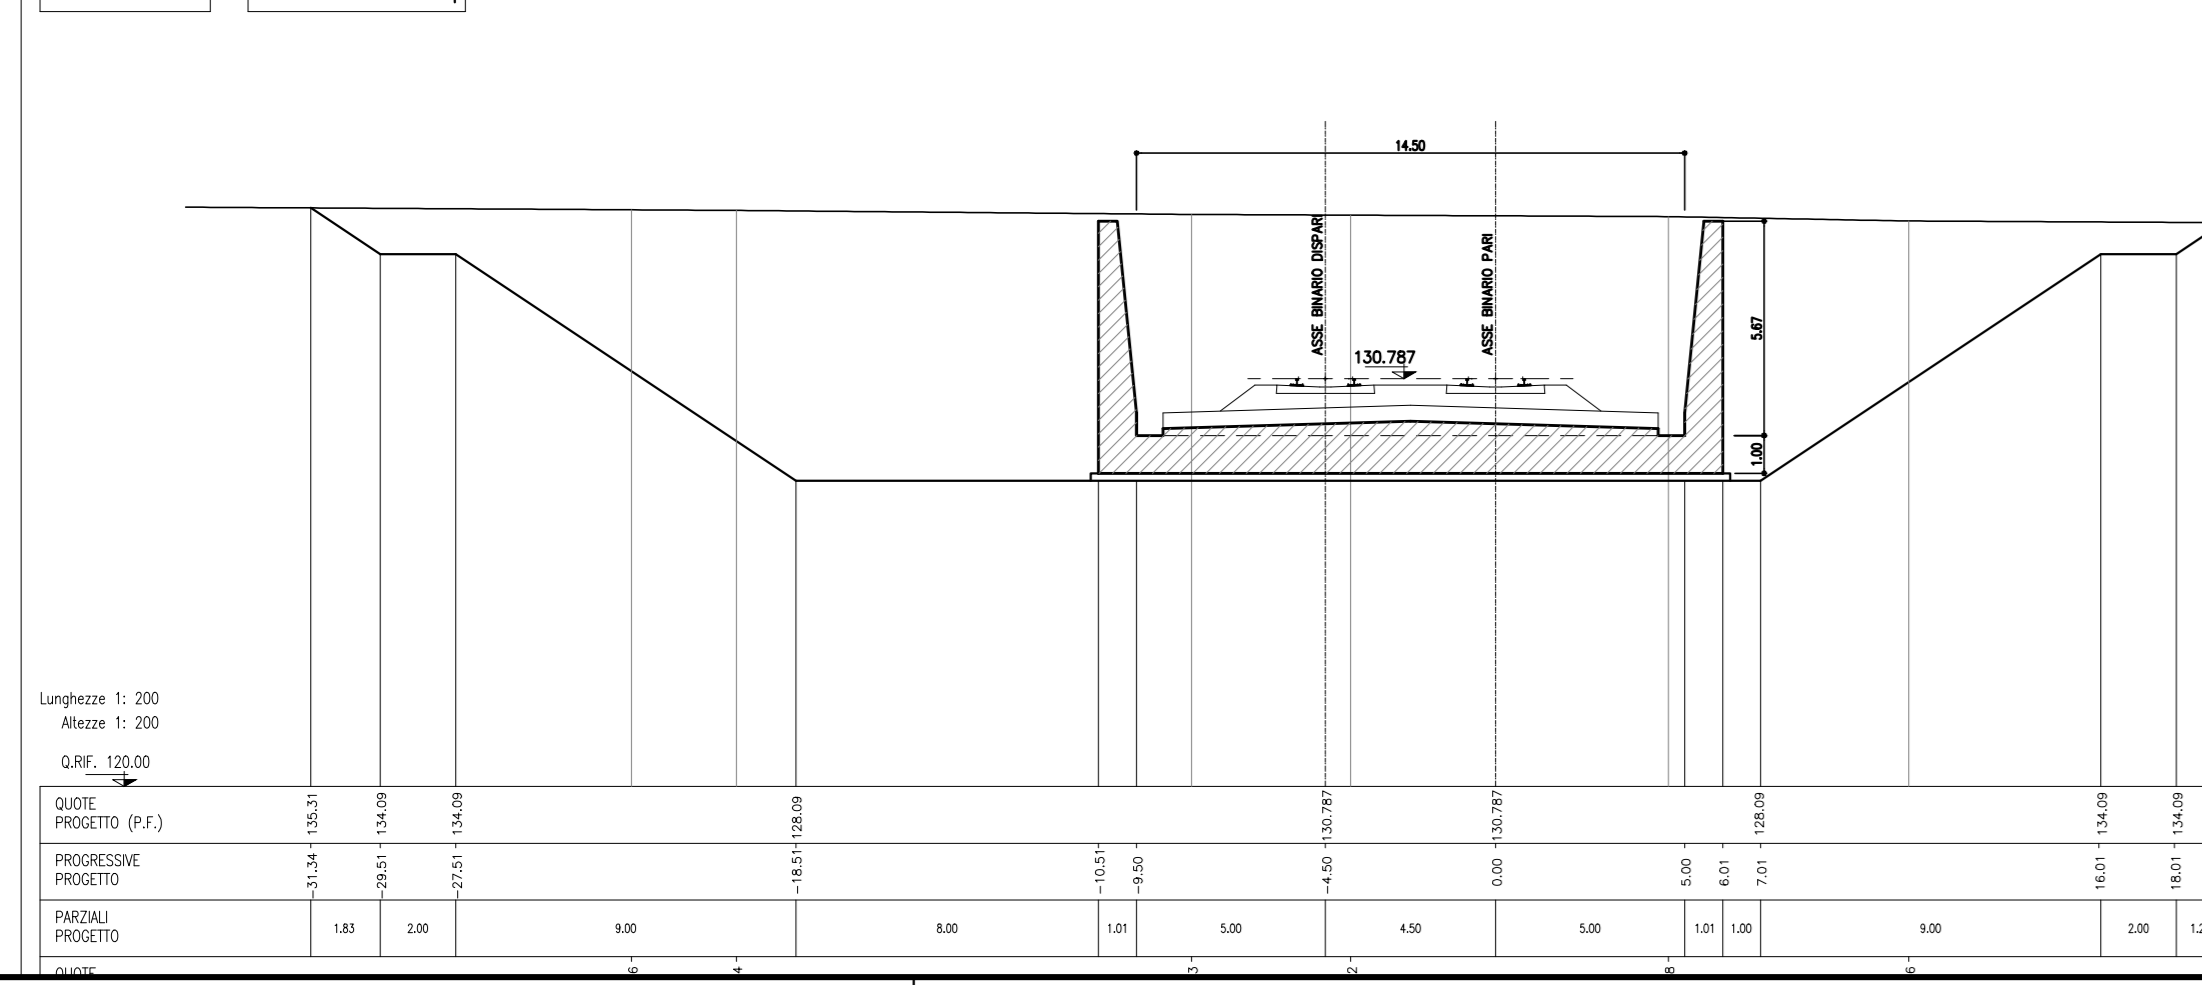
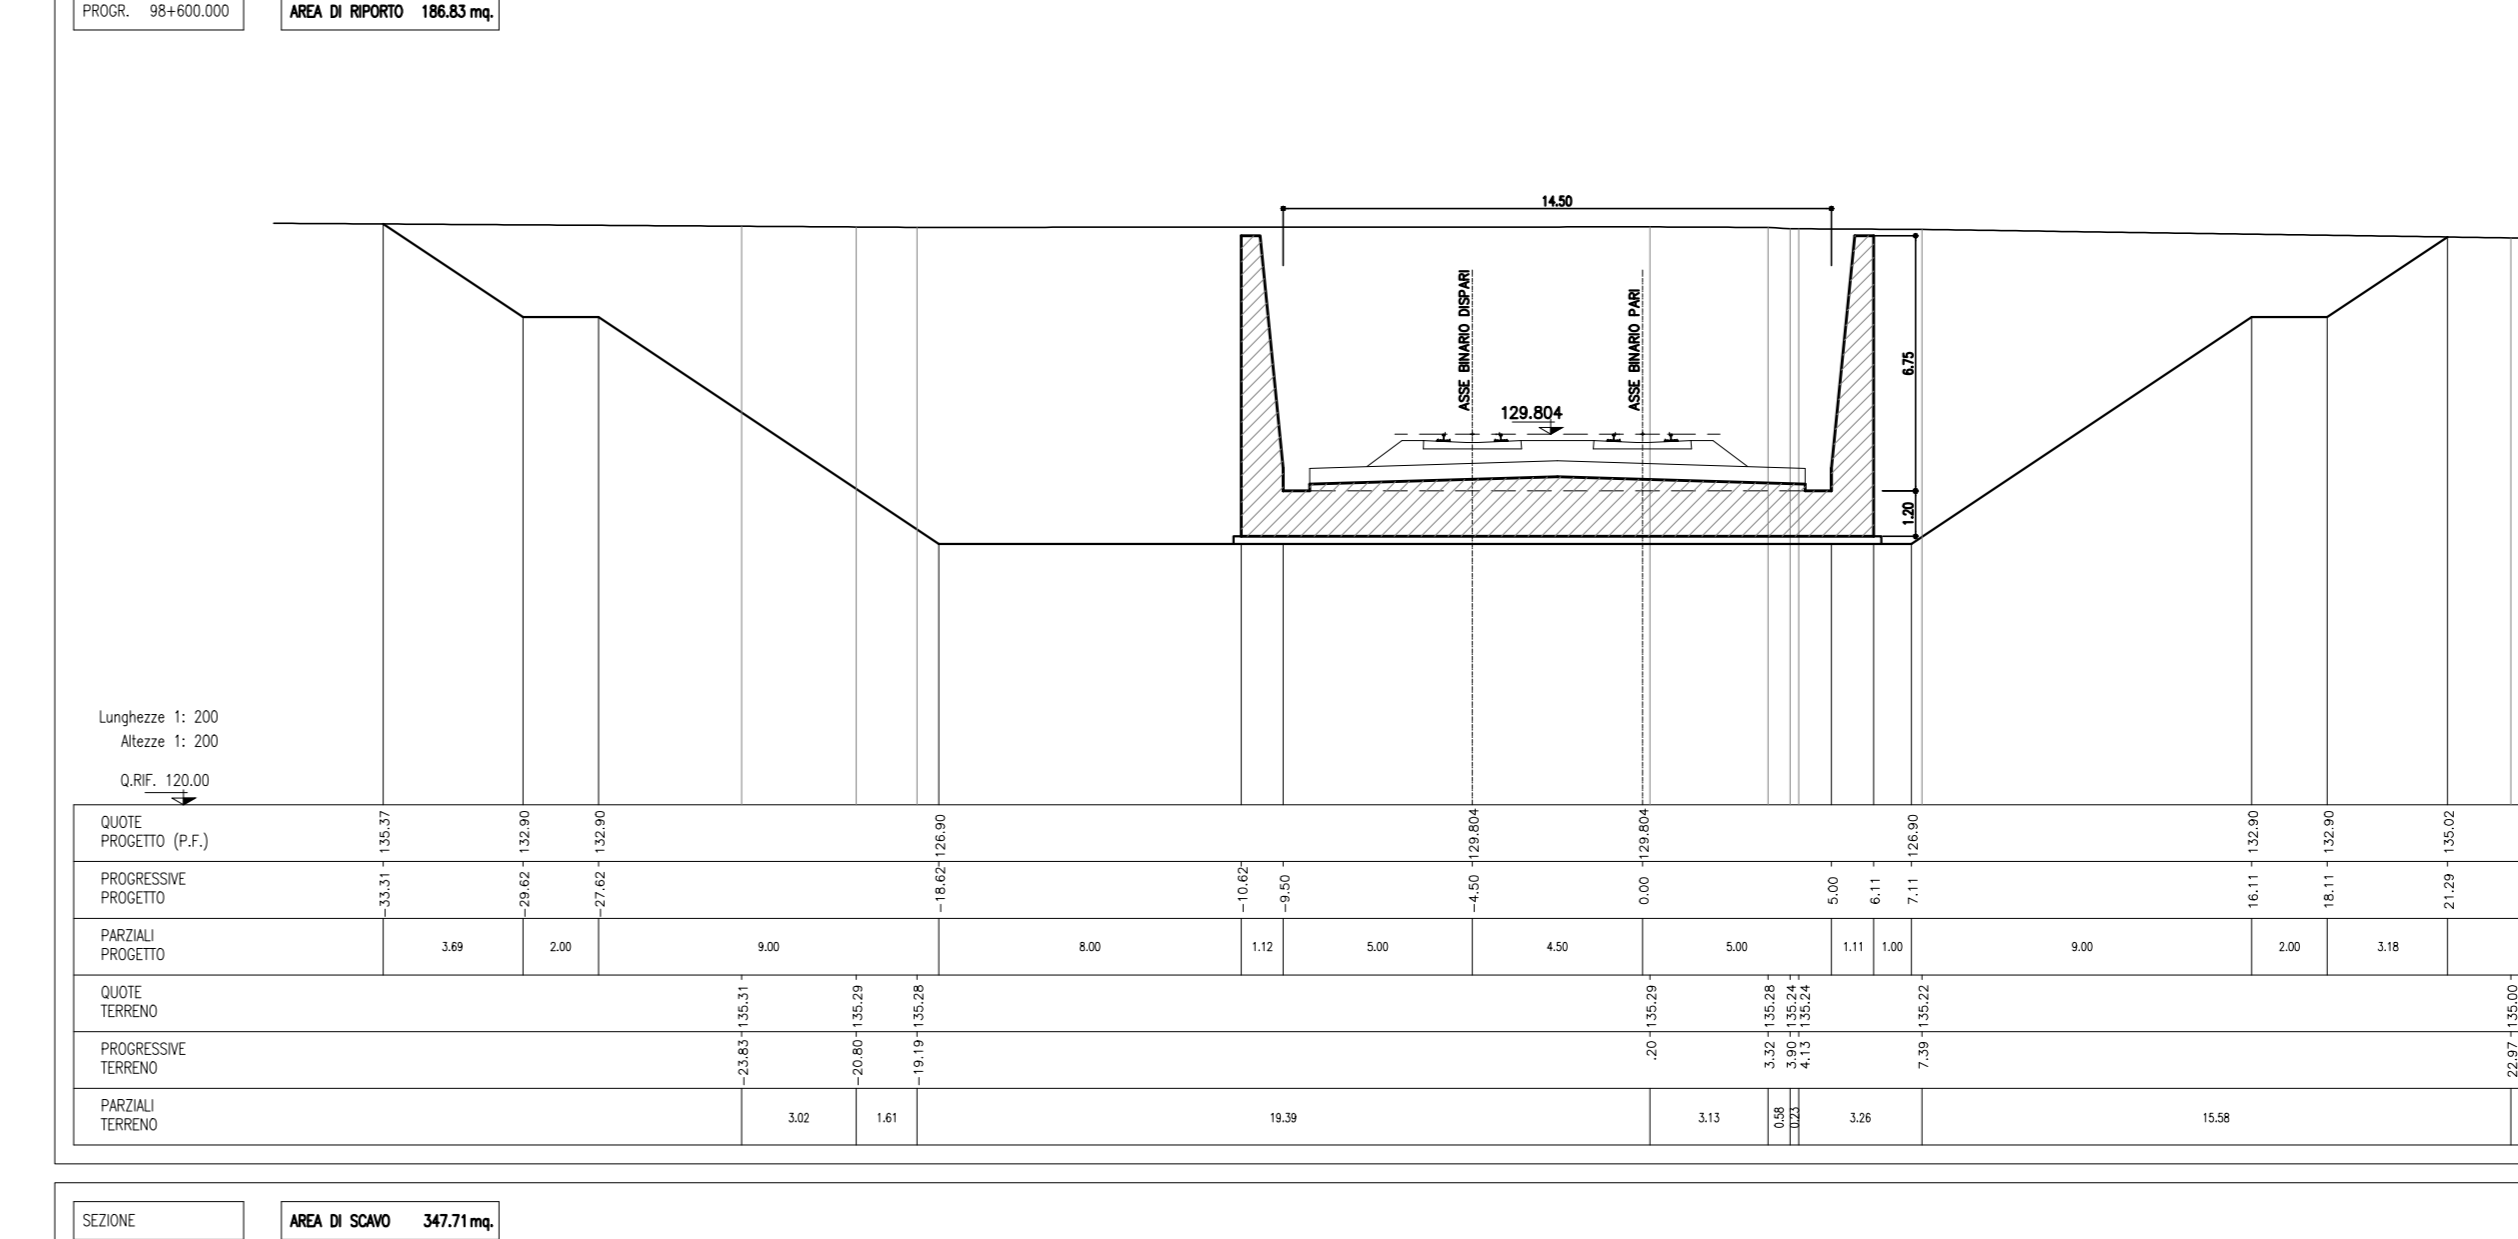
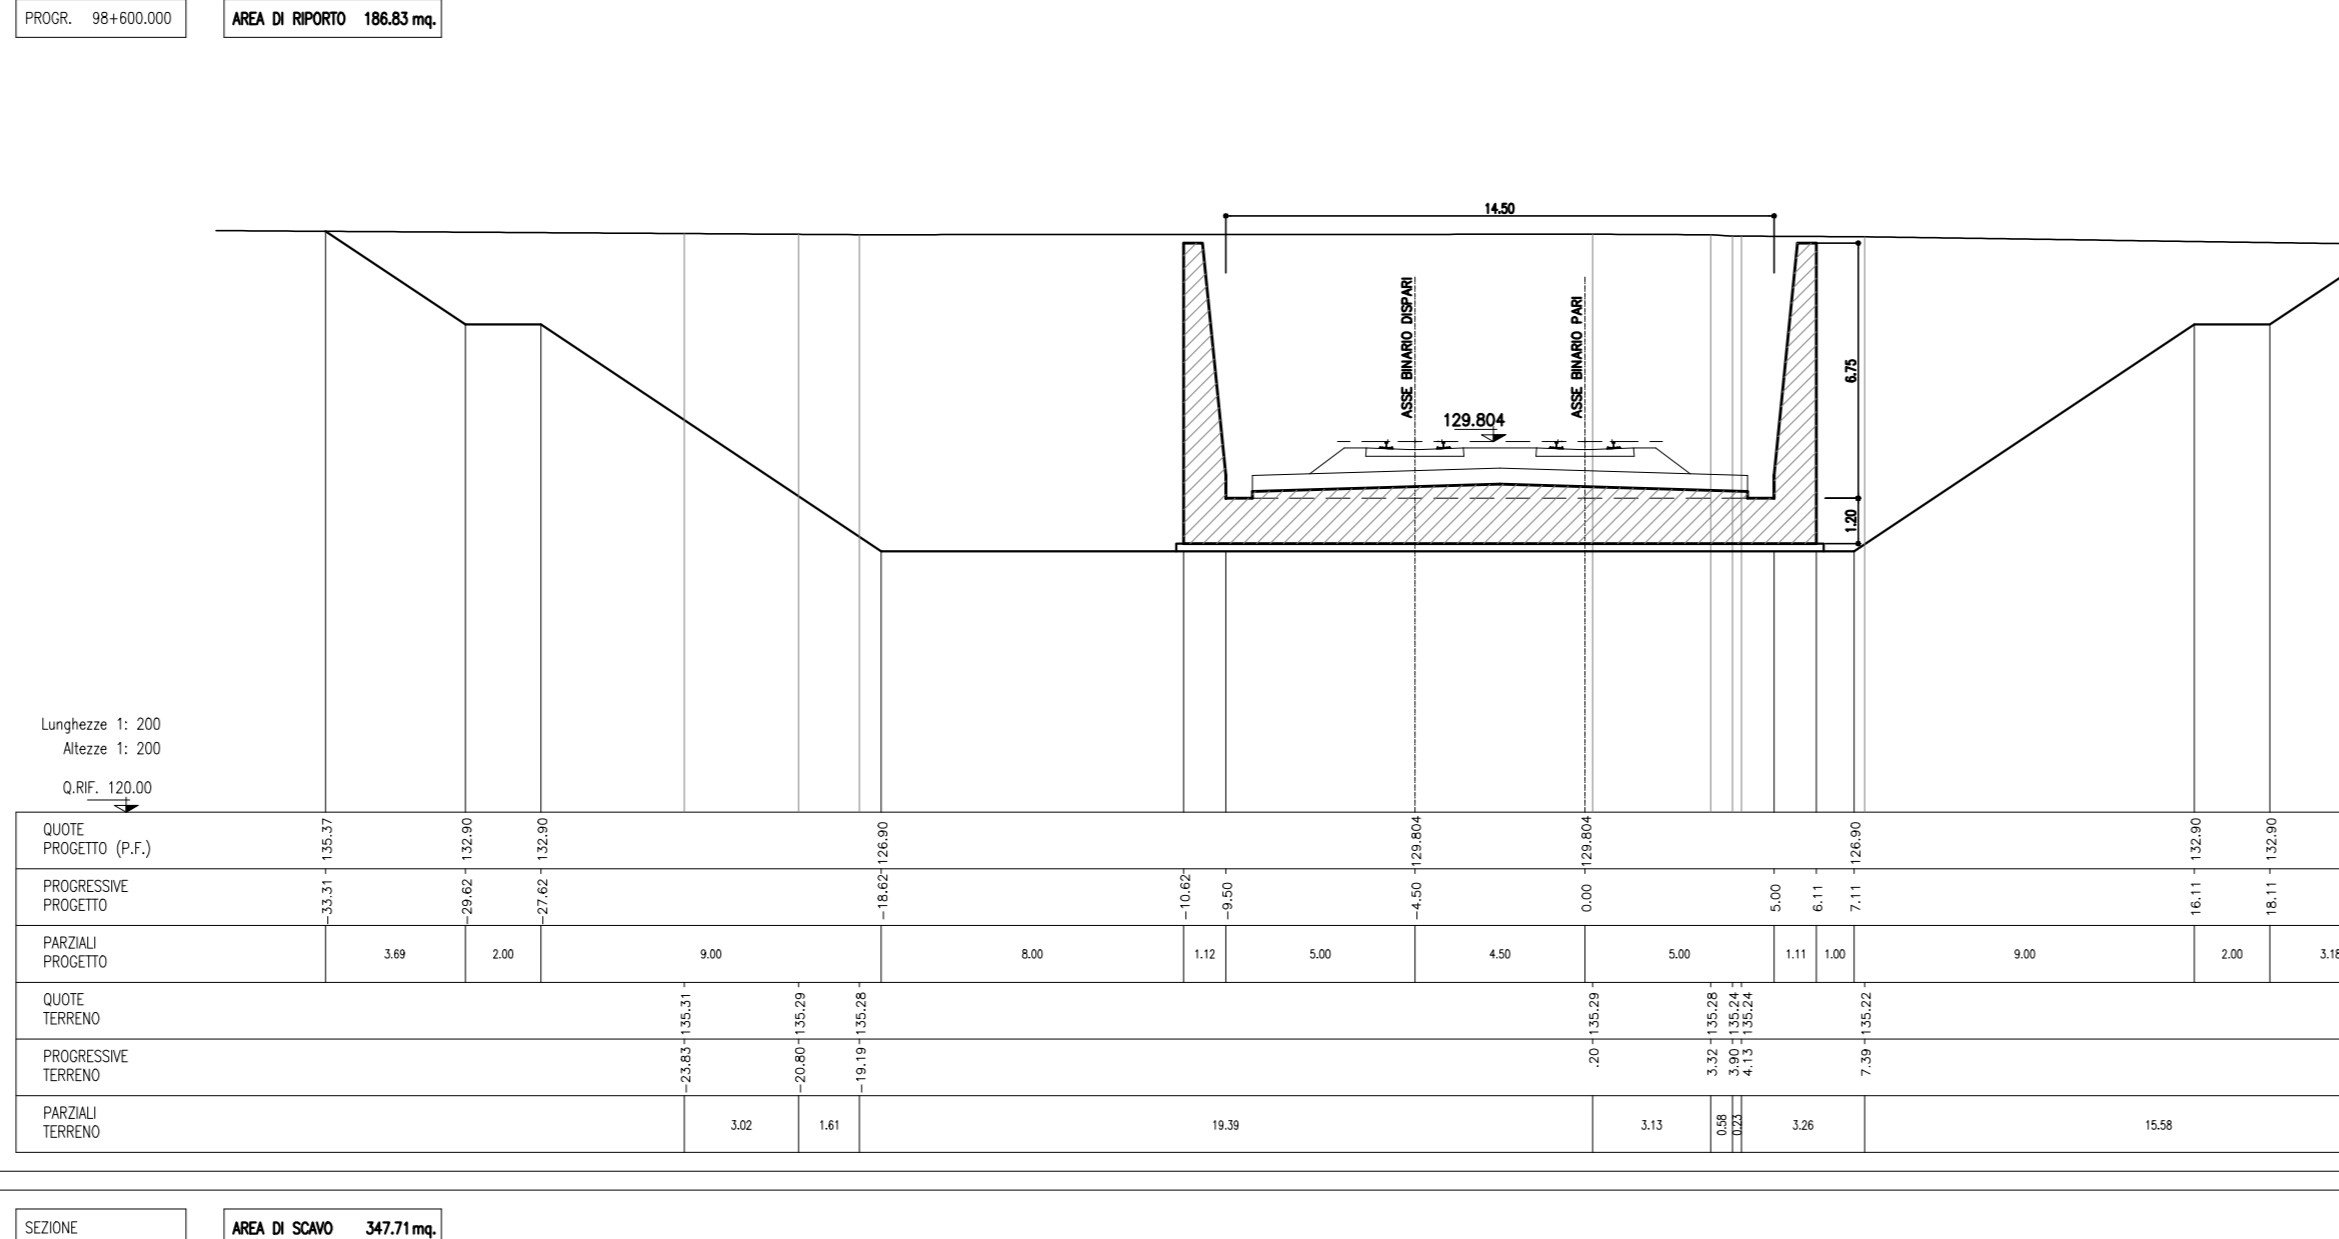
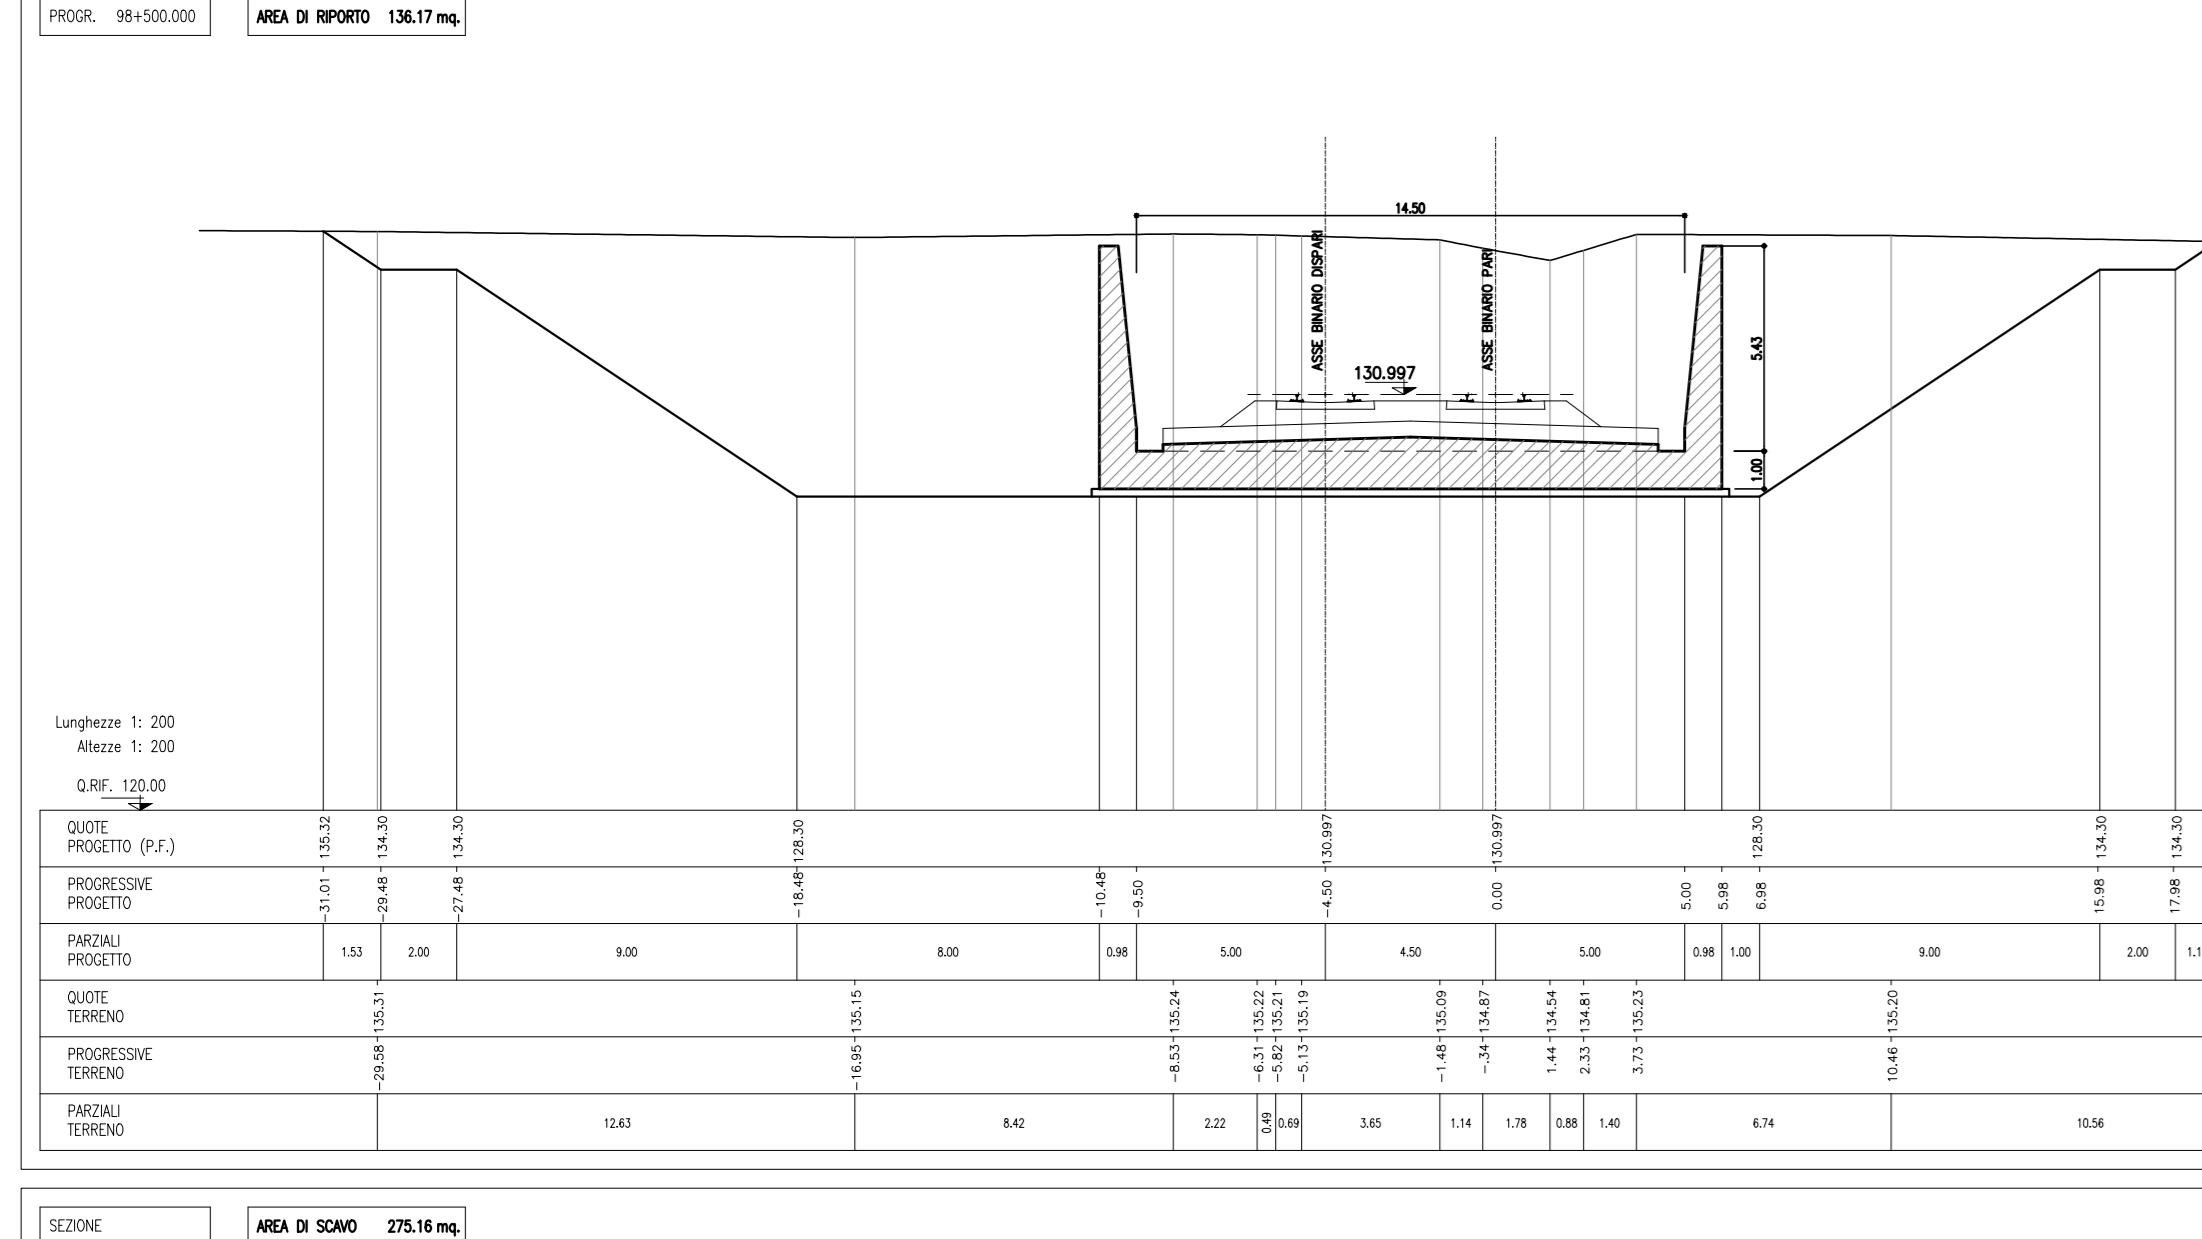
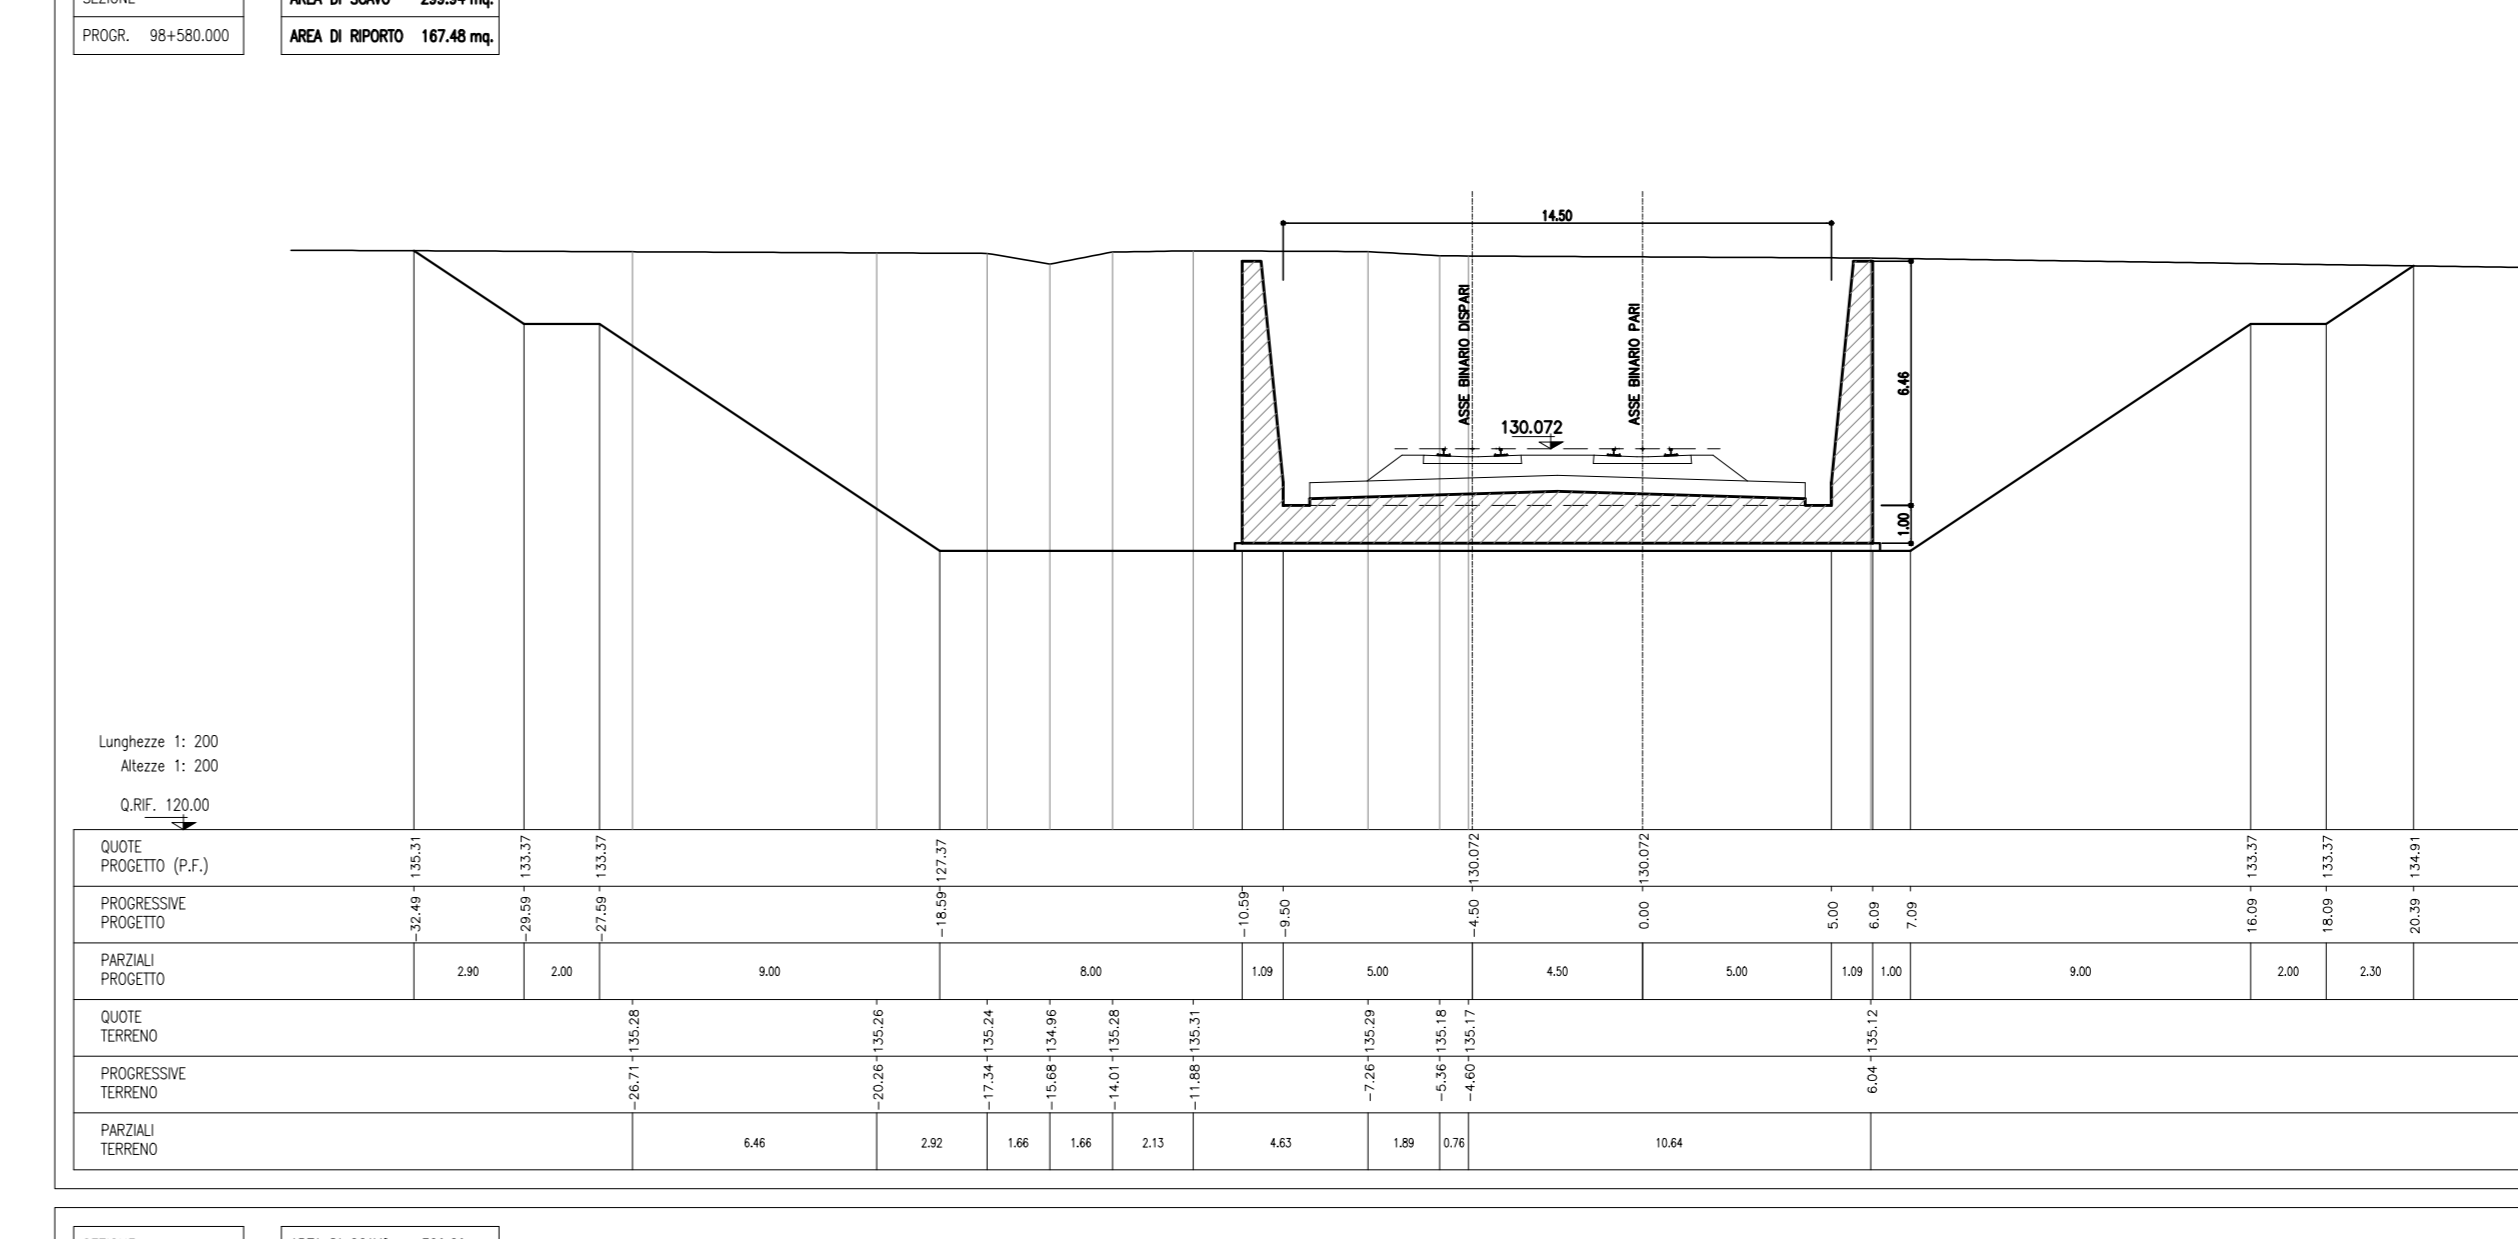
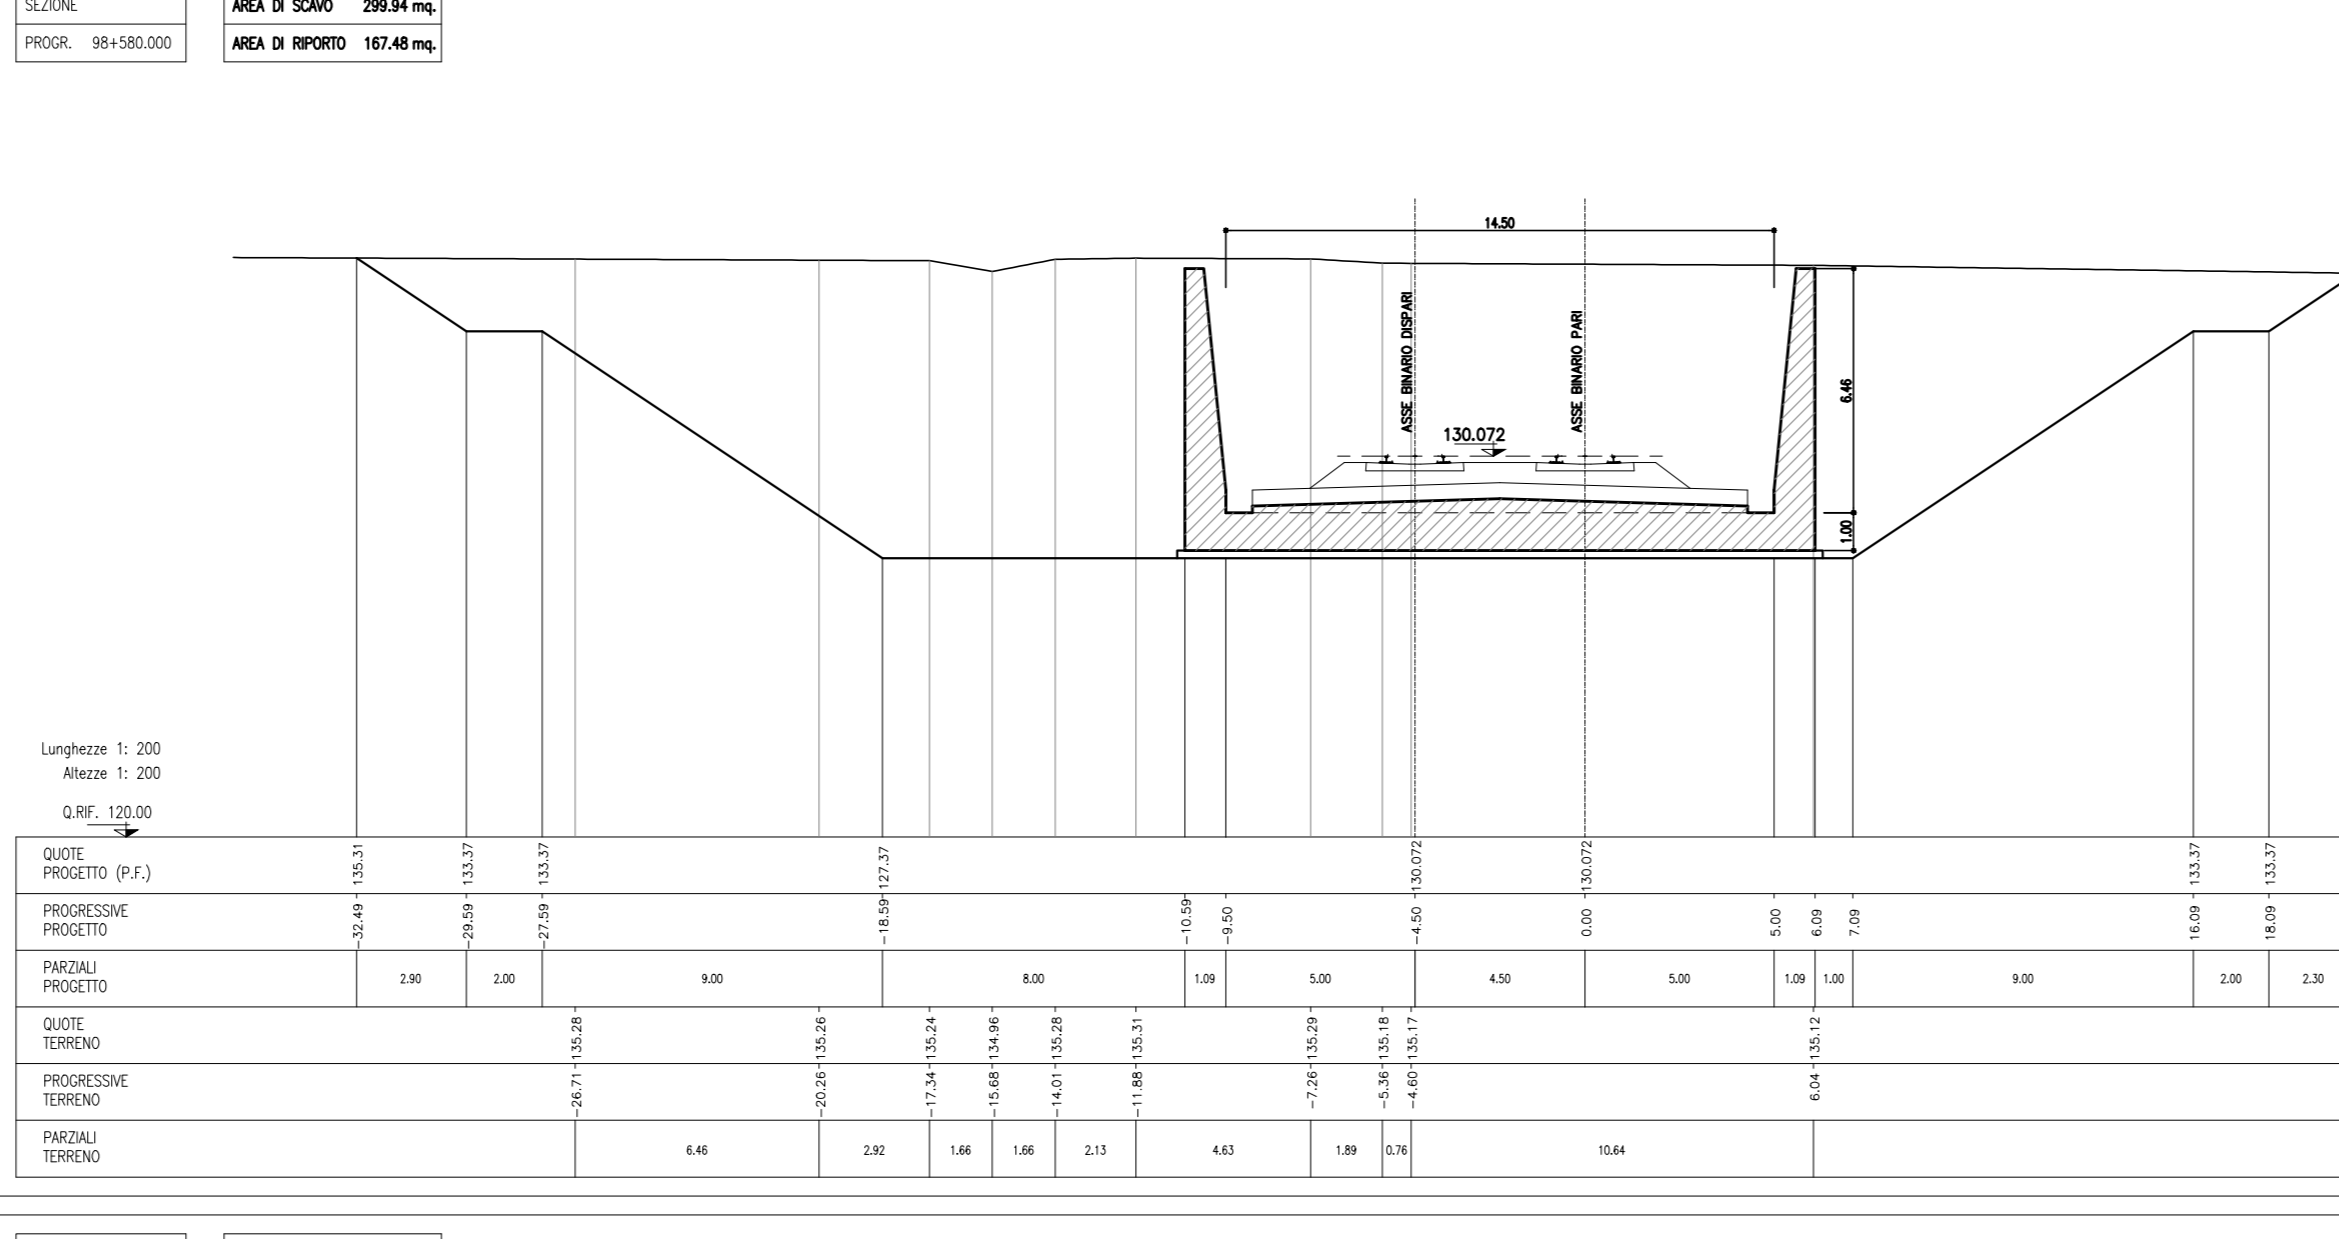
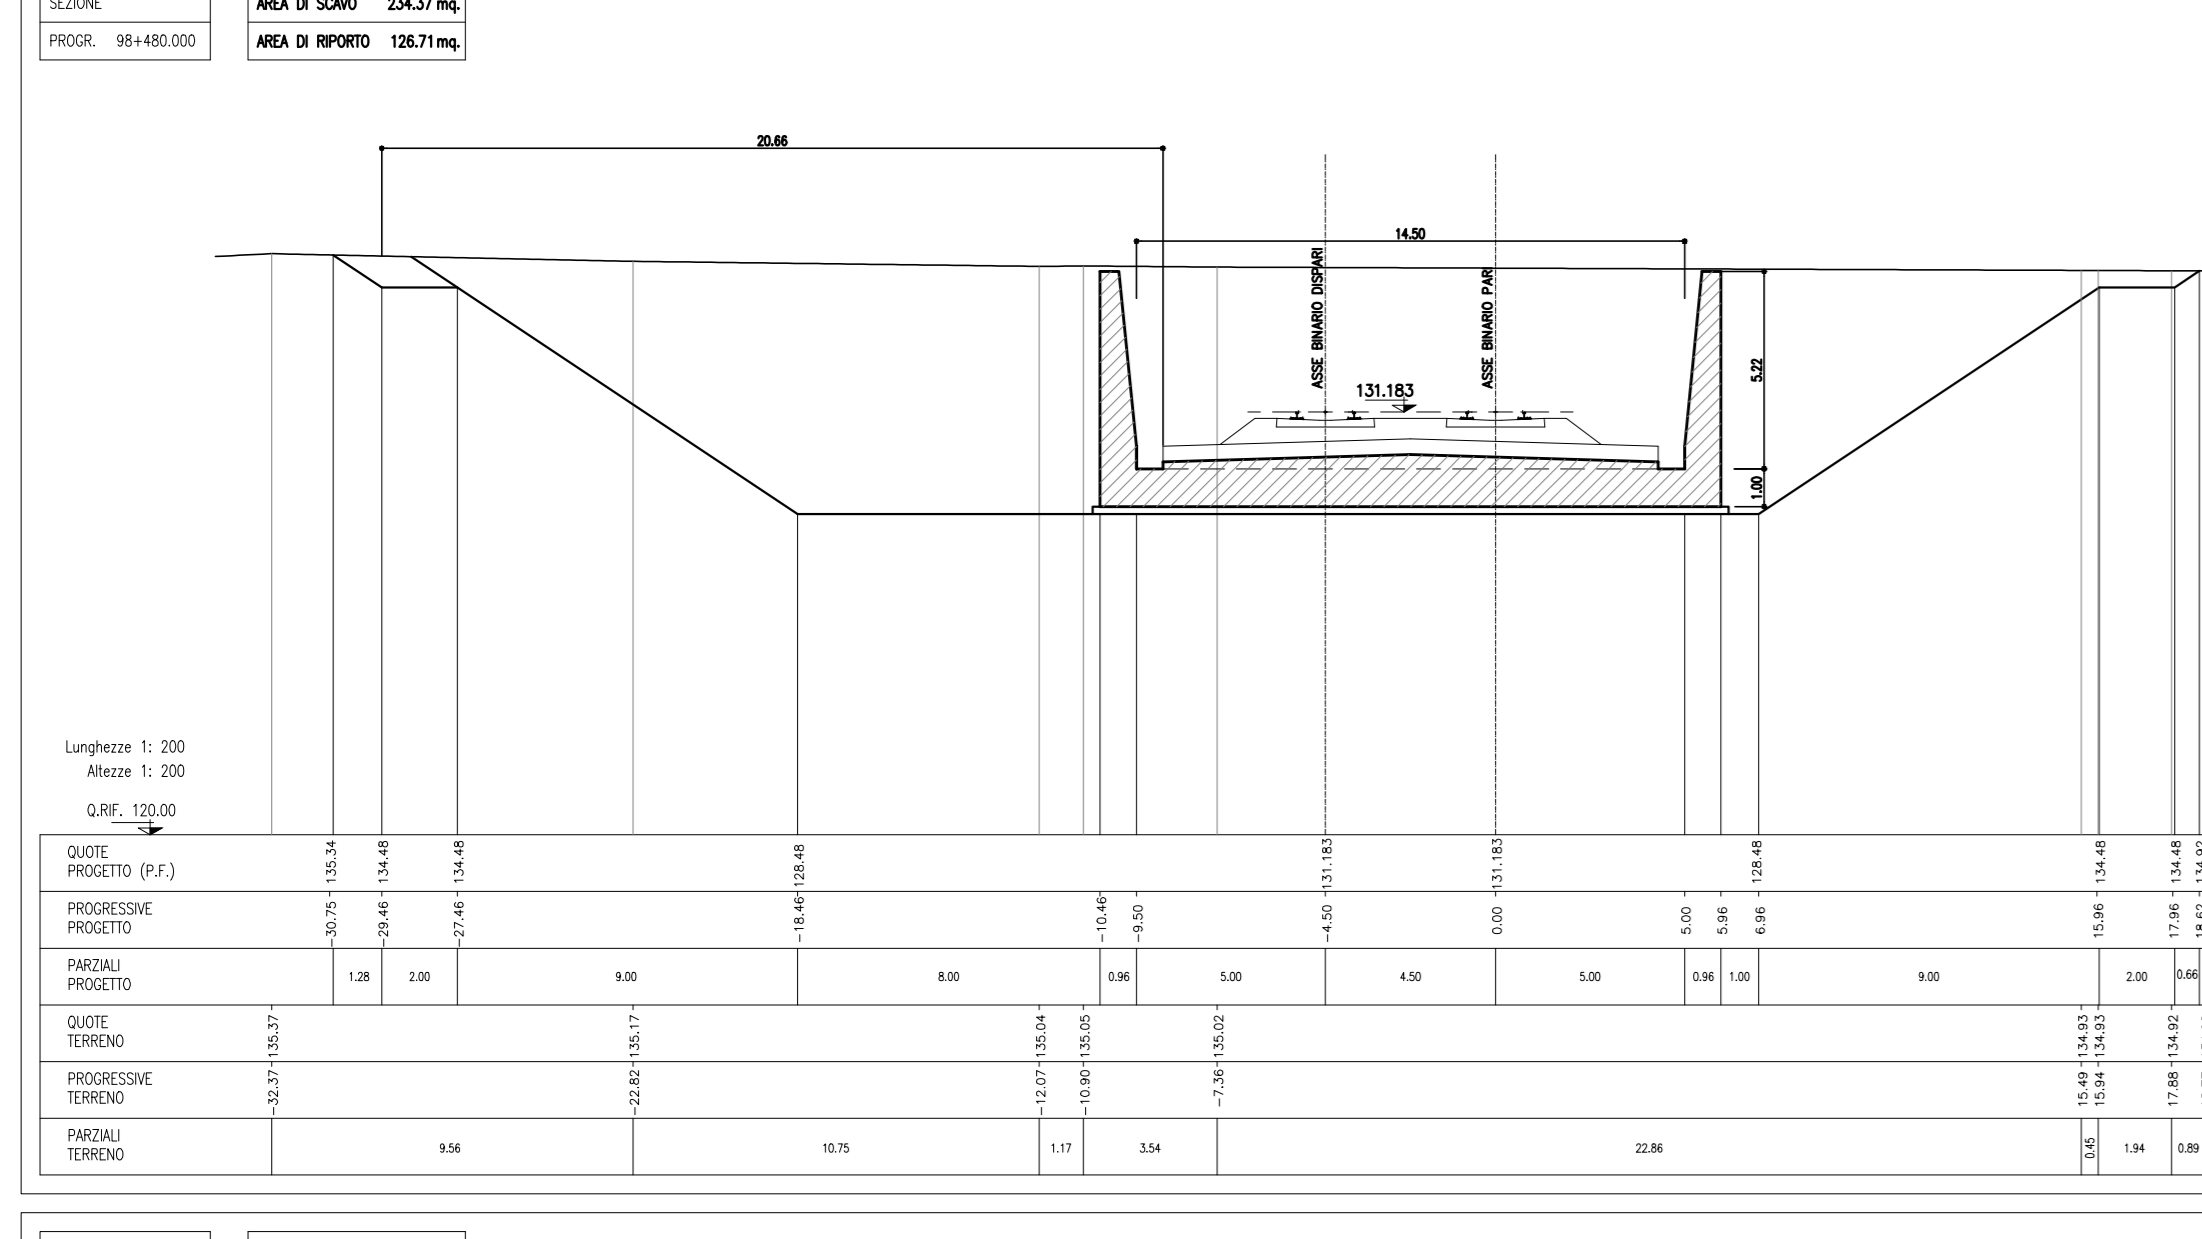
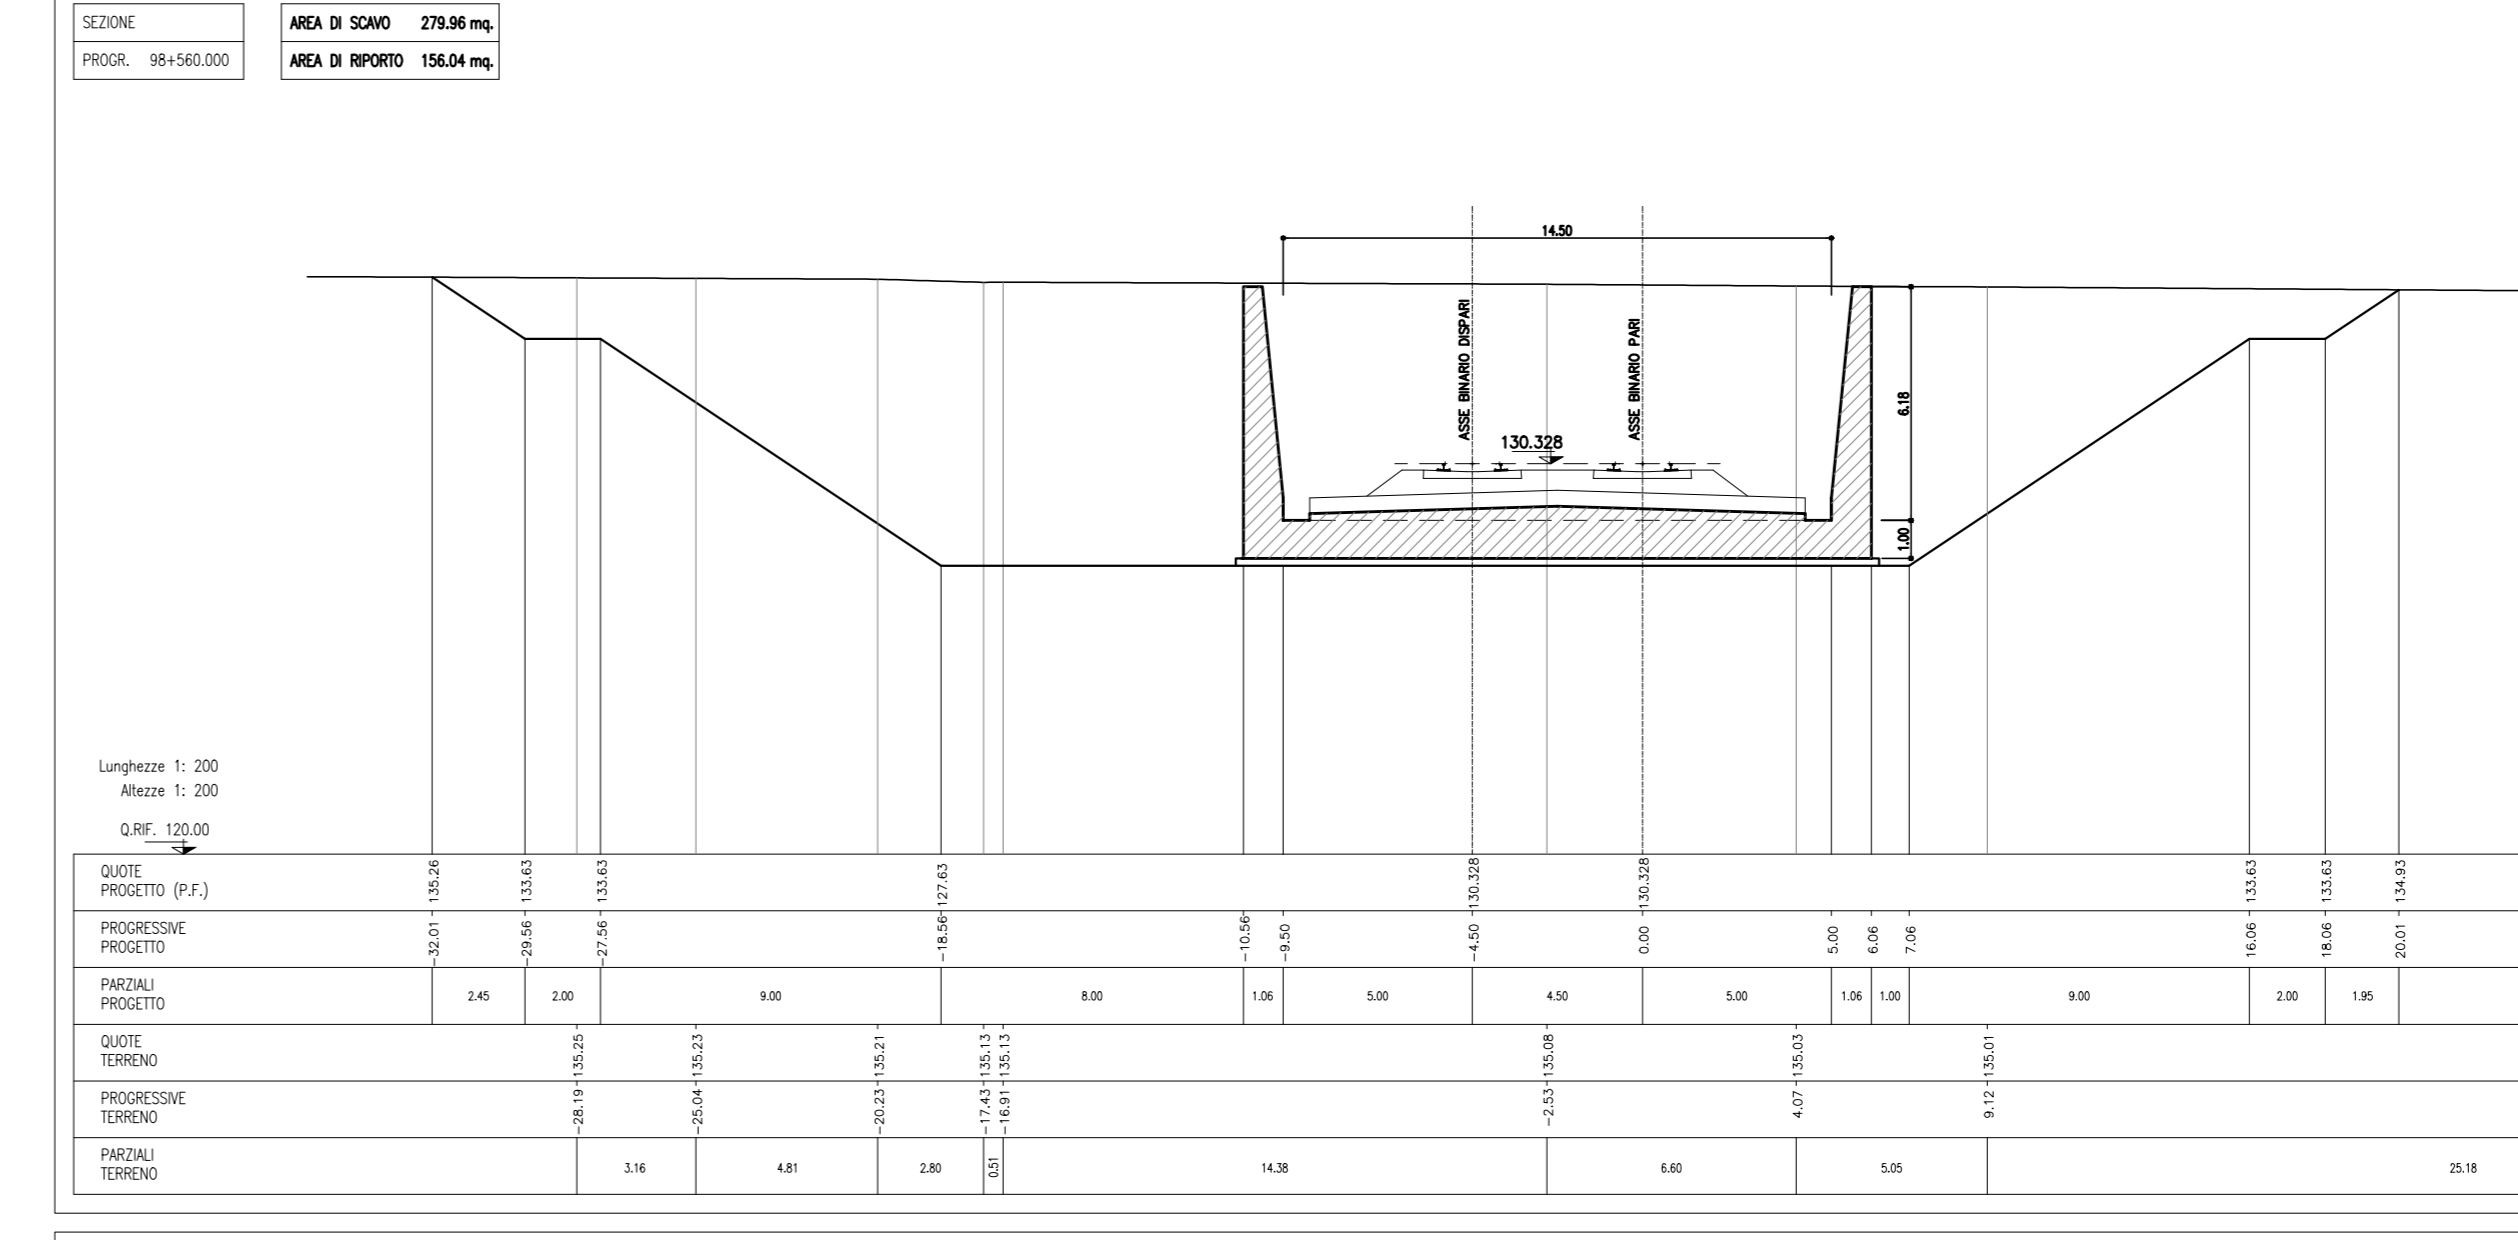
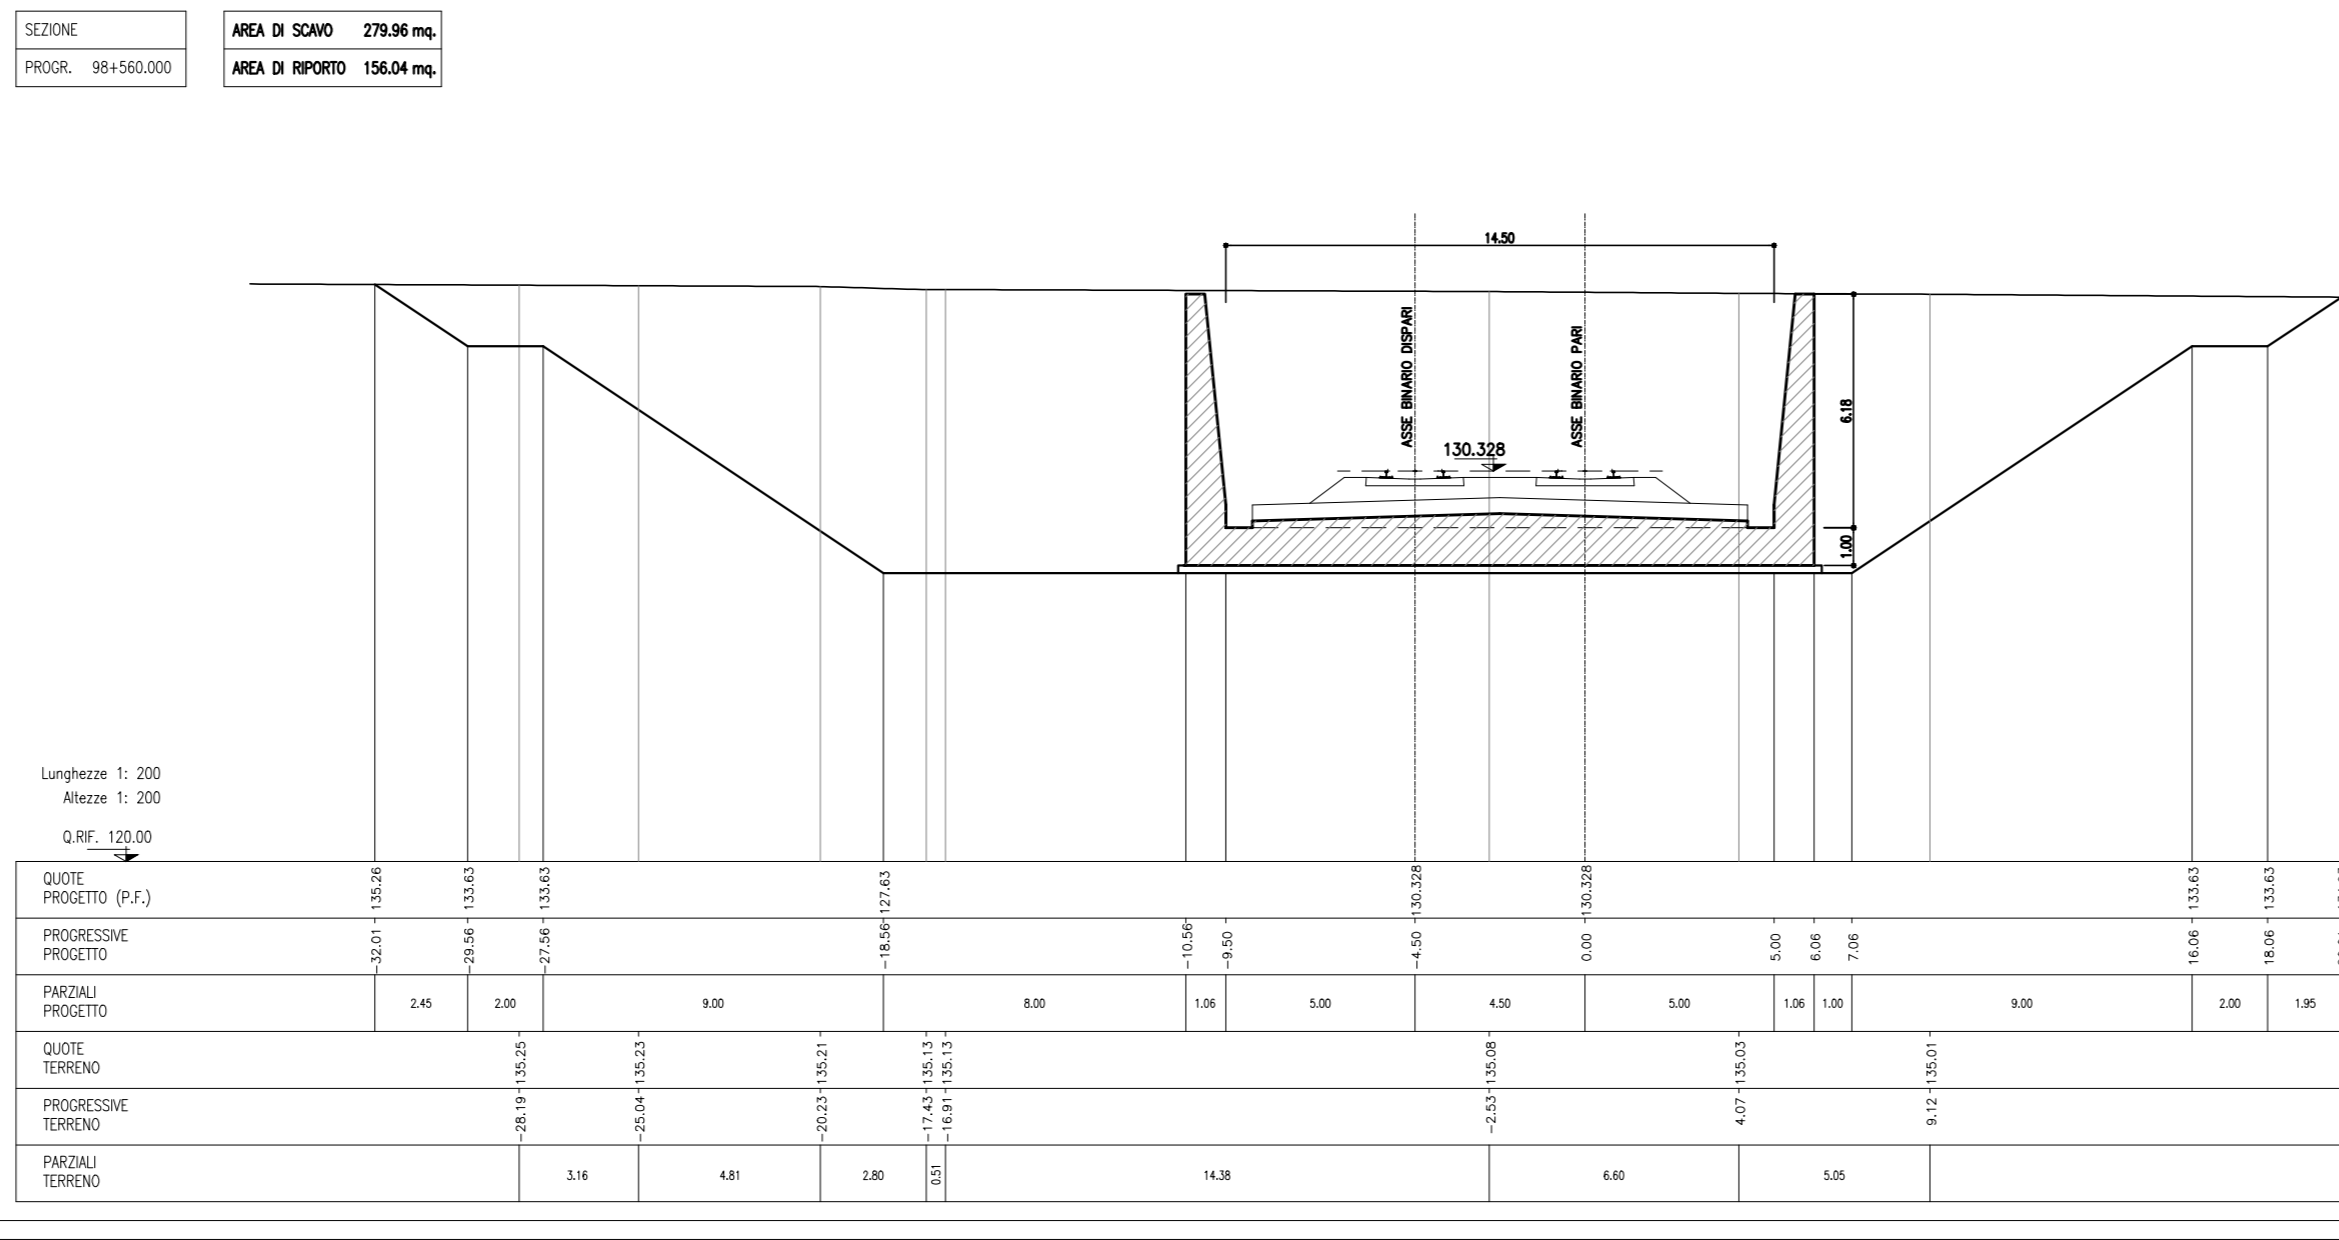
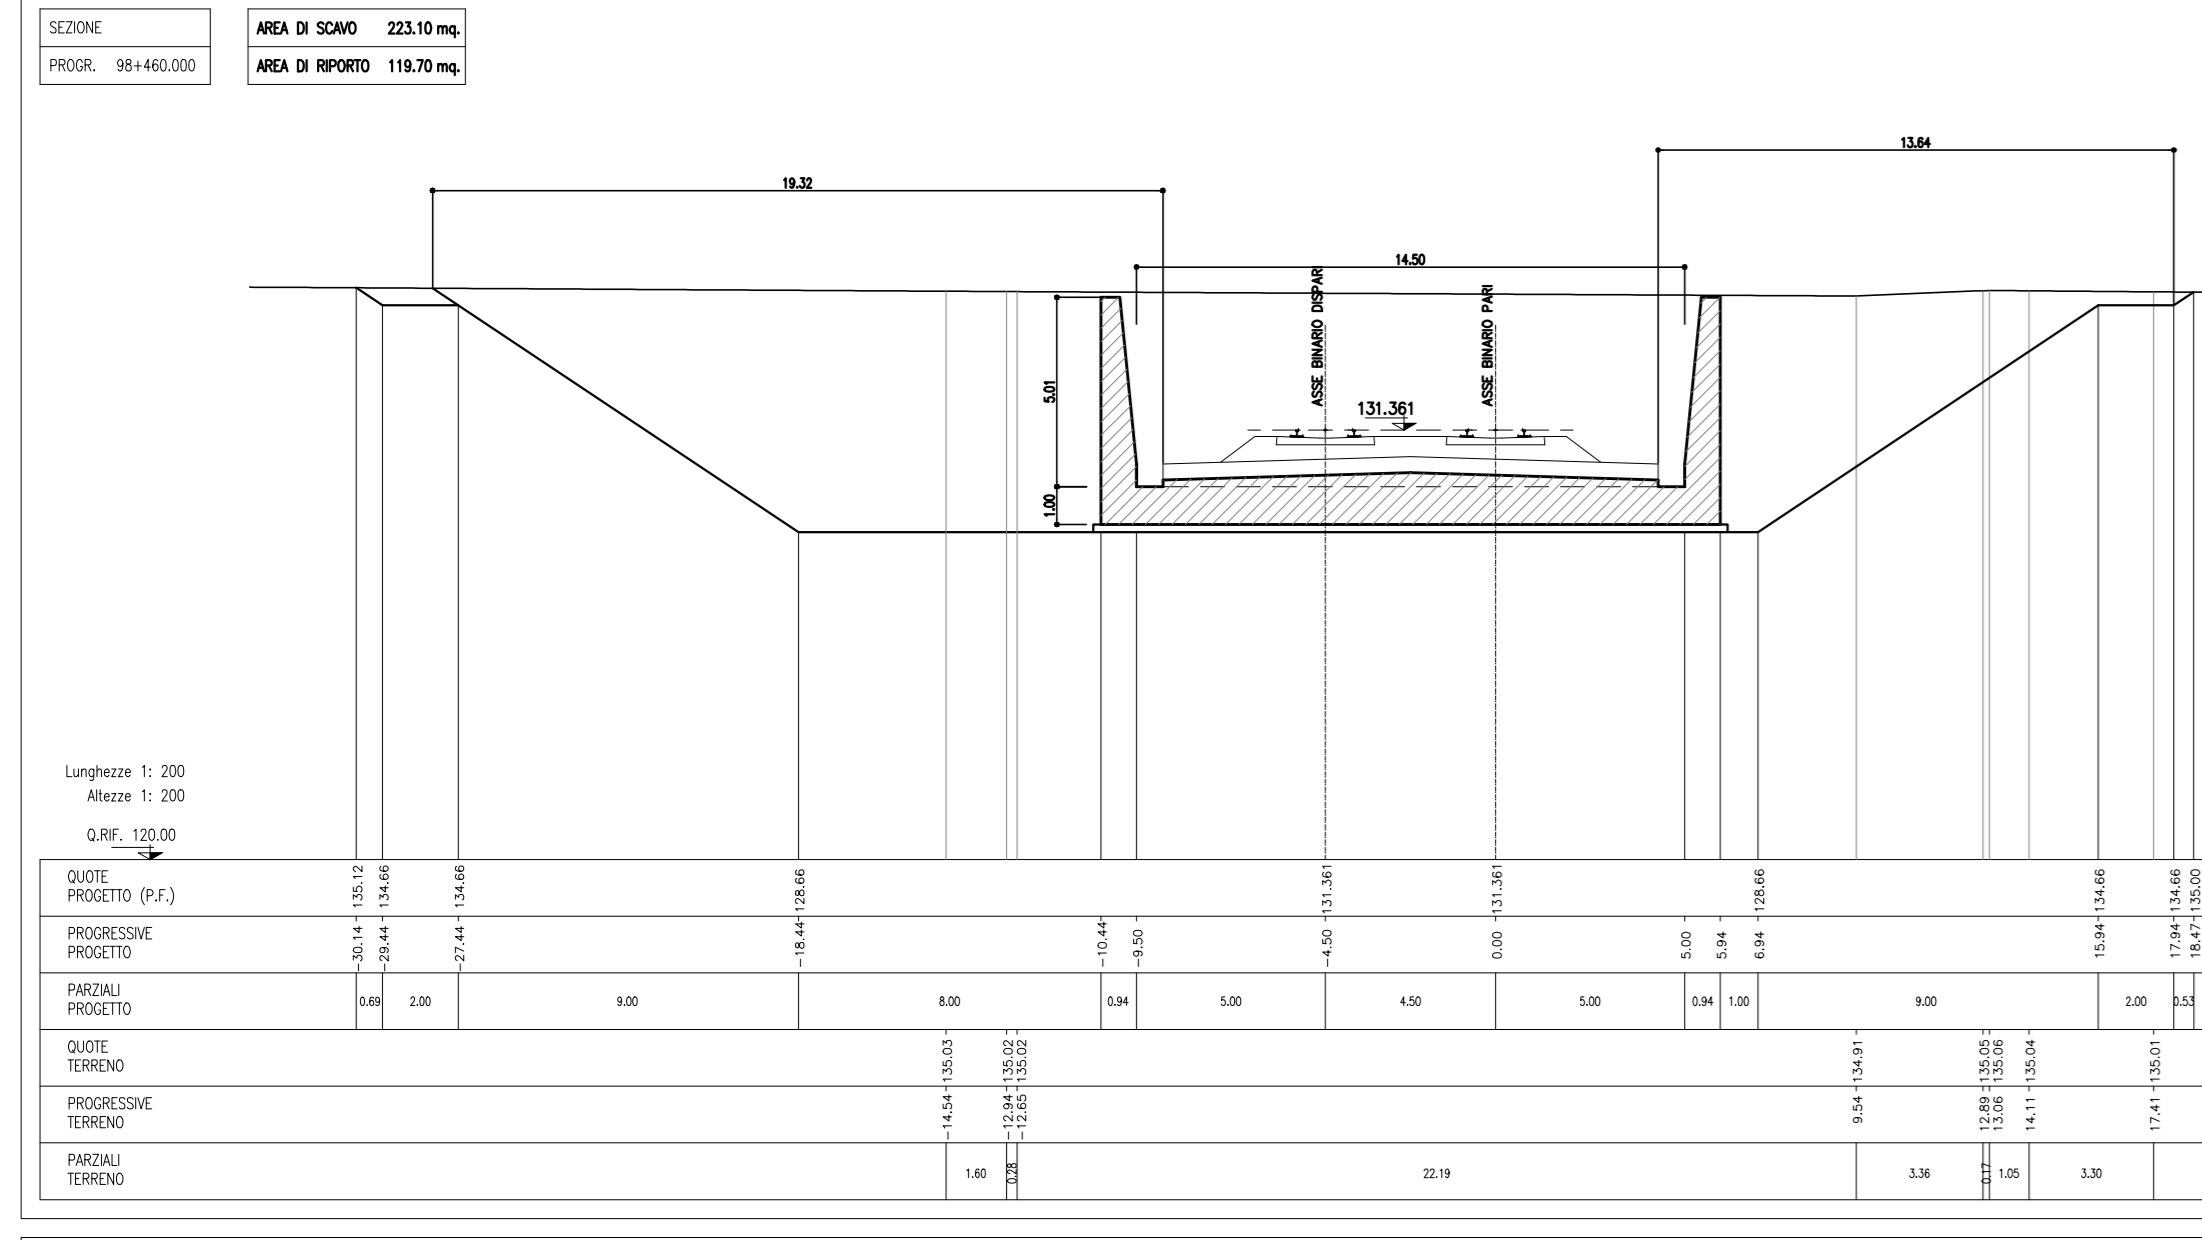
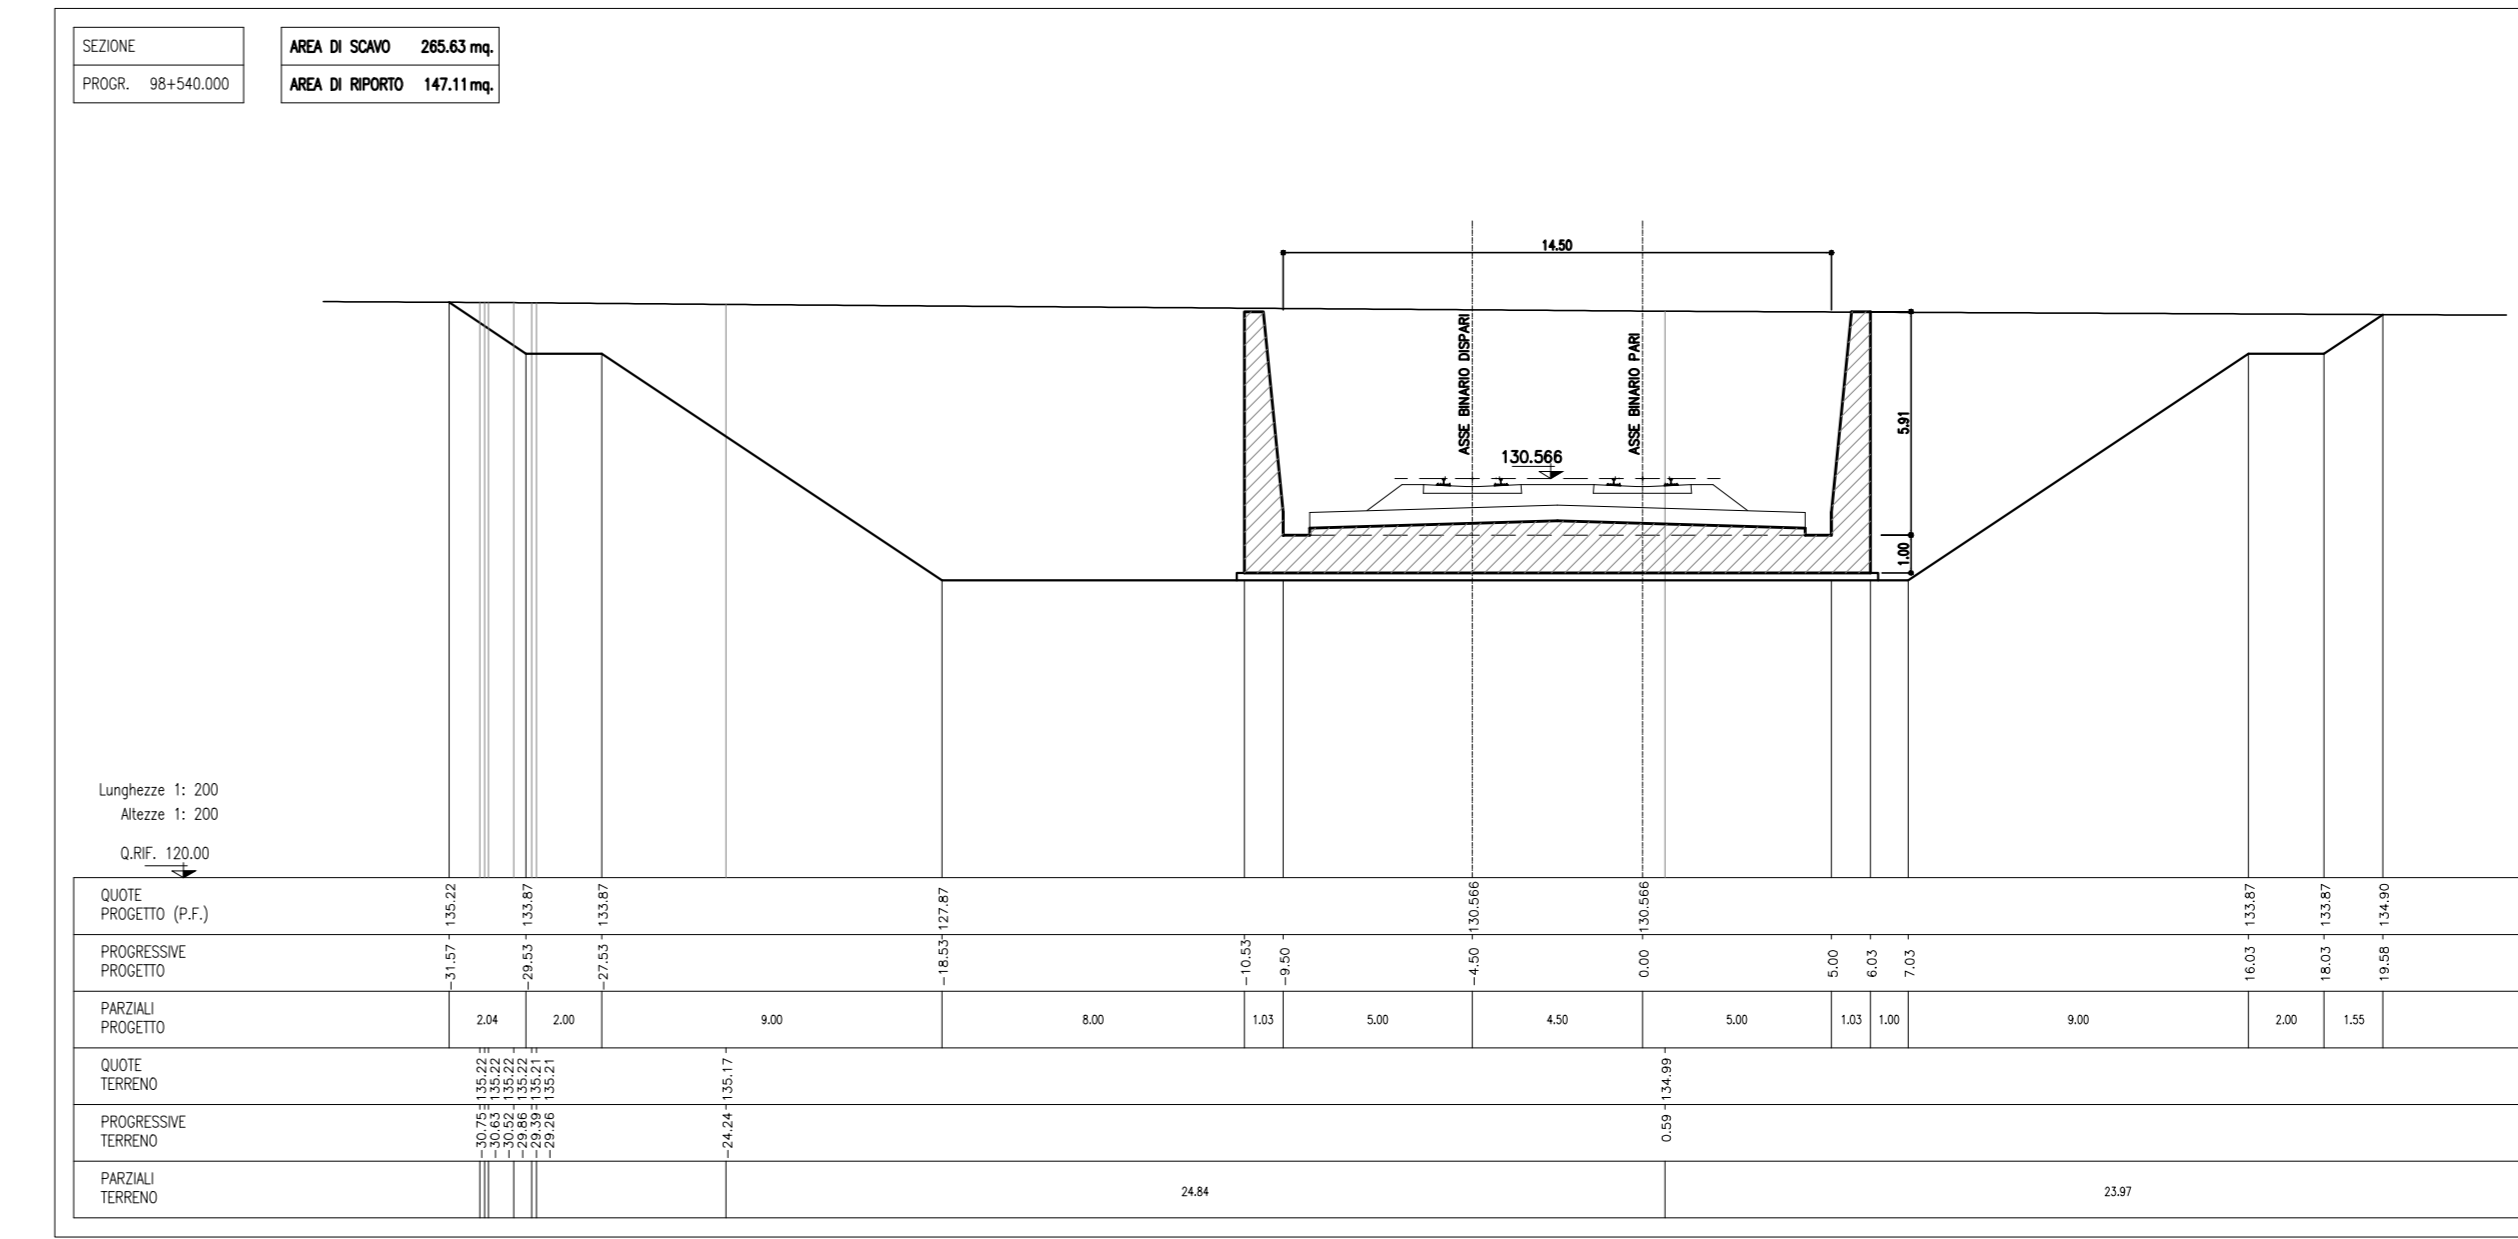
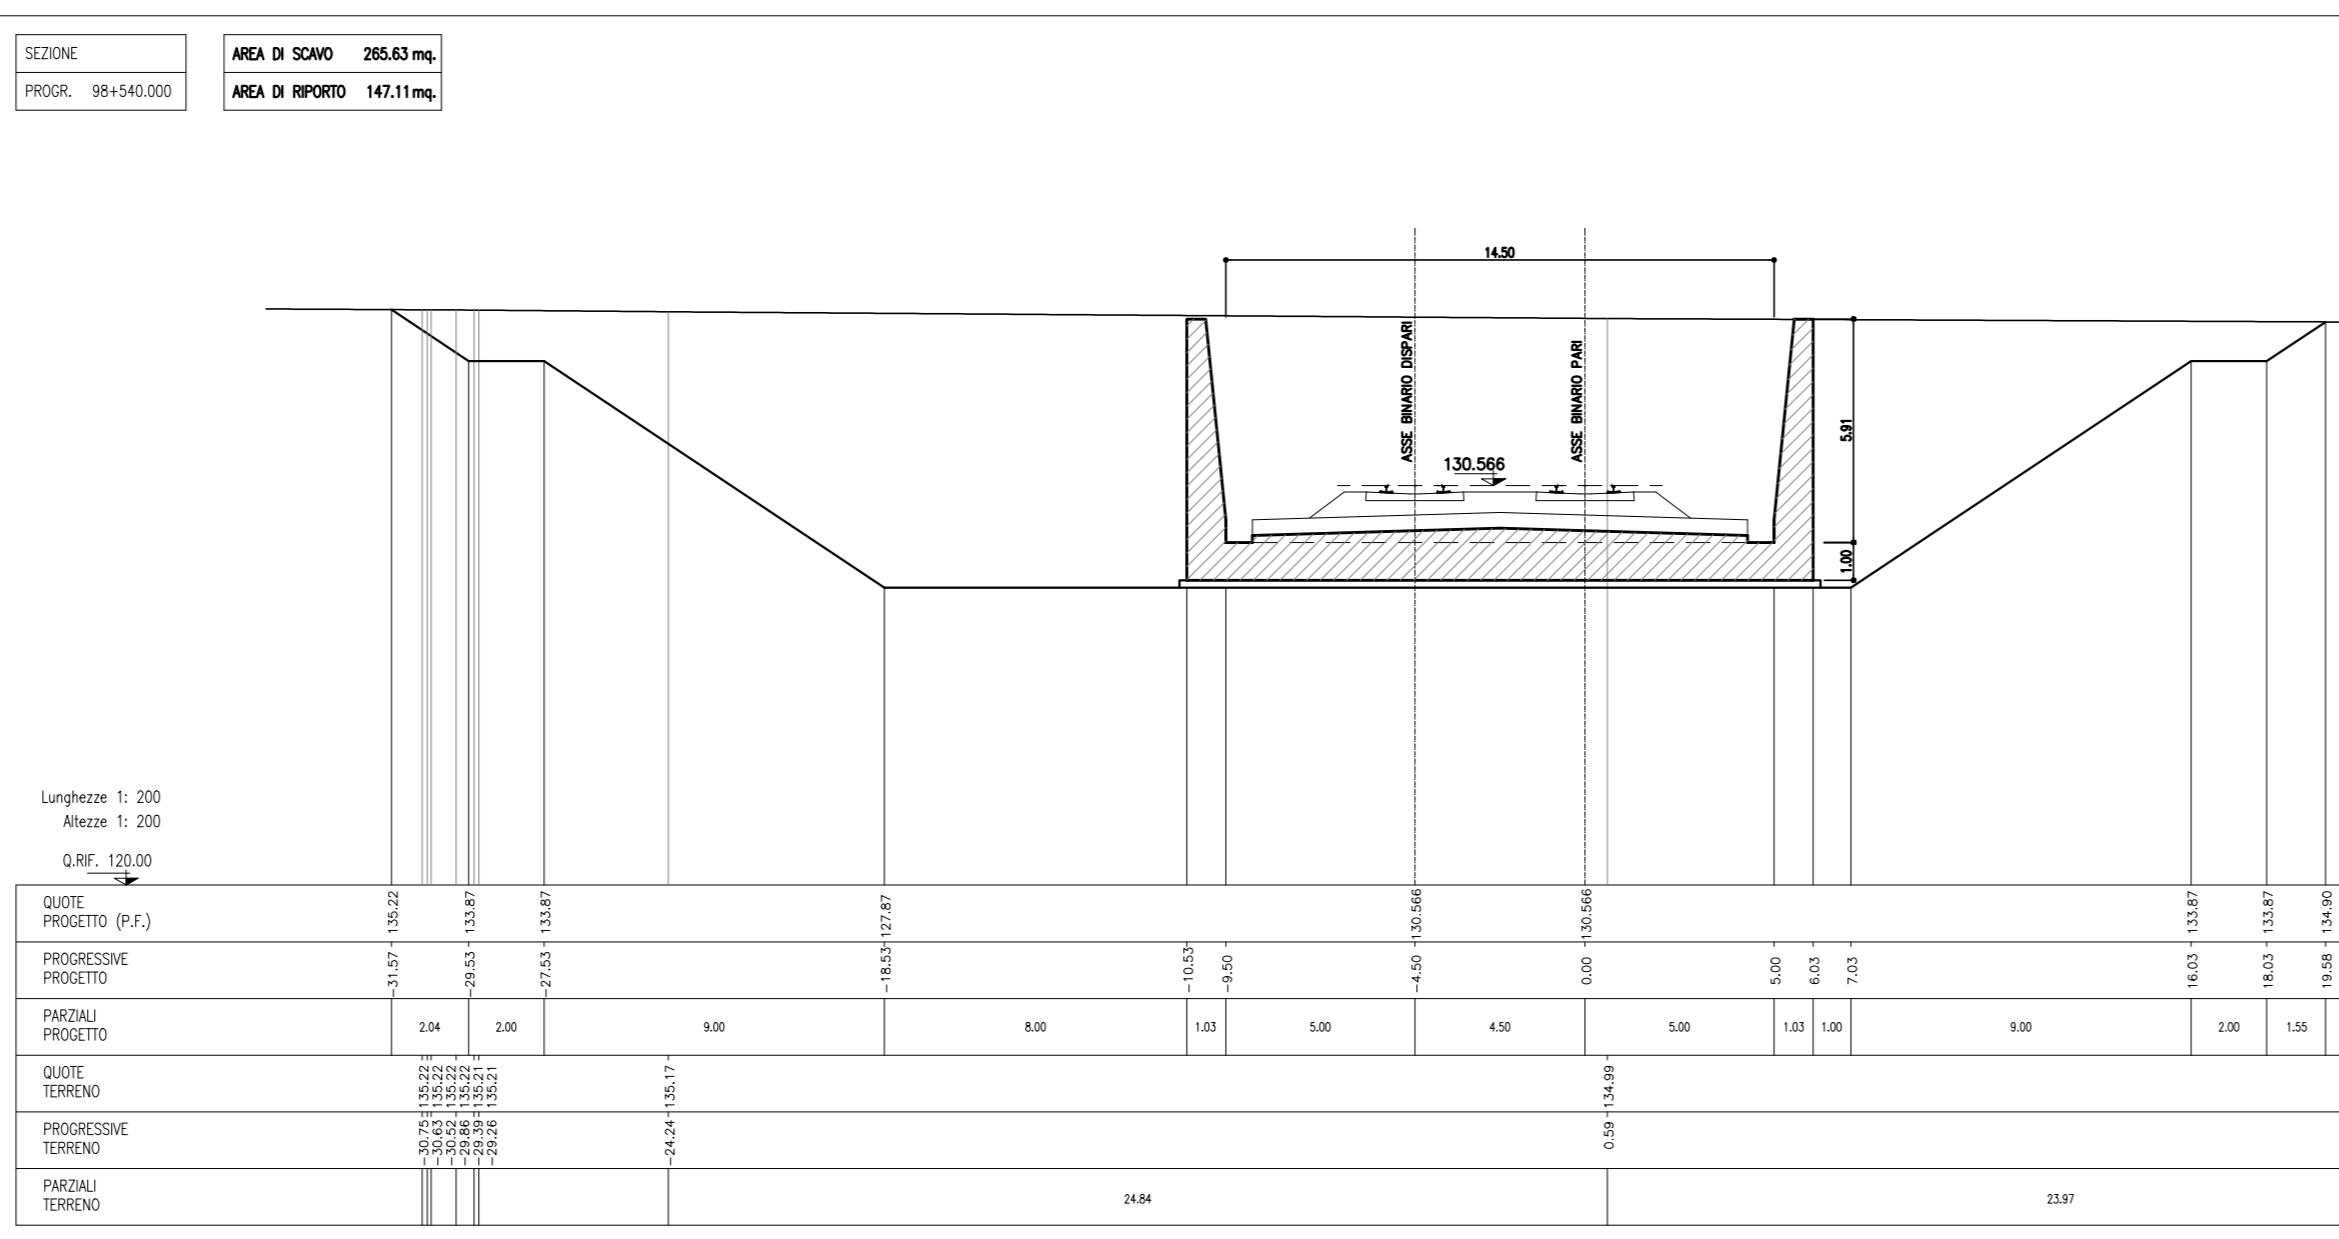


DESCRIZIONE	CODICE
CALCATINO I-Muri ad U-Planimetria e profilo CALCATINO I-Muri ad U-Carpenteria e particolari CALCATINO I-Muri ad U-Sezioni trasversali (TAV/2)	A20200DE2L7TR01000010 A20200DE2B2TR01000010 A20200DE2W9TR01000020

IL CODICE COMMESSA "A202" E' STATO SOSTITUITO CON "IN05"

NOTE GENERALI

CARATTERISTICHE DEI MATERIALI

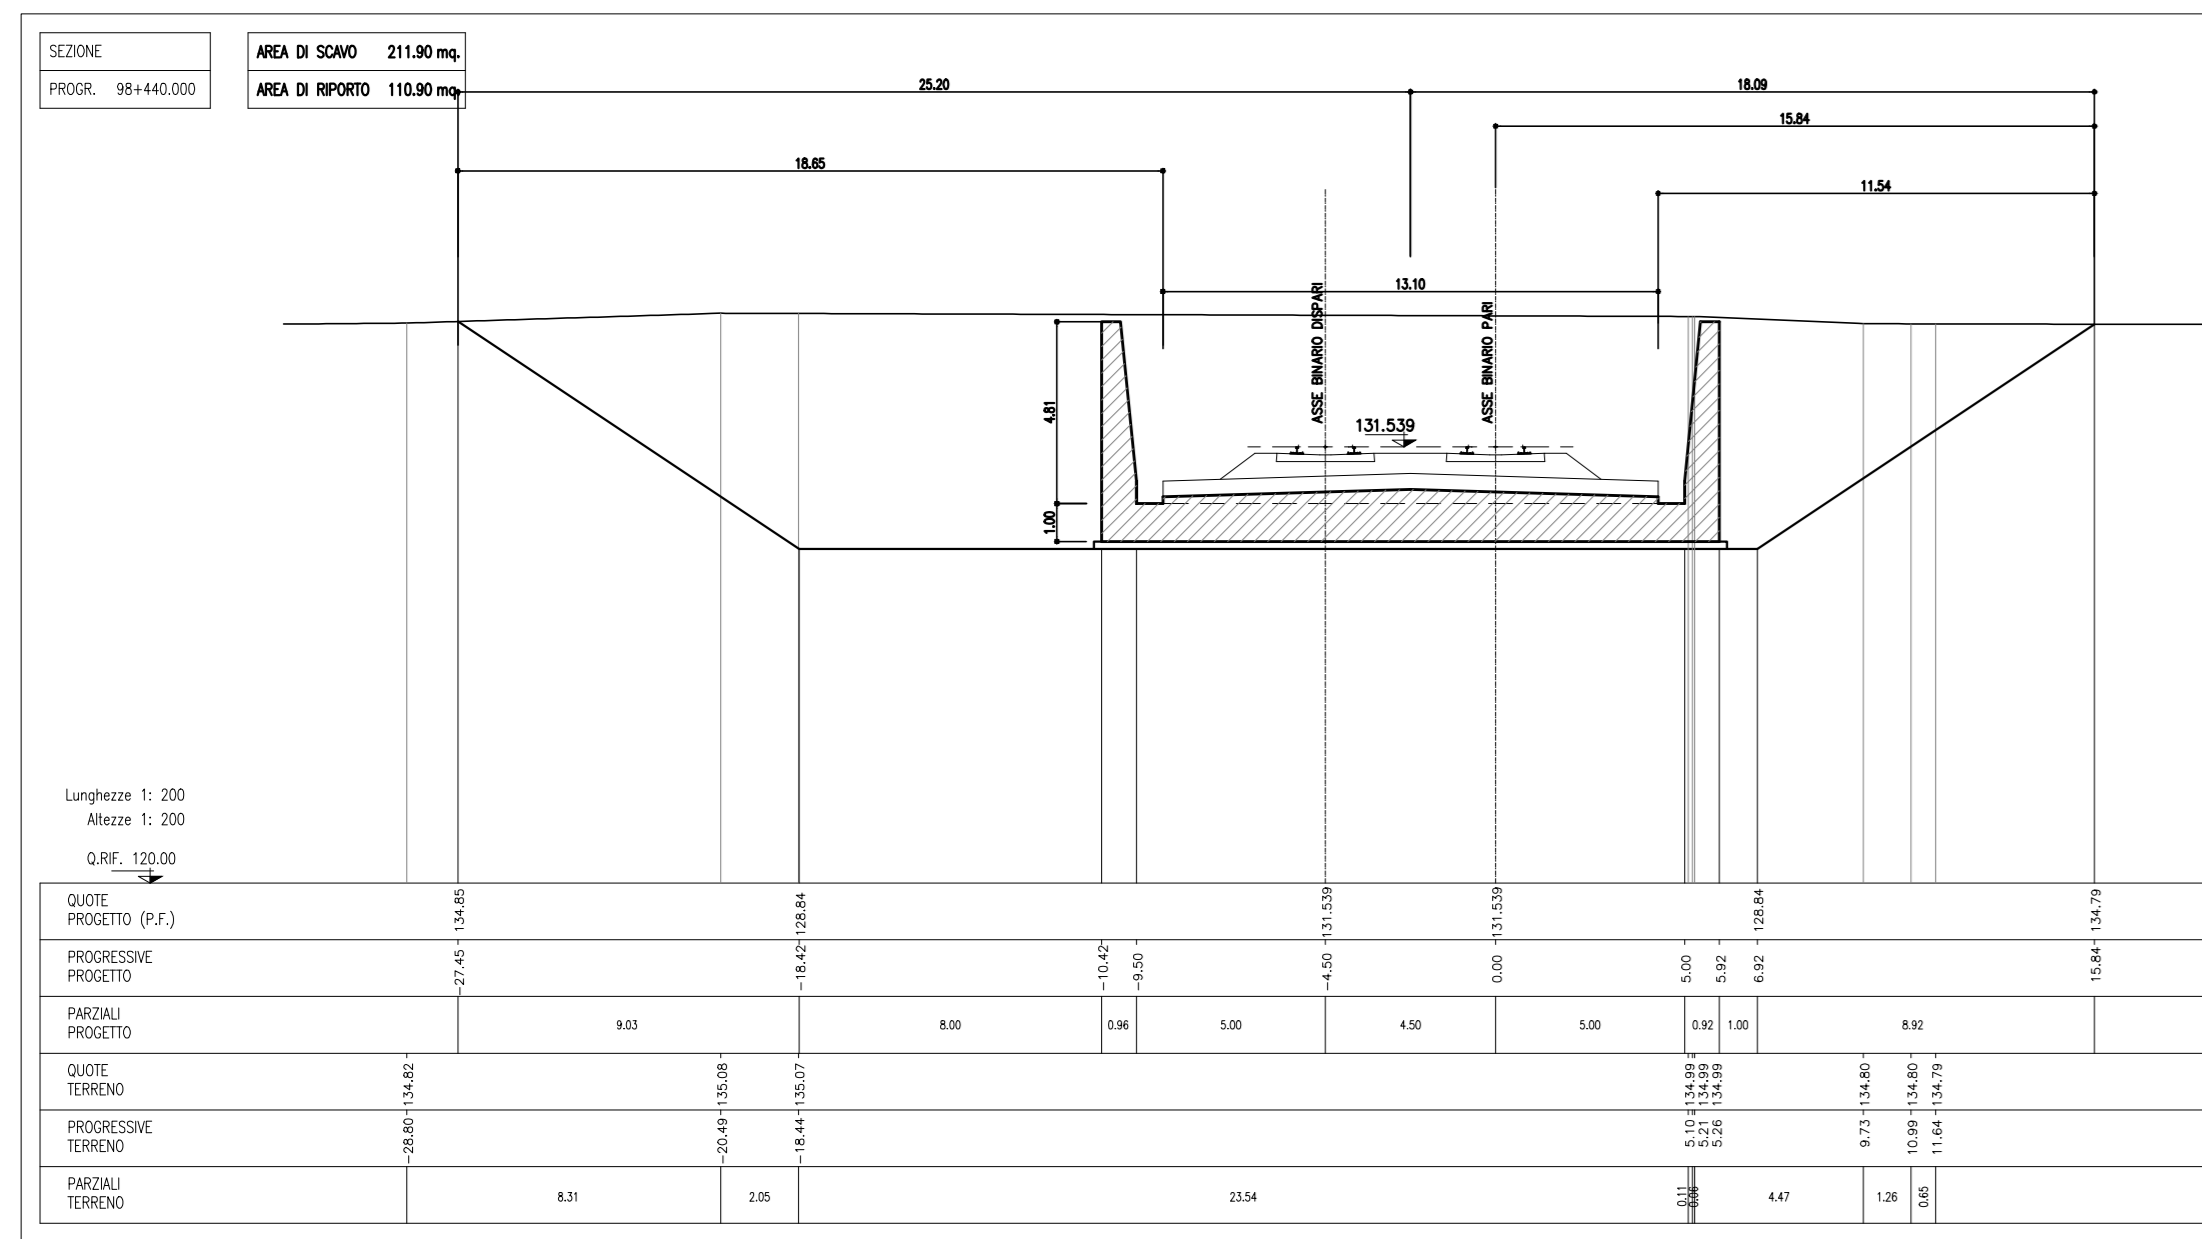

COMMITTENTE: **RFI** RETE FERROVIARIA ITALIANA GRUPPO FERROVIE DELLO STATO

ALTA SOVRIGLIANZA: **ITALFERR** GRUPPO IMPIANTI RAIL ETC

GENERAL CONTRACTOR: **Cepav due**

INFRASTRUTTURE FERROVIARIE STRATEGICHE DEFINITE DALLA LEGGE OBIETTIVO N. 443/01

LINEA A.V. /A.C. TORINO - VENEZIA Tratta MILANO - VERONA
Lotto funzionale Brescia-Verona
PROGETTO DEFINITIVO

GALLERIE ARTIFICIALI
GALLERIA ARTIFICIALE CALCATINO 1
MURI AD "U" - PK.98+400.00 A 98+846.80 -
SEZIONI TRASVERSALI - Tav. 1 di 2

ALTA SOVRIGLIANZA: **ITALFERR**

COMMESSA	LOTTO	FASE	ENTE	TIPO DOC.	OPERAZIONE	PROGR.	REV.	SCALA
IN05	00	D	E2	V9	TR0100	001	0	1:200

Rev.	Data	Descrizione	Redatto	Data	Verificato	Data	Approvato	Data	Autore/Contra
0	31/03/14	EMMISSIONE PER CDS	ICP/ALC	31/03/14	ICP/ALC	31/03/14	ICP/ALC	31/03/14	Cepav due
1									
2									
3									

SAIEM S.p.a. COMM. 032121 Data: 31/03/14 Doc.N. 30848_05_DWG

Scalo di plot: 1