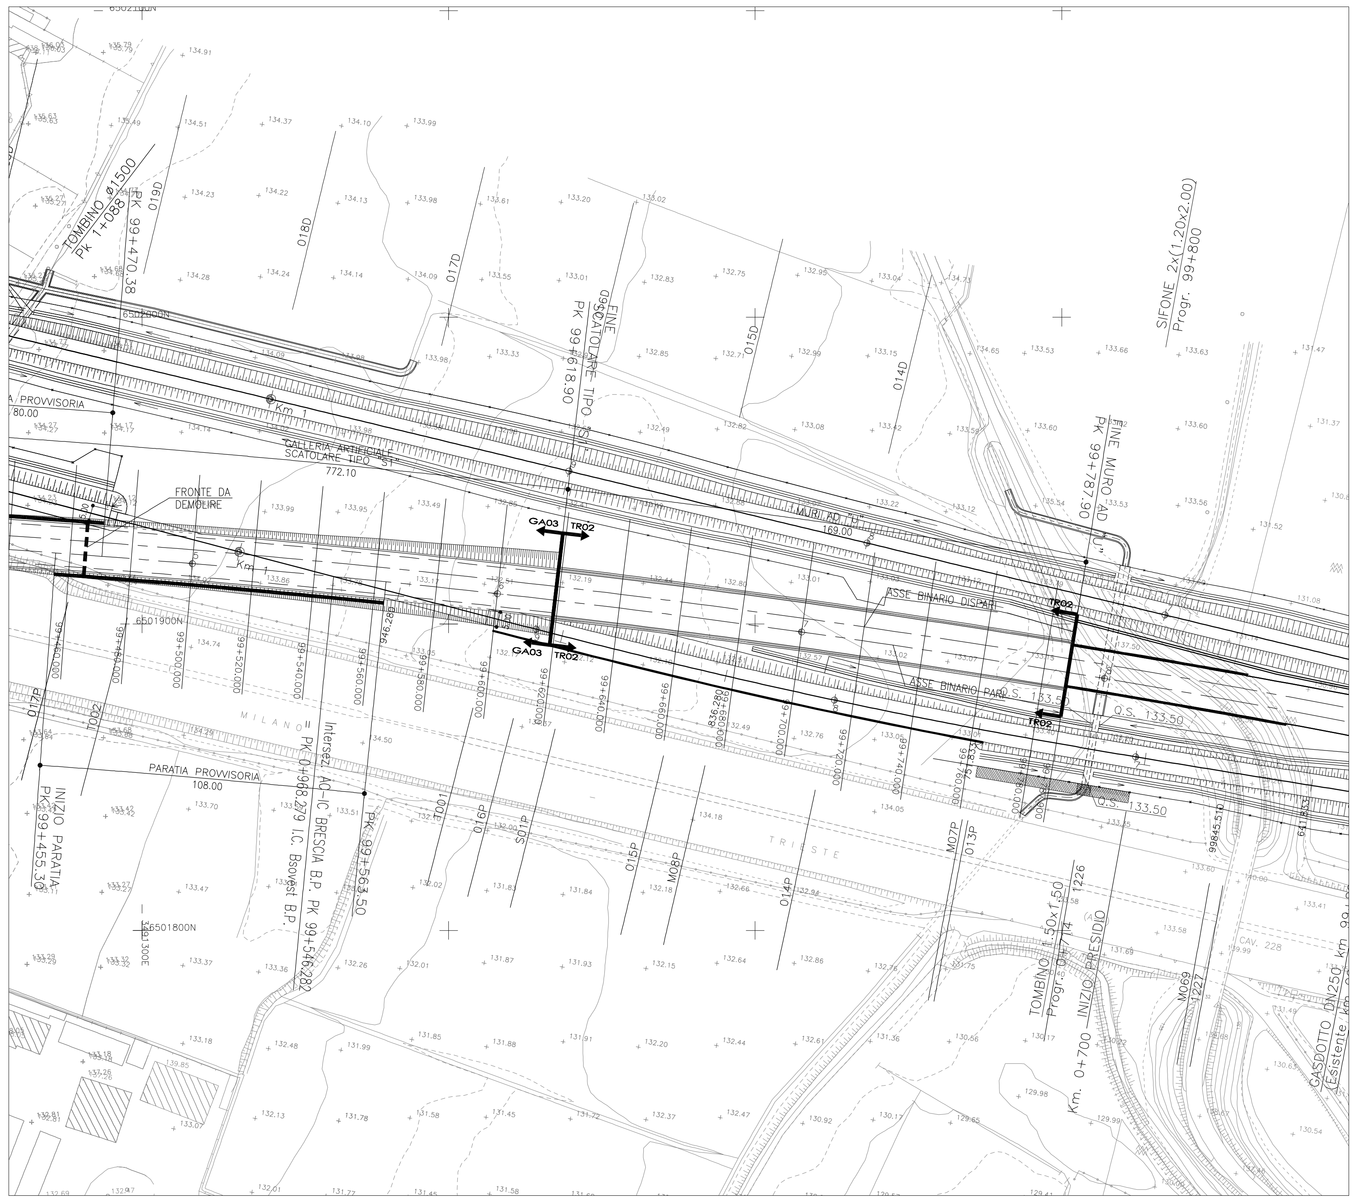

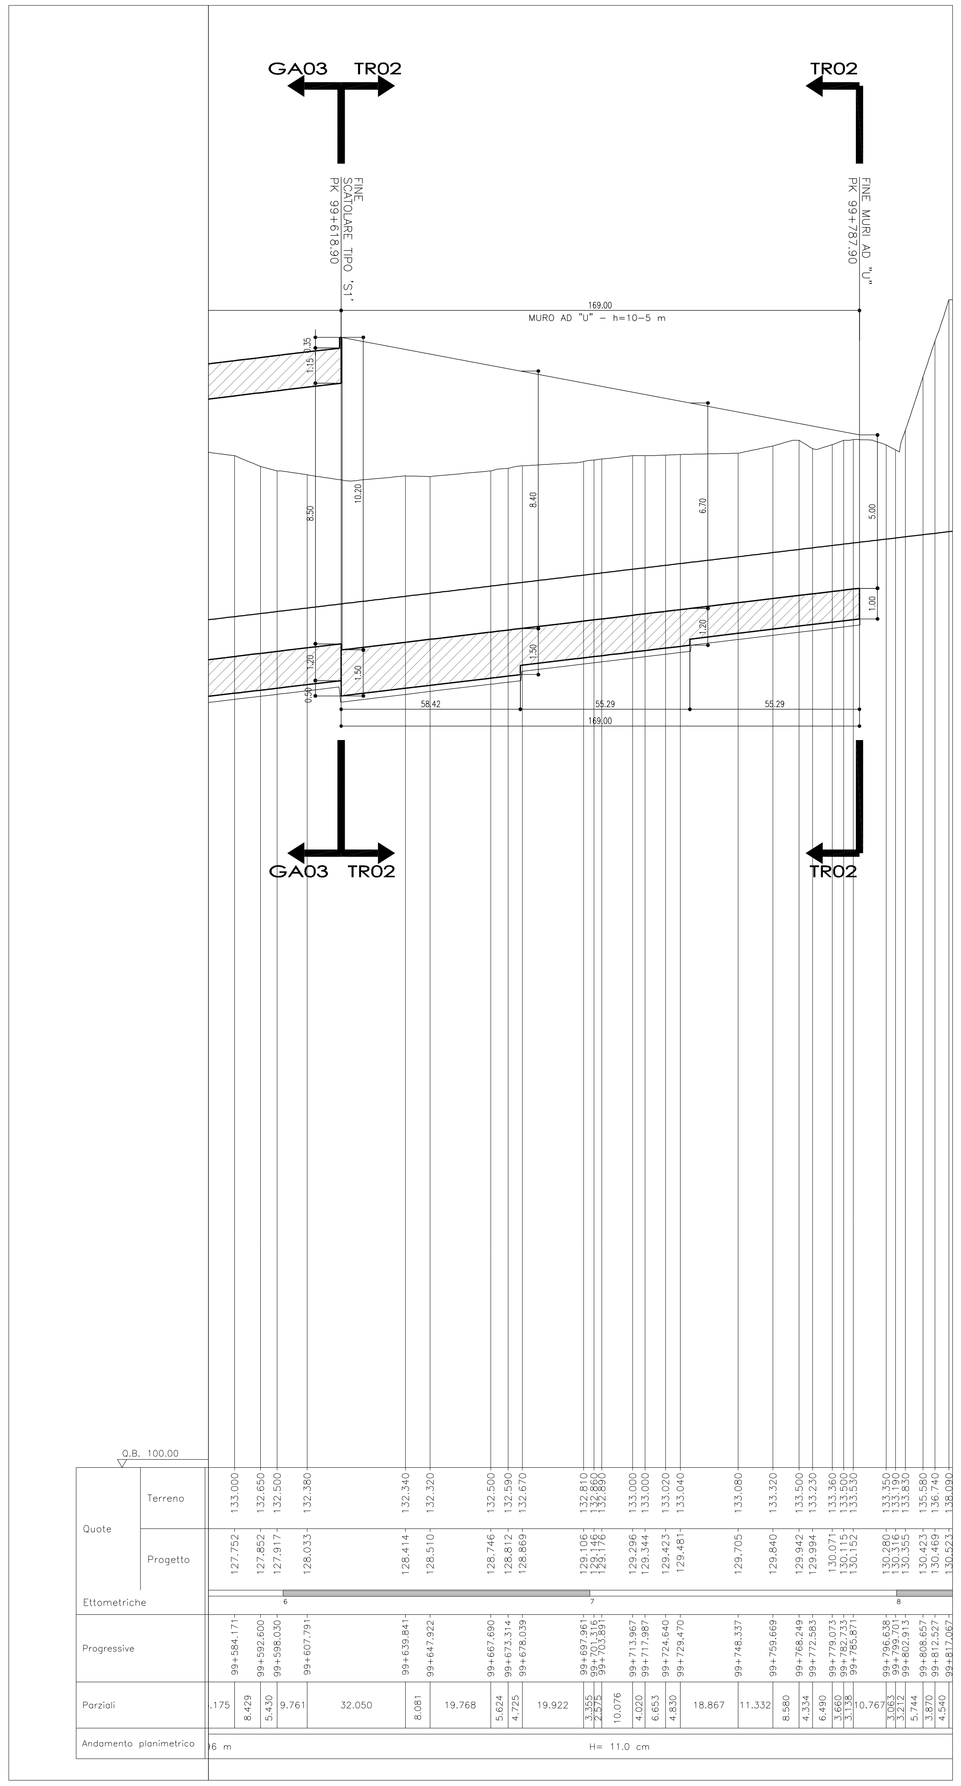

DISEGNI DI RIFERIMENTO

DESCRIZIONE	CODICE
CALCINATO I-Muri ad U-Carpenteria e particolari	A202000DE2BZTR02000010
CALCINATO I-Muri ad U-Sezioni trasversali	A202000DE2W9TR02000010
PLANIMETRIA LINEA A.C. DA KM 99+424.970 A KM 100+224.970 E IC DI BRESCIA EST	A202000DE2P7IF0001091
PROFILO LONGITUDINALE LINEA AC DAL KM 93+300.000 AL KM 100+200.000	A202000DE2F7IF0001080

IL CODICE COMMESSA "A202"
E' STATO SOSTITUITO CON "IN05"

NOTE GENERALI

CARATTERISTICHE DEI MATERIALI

COMMITTENTE:

RFI RETE FERROVIARIA ITALIANA
GRUPPO FERROVIE DELLO STATO ITALIANE

ALTA SORVEGLIANZA:

ITALFERR
GRUPPO FERROVIE DELLO STATO ITALIANE

GENERAL CONTRACTOR:

Cepav due

INFRASTRUTTURE FERROVIARIE STRATEGICHE DEFINITE DALLA LEGGE OBIETTIVO N. 443/01

LINEA A.V. /A.C. TORINO - VENEZIA Tratta MILANO - VERONA
Lotto funzionale Brescia-Verona
PROGETTO DEFINITIVO

GALLERIE ARTIFICIALI

GALLERIA ARTIFICIALE CALCINATO 1

MURI AD "U" - PK.99+618.90 A PK. 99+787.90
PLANIMETRIA E PROFILO

IL PROGETTISTA INTEGRATORE
saipem spa
Tecnologie Scavo
Datore di lavoro ai sensi del D.Lgs 81/08 all'atto degli lavori per il Genio Civile di Milano
Via Cristoforo Colombo 457 - 20147 Milano
42 Cicli e sottocicli di lavorazione ai sensi dell'allegato tecnico XV del D.Lgs 81/2008 DPR 164/56 DOCKTOR
Ing. Giovanni Lo Porto
Ordine degli Ingegneri della Provincia di Milano n° 21845
Settore civile e ambientale
Settore industriale
Settore dell'informazione

ALTA SORVEGLIANZA: ITALFERR

Verificato	Data	Approvato	Data

COMMESSA	LOTTO	FASE	ENTE	TIPO DOC.	OPERA/DISCIPLINA	PROGR.	REV.	SCALA
IN05	00	D	E2	L7	TR0200	001	1	varie

PROGETTAZIONE GENERAL CONTRACTOR — Autorizzato/Data

Rev.	Data	Descrizione	Redatto	Data	Verificato	Data	Approvato	Data
0	31/03/14	EMISSIONE PER CDS	BONADIES	31/03/14	DI NARDO	31/03/14	LAZZARI	31/03/14
1	01/07/14	REVISIONE PER CDS	BONADIES	01/07/14	DI NARDO	01/07/14	LAZZARI	01/07/14
2								
3								

Consorzio Cepav due
Project Director
(Ing. F. Lombardi)
Data:

Saipem S.p.a. COMM. 032121 — Data: 01/07/14 — Doc.N. IN0500DE2L7TR02000011

Progetto cofinanziato dalla Unione Europea

CUP: F81H91000000008

Scala di plot: 1: