




SEZIONE A-A  
scala 1:50  
SEZIONE CORRENTE

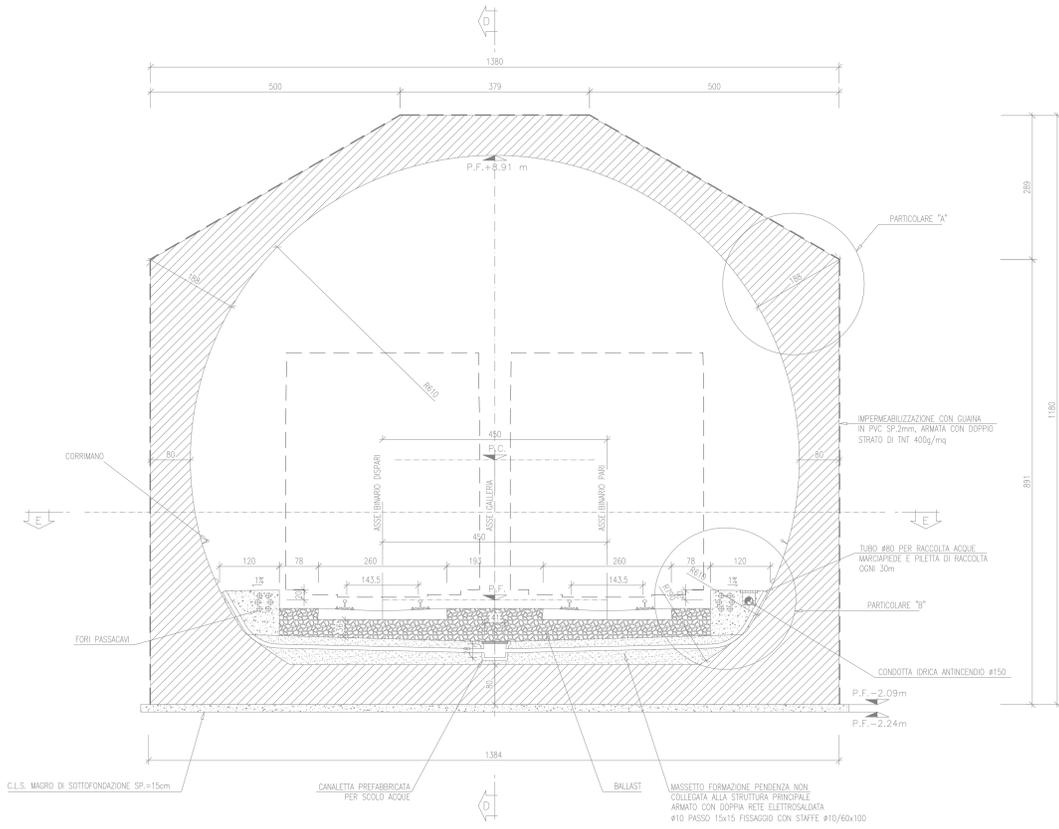


SEZIONE C-C  
scala 1:50  
SEZIONE IN ASSE NICCHIONE

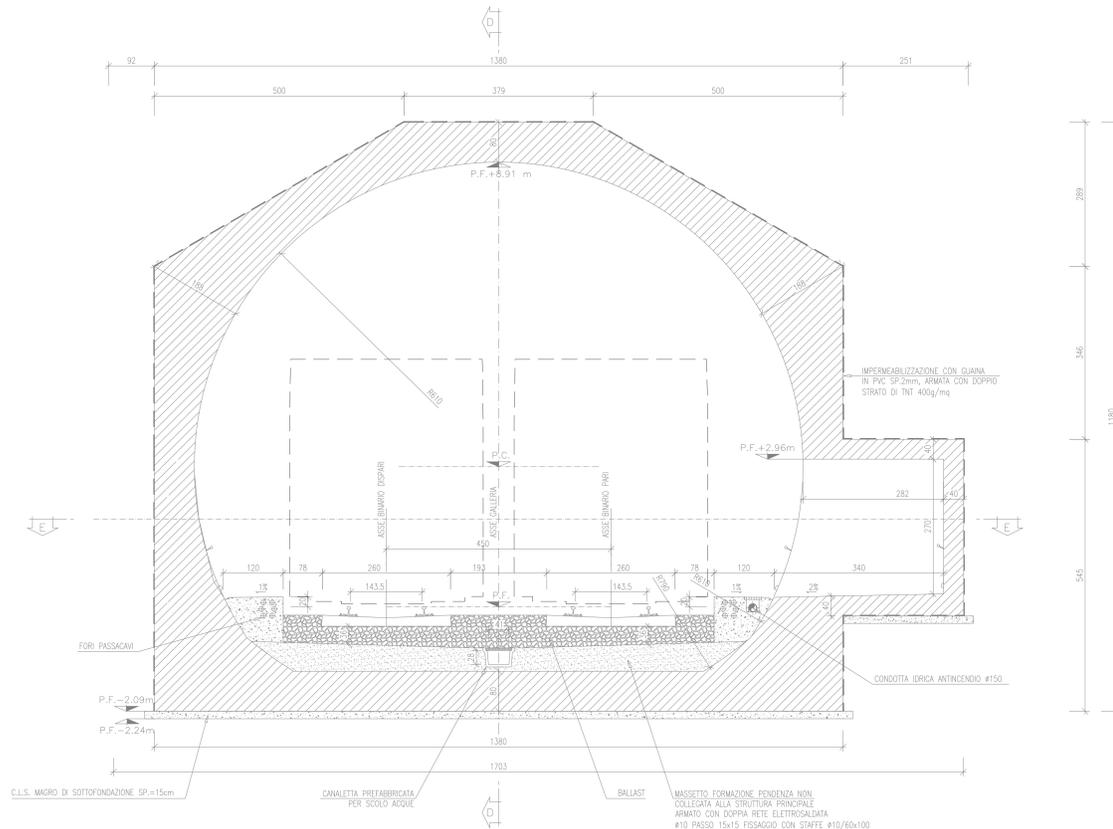


PARTICOLARE "A"  
scala 1:25

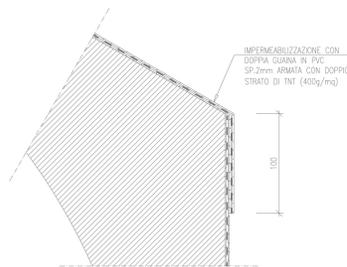


PARTICOLARE "B"  
scala 1:25

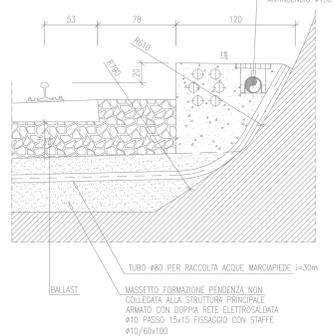


PARTICOLARE "C"  
scala 1:25

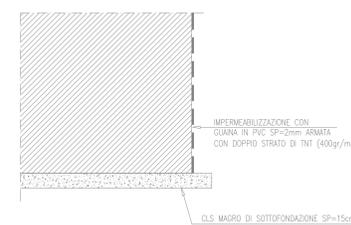

SEZIONE F-F  
scala 1:100

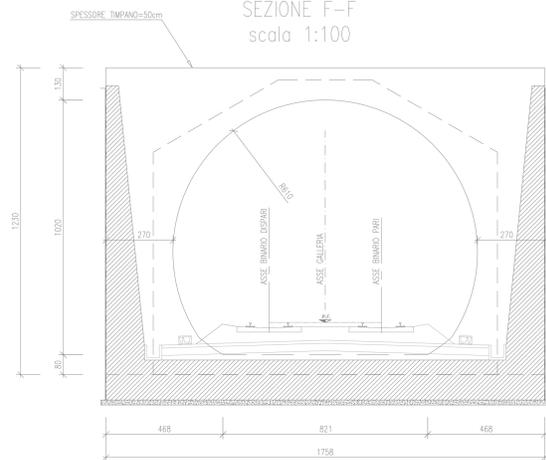

DETTAGLIO GIUNTO STRUTTURALE TIPOLOGICO  
scala 1:10

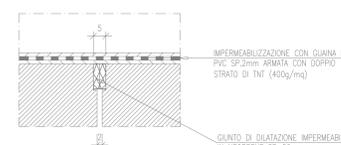

DESCRIZIONE

DESCRIZIONE	CODICE
CALCINATO II OVEST Planimetria di progetto	IN05000E2P7GAD400001
CALCINATO II OVEST Profilo longitudinale	IN05000E2F7GAD400001
CALCINATO II OVEST Sezioni trasversali (TA1/2)	IN05000E2W9GAD400001
CALCINATO II OVEST Sezioni trasversali (TA2/2)	IN05000E2W9GAD400002
CALCINATO II OVEST Pianta F.F. vista dall'alto e sez. longitud.	IN05000E2BZGAD400002
CALCINATO II OVEST Ga policentricaNicchieCarpenteria	IN05000E2W9G1700002
CALCINATO II OVEST Opere provvisoria: prospetti	IN05000E2P9GAD404001
CALCINATO II OVEST Opere provvisoria: sezioni e particolari	IN05000E2BZGAD404001
CALCINATO II OVEST Pianta scavi	IN05000E2P9GAD402001
CALCINATO II OVEST Planimetrie ed interventi Opere interfeite	IN05000E2P7GAD408001
CALCINATO II OVEST Ga policentricaSezioni tipo Carpenteria e part.	IN05000E2BZGAD400001
CALCINATO II OVEST Ga policentricaSezioni tipo Planim e profilo	IN05000E2PAGAD400001
CALCINATO II OVEST Relazione Generale	IN05000E2PAGAD400001
CALCINATO II OVEST Relazione di calcolo g.a. e trincea muri	IN05000E2CLGAD400001
CALCINATO II OVEST Muri ad UPlanimetria e profilo	IN05000E2L7TR0300001
CALCINATO II OVEST Muri ad USezioni trasversali	IN05000E2W9TR0300001
CALCINATO II OVEST Muri ad USezioni sez. long.	IN05000E2PXTTR0300001
CALCINATO II OVEST Muri ad UCorp. e particolari	IN05000E2BZTR0300001
CALCINATO II OVEST Muri ad U Pianta scavi	IN05000E2P9TR0302001
CALCINATO II OVEST Opere di drenaggio	IN05000E2P2GAD400002
CALCINATO II OVEST Relazione di calcolo opere provvisoria	IN05000E2CLGAD400002
CALCINATO II OVEST Relazione idraulica	IN05000E2P7GAD400001
CALCINATO II OVEST Relazione sul monitoraggio	IN05000E2CLGAD400003

NOTE GENERALI

-IL CALCESTRUZZO NON E' ESPOSTO AD ATTACCO SIGNIFICATIVO DOVUTO A CICLI DI GELDO E DISGELDO  
-TUTTE LE DIMENSIONI SONO ESPRESSE IN CENTIMETRI  
-TUTTE LE QUOTE ALTIMETRICHE SONO ESPRESSE IN m s.l.m.

CARATTERISTICHE DEI MATERIALI

CALCESTRUZZO MAGRO PER SOTTOFONDO	
- CONGLOMERATO CEMENTIZIO TIPO	I
- TIPO DI CEMENTO	CEM I-V
- CLASSE DI RESISTENZA	Rm ≥ 15 MPa

CALCESTRUZZO PER MASSETTO DI FORMAZIONE PENDENZA E MARCIAPIEDI	
- CONGLOMERATO CEMENTIZIO TIPO	I
- TIPO DI CEMENTO	CEM I-V
- CLASSE DI RESISTENZA	Rm ≥ 15 MPa

CALCESTRUZZO PER GETTO IN OPERA	
- CONGLOMERATO CEMENTIZIO TIPO	C2
- TIPO DI CEMENTO	CEM I-V
- CLASSE DI RESISTENZA	Rck ≥ 37 MPa
- CLASSE DI CONSISTENZA SLUMP	S4

- CLASSE DI ESPOSIZIONE	
- CLASSE DI ESPOSIZIONE	XC2 (il calcestruzzo non è esposto ad attacco significativo dovuto a cicli di gelo e disgelo)

- RAPPORTO A/C MAX	
- RAPPORTO A/C MAX	0.50

- COPRIFERRO	
- COPRIFERRO	40 mm

ACCIAIO D'ARMATURA  
: Fe B 44 K SALDABILE PER DIAMETRI  $\phi \leq 26$   
: Fe B 38 K SALDABILE PER DIAMETRI  $\phi > 26$   
:  $f_y/f_{yk} \leq 1.35$  ;  $(f_t/f_y)$  MEDIO  $\geq 1.13$  COME DA D.M. GEN. 96  
:  $f_y$  = SINGOLO VALORE DI SNERVIAMENTO  
:  $f_{yk}$  = VALORE NOMINALE DI RIFERIMENTO  
:  $f_t$  = SINGOLO VALORE DI TENSIONE ROTTURAZIONE

COMMITTENTE:  
  
Rete Ferroviaria Italiana  
Gruppo Ferrovie dello Stato Italiane

ALTA SORVEGLIANZA:  
  
Gruppo Ferrovie dello Stato Italiane

GENERAL CONTRACTOR:  


INFRASTRUTTURE FERROVIARIE STRATEGICHE DEFINITE DALLA LEGGE OBIETTIVO N. 443/01  
LINEA A.V./A.C. TORINO - VENEZIA Tratta MILANO - VERONA  
Lotto funzionale Brescia-Verona  
PROGETTO DEFINITIVO

GALLERIE ARTIFICIALI  
G. A. CALCINATO II OVEST  
G.A. POLICENTRICA SEZ. TIPO CARPENTERIA E PART.

ALTA SORVEGLIANZA  


COMMESSA LOTTO FASE ENTE TIPO DOC. OPERA/DISCIPLINA PROG. REV. SCALA  
IN05 00 D E2 BZ GA0400 001 1 VARIE

Rev.	Data	Descrizione	Redatto	Data	Verificato	Data	Approvato	Data	Auterizzate/Date
0	31/03/14	EMISSIONE PER CDS	TOGIANI	31/03/14	GALLO	31/03/14	LAZZARI	31/03/14	Cepav due
1	01/07/14	REVISIONE PER CDS	...	01/07/14	...	01/07/14	...	01/07/14	...
2									
3									