SCAVO: 92.77 mq
REINTERRO A P.C.: 30.69 mq
REINTERRO SOPRA G.A.: 174.23 mq

SEZIONE N° 31

PROGRESSIVA: 102173.52

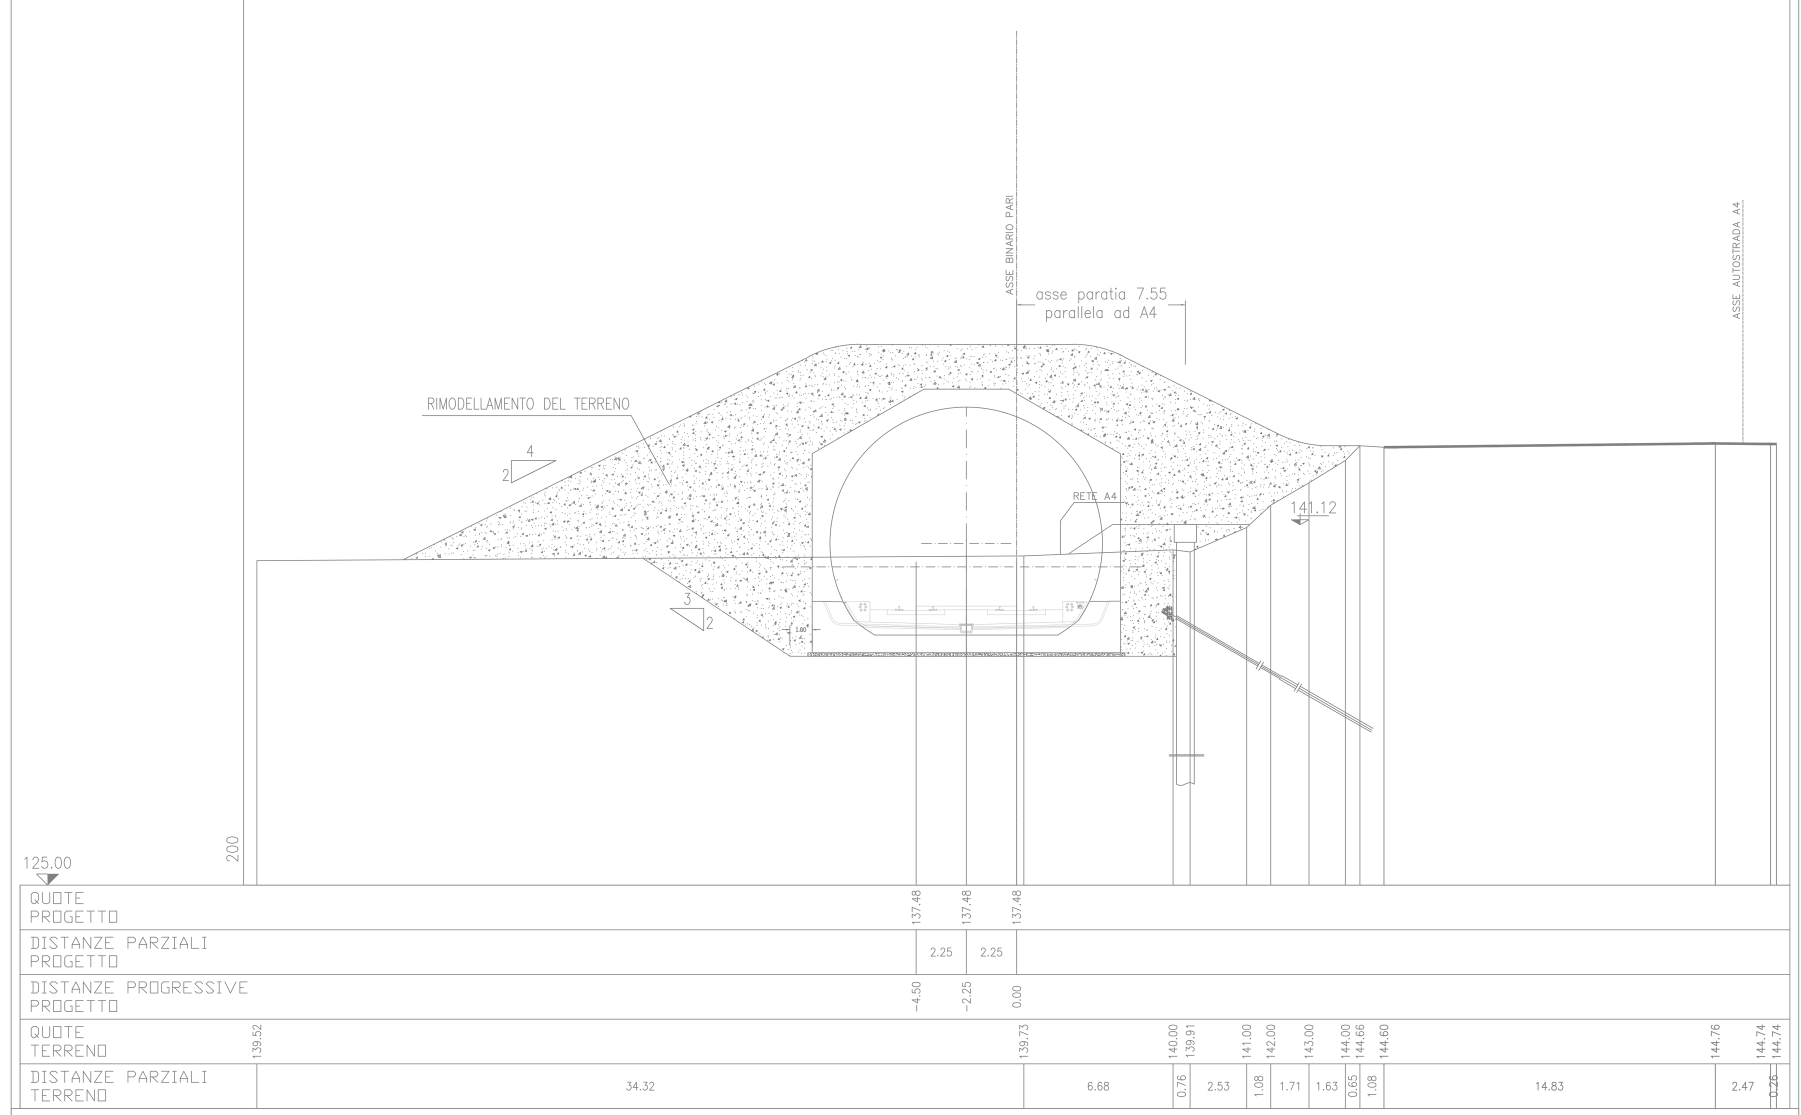

SCAVO: 60.24 mq
REINTERRO A P.C.: 17.99 mq
REINTERRO SOPRA G.A.: 212.08 mq

SEZIONE N° 32

PROGRESSIVA: 102193.52

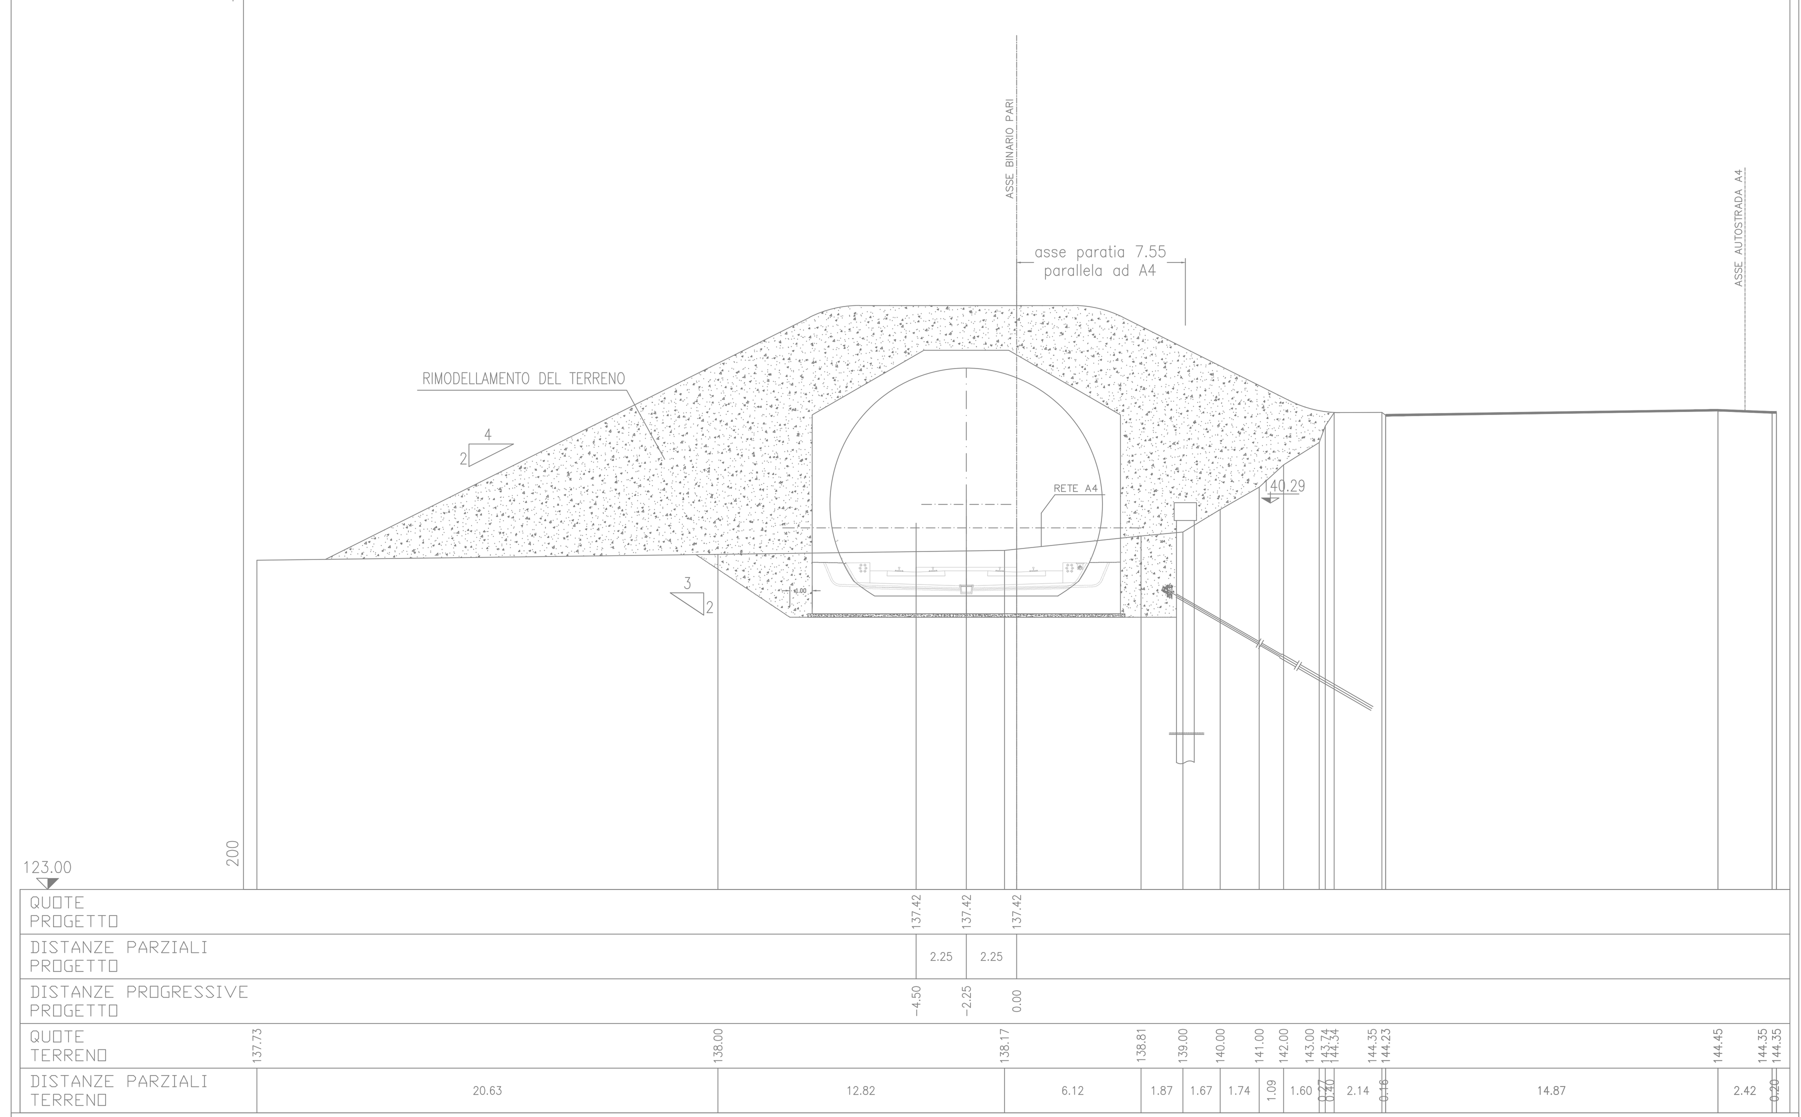

SCAVO: 74.42 mq
REINTERRO A P.C.: 37.96 mq
REINTERRO SOPRA G.A.: 151.47 mq

SEZIONE N° 33

PROGRESSIVA: 102200.00

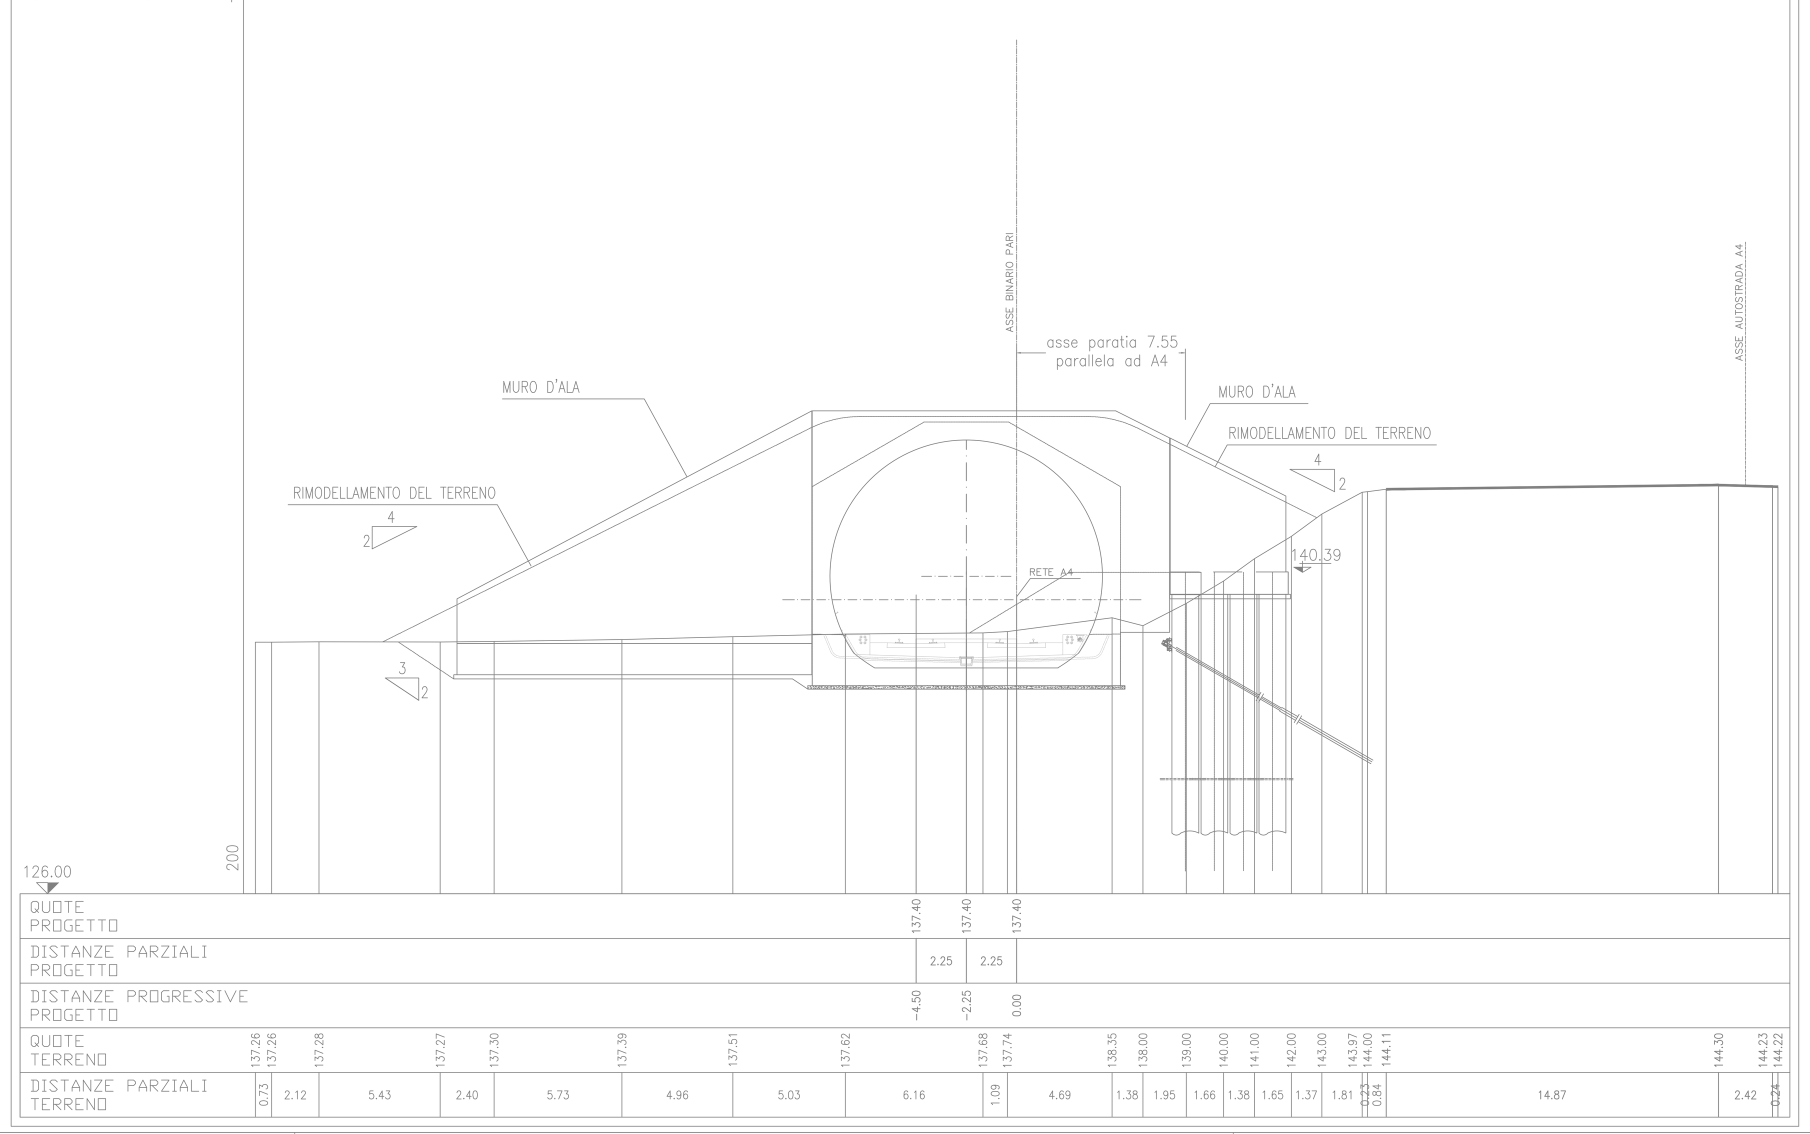

DISEGNI DI RIFERIMENTO

DESCRIZIONE	CODICE
CALCINATO II EST Planimetria di progetto	IN0500DE2P7GA0500001
CALCINATO II EST Profilo longitudinale	IN0500DE2F7GA0500001
CALCINATO II EST Sezioni trasversali (TAV1/2)	IN0500DE2W9GA0500001
CALCINATO II EST Sezioni trasversali (TAV2/2)	IN0500DE2W9GA0500002
CALCINATO II EST Pianta P.F. vista dall'alto e sez. longitud.	IN0500DE2PZGA0500001
CALCINATO II EST Ga Policentrica Nicchie Planimetria	IN0500DE2PAGA0500001
CALCINATO II EST Sezioni tipo Ga Policentrica Carpenteria e particolari	IN0500DE2BZGA0500001
CALCINATO II EST Ga Policentrica Nicchie Prof.long.sez caratt. (TAV1/2)	IN0500DE2PAGA0500002
CALCINATO II EST Ga Policentrica Nicchie carp.e partsez.caratt. (TAV1/2)	IN0500DE2BZGA0500002
CALCINATO II EST Opere provvisionali: prospetti	IN0500DE2P9GA0504001
CALCINATO II EST Opere provvisionali: sezioni e particolari	IN0500DE2BZGA0504001
CALCINATO II EST Pianta scavi	IN0500DE2P9GA0502001
CALCINATO II EST Planimetrie Opere interferite	IN0500DE2P7GA0508001
CALCINATO II EST Relazione Generale	IN0500DE2ROGA0500001
CALCINATO II ESTRelazione di calcolo galleria	IN0500DE2CLGA0500001
CALCINATO II ESTRelazione di calcolo opere provvisionali	IN0500DE2CLGA0500002
CALCINATO II ESTRelazione idraulica	IN0500DE2RIGA0500001
CALCINATO II ESTRelazione sul monitoraggio	IN0500DE2CLGA0500003

DESCRIZIONE WBS

TR03: TRINCEA TRA MURI AD U DA P.K. 101+590.00 A P.K. 101+740.00

GA04: GALLERIA ARTIFICIALE POLICENTRICA DA P.K. 101+740.00 A P.K. 101+823.50

GN01: GALLERIA NATURALE DA P.K. 101+823.50 A P.K. 102+053.50

GA05: GALLERIA ARTIFICIALE POLICENTRICA DA P.K. 102+053.50 A P.K. 102+200.00

N.B. IL PROFILO LONGITUDINALE E' TRACCIATO IN CORRISPONDENZA DELL'ASSE BINARIO PARI.

COMMITTENTE:

RFI RETE FERROVIARIA ITALIANA
GRUPPO FERROVIE DELLO STATO ITALIANE

ALTA SORVEGLIANZA:

ITALFERR
GRUPPO FERROVIE DELLO STATO ITALIANE

GENERAL CONTRACTOR:

Cepav due

INFRASTRUTTURE FERROVIARIE STRATEGICHE DEFINITE DALLA LEGGE OBIETTIVO N. 443/01

LINEA A.V. /A.C. TORINO - VENEZIA Tratta MILANO - VERONA
Lotto funzionale Brescia-Verona
PROGETTO DEFINITIVO

GALLERIE ARTIFICIALI
G. A. CALCINATO II EST
SEZIONI TRASVERSALI TAV. 2 di 2

IL PROGETTISTA
LAND CONSULTING S.r.l.
Il direttore tecnico

IL PROGETTISTA INTEGRATORE
saipem spa
Tommaso Taranta

ALTA SORVEGLIANZA ITALFERR

Verificato	Data	Approvato	Data

COMMESSA	LOTTO	FASE	ENTE	TIPO DOC.	OPERA/DISCIPLINA	PROGR.	REV.	SCALA
IN05	00	D	E2	W9	GA0500	002	1	1:200

PROGETTAZIONE GENERAL CONTRACTOR

Rev.	Data	Descrizione	Redatto	Data	Verificato	Data	Approvato	Data
0	31/03/14	EMISSIONE PER CDS	TOSIANI	31/03/14	GALLO	31/03/14	LAZZARI	31/03/14
1	01/07/14	REVISIONE PER CDS	TOSIANI	01/07/14	GALLO	01/07/14	LAZZARI	01/07/14
2								
3								

Autorizzato/Data
Consorzio
Cepav due
Project Director
(Ing. F. Lombardi)
Data:

Saipem S.p.a. COMM. 032121 | Data: 01/07/14 | File: IN0500DE2W9GA05000021.DWG

Progetto cofinanziato dalla Unione Europea

CUP: F81H91000000008

Scala di plot: 1:1