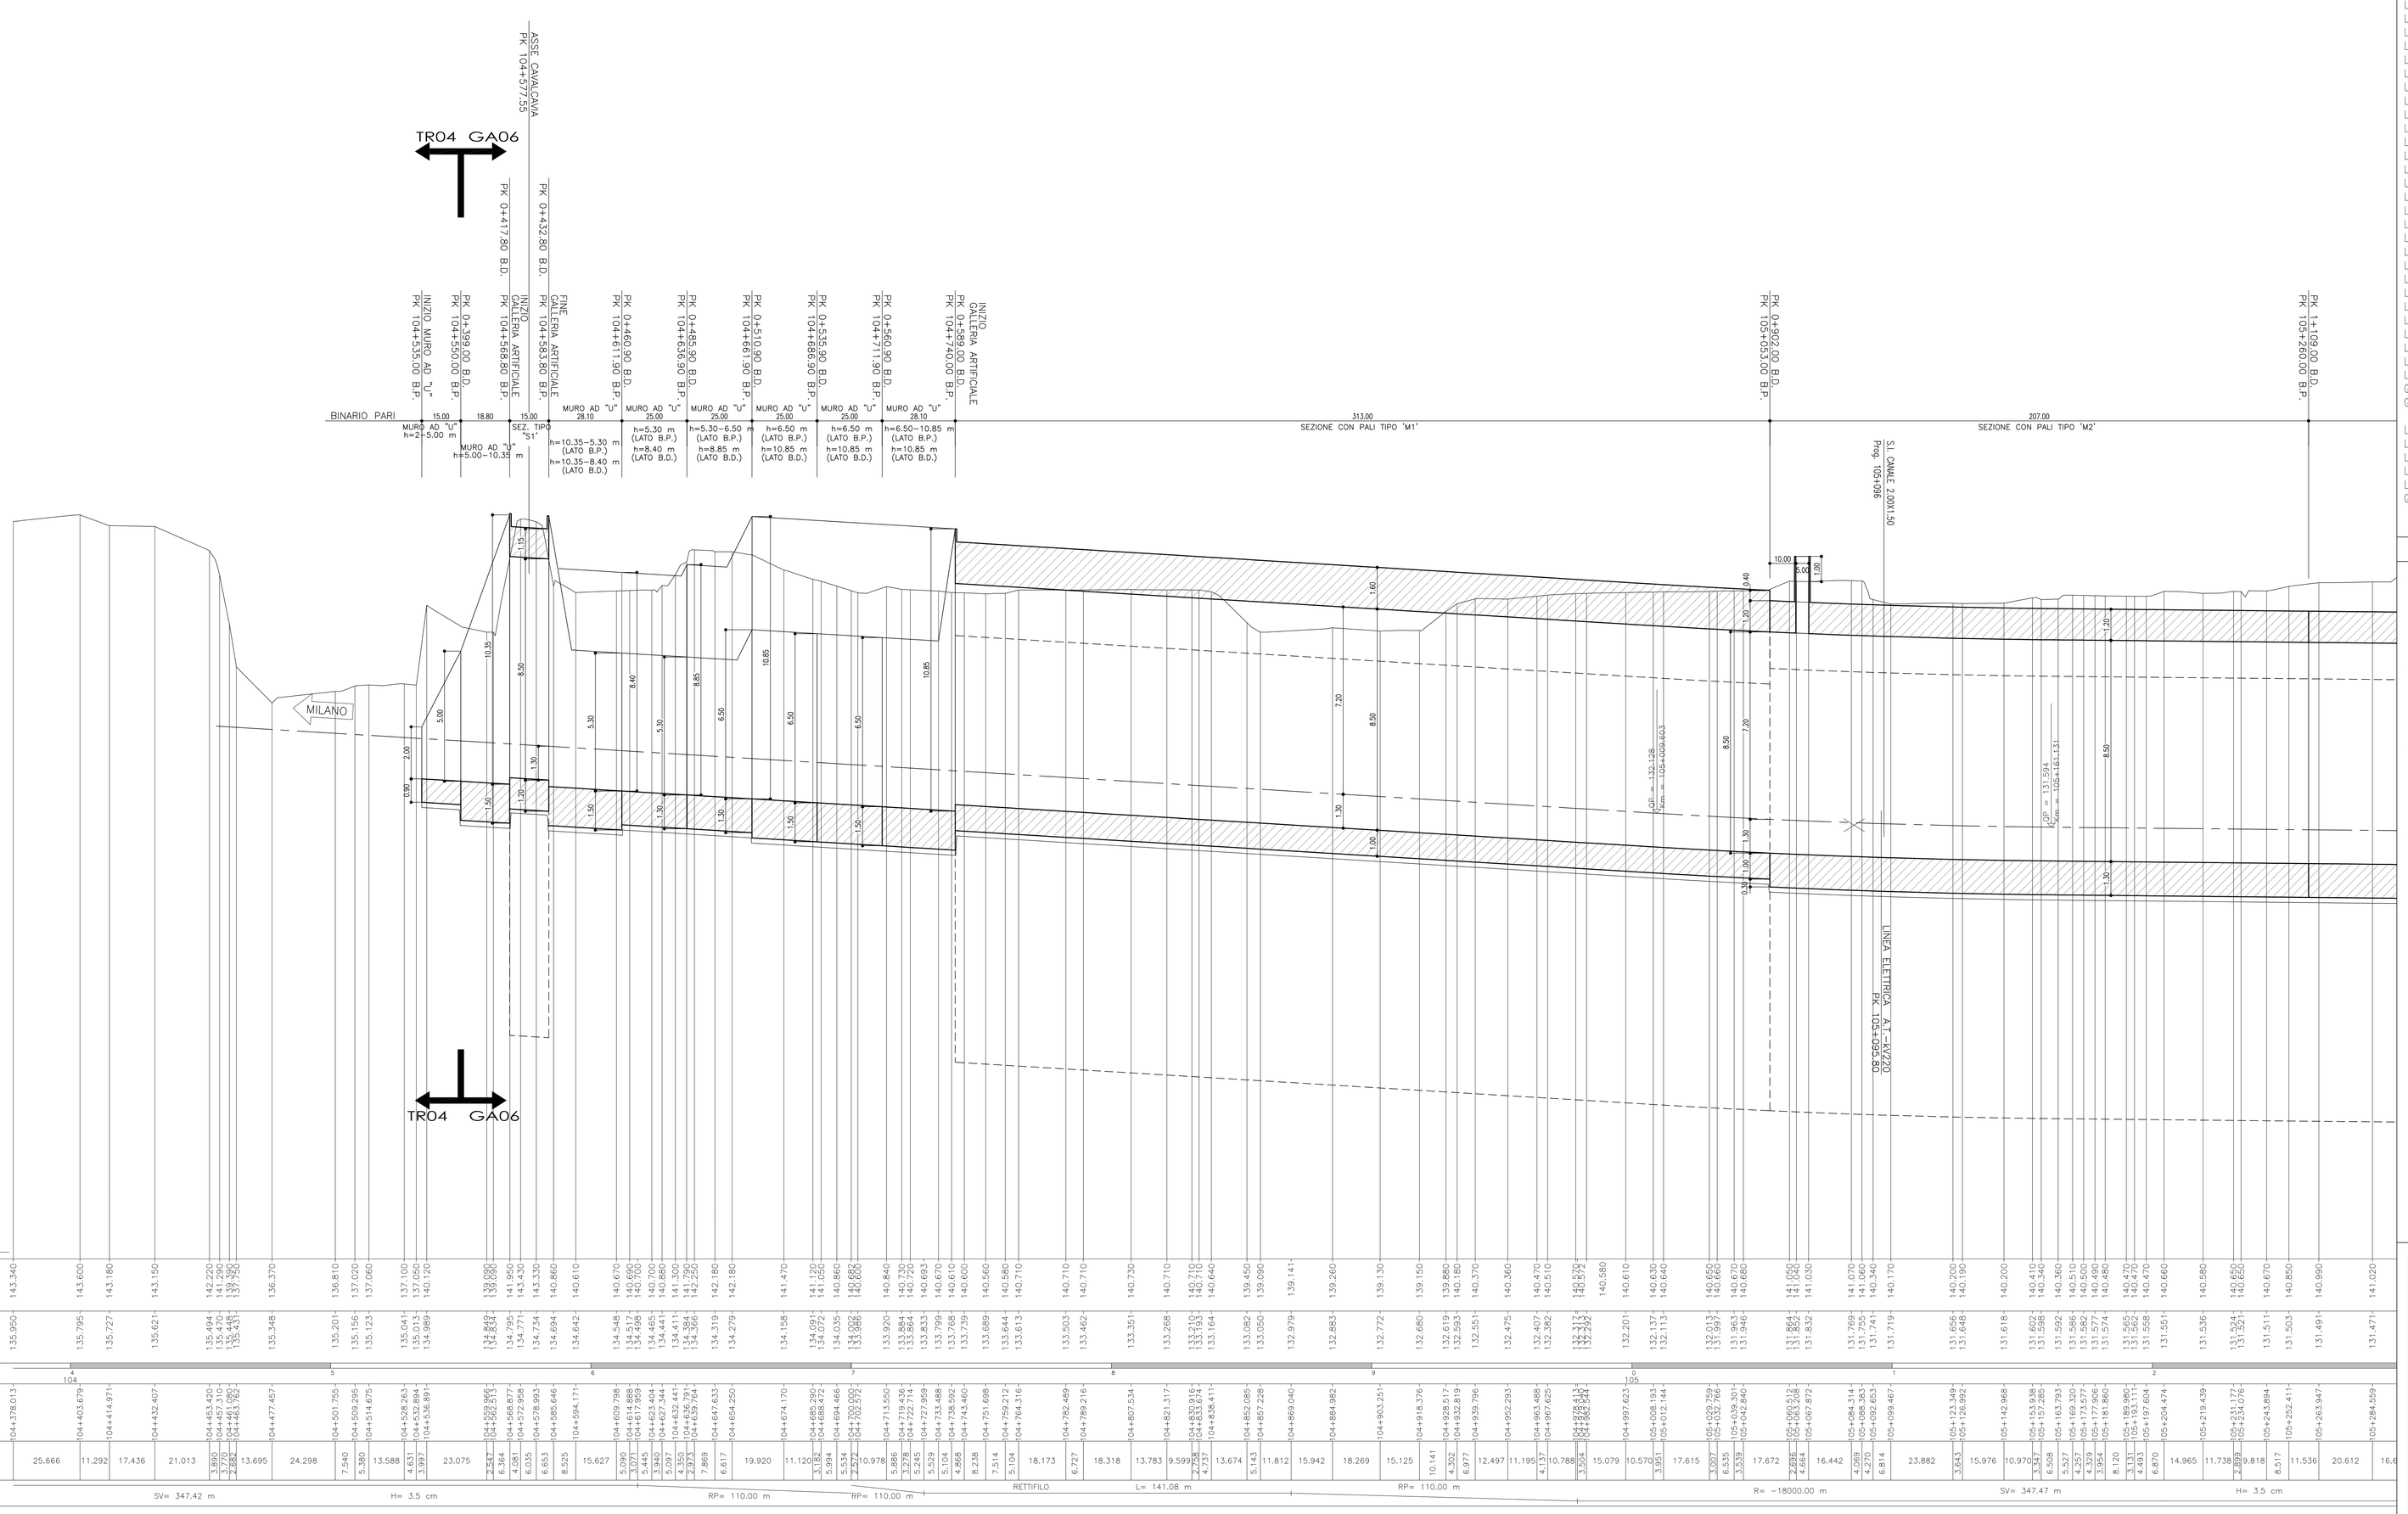

DISEGNI DI RIFERIMENTO

DESCRIZIONE	CODICE
PLANIMETRIA LINEA A.C. DA KM 104+224.970 A KM 105+024.970	IN0500DE2P7IF0001097
PLANIMETRIA LINEA A.C. DA KM 105+024.970 A KM 105+824.970	IN0500DE2P7IF0001098
PLANIMETRIA LINEA A.C. DA KM 105+824.970 A KM 106+624.970	IN0500DE2P7IF0001099
PROFILO LONGITUDINALE LINEA AC DAL KM 103+800.000 AL KM 104+700.000	IN0500DE2F7IF0001085
PROFILO LONGITUDINALE LINEA AC DAL KM 104+700.000 AL KM 105+600.000	IN0500DE2F7IF0001086
PROFILO LONGITUDINALE LINEA AC DAL KM 105+600.000 AL KM 106+500.000	IN0500DE2F7IF0001087
LONATO OVEST–Planimetria (TAV1/2)	IN0500DE2P7GA06000010
LONATO OVEST–Planimetria (TAV2/2)	IN0500DE2P7GA06000020
LONATO OVEST–Profilo longitudinale (TAV2/2)	IN0500DE2F7GA06000020
LONATO OVEST–Sezioni trasversali (TAV1/6)	IN0500DE2W9GA06000010
LONATO OVEST–Sezioni trasversali (TAV2/6)	IN0500DE2W9GA06000020
LONATO OVEST–Sezioni trasversali (TAV3/6)	IN0500DE2W9GA06000030
LONATO OVEST–Sezioni trasversali (TAV4/6)	IN0500DE2W9GA06000040
LONATO OVEST–Sezioni trasversali (TAV5/6)	IN0500DE2W9GA06000050
LONATO OVEST–Sezioni trasversali (TAV6/6)	IN0500DE2W9GA06000060
LONATO OVEST–Pianta P.F. vista dall'alto e sez. long.(TAV1/8)	IN0500DE2P9GA06000010
LONATO OVEST–Pianta P.F. vista dall'alto e sez. long.(TAV2/8)	IN0500DE2P9GA06000020
LONATO OVEST–Pianta P.F. vista dall'alto e sez. long.(TAV3/8)	IN0500DE2P9GA06000030
LONATO OVEST–Pianta P.F. vista dall'alto e sez. long.(TAV4/8)	IN0500DE2P9GA06000040
LONATO OVEST–Pianta P.F. vista dall'alto e sez. long.(TAV5/8)	IN0500DE2P9GA06000050
LONATO OVEST–Pianta P.F. vista dall'alto e sez. long.(TAV6/8)	IN0500DE2P9GA06000060
LONATO OVEST–Pianta P.F. vista dall'alto e sez. long.(TAV7/8)	IN0500DE2P9GA06000070
LONATO OVEST–Pianta P.F. vista dall'alto e sez. long.(TAV8/8)	IN0500DE2P9GA06000080
LONATO OVEST–Sezioni tipo – Carpenteria e particolari (TAV1/2)	IN0500DE2BZGA06000010
LONATO OVEST–Sezioni tipo – Carpenteria e particolari (TAV2/2)	IN0500DE2BZGA06000020
LONATO OVEST–Sezioni caratteristiche (TAV1/2)	IN0500DE2BBGA06000010
LONATO OVEST–Sezioni caratteristiche (TAV2/2)	IN0500DE2BBGA06000020
LONATO OVEST–Tipologica armatura sez. tipo M2	IN0500DE2BZGA06000030
LONATO OVEST–Pianta scavi (TAV1/2)	IN0500DE2P7GA06020010
LONATO OVEST–Pianta scavi (TAV2/2)	IN0500DE2P7GA06020020
LONATO OVEST–Fasi costruttive (TAV1/2)	IN0500DE2P7GA06000030
LONATO OVEST–Fasi costruttive (TAV2/2)	IN0500DE2P7GA06000040
LONATO OVEST–Opere prov.– interventi cv pk 105+595 (TAV1/2)	IN0500DE2BZGA06000040
LONATO OVEST–Opere prov.–interventi cv pk 105+595 (TAV2/2)	IN0500DE2BZGA06000050
GAL. ARTIF.LONATO OVEST BICANNA – SEZ. – CARP. E PARTICOLARI TAV. 1 DI 2	IN0500DE2BZGA06000040
GAL. ARTIF.LONATO OVEST BICANNA –SEZ. –CARP. E PARTICOLARI TAV. 2 DI 2	IN0500DE2BZGA06000050
LONATO OVEST–Relazione Generale	IN0500DE2ROGA06000010
LONATO OVEST–Relazione geotecnica	IN0500DE2RBGA06000010
LONATO OVEST–Relazione di calcolo galleria	IN0500DE2CLGA06000010
LONATO OVEST–Relazione sul monitoraggio	IN0500DE2CLGA06000020
LONATO OVEST–RELAZIONE DI CALCOLO OPERE PROVVISIONALI	IN0500DE2CLGA06000030
GALLERIE ARTIFICIALE LONATO OVEST BICANNA – REL . DI CALCOLO GALLERIA	IN0500DE2CLGA06000040

INCIDENZA ARMATURE MURI AD "U"

SEZIONE DA Pr.104+550.00 A Pr. 104+568.80
- SOLETTA DI FONDAZIONE E SOLETTA DI REGOLAMENTO 100 kg/mc
- PIEDRITTI 140 kg/mc

SEZIONE DA Pr.104+583.80 A Pr. 104+611.90
- SOLETTA DI FONDAZIONE E SOLETTA DI REGOLAMENTO 100 kg/mc
- PIEDRITTI 140 kg/mc

SEZIONE DA Pr.104+611.90 A Pr. 104+661.90
- SOLETTA DI FONDAZIONE E SOLETTA DI REGOLAMENTO 100 kg/mc
- PIEDRITTI 120 kg/mc

SEZIONE DA Pr.104+661.90 A Pr. 104+740.00
- SOLETTA DI FONDAZIONE E SOLETTA DI REGOLAMENTO 100 kg/mc
- PIEDRITTI 140 kg/mc

COMMITTENTE:

RFI RETE FERROVIARIA ITALIANA
GRUPPO FERROVIE DELLO STATO ITALIANE

ALTA SORVEGLIANZA:

ITALFERR
GRUPPO FERROVIE DELLO STATO ITALIANE

GENERAL CONTRACTOR:

Cepav due

INFRASTRUTTURE FERROVIARIE STRATEGICHE DEFINITE DALLA LEGGE OBIETTIVO N. 443/01

LINEA A.V. /A.C. TORINO - VENEZIA Tratta MILANO - VERONA
Lotto funzionale Brescia-Verona
PROGETTO DEFINITIVO

GALLERIE ARTIFICIALI
G. A. LONATO OVEST - PK.104+550.000
A PK.105+950.000
PROFILO LONGITUDINALE Tav. 1 di 2

IL PROGETTISTA
LAND CONSULTING S.r.l.
Il direttore tecnico
dott. ing. Antonio Litonio
ORDINE DEGLI INGEGNERI PROV. BARI
LITONIO ANTONIO
Ingegnere
N° 5856/A

IL PROGETTISTA INTEGRATORE
saipem spa
Tommaso Tarantino
Dottore in Ingegneria Civile
Ordine degli ingegneri della Provincia di Milano
ad. n. 21.000 Prov. A Settori
in collaborazione con Consorzio Cepav due
Tel. 02 3036 3 Fax 02 3036 3
Cf. e P.IVA 12810960154

ALTA SORVEGLIANZA ITALFERR

Verificato	Data	Approvato	Data

COMMESSA	LOTTO	FASE	ENTE	TIPO DOC.	OPERA/DISCIPLINA	PROGR.	REV.	SCALA
IN05	00	D	E2	F7	GA0600	001	0	1:1000/100

PROGETTAZIONE GENERAL CONTRACTOR

Rev.	Data	Descrizione	Redatto	Data	Verificato	Data	Approvato	Data
0	31/03/14	EMISSIONE PER CDS	TOSIANI	31/03/14	GALLO	31/03/14	FAZZARI	31/03/14
1								
2								
3								

Autorizzato/Data
Consorzio Cepav due
Project Director
(Ing. F. Lombardi)
Data:

Saipem S.p.a. COMM. 032121 Data: 31/03/14 Doc.N. 30931_06.DWG

Progetto cofinanziato dalla Unione Europea

CUP: F81H91000000008

Scala di plot: 1:1