


DESCRIZIONE	CODICE
PLANIMETRIA LINEA A.C. DA KM 104+224.970 A KM 105+024.970	IN05000E2P7F0001097
PLANIMETRIA LINEA A.C. DA KM 105+024.970 A KM 105+824.970	IN05000E2P7F0001098
PLANIMETRIA LINEA A.C. DA KM 105+824.970 A KM 106+624.970	IN05000E2P7F0001099
PROFLO LONGITUDINALE LINEA AC DAL KM 103+800.000 AL KM 104+700.000	IN05000E2P7F0001085
PROFLO LONGITUDINALE LINEA AC DAL KM 104+700.000 AL KM 105+600.000	IN05000E2P7F0001086
PROFLO LONGITUDINALE LINEA AC DAL KM 105+600.000 AL KM 106+500.000	IN05000E2P7F0001087
LONATO OVEST-Planimetria (TAV1/2)	IN05000E2P7GA06000010
LONATO OVEST-Planimetria (TAV2/2)	IN05000E2P7GA06000020
LONATO OVEST-Profilo longitudinale (TAV1/2)	IN05000E2P7GA06000010
LONATO OVEST-Profilo longitudinale (TAV2/2)	IN05000E2P7GA06000020
LONATO OVEST-Sezioni trasversali (TAV1/6)	IN05000E2W9GA06000010
LONATO OVEST-Sezioni trasversali (TAV2/6)	IN05000E2W9GA06000020
LONATO OVEST-Sezioni trasversali (TAV3/6)	IN05000E2W9GA06000030
LONATO OVEST-Sezioni trasversali (TAV4/6)	IN05000E2W9GA06000040
LONATO OVEST-Sezioni trasversali (TAV5/6)	IN05000E2W9GA06000050
LONATO OVEST-Sezioni trasversali (TAV6/6)	IN05000E2W9GA06000060
LONATO OVEST-Pianta P.F. visto dall'alto e sez. long.(TAV1/8)	IN05000E2P9GA06000010
LONATO OVEST-Pianta P.F. visto dall'alto e sez. long.(TAV2/8)	IN05000E2P9GA06000020
LONATO OVEST-Pianta P.F. visto dall'alto e sez. long.(TAV3/8)	IN05000E2P9GA06000030
LONATO OVEST-Pianta P.F. visto dall'alto e sez. long.(TAV4/8)	IN05000E2P9GA06000040
LONATO OVEST-Pianta P.F. visto dall'alto e sez. long.(TAV5/8)	IN05000E2P9GA06000050
LONATO OVEST-Pianta P.F. visto dall'alto e sez. long.(TAV6/8)	IN05000E2P9GA06000060
LONATO OVEST-Pianta P.F. visto dall'alto e sez. long.(TAV7/8)	IN05000E2P9GA06000070
LONATO OVEST-Pianta P.F. visto dall'alto e sez. long.(TAV8/8)	IN05000E2P9GA06000080
LONATO OVEST-Sezioni tipo - Carpenteria e particolari (TAV1/2)	IN05000E2BZGA06000010
LONATO OVEST-Sezioni tipo - Carpenteria e particolari (TAV2/2)	IN05000E2BZGA06000020
LONATO OVEST-Sezioni caratteristiche (TAV1/2)	IN05000E2B8GA06000010
LONATO OVEST-Sezioni caratteristiche (TAV2/2)	IN05000E2B8GA06000020
LONATO OVEST-Tipologico armatura sez. tipo M2	IN05000E2P7GA06000030
LONATO OVEST-Pianta scavi (TAV1/2)	IN05000E2P7GA06000010
LONATO OVEST-Fasi costruttive (TAV1/2)	IN05000E2P7GA06000030
LONATO OVEST-Fasi costruttive (TAV2/2)	IN05000E2P7GA06000040
LONATO OVEST-Opere prov.-interventi cv pk 105+595 (TAV1/2)	IN05000E2BZGA06000040
LONATO OVEST-Opere prov.-interventi cv pk 105+595 (TAV2/2)	IN05000E2BZGA06000050
CAL. ARTIF.LONATO OVEST BICANNA - SEZ. - CARP. E PARTICOLARI TAV. 1 DI 2	IN05000E2BZGA06000040
CAL. ARTIF.LONATO OVEST BICANNA - SEZ. - CARP. E PARTICOLARI TAV. 2 DI 2	IN05000E2BZGA06000050
LONATO OVEST-Relazione Generale	IN05000E2R0GA06000010
LONATO OVEST-Relazione geotecnica	IN05000E2R0GA06000010
LONATO OVEST-Relazione di calcolo galleria	IN05000E2CLGA06000010
LONATO OVEST-Relazione sul monitoraggio	IN05000E2CLGA06000020
LONATO OVEST-RELAZIONE DI CALCOLO OPERE PROVISIONALI	IN05000E2CLGA06000030
GALLERIE ARTIFICIALI LONATO OVEST BICANNA - REL. DI CALCOLO GALLERIA	IN05000E2CLGA06000040

NOTE GENERALI

PALANCOLE TIPO LARSEN CON J=18600 cm4/m E W=1200 cm3/m

CARATTERISTICHE DEI MATERIALI

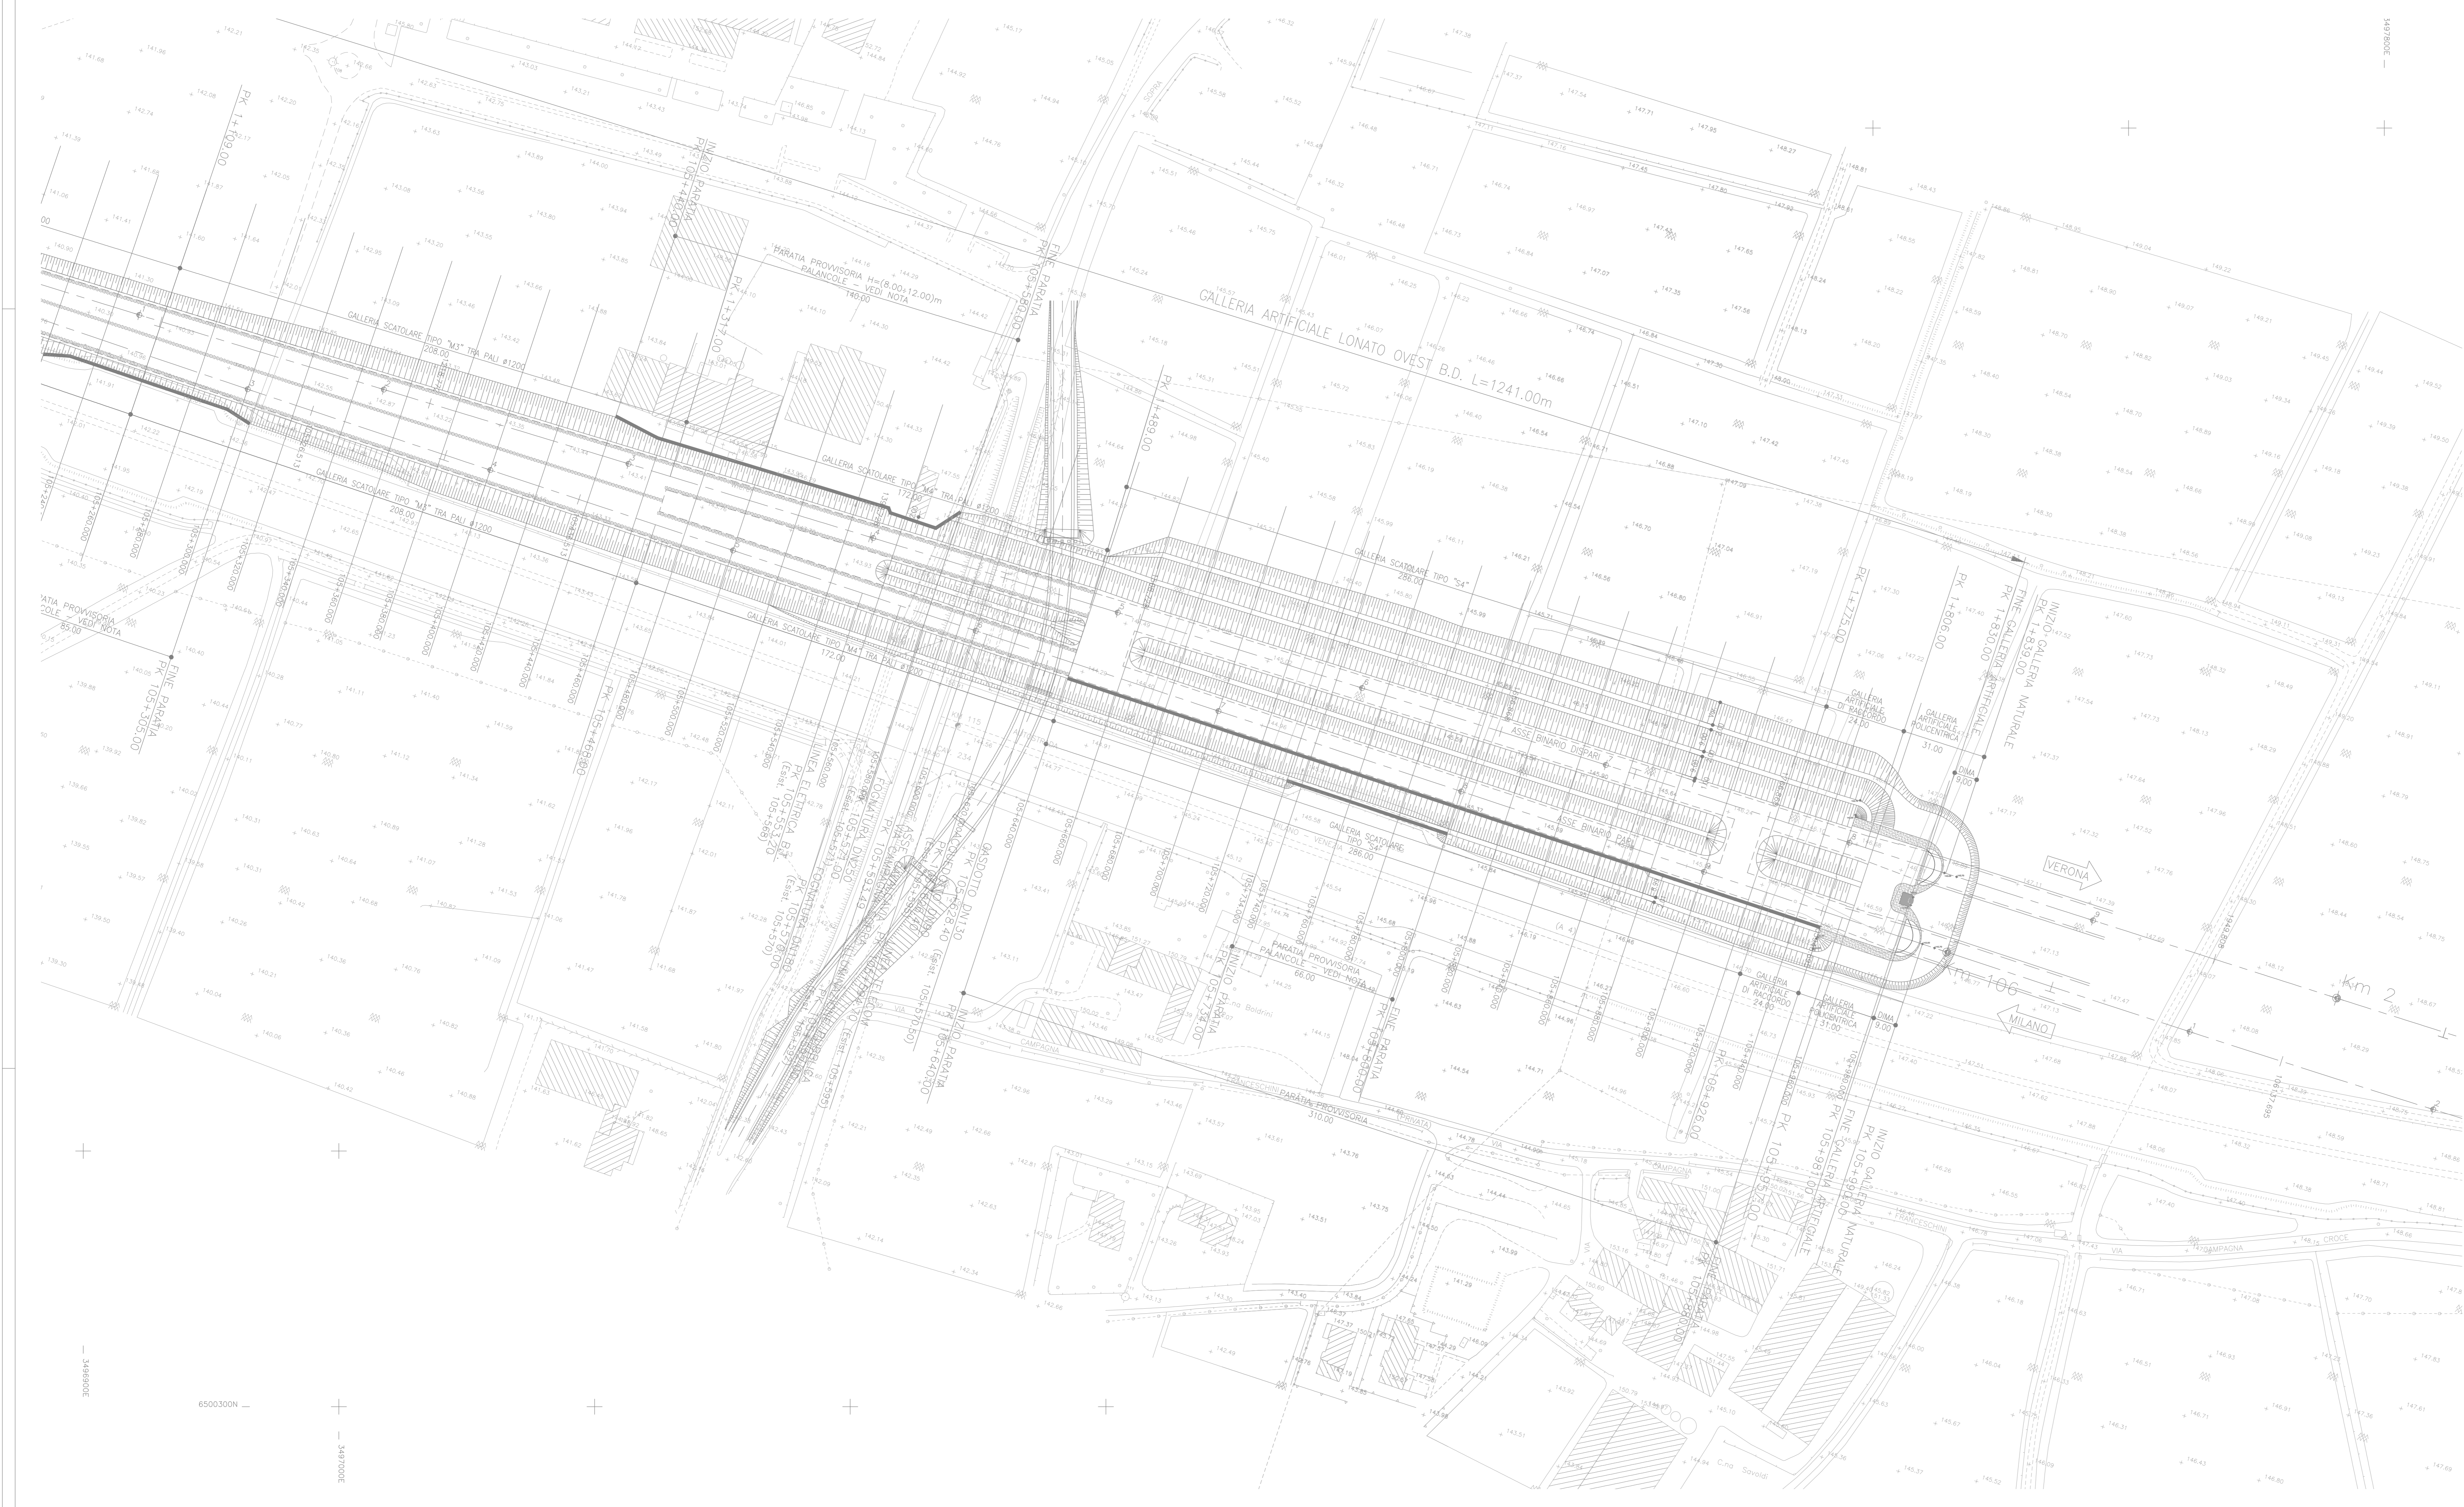

COMMITTENTE:  **RFI**
GRUPPO FERROVIARIO ITALIANO

ALTA SORVEGLIANZA:  **ITALFERR**
GRUPPO FERROVIARIO DELLO STATO ITALIANO

GENERAL CONTRACTOR:  **Cepav due**

INFRASTRUTTURE FERROVIARIE STRATEGICHE DEFINITE DALLA LEGGE OBIETTIVO N. 443/01
 LINEA A.V./A.C. TORINO - VENEZIA Tratta MILANO - VERONA
 Lotto funzionale Brescia-Verona
 PROGETTO DEFINITIVO

GALLERIE ARTIFICIALI
 G. A. LONATO OVEST - PK.104+550.000
 A PK.105+950.000
 PIANTE SCAVI - TAV. 2 di 2

ALTA SORVEGLIANZA  **ITALFERR**

Verificato	Data	Approvato	Data

COMMESSA	LOTTO	FASE	ENTE	TIPO DOC.	OPERA/DISCIPLINA	PROGR.	REV.	SCALA
IN05	00	D	E2	P7	GA0602	002	1	1:1000

Rev.	Data	Descrizione	Redatto	Data	Verificato	Data	Approvato	Data	Auterizzate/Data
0	31/03/14	EMISSIONE PER CDS	TOSIANI	31/03/14	GALLO	31/03/14	LAZZARI	31/03/14	Cepav due
1	01/07/14	REVISIONE PER CDS	...	01/07/14	...	01/07/14	...	01/07/14	...
2									
3									

Sapem S.p.a. COMM. 032121 [Data: 01/07/14] [File: IN05000E2P7GA06000201.DWG]

Scala di plot: 1:1