SEZIONE
PROGR. 110+920.000

AREA DI SCAVO 859.02 mq.
AREA DI RIPORTO 650.06 mq.

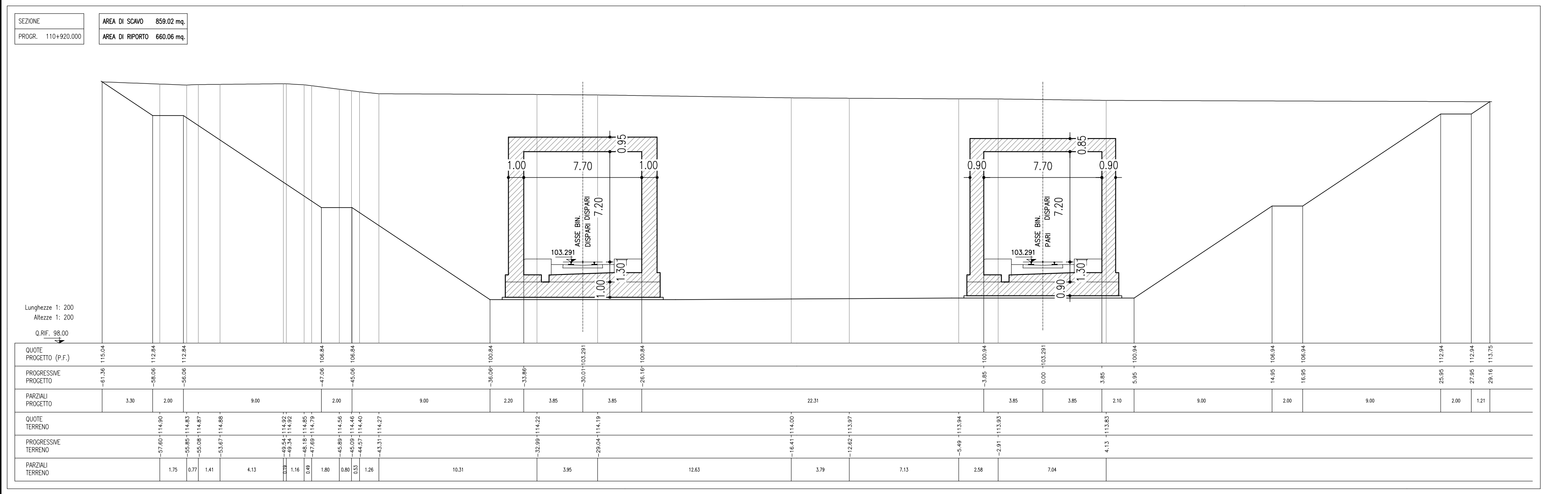

SEZIONE
PROGR. 111+020.000

AREA DI SCAVO 832.14 mq.
AREA DI RIPORTO 503.88 mq.

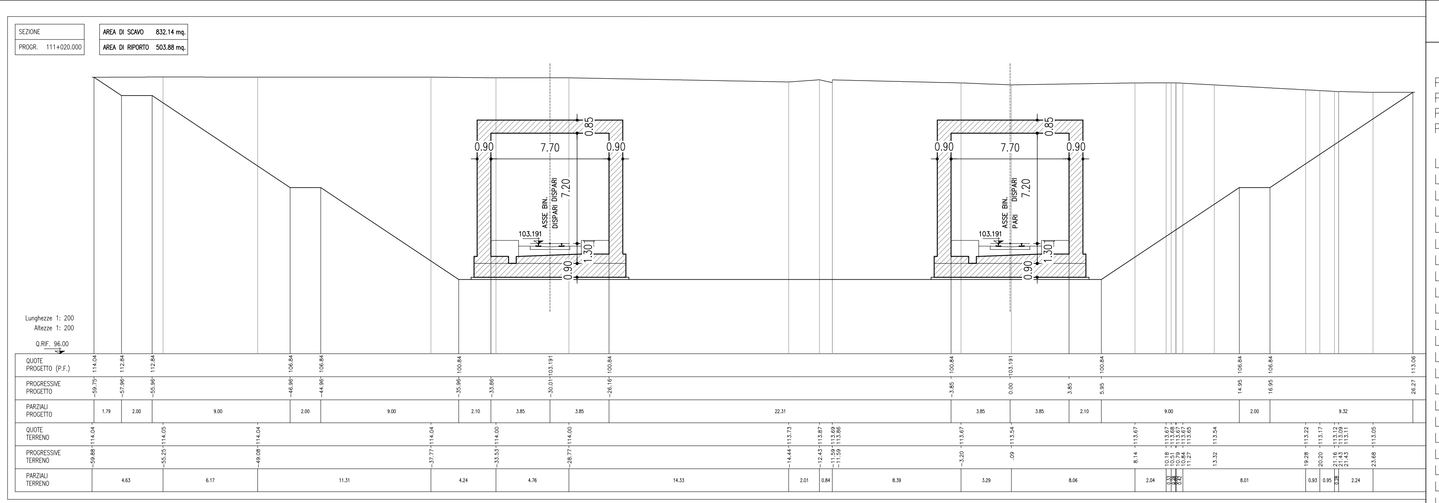

SEZIONE
PROGR. 110+940.000

AREA DI SCAVO 949.74 mq.
AREA DI RIPORTO 756.45 mq.

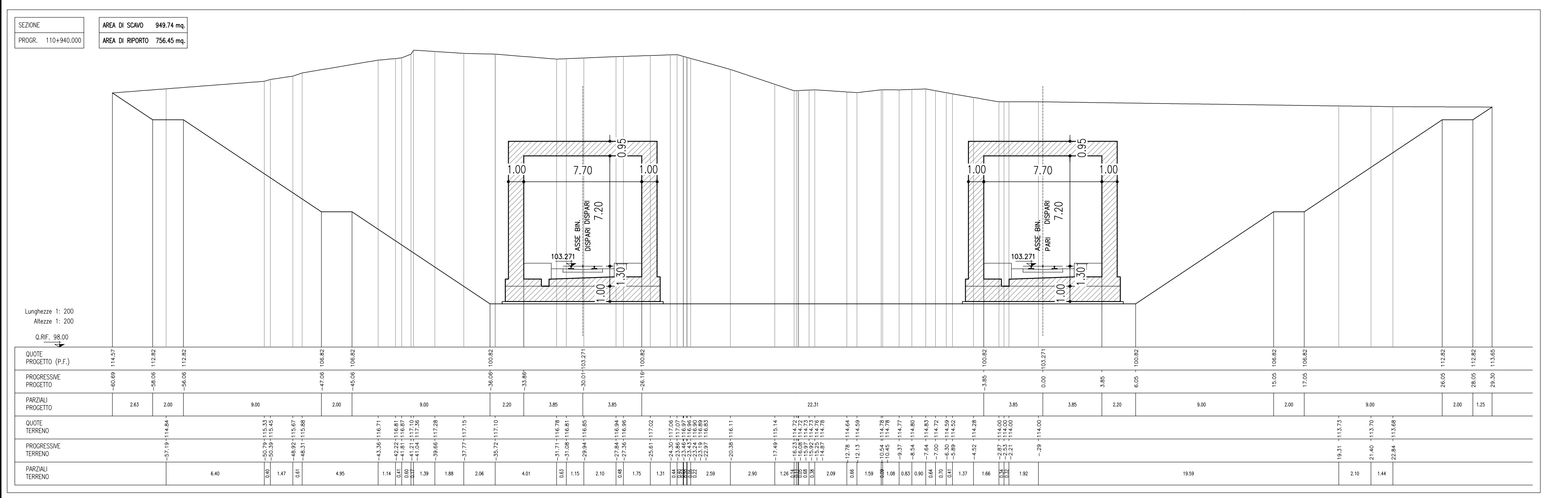

SEZIONE
PROGR. 111+040.000

AREA DI SCAVO 901.87 mq.
AREA DI RIPORTO 474.23 mq.
FABBRICATI ESISTENTI DA DEMOLIRE
FABBRICATI ESISTENTI DA DEMOLIRE

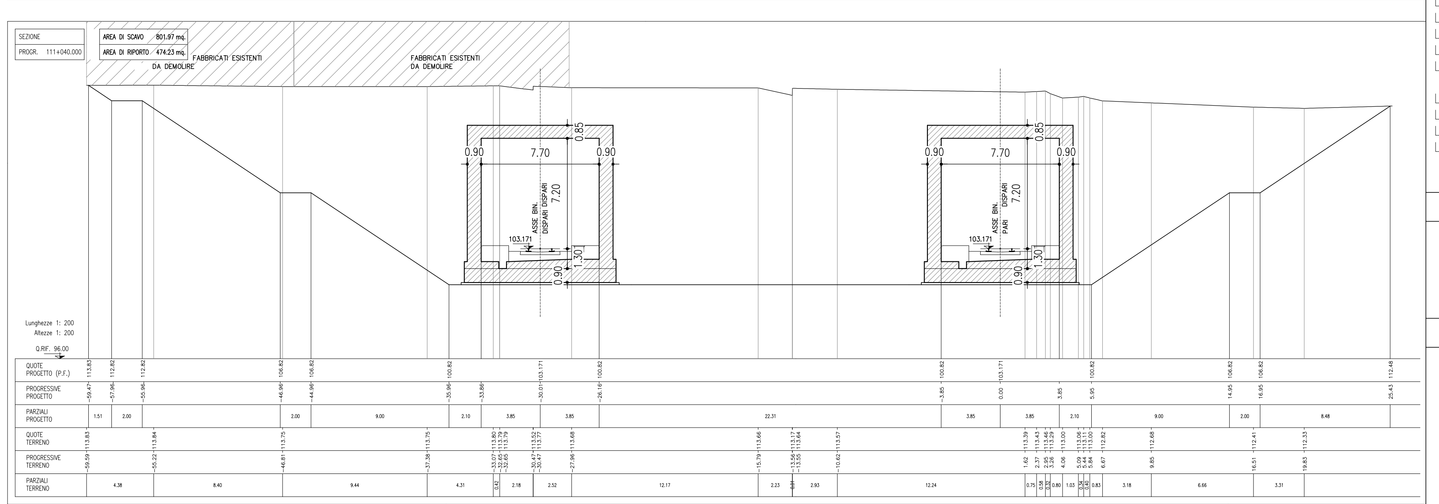

SEZIONE
PROGR. 110+960.000

AREA DI SCAVO 955.74 mq.
AREA DI RIPORTO 769.51 mq.

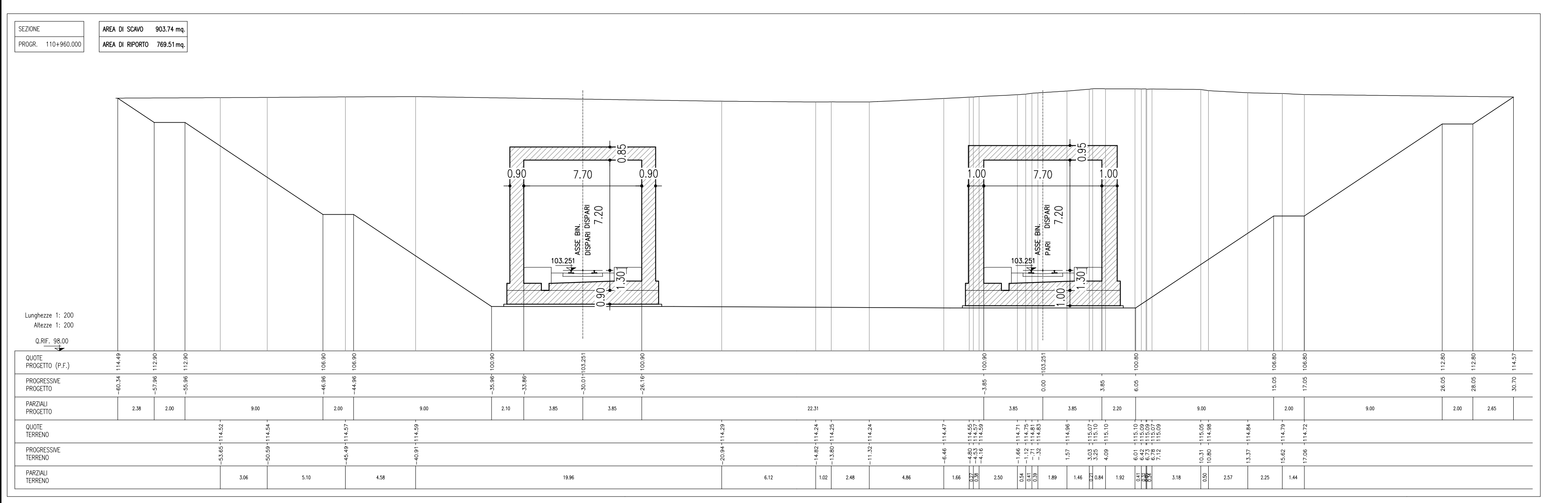

SEZIONE
PROGR. 111+060.000

AREA DI SCAVO 754.22 mq.
AREA DI RIPORTO 436.27 mq.
FABBRICATI ESISTENTI DA DEMOLIRE
FABBRICATI ESISTENTI DA DEMOLIRE

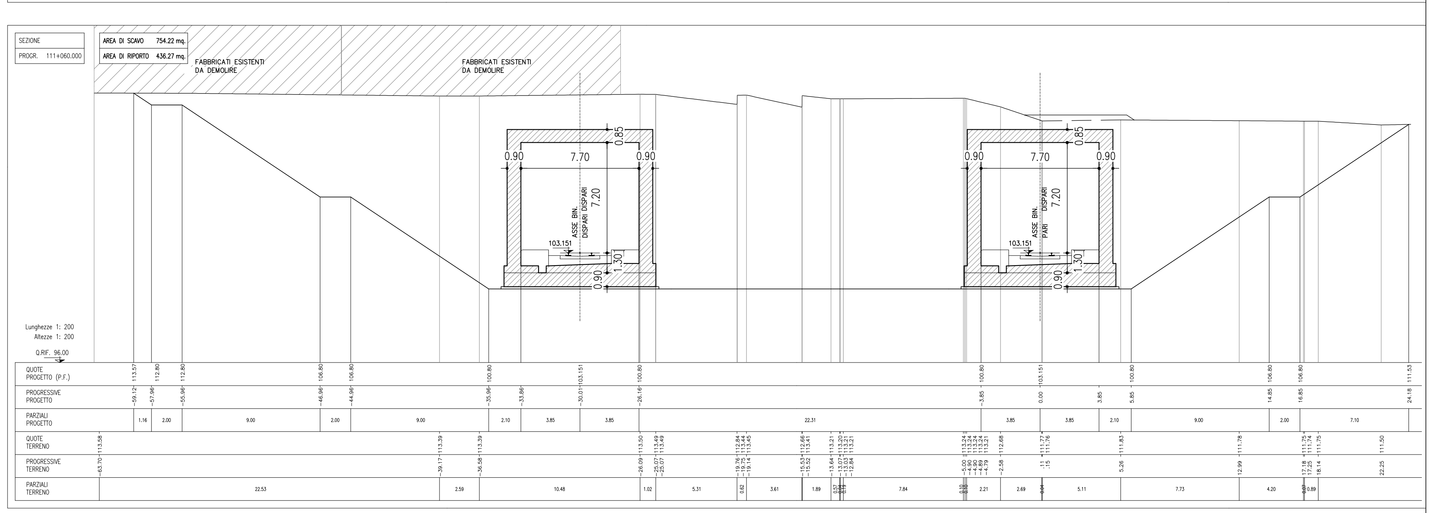

SEZIONE
PROGR. 110+980.000

AREA DI SCAVO 866.02 mq.
AREA DI RIPORTO 529.31 mq.

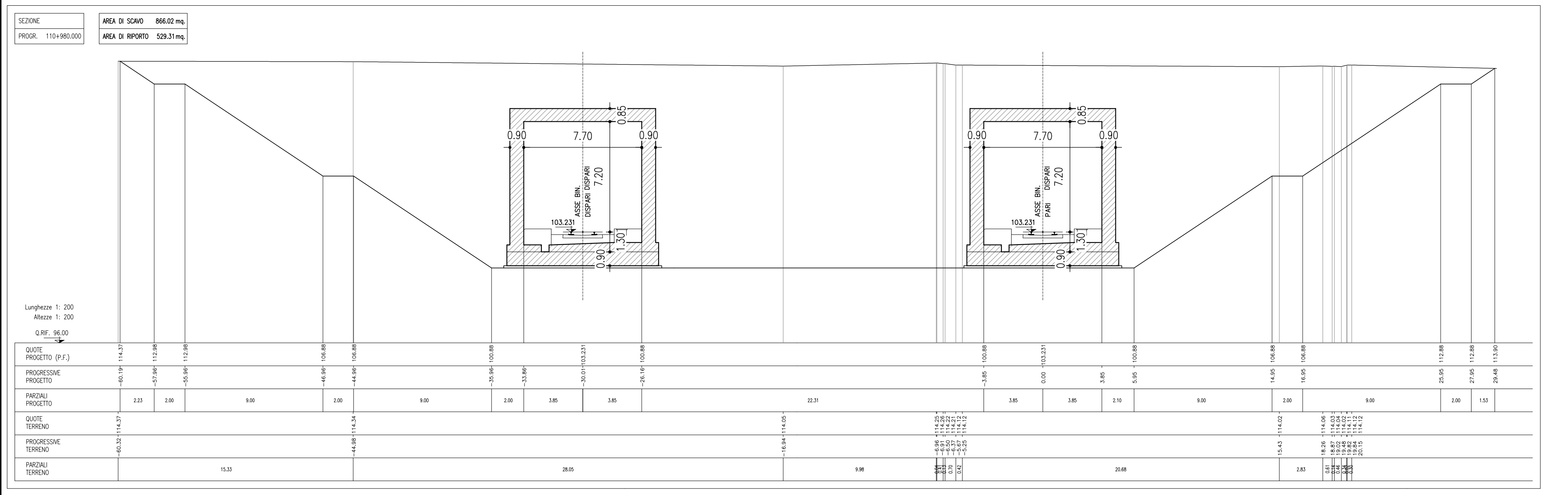

SEZIONE
PROGR. 111+080.000

AREA DI SCAVO 625.41 mq.
AREA DI RIPORTO 426.39 mq.

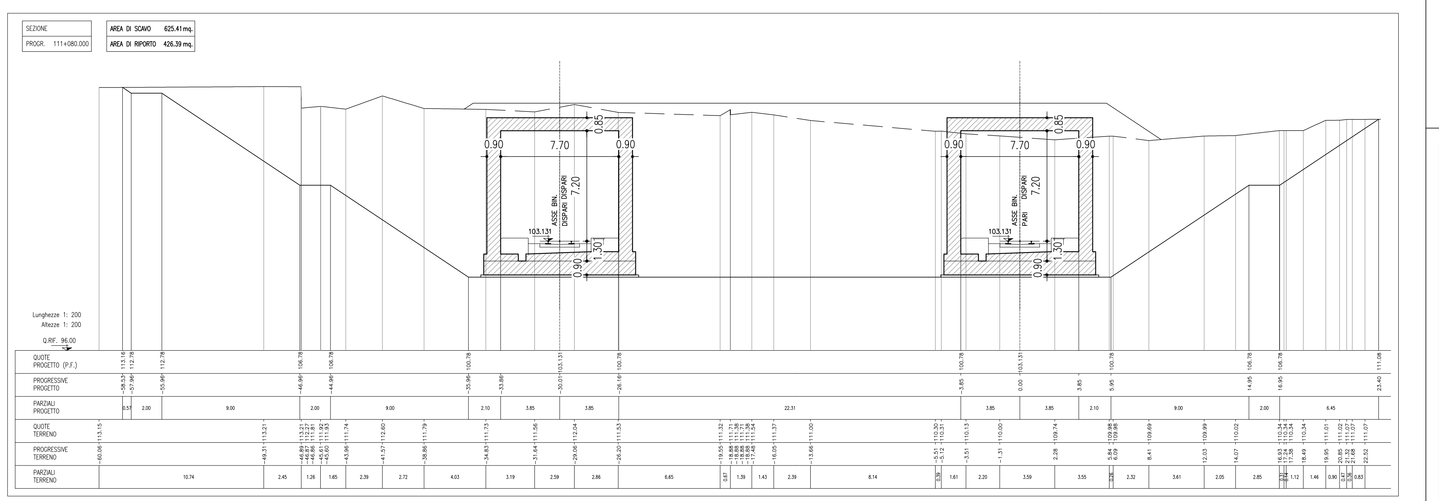

SEZIONE
PROGR. 111+000.000

AREA DI SCAVO 855.50 mq.
AREA DI RIPORTO 520.91 mq.

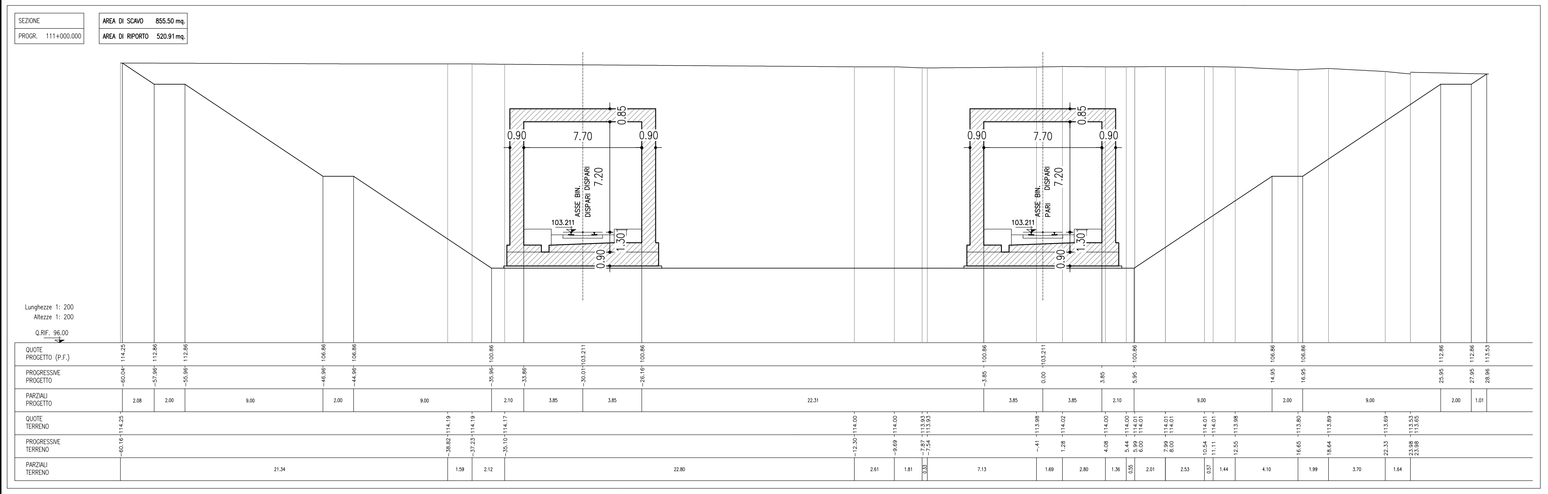

SEZIONE
PROGR. 111+100.000

AREA DI SCAVO 423.78 mq.
AREA DI RIPORTO 409.35 mq.

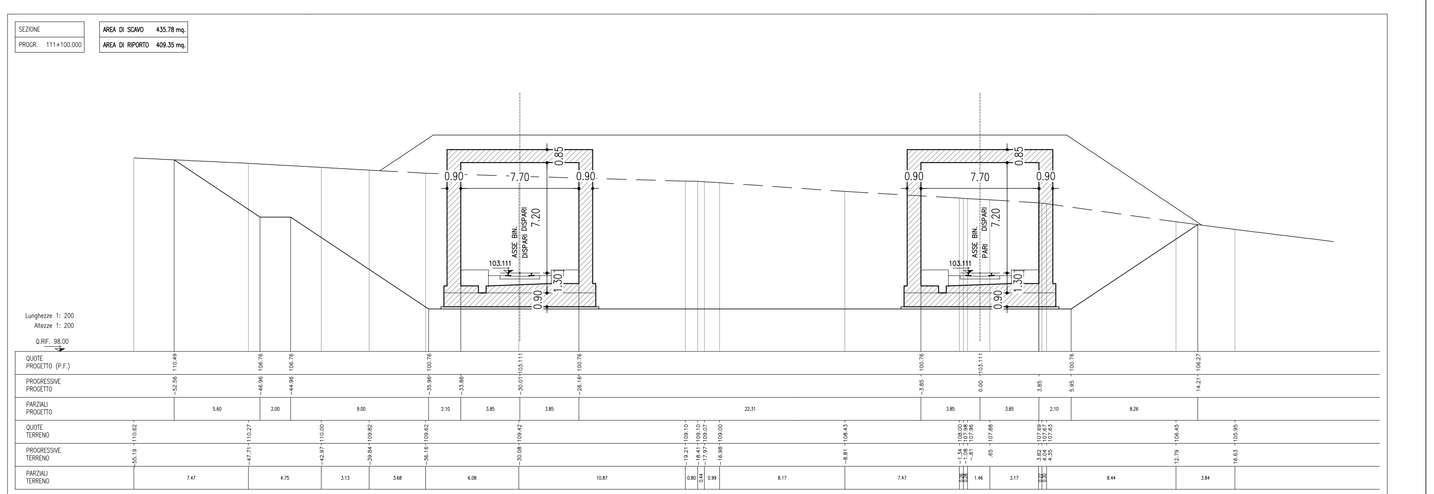

DISEGNI DI RIFERIMENTO

DESCRIZIONE	CODICE
PLANIMETRIA LINEA A.C. DA KM 110+624.970 A KM 111+424.970	IN0500DE2P7IF0001105
PLANIMETRIA LINEA A.C. DA KM 111+424.970 A KM 112+224.970	IN0500DE2P7IF0001106
PROFILO LONGITUDINALE LINEA AC DAL KM 110+500.000 AL KM 111+400.000	IN0500DE2F7IF0001094
PROFILO LONGITUDINALE LINEA AC DAL KM 111+400.000 AL KM 112+300.000	IN0500DE2F7IF0001095
LONATO EST–Planimetria (TAV1/2)	IN0500DE2P7GA07000010
LONATO EST–Planimetria (TAV2/2)	IN0500DE2P7GA07000020
LONATO EST–Profilo longitudinale (TAV1/2)	IN0500DE2F7GA07000010
LONATO EST–Profilo longitudinale (TAV2/2)	IN0500DE2F7GA07000020
LONATO EST–Sezioni trasversali (TAV1/7)	IN0500DE2W9GA07000010
LONATO EST–Sezioni trasversali (TAV3/7)	IN0500DE2W9GA07000030
LONATO EST–Sezioni trasversali (TAV4/7)	IN0500DE2W9GA07000040
LONATO EST–Sezioni trasversali (TAV5/7)	IN0500DE2W9GA07000050
LONATO EST–Sezioni trasversali (TAV6/7)	IN0500DE2W9GA07000060
LONATO EST–Sezioni trasversali (TAV7/7)	IN0500DE2W9GA07000070
LONATO EST–Pianta P.F. vista dall'alto e sez. long.(TAV1/8)	IN0500DE2P9GA07000010
LONATO EST–Pianta P.F. vista dall'alto e sez. long.(TAV2/8)	IN0500DE2P9GA07000020
LONATO EST–Pianta P.F. vista dall'alto e sez. long.(TAV3/8)	IN0500DE2P9GA07000030
LONATO EST–Pianta P.F. vista dall'alto e sez. long.(TAV4/8)	IN0500DE2P9GA07000040
LONATO EST–Pianta P.F. vista dall'alto e sez. long.(TAV5/8)	IN0500DE2P9GA07000050
LONATO EST–Pianta P.F. vista dall'alto e sez. long.(TAV6/8)	IN0500DE2P9GA07000060
LONATO EST–Pianta P.F. vista dall'alto e sez. long.(TAV7/8)	IN0500DE2P9GA07000070
LONATO EST–Pianta P.F. vista dall'alto e sez. long.(TAV8/8)	IN0500DE2P9GA07000080
LONATO EST–Sezioni tipo – Carpenteria e particolari	IN0500DE2BZGA07000010
LONATO EST–Sezioni caratteristiche	IN0500DE2BBGA07000010
LONATO EST–Pianta scavi (TAV1/2)	IN0500DE2P7GA07020010
LONATO EST–Pianta scavi (TAV2/2)	IN0500DE2P7GA07020020
LONATO EST–Fasi costruttive (TAV1/2)	IN0500DE2P7GA07000030
LONATO EST–Fasi costruttive (TAV2/2)	IN0500DE2P7GA07000040
LONATO EST–Doppio Sifone "Rio Lavagnone"–Carpenteria (TAV1/2)	IN0500DE2WAGA07000010
LONATO EST–Doppio Sifone "Rio Lavagnone"–Carpenteria (TAV2/2)	IN0500DE2WAGA07000020
LONATO EST–Relazione Generale	IN0500DE2ROGA07000010
LONATO EST–Relazione di calcolo galleria	IN0500DE2CLGA07000010
LONATO EST–Relazione geotecnica	IN0500DE2RBGA07000010
LONATO EST–Relazione sul monitoraggio	IN0500DE2CLGA07000020

NOTE GENERALI

CARATTERISTICHE DEI MATERIALI

COMMITTENTE:
RFI RETE FERROVIARIA ITALIANA
GRUPPO FERROVIE DELLO STATO ITALIANE

ALTA SORVEGLIANZA:
ITALFERR
GRUPPO FERROVIE DELLO STATO ITALIANE

GENERAL CONTRACTOR:
Cepav due

INFRASTRUTTURE FERROVIARIE STRATEGICHE DEFINITE DALLA LEGGE OBIETTIVO N. 443/01

LINEA A.V. /A.C. TORINO - VENEZIA Tratta MILANO - VERONA
Lotto funzionale Brescia-Verona
PROGETTO DEFINITIVO

GALLERIE ARTIFICIALI
G. A. LONATO EST - PK.110+787.00
A PK.112+444.50
PROFILO LONGITUDINALE TAV. 2 di 7

IL PROGETTISTA
LAND CONSULTING S.r.l.
Il Direttore tecnico
INGEGNERE ANTONIO STENINO
IL PROGETTISTA INTEGRATORE
saipem spa
Tronchetto Taranto

ALTA SORVEGLIANZA: ITALFERR

	Verificato	Data	Approvato	Data

COMMESSA	LOTTO	FASE	ENTE	TIPO DOC.	OPERA/DISCIPLINA	PROGR.	REV.	SCALA
IN05	00	D	E2	W9	GA0700	002	0	1:200

PROGETTAZIONE GENERAL CONTRACTOR — Autorizzato/Data

Rev.	Data	Descrizione	Redatto	Data	Verificato	Data	Approvato	Data
0	31/03/14	EMISSIONE PER CDS	TOSIANI	31/03/14	GALLO	31/03/14	CAZZARI	31/03/14
1								
2								
3								

Consorzio Cepav due
Project Director (Ing. P. Lopbardi)
Data:

Saipem S.p.a. COMM. 032121 — Data: 31/03/14 — Doc.N. 30973_05.DWG

Progetto cofinanziato dalla Unione Europea

CUP: F81H91000000008

Scala di plot: 1:1