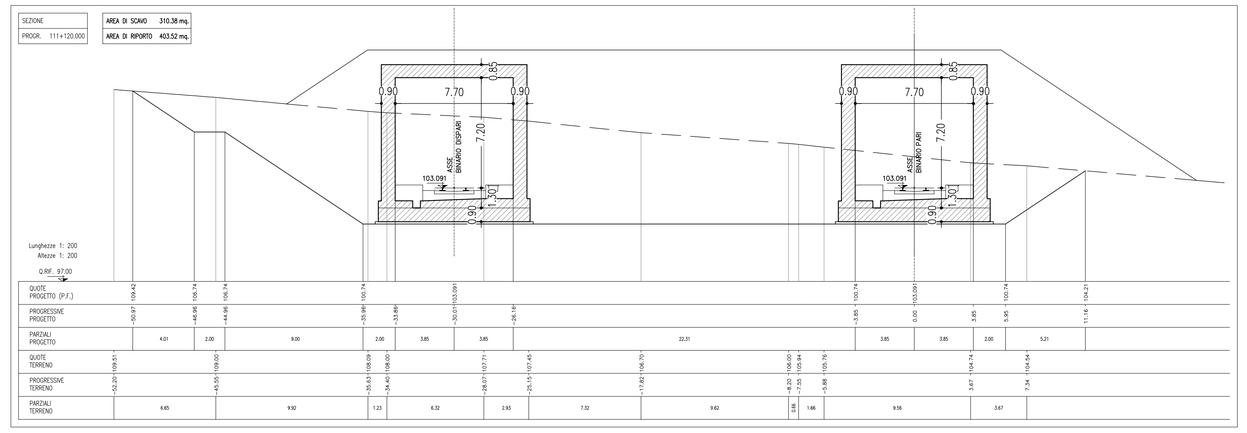

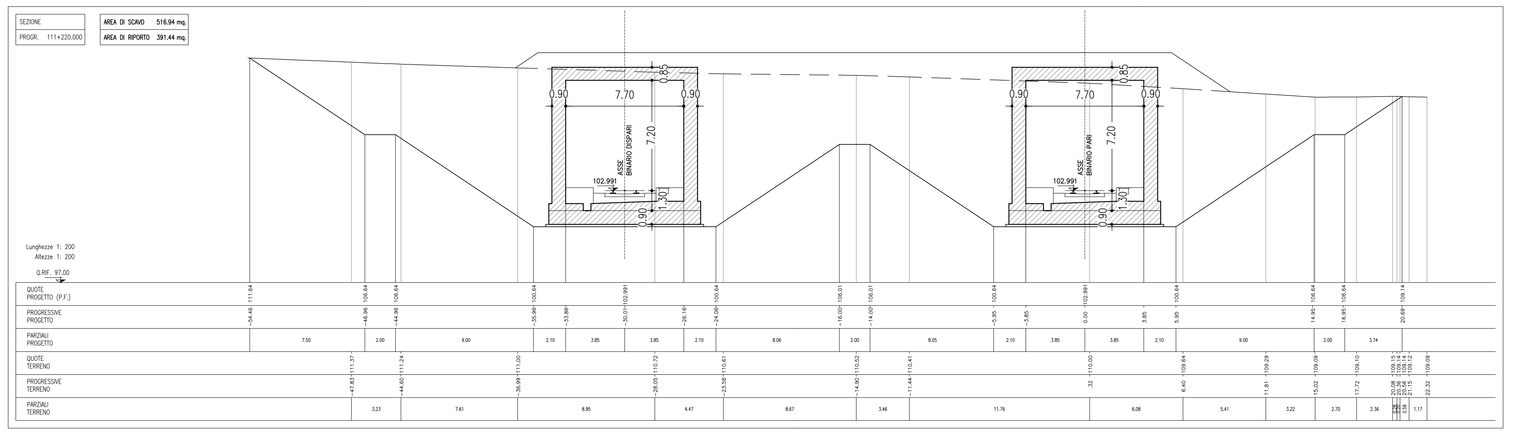

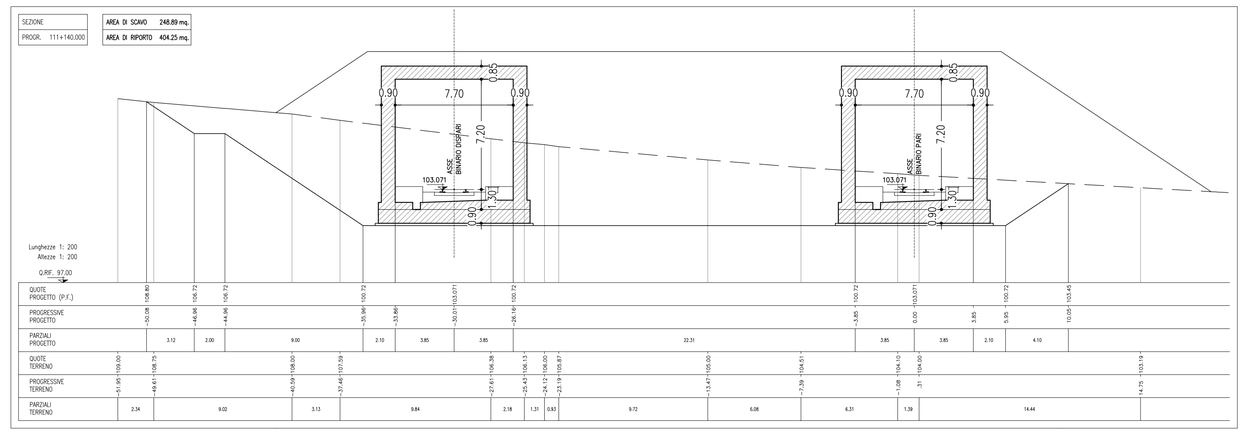

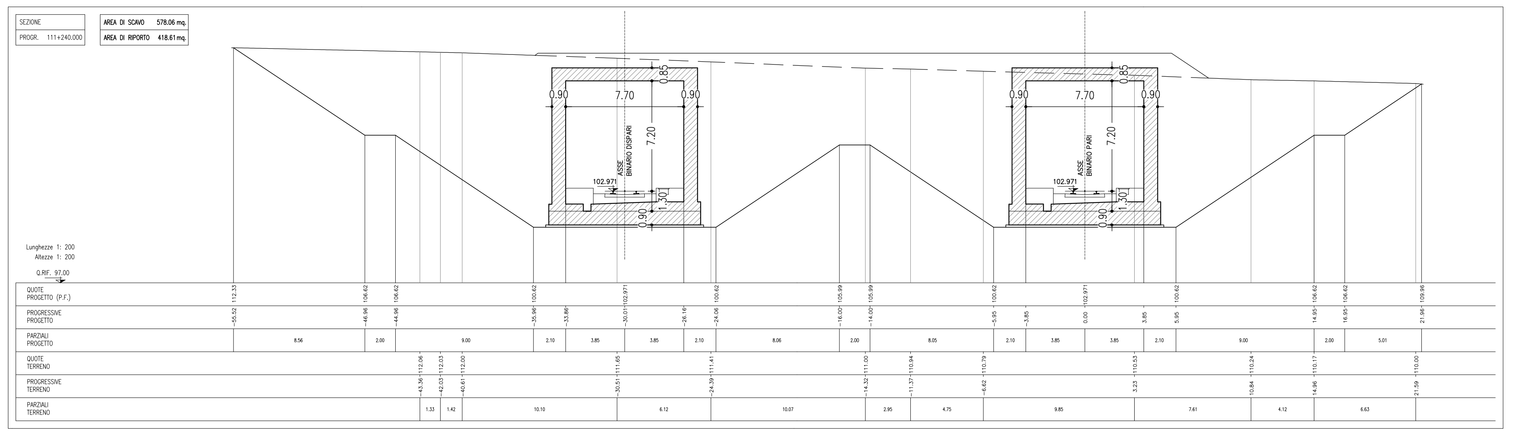

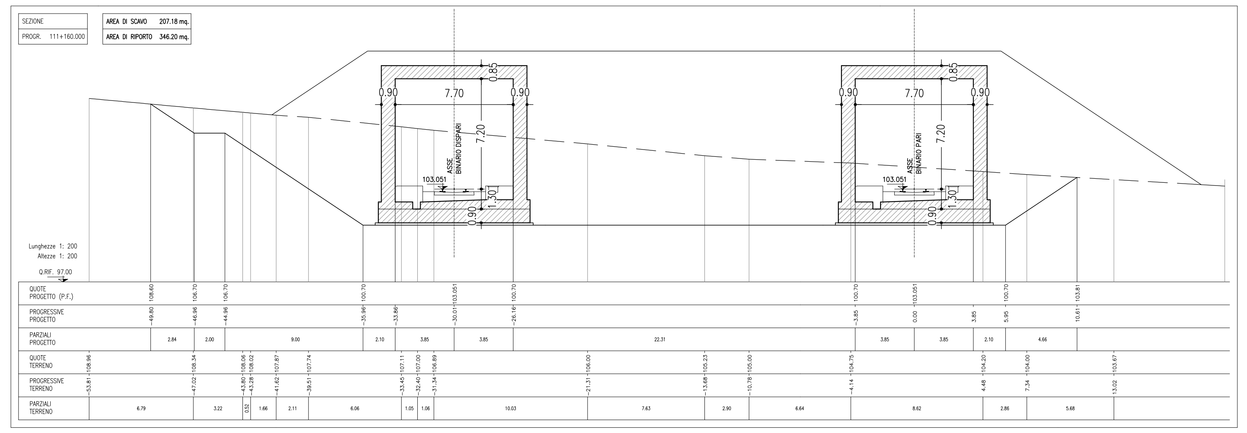

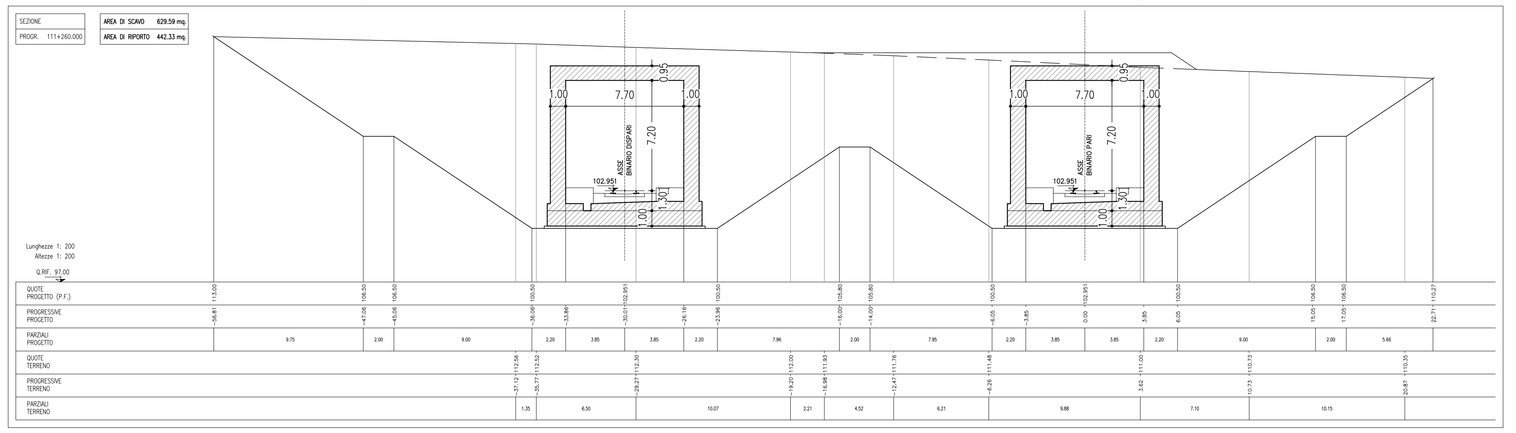

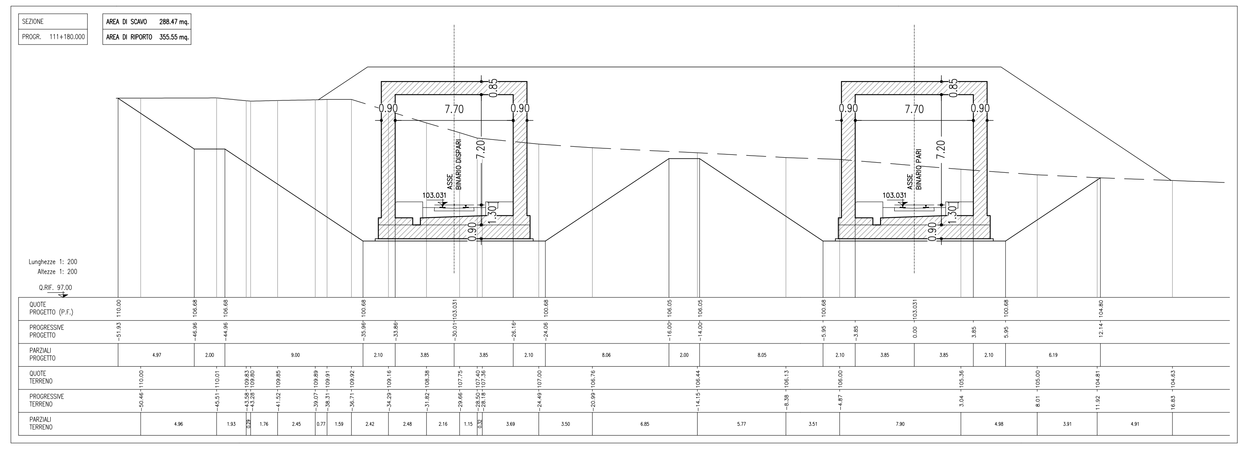

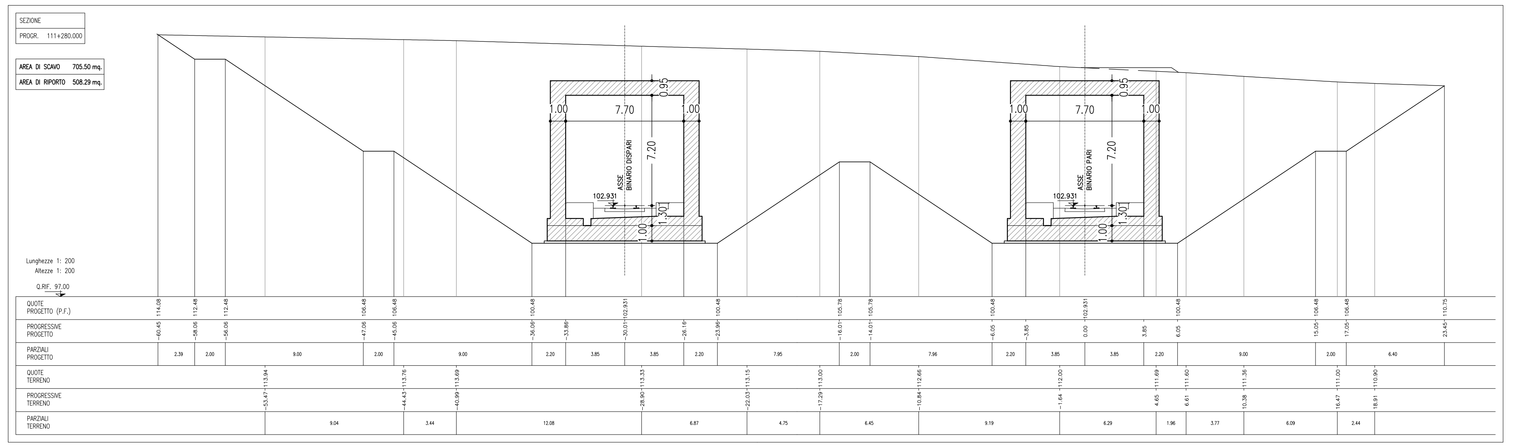

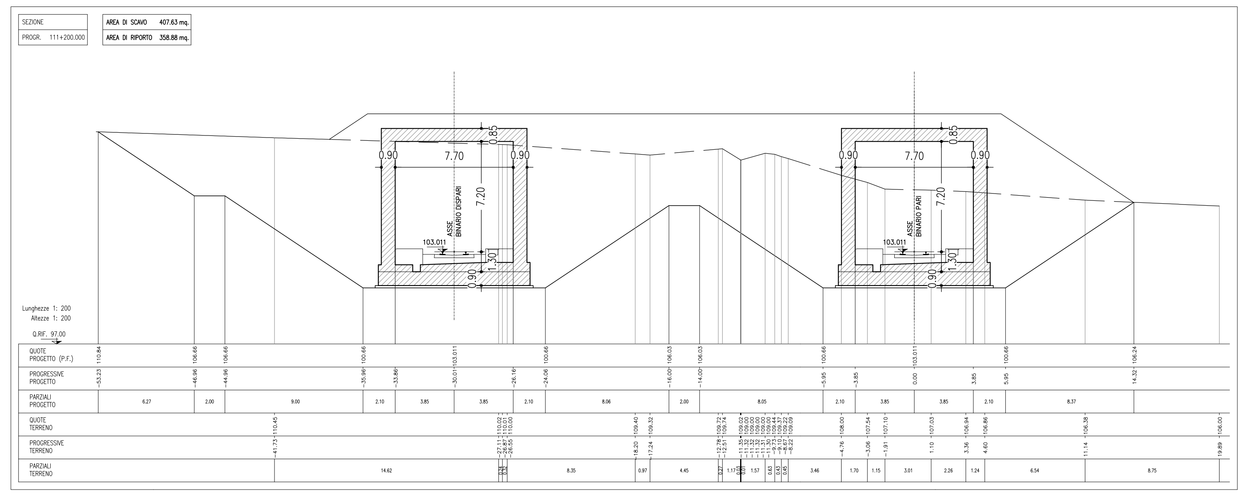

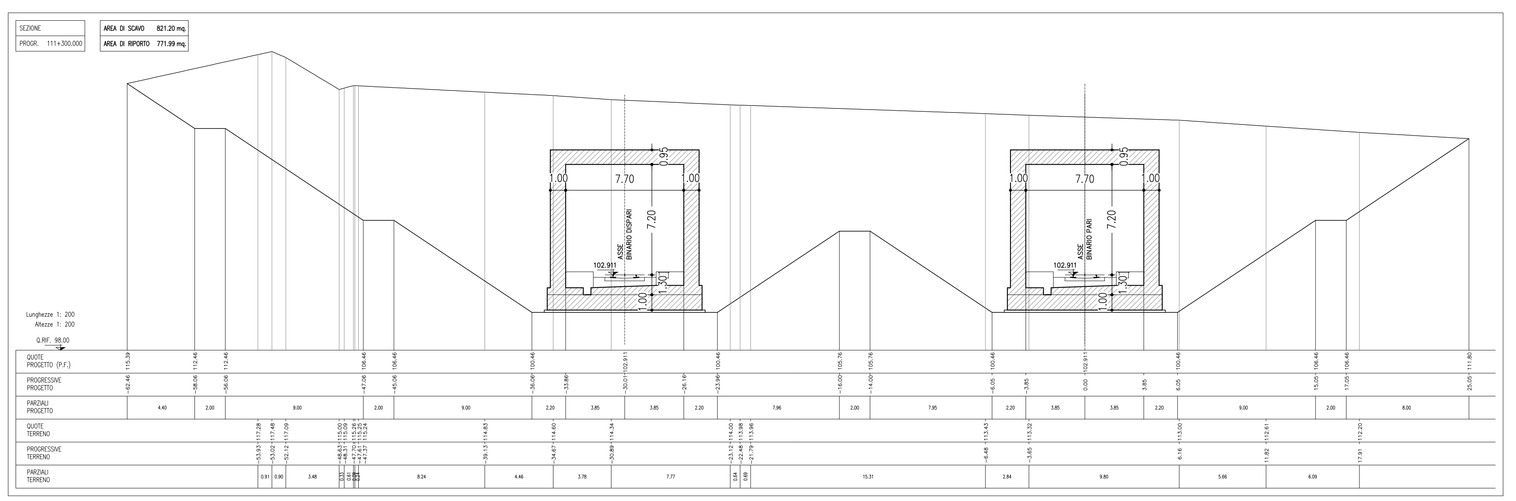

DISEGNI DI RIFERIMENTO

DESCRIZIONE	CODICE
PLANIMETRIA LINEA A.C. DA KM 110+624.970 A KM 111+424.970	IN0500E2P7IF0001105
PLANIMETRIA LINEA A.C. DA KM 111+424.970 A KM 112+224.970	IN0500E2P7IF0001106
PROFILO LONGITUDINALE LINEA AC DAL KM 110+500.000 AL KM 111+400.000	IN0500E2F7IF0001094
PROFILO LONGITUDINALE LINEA AC DAL KM 111+400.000 AL KM 112+300.000	IN0500E2F7IF0001095
LONATO EST–Planimetria (TAV1/2)	IN0500E2P7CA0700010
LONATO EST–Planimetria (TAV2/2)	IN0500E2P7CA0700020
LONATO EST–Profilo longitudinale (TAV1/2)	IN0500E2F7CA0700010
LONATO EST–Profilo longitudinale (TAV2/2)	IN0500E2F7CA0700020
LONATO EST–Sezioni trasversali (TAV1/7)	IN0500E2W9GA0700010
LONATO EST–Sezioni trasversali (TAV2/7)	IN0500E2W9GA0700020
LONATO EST–Sezioni trasversali (TAV4/7)	IN0500E2W9GA0700040
LONATO EST–Sezioni trasversali (TAV5/7)	IN0500E2W9GA0700050
LONATO EST–Sezioni trasversali (TAV6/7)	IN0500E2W9GA0700060
LONATO EST–Sezioni trasversali (TAV7/7)	IN0500E2W9GA0700070
LONATO EST–Pianta P.F. vista dall'alto e sez. long.(TAV1/8)	IN0500E2P9GA0700010
LONATO EST–Pianta P.F. vista dall'alto e sez. long.(TAV2/8)	IN0500E2P9GA0700020
LONATO EST–Pianta P.F. vista dall'alto e sez. long.(TAV3/8)	IN0500E2P9GA0700030
LONATO EST–Pianta P.F. vista dall'alto e sez. long.(TAV4/8)	IN0500E2P9GA0700040
LONATO EST–Pianta P.F. vista dall'alto e sez. long.(TAV5/8)	IN0500E2P9GA0700050
LONATO EST–Pianta P.F. vista dall'alto e sez. long.(TAV6/8)	IN0500E2P9GA0700060
LONATO EST–Pianta P.F. vista dall'alto e sez. long.(TAV7/8)	IN0500E2P9GA0700070
LONATO EST–Pianta P.F. vista dall'alto e sez. long.(TAV8/8)	IN0500E2P9GA0700080
LONATO EST–Sezioni tipo – Carpenteria e particolari	IN0500E2BZGA0700010
LONATO EST–Sezioni caratteristiche	IN0500E2BBGA0700010
LONATO EST–Pianta scavi (TAV1/2)	IN0500E2P7CA0702010
LONATO EST–Pianta scavi (TAV2/2)	IN0500E2P7CA0702020
LONATO EST–Fasi costruttive (TAV1/2)	IN0500E2P7GA0700030
LONATO EST–Fasi costruttive (TAV2/2)	IN0500E2P7GA0700040
LONATO EST–Doppio Sifone "Rio Lavagnone"–Carpenteria (TAV1/2)	IN0500E2WAGA0700010
LONATO EST–Doppio Sifone "Rio Lavagnone"–Carpenteria (TAV2/2)	IN0500E2WAGA0700020
LONATO EST–Relazione Generale	IN0500DE2ROGA0700010
LONATO EST–Relazione di calcolo galleria	IN0500DE2CLGA0700010
LONATO EST–Relazione geotecnica	IN0500DE2RBGA0700010
LONATO EST–Relazione sul monitoraggio	IN0500DE2CLGA0700020

NOTE GENERALI

CARATTERISTICHE DEI MATERIALI

COMMITTENTE: RFI Rete Ferroviaria Italiana – Gruppo Ferrovie dello Stato Italiane

ALTA SORVEGLIANZA: Italferr – Gruppo Ferrovie dello Stato Italiane

GENERAL CONTRACTOR: Cepav due

INFRASTRUTTURE FERROVIARIE STRATEGICHE DEFINITE DALLA LEGGE OBIETTIVO N. 443/01

LINEA A.V. /A.C. TORINO - VENEZIA Tratta MILANO - VERONA
Lotto funzionale Brescia-Verona
PROGETTO DEFINITIVO

GALLERIE ARTIFICIALI
G. A. LONATO EST - PK.110+787.00
A PK.112+444.50
PROFILO LONGITUDINALE TAV. 3 di 7

IL PROGETTISTA
LAND CONSULTING S.r.l.
Il direttore tecnico
Dott. Ing. Stefano Antonio Gilardoni
Ordine degli Ingegneri della Provincia di Milano n° 19116 A

IL PROGETTISTA INTEGRATORE
Salpem S.p.A.
Tommaso Tarantola
Ordine degli Ingegneri della Provincia di Milano n° 21.Sezione A
Via G. Donizetti, 45 - 20154 Milano
Tel. 02 33610500 - C.F. e P.IVA 12986140157

ALTA SORVEGLIANZA: Italferr

	Verificato	Data	Approvato	Data

COMMESSA	LOTTO	FASE	ENTE	TIPO DOC.	OPERA/DISCIPLINA	PROGR.	REV.	SCALA
IN05	00	D	E2	W9	GA0700	003	0	1:200

PROGETTAZIONE GENERAL CONTRACTOR — Autorizzato/Data

Rev.	Data	Descrizione	Redatto	Data	Verificato	Data	Approvato	Data
0	31/03/14	EMISSIONE PER CDS	TOSIANI	31/03/14	GALLO	31/03/14	CAZZARI	31/03/14
1								
2								
3								

Consorzio Cepav due — Project Director (Ing. F. Lombardi) — Data:

Salpem S.p.a. COMM. 032121 — Data: 31/03/14 — Doc.N. 30974_05.DWG

Progetto cofinanziato dalla Unione Europea

CUP: F81H91000000008

Scala di plot: 1:1