SEZIONE
PROGR. 111+320.000

AREA DI SCAVO 1141.38 mq
AREA DI RIPORTO 944.53 mq

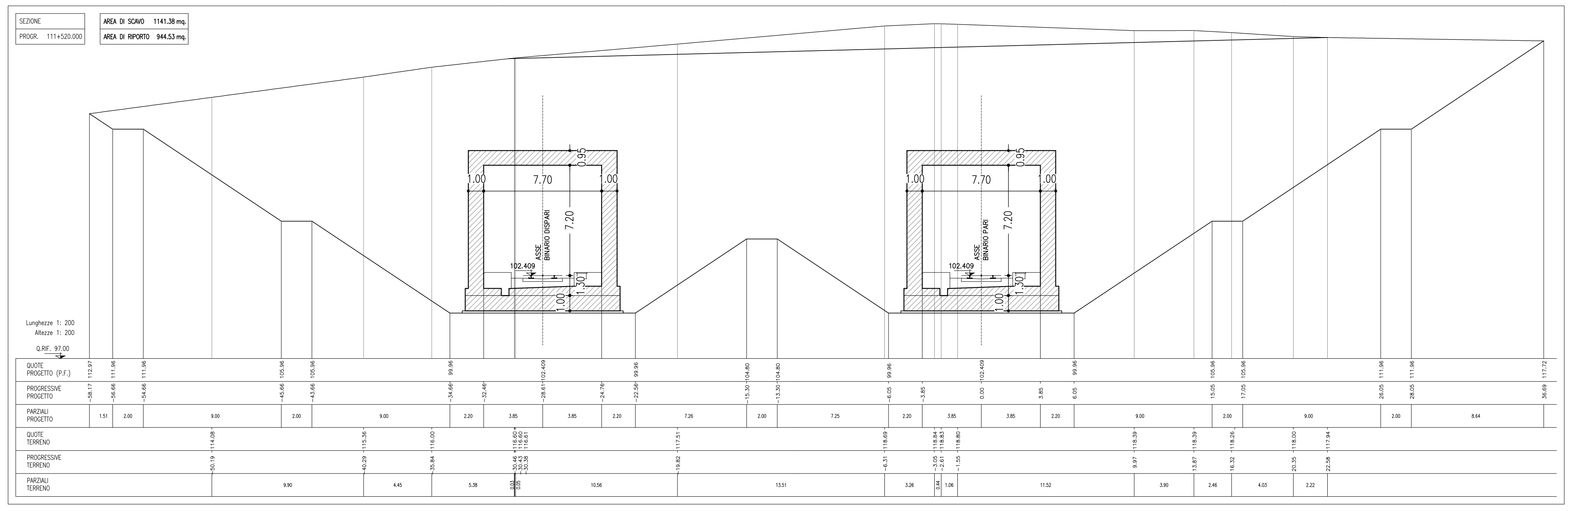

SEZIONE
PROGR. 111+340.000

AREA DI SCAVO 1131.26 mq
AREA DI RIPORTO 934.41mq

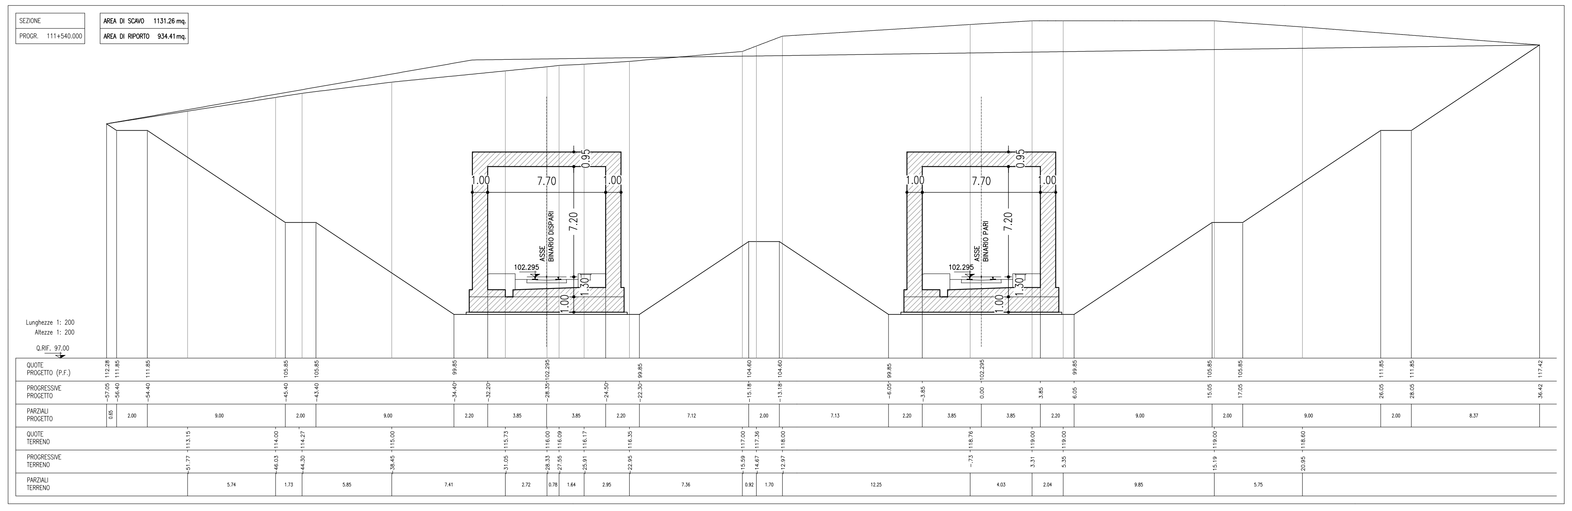

SEZIONE
PROGR. 111+360.000

AREA DI SCAVO 1131.24 mq
AREA DI RIPORTO 934.40 mq

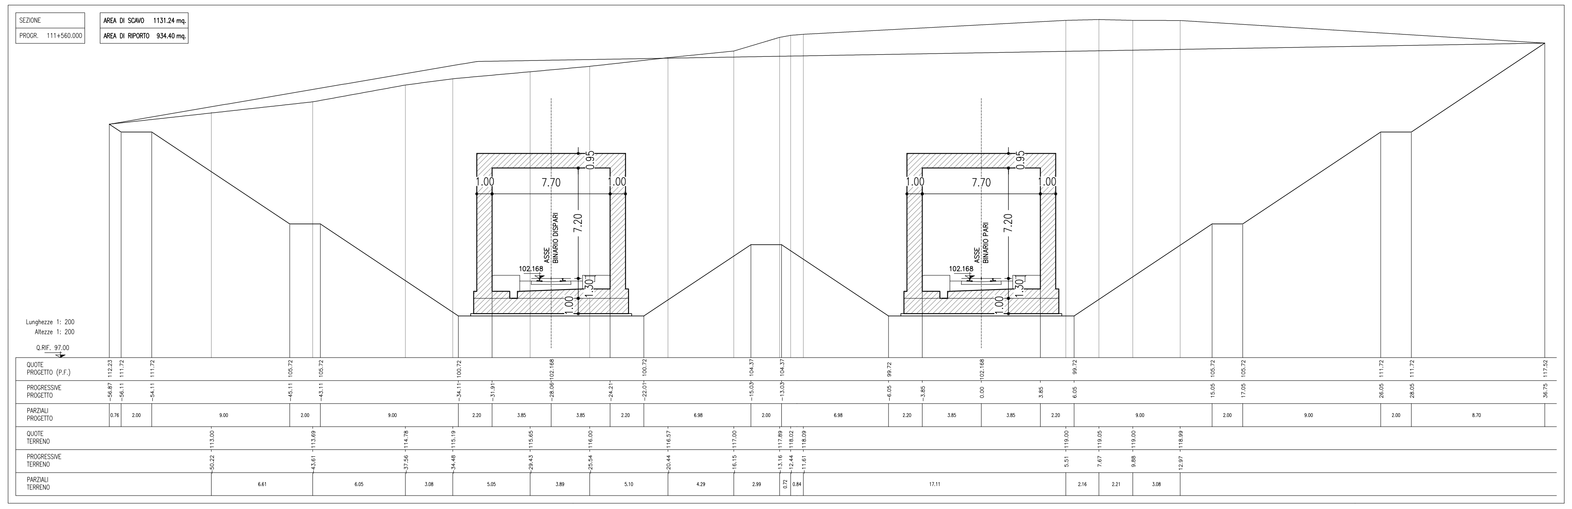

SEZIONE
PROGR. 111+380.000

AREA DI SCAVO 1128.83 mq
AREA DI RIPORTO 931.96 mq

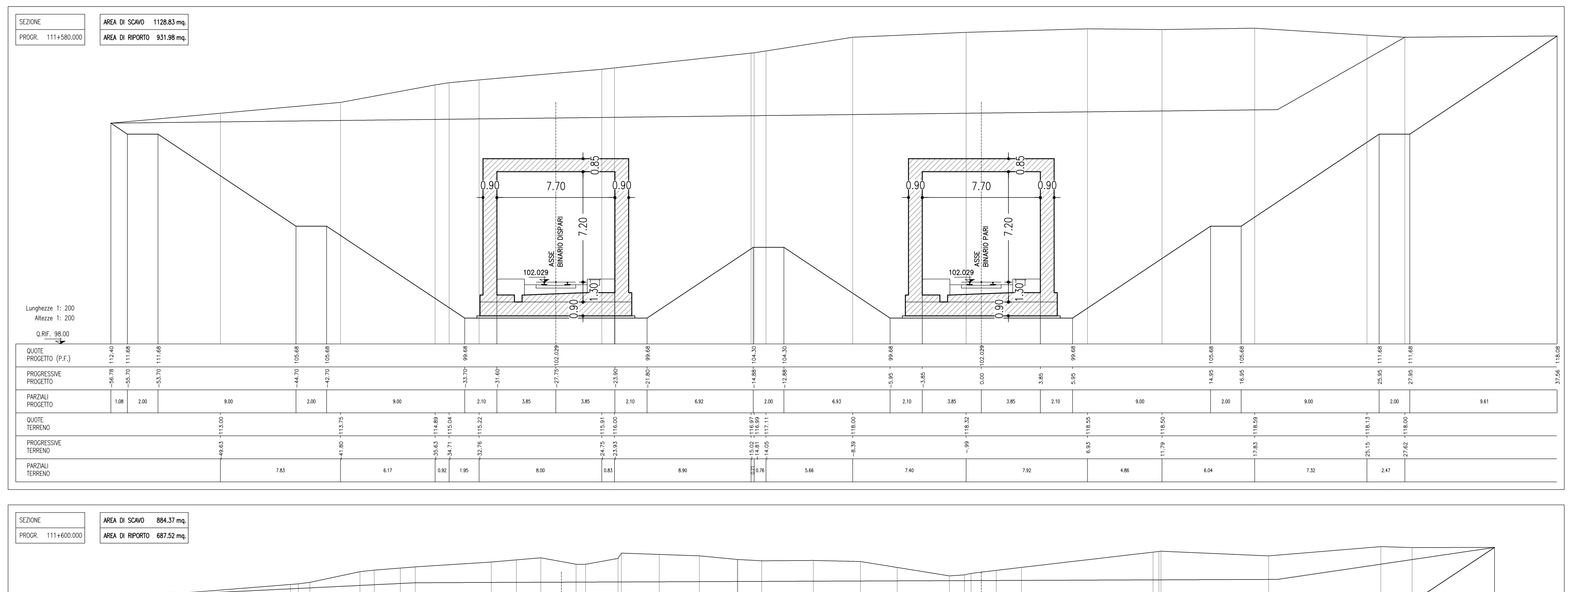

SEZIONE
PROGR. 111+400.000

AREA DI SCAVO 884.37 mq
AREA DI RIPORTO 687.52 mq

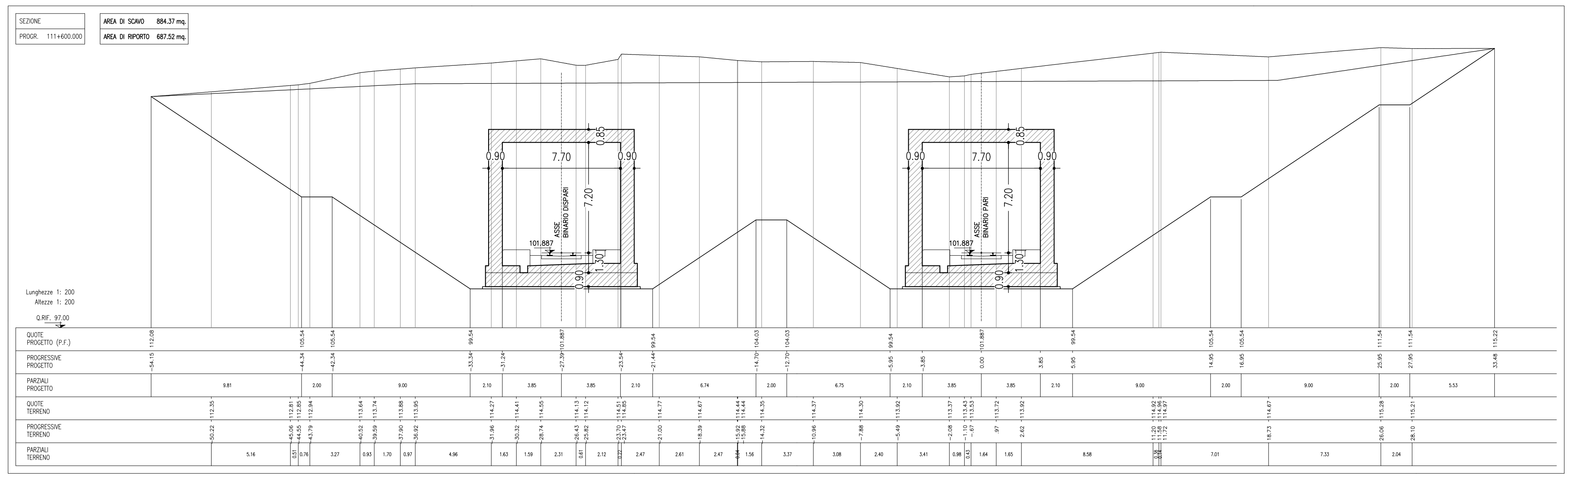

SEZIONE
PROGR. 111+420.000

AREA DI SCAVO 666.88 mq
AREA DI RIPORTO 480.70 mq

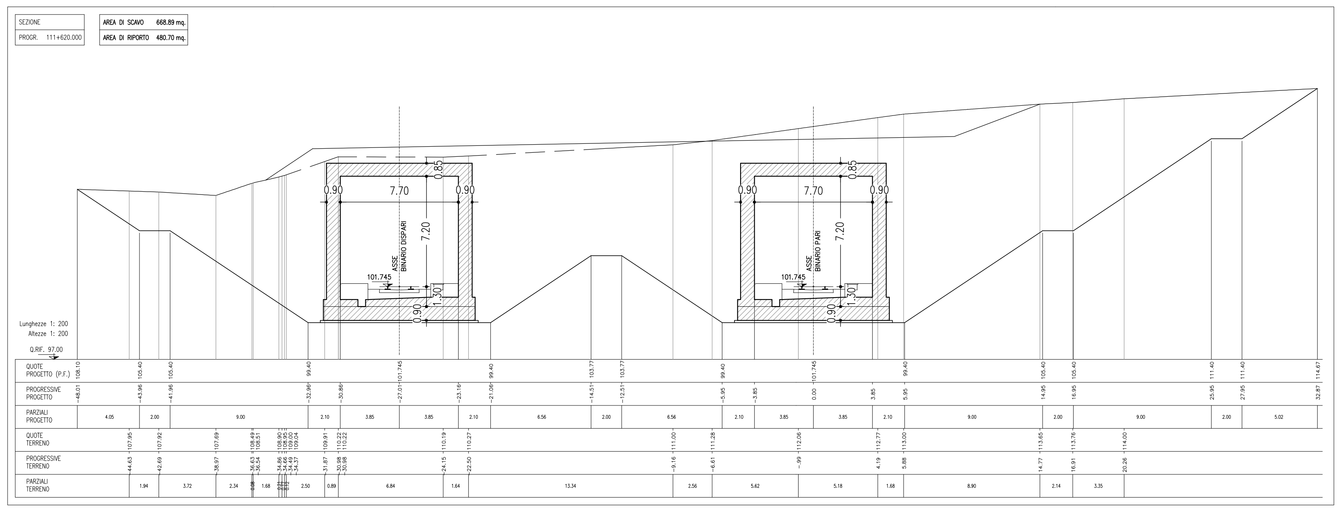

SEZIONE
PROGR. 111+440.000

AREA DI SCAVO 570.97 mq
AREA DI RIPORTO 426.26 mq

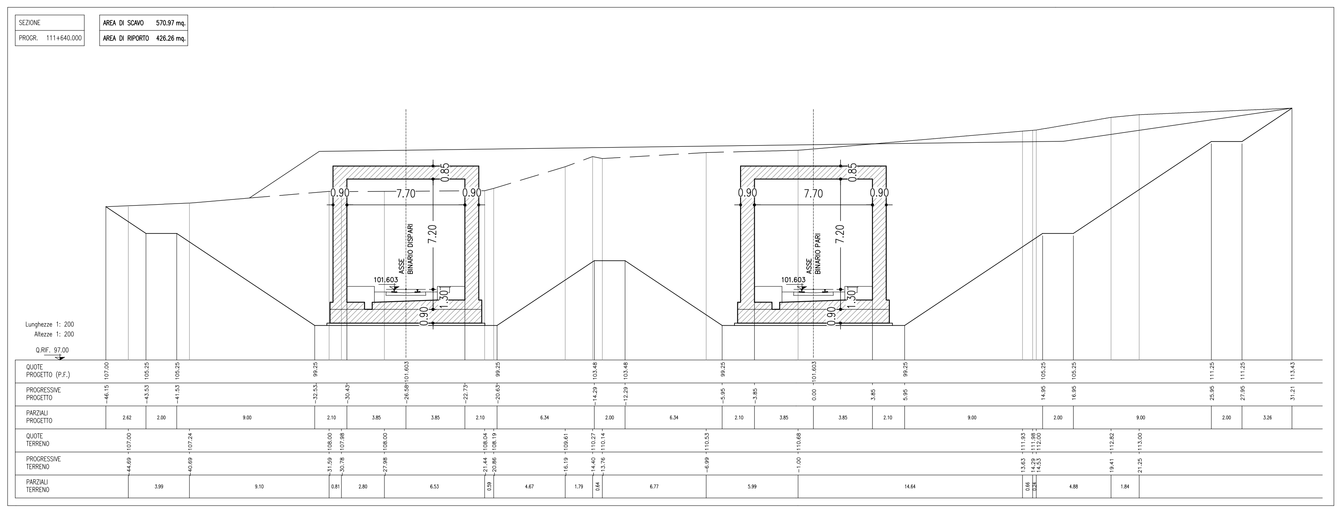

SEZIONE
PROGR. 111+460.000

AREA DI SCAVO 532.77 mq
AREA DI RIPORTO 421.18 mq

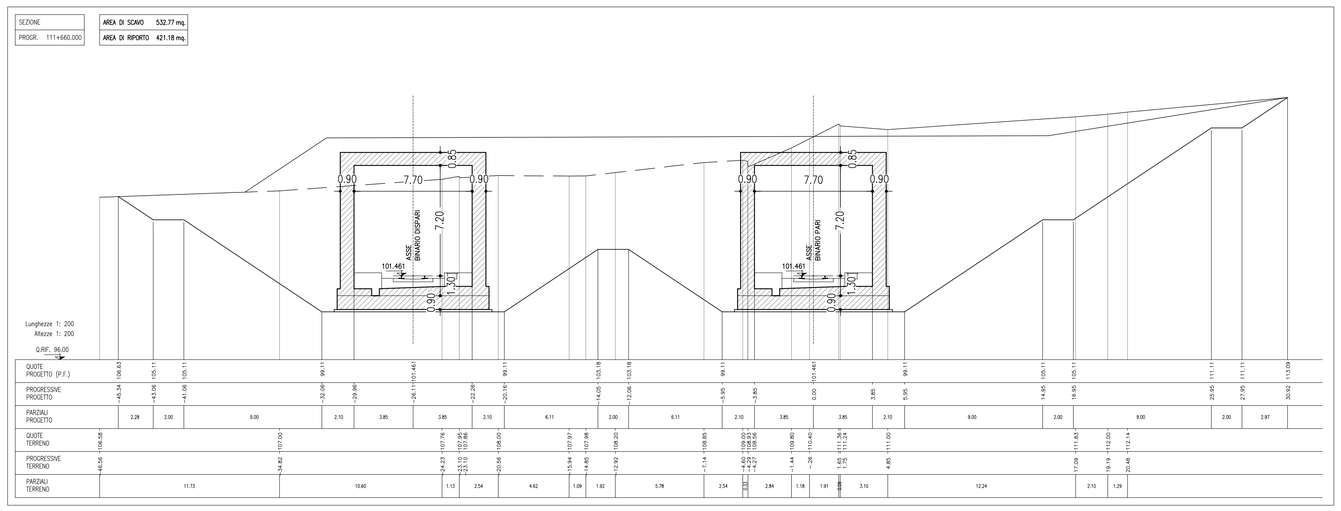

SEZIONE
PROGR. 111+480.000

AREA DI SCAVO 482.31 mq
AREA DI RIPORTO 385.98 mq

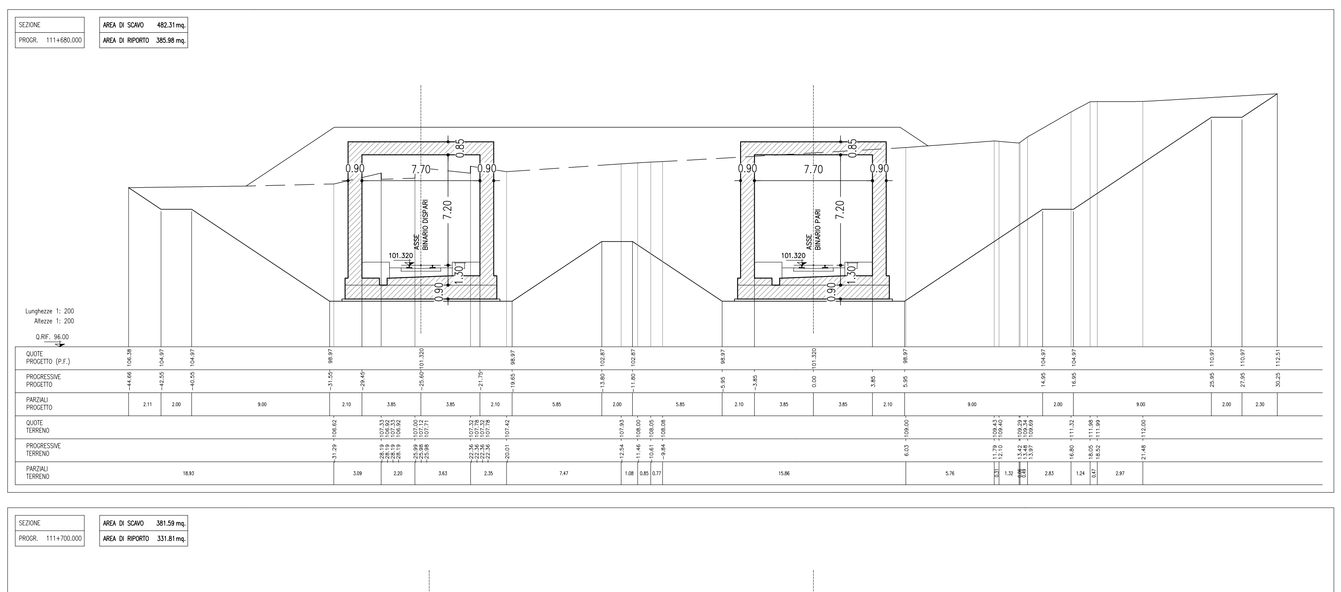

SEZIONE
PROGR. 111+700.000

AREA DI SCAVO 381.59 mq
AREA DI RIPORTO 331.81 mq

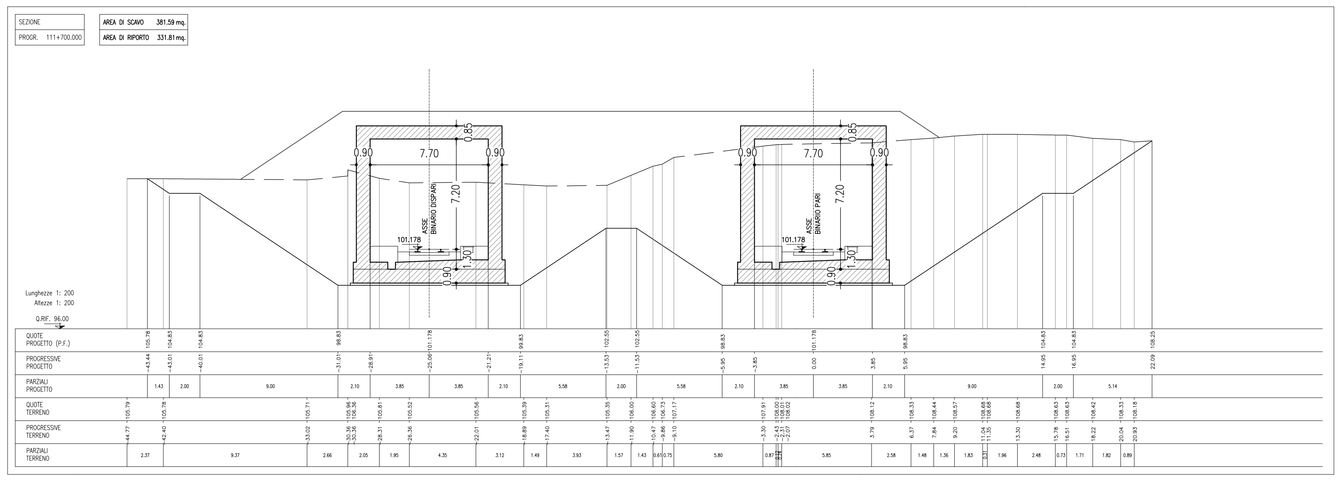

DISEGNI DI RIFERIMENTO

DESCRIZIONE	CODICE
PLANIMETRIA LINEA A.C. DA KM 110+624.970 A KM 111+424.970	IN0500DE2P7IF0001105
PLANIMETRIA LINEA A.C. DA KM 111+424.970 A KM 112+224.970	IN0500DE2P7IF0001106
PROFILO LONGITUDINALE LINEA AC DAL KM 110+500.000 AL KM 111+400.000	IN0500DE2F7IF0001094
PROFILO LONGITUDINALE LINEA AC DAL KM 111+400.000 AL KM 112+300.000	IN0500DE2F7IF0001095
LONATO EST–Planimetria (TAV1/2)	IN0500DE2P7GA07000010
LONATO EST–Planimetria (TAV2/2)	IN0500DE2P7GA07000020
LONATO EST–Profilo longitudinale (TAV1/2)	IN0500DE2F7GA07000010
LONATO EST–Profilo longitudinale (TAV2/2)	IN0500DE2F7GA07000020
LONATO EST–Sezioni trasversali (TAV1/7)	IN0500DE2W9GA07000010
LONATO EST–Sezioni trasversali (TAV2/7)	IN0500DE2W9GA07000020
LONATO EST–Sezioni trasversali (TAV3/7)	IN0500DE2W9GA07000030
LONATO EST–Sezioni trasversali (TAV4/7)	IN0500DE2W9GA07000040
LONATO EST–Sezioni trasversali (TAV6/7)	IN0500DE2W9GA07000060
LONATO EST–Sezioni trasversali (TAV7/7)	IN0500DE2W9GA07000070
LONATO EST–Pianta P.F. vista dall'alto e sez. long.(TAV1/8)	IN0500DE2P9GA07000010
LONATO EST–Pianta P.F. vista dall'alto e sez. long.(TAV2/8)	IN0500DE2P9GA07000020
LONATO EST–Pianta P.F. vista dall'alto e sez. long.(TAV3/8)	IN0500DE2P9GA07000030
LONATO EST–Pianta P.F. vista dall'alto e sez. long.(TAV4/8)	IN0500DE2P9GA07000040
LONATO EST–Pianta P.F. vista dall'alto e sez. long.(TAV5/8)	IN0500DE2P9GA07000050
LONATO EST–Pianta P.F. vista dall'alto e sez. long.(TAV6/8)	IN0500DE2P9GA07000060
LONATO EST–Pianta P.F. vista dall'alto e sez. long.(TAV7/8)	IN0500DE2P9GA07000070
LONATO EST–Pianta P.F. vista dall'alto e sez. long.(TAV8/8)	IN0500DE2P9GA07000080
LONATO EST–Sezioni tipo – Carpenteria e particolari	IN0500DE2BZGA07000010
LONATO EST–Sezioni caratteristiche	IN0500DE2BBGA07000010
LONATO EST–Pianta scavi (TAV1/2)	IN0500DE2P7GA07020010
LONATO EST–Pianta scavi (TAV2/2)	IN0500DE2P7GA07020020
LONATO EST–Fasi costruttive (TAV1/2)	IN0500DE2P7GA07000030
LONATO EST–Fasi costruttive (TAV2/2)	IN0500DE2P7GA07000040
LONATO EST–Doppio Sifone "Rio Lavagnone"–Carpenteria (TAV1/2)	IN0500DE2WAGA07000010
LONATO EST–Doppio Sifone "Rio Lavagnone"–Carpenteria (TAV2/2)	IN0500DE2WAGA07000020
LONATO EST–Relazione Generale	IN0500DE2ROGA07000010
LONATO EST–Relazione di calcolo galleria	IN0500DE2CLGA07000010
LONATO EST–Relazione geotecnica	IN0500DE2RBGA07000010
LONATO EST–Relazione sul monitoraggio	IN0500DE2CLGA07000020

NOTE GENERALI

CARATTERISTICHE DEI MATERIALI

COMMITTENTE:

RFI RETE FERROVIARIA ITALIANA
GRUPPO FERROVIE DELLO STATO ITALIANE

ALTA SORVEGLIANZA:

ITALFERR
GRUPPO FERROVIE DELLO STATO ITALIANE

GENERAL CONTRACTOR:

Cepav due

INFRASTRUTTURE FERROVIARIE STRATEGICHE DEFINITE DALLA LEGGE OBIETTIVO N. 443/01

LINEA A.V. /A.C. TORINO - VENEZIA Tratta MILANO - VERONA
Lotto funzionale Brescia-Verona
PROGETTO DEFINITIVO

GALLERIE ARTIFICIALI
G. A. LONATO EST - PK.110+787.00
A PK.112+444.50
PROFILO LONGITUDINALE TAV. 5 di 7

IL PROGETTISTA
LAND CONSULTING S.r.l.
Il Direttore tecnico
STEFANO ANTONI
ORDINE DEGLI INGEGNERI PROVINCIA DI MILANO N° 19166/A

IL PROGETTISTA INTEGRATORE
salperi spa
Torino-Lyon-Trieste
Direttore di tratta per la progettazione delle discipline ambientali (legge regionale Lombardia 12 Milano, art. 1, c.2, lett. a) Dott. A. Sartirana)
e civile e ambientale (legge regionale Lombardia 12 dell'Ordine degli Ingegneri della Provincia di Milano, art. 1, c.2, lett. b) Ing. M. Salperi
Tel. 02 30700 1 - Fax 02 30700 300
CF. e P.IVA 00744910151

ALTA SORVEGLIANZA: ITALFERR

	Verificato	Data	Approvato	Data

COMMESSA	LOTTO	FASE	ENTE	TIPO DOC.	OPERA/DISCIPLINA	PROGR.	REV.	SCALA
IN05	00	D	E2	W9	GA0700	005	0	1:200

PROGETTAZIONE GENERAL CONTRACTOR

Rev.	Data	Descrizione	Redatto	Data	Verificato	Data	Approvato	Data
0	31/03/14	EMISSIONE PER CDS	TOSIANI	31/03/14	GALLO	31/03/14	FAZZARI	31/03/14
1								
2								
3								

Autorizzato/Data
Consorzio Cepav due
Project Director (Ing. F. Lombardi)
Data:

Salperi S.p.a, COMM. 032121 | Data: 31/03/14 | Doc.N. 30976_05.DWG

Progetto cofinanziato dalla Unione Europea

CUP: F81H91000000008

Scala di plot: 1:1