



DISEGNI DI RIFERIMENTO

DESCRIZIONE	CODICE
PLANIMETRIA LINEA A.C. DA KM 116+224.970 A KM 117+024.970	A20200DE2P7IF0001112
PROFILO LONGITUDINALE LINEA AC DAL KM 116+800.000 AL KM 117+700.000	A20200DE2F7IF0001101
MURI AD "U" e G.A. - TRATTAMENTO CON PALI AD ELICA	A20200DE2PXTRO002001
COLLI STORICI-Planimetria	A20200DE2P7GA08000010
COLLI STORICI-Profilo longitudinale	A20200DE2F7GA08000010
COLLI STORICI-Pianta P.F. vista dall'alto e sez. long.	A20200DE2P9GA08000010
COLLI STORICI-Sezioni tipo - Carpenteria e particolari	A20200DE2BZGA08000010
COLLI STORICI-Sezioni caratteristiche	A20200DE2BBGA08000010
COLLI STORICI-Pianta scavi	A20200DE2P7GA08020010
COLLI STORICI-Fasi costruttive	A20200DE2P7GA08000020
COLLI STORICI-Relazione Generale	A20200DE2ROGA08000010
COLLI STORICI-Relazione di calcolo galleria	A20200DE2CLGA08000010
COLLI STORICI-Relazione sul monitoraggio	A20200DE2CLGA08000020

IL CODICE COMMESSA "A202" E' STATO SOSTITUITO CON "IN05"

NOTE GENERALI

CARATTERISTICHE DEI MATERIALI

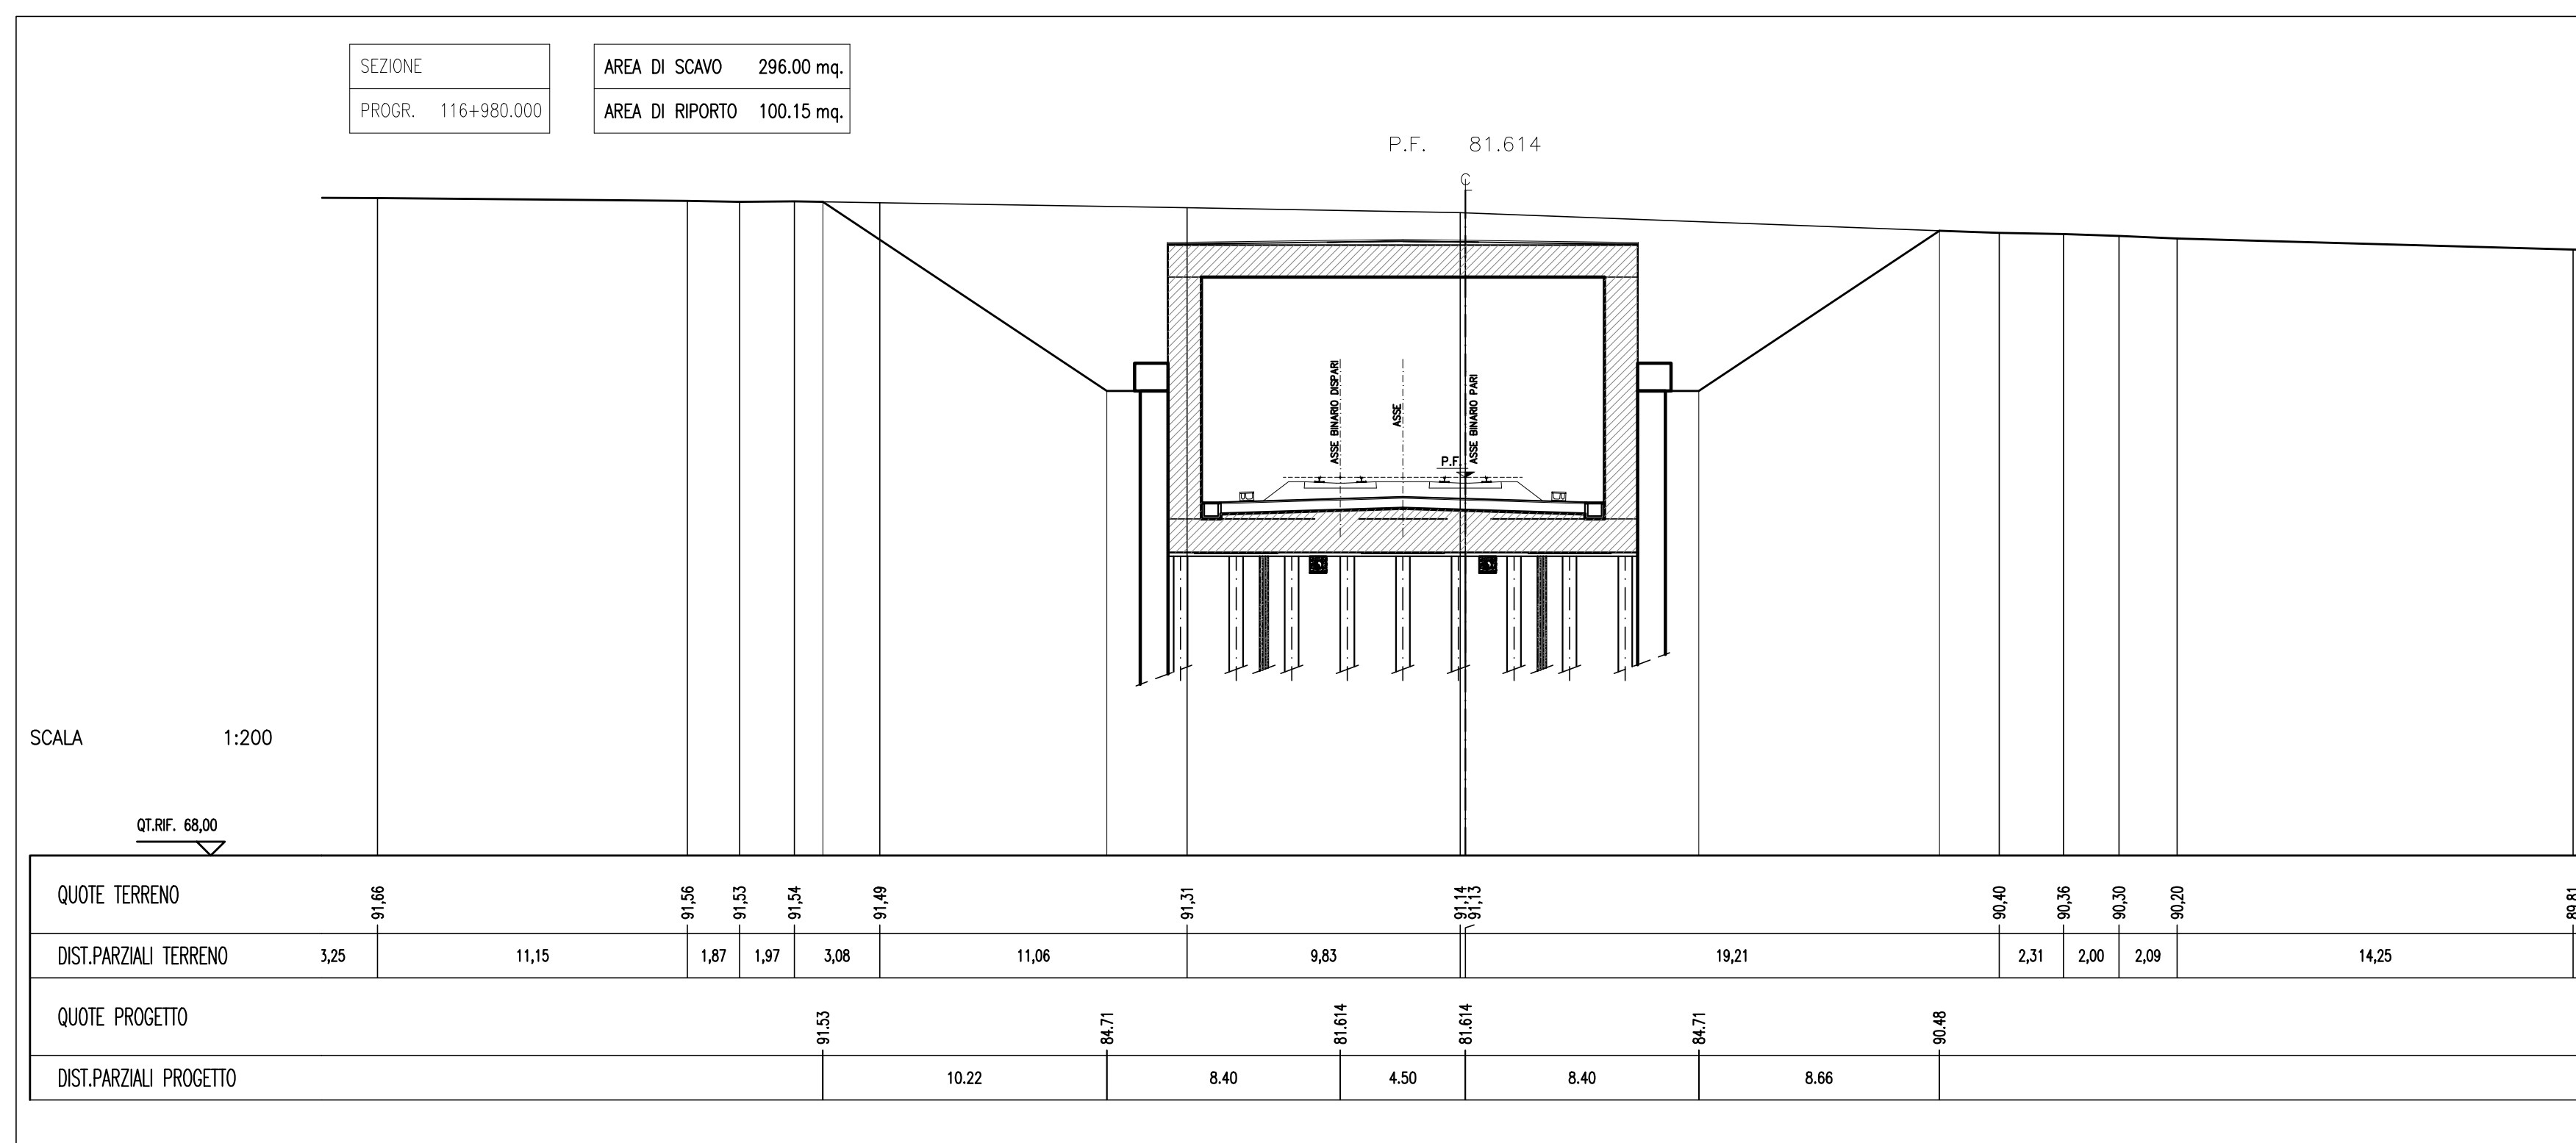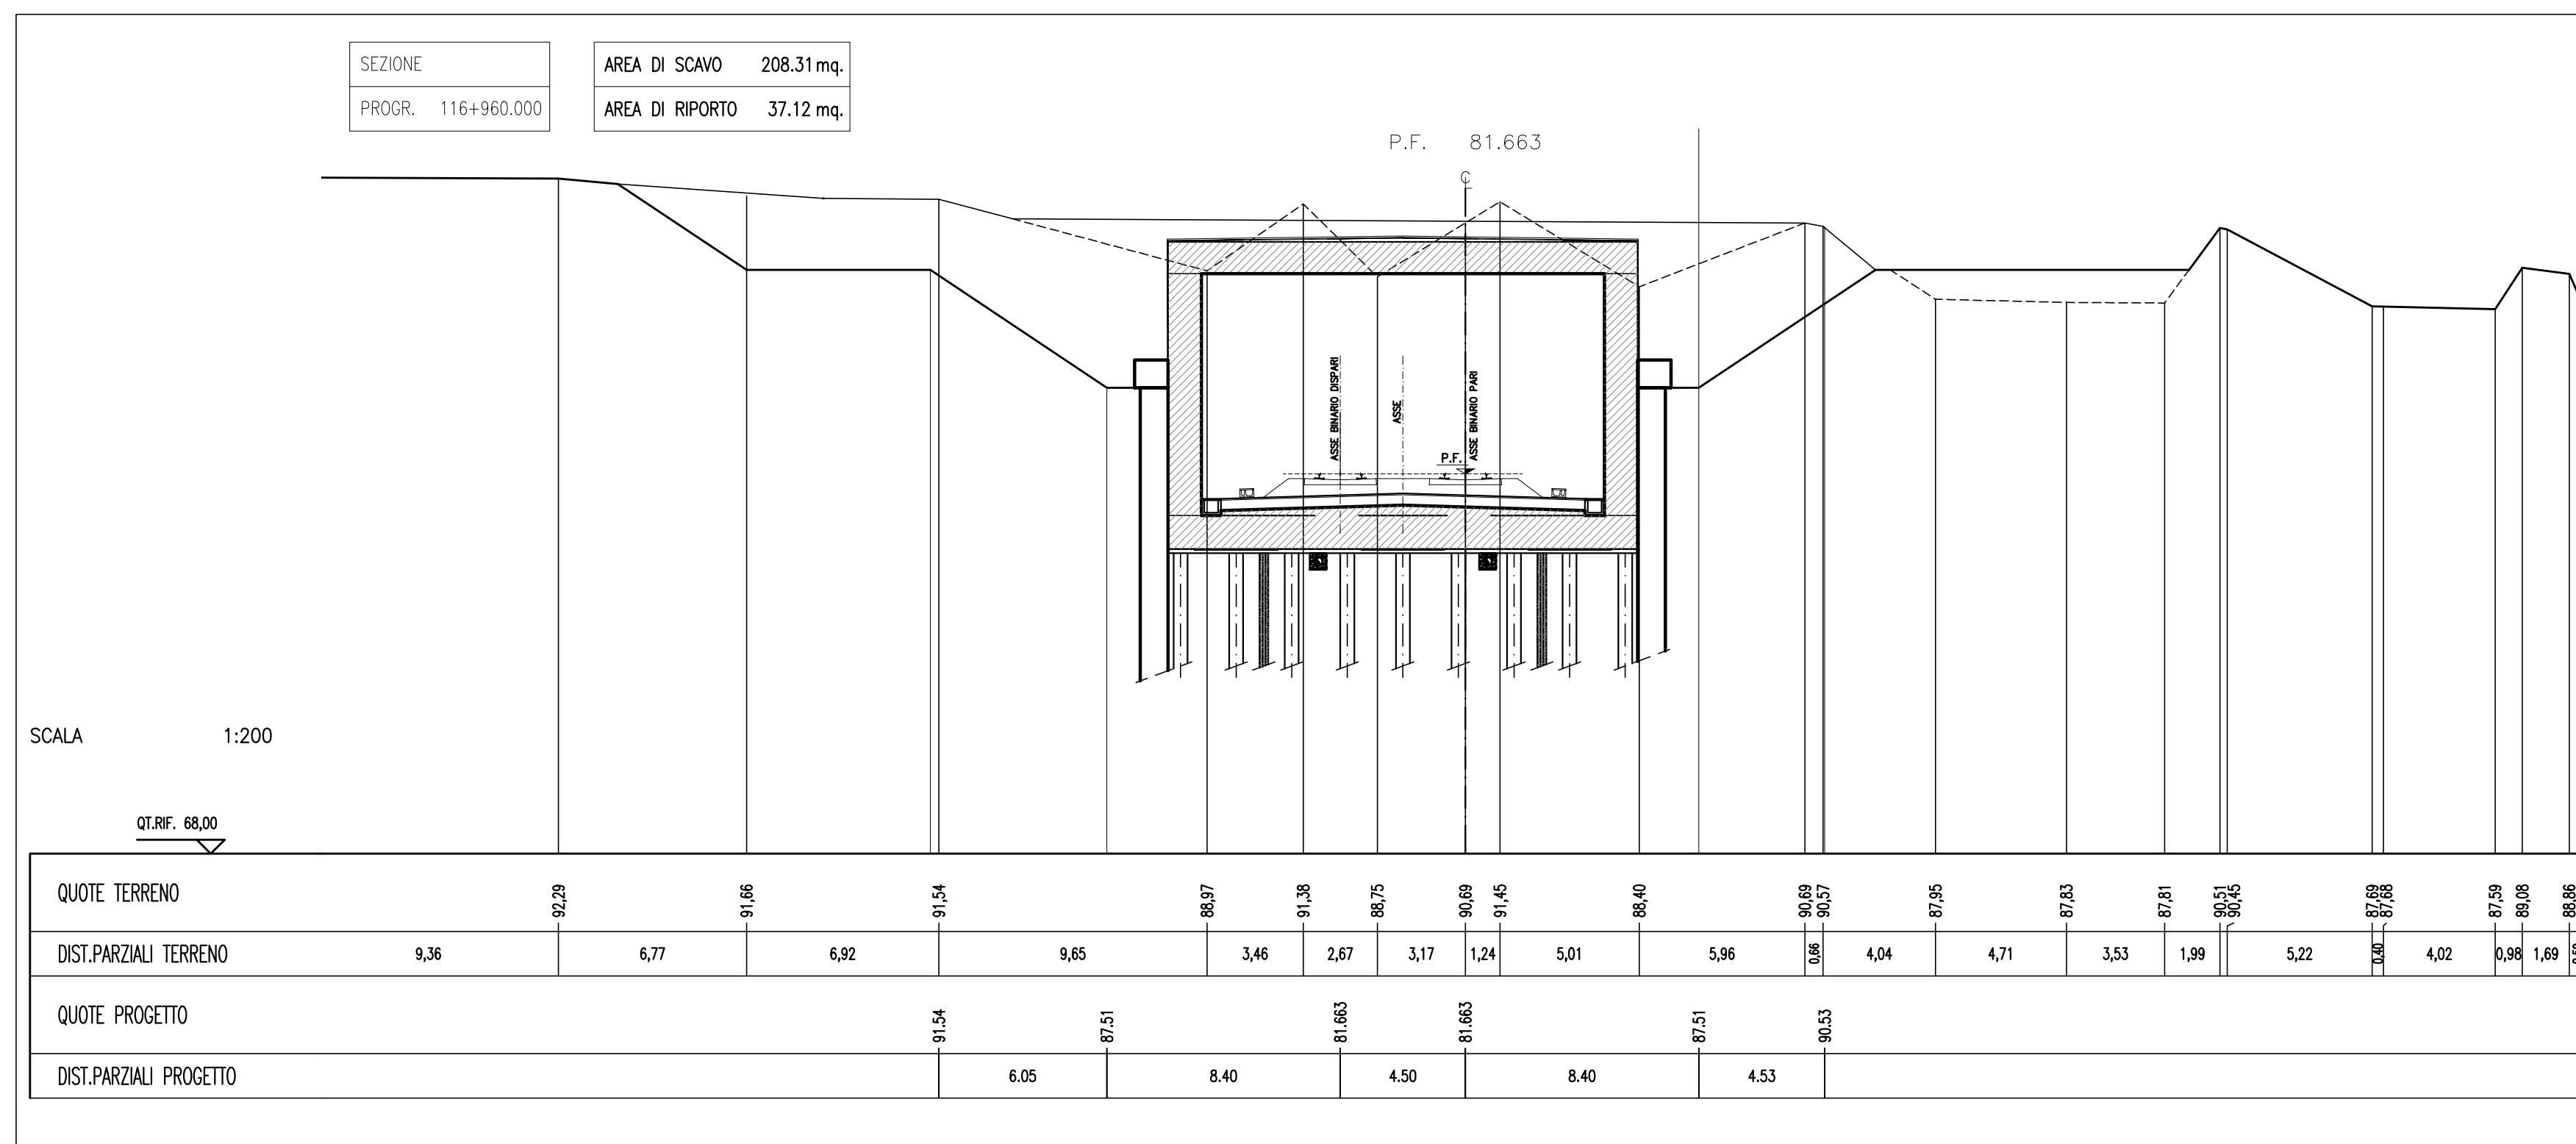

COMMITTENTE:

ALTA Sorveglianza:

GENERAL CONTRACTOR:

INFRASTRUTTURE FERROVIARIE STRATEGICHE DEFINITE DALLA LEGGE OBIETTIVO N. 443/01
 LINEA A.V. /A.C. TORINO - VENEZIA Tratta MILANO - VERONA
 Lotto funzionale Brescia-Verona
 PROGETTO DEFINITIVO

GALLERIE ARTIFICIALI
 GALLERIA ARTIFICIALE COLLI STORICI
 SEZIONI TRASVERSALI

ALTA Sorveglianza:

COMMESSA LOTTO FASE ENTE TIPO DOC. OPERA/DISCIPLINA PROG. REV. SCALA
 IN05 00 D E2 W9 GA0800 001 0 1:200

Rev.	Data	Descrizione	Redatto	Data	Verificato	Data	Approvato	Data	Autorizzato/Data
0	31/03/14	EMISSIONE PER CDS	BONABIES	31/03/14	D. BONDIO	31/03/14	...	31/03/14	Cepaw due Project Manager
1									
2									
3									