



**PLANIMETRIA**  
SCALA 1:500

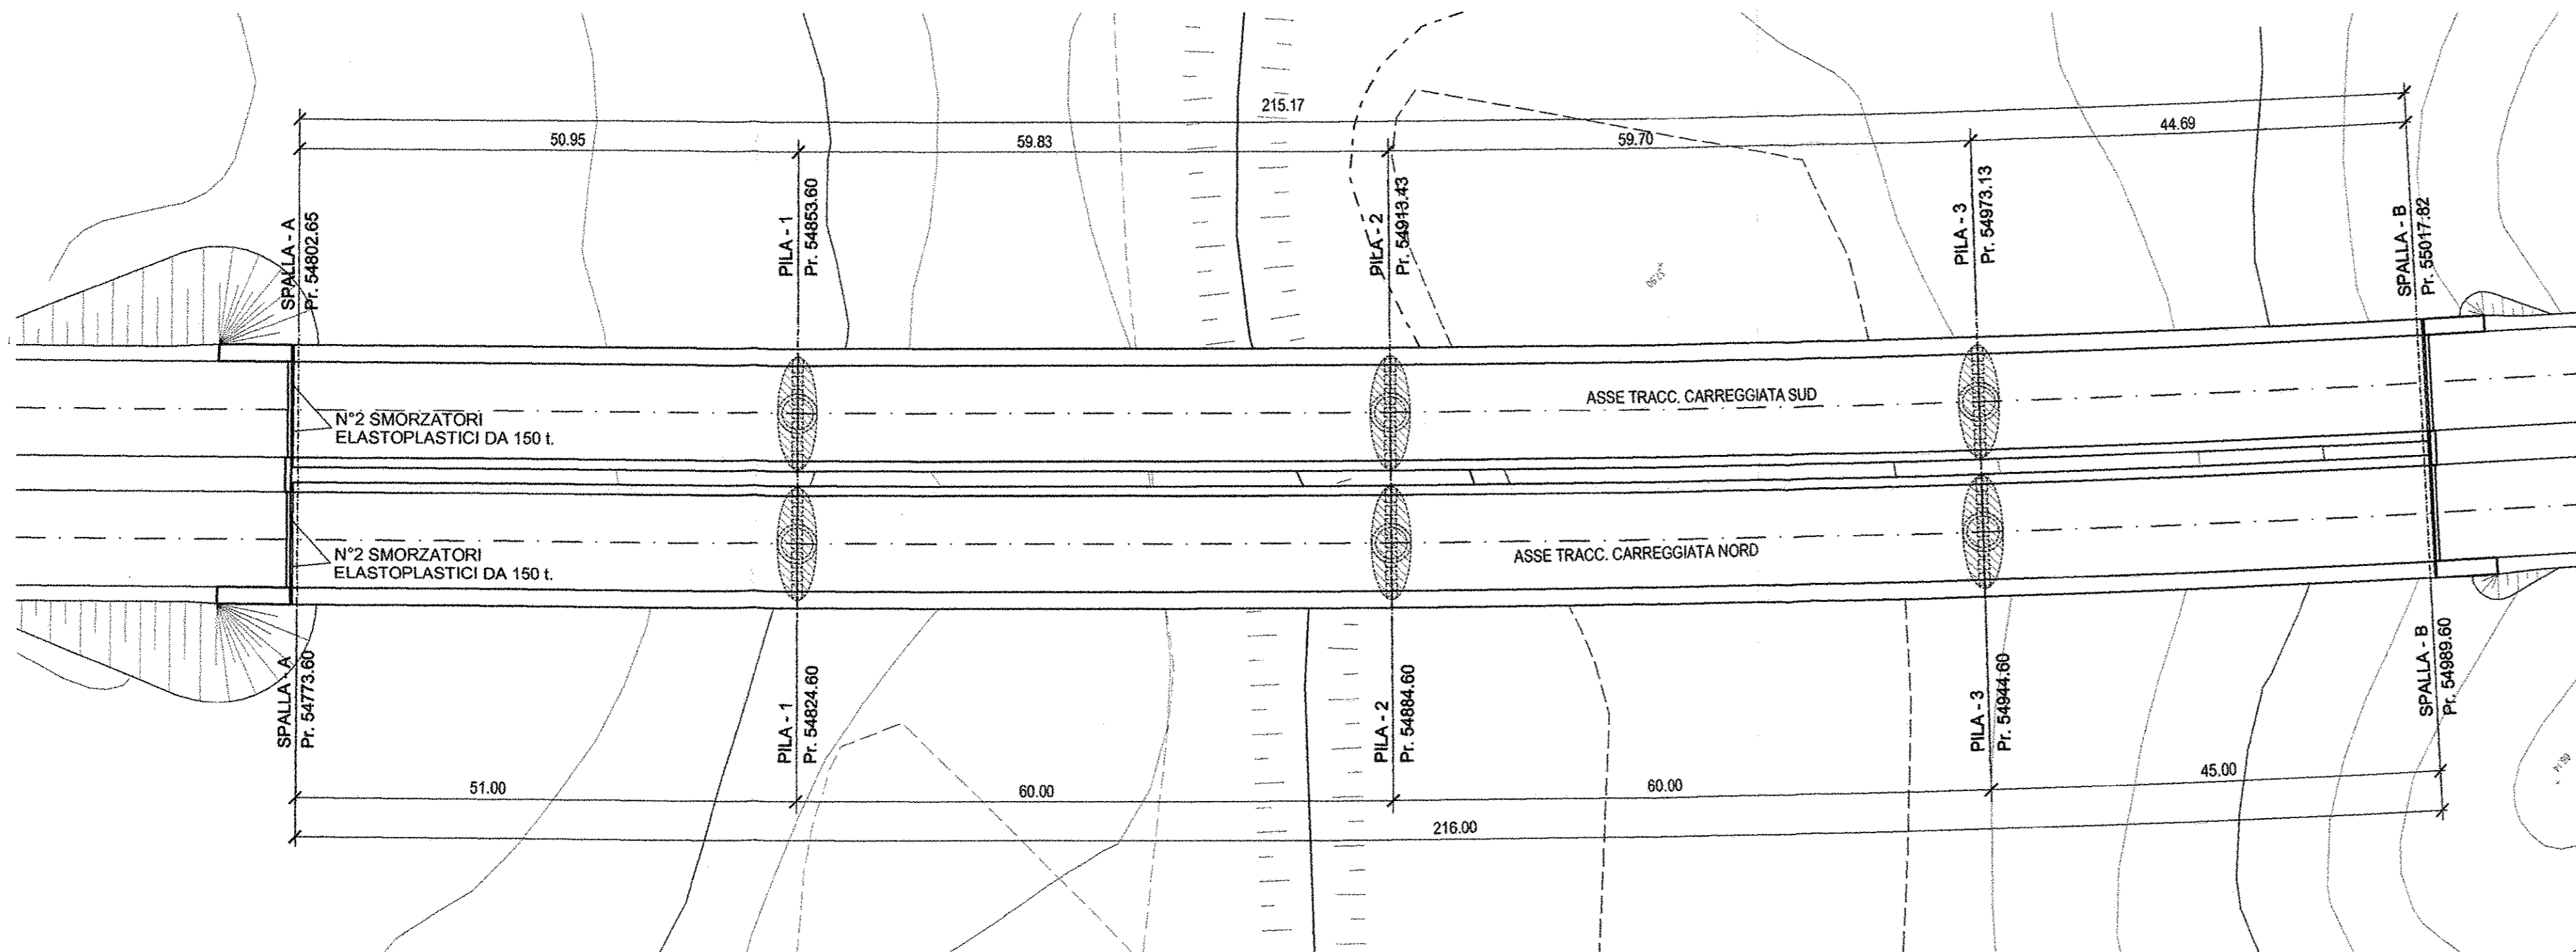


**NOTA:**

L'IMPALCATO E' ISOLATO SISMICAMENTE IN SENSO LONGITUDINALE. LE CARATTERISTICHE DEGLI SMORZATORI SARANNO TALI DA PORTARE IL PERIODO PROPRIO DI OSCILLAZIONE DELL'IMPALCATO A T= 3 sec. GLI APPOGGI IN ACCIAIO-TIEFLOM CON NEOPRENE INCAPSULATO (NEOTOPF) SARANNO TUTTI UNIDIREZIONALI, DISPOSTI SECONDO LA TANGENTE ALL'ASSE DI TRACCIAMENTO.



**PROSPETTO**  
SCALA 1:500

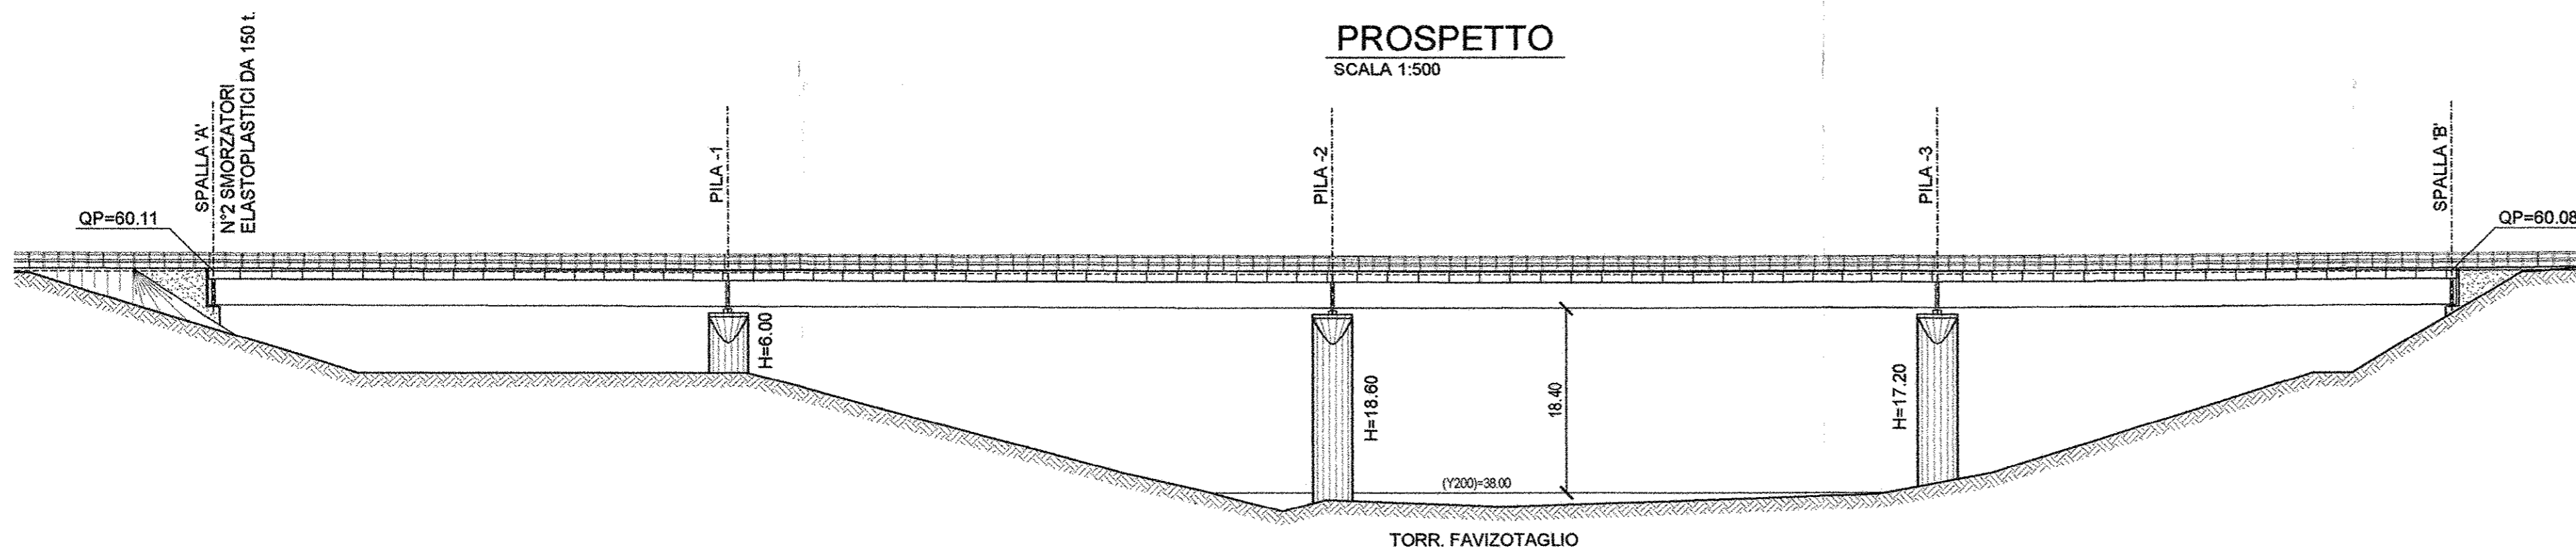

**SEZIONE VIADOTTI**  
SCALA 1:250

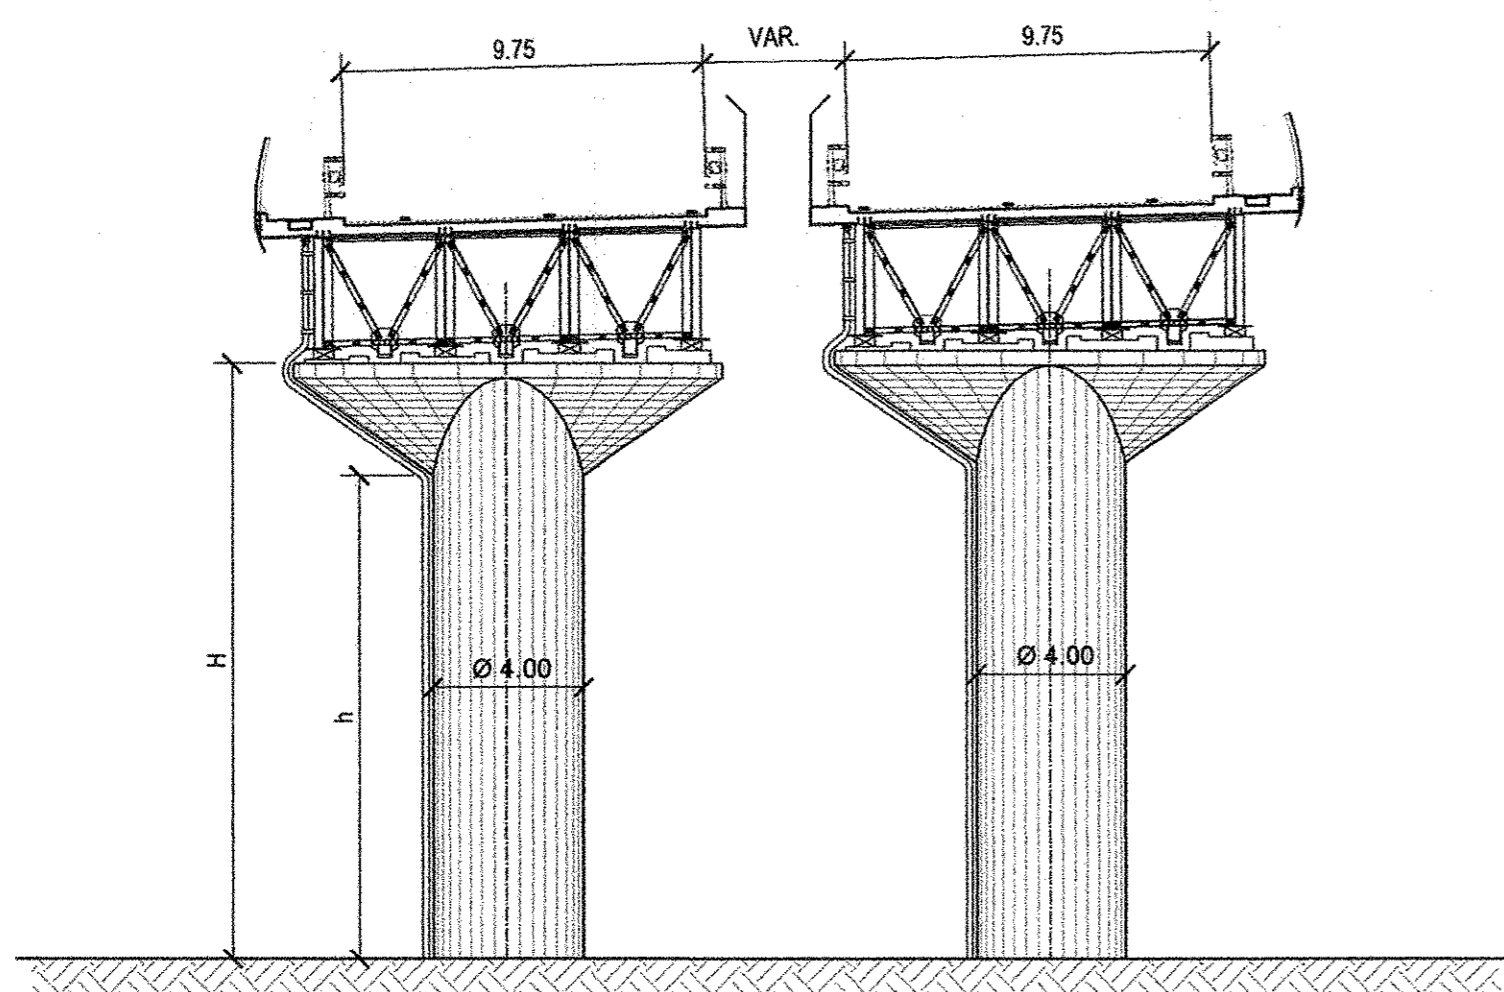

**SEZIONE TIPO IMPALCATO**  
SCALA 1:100

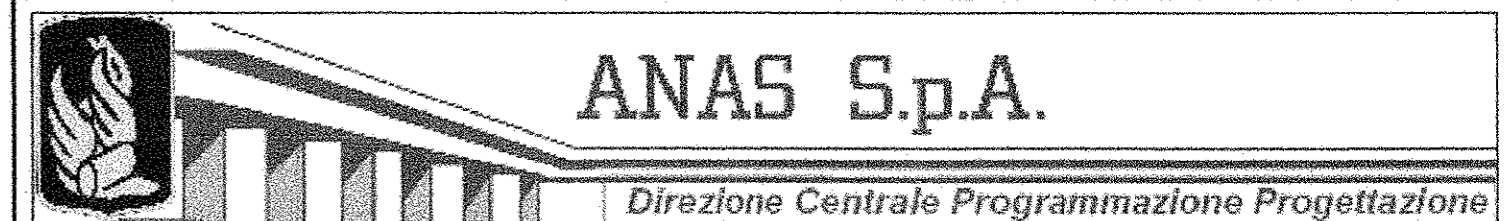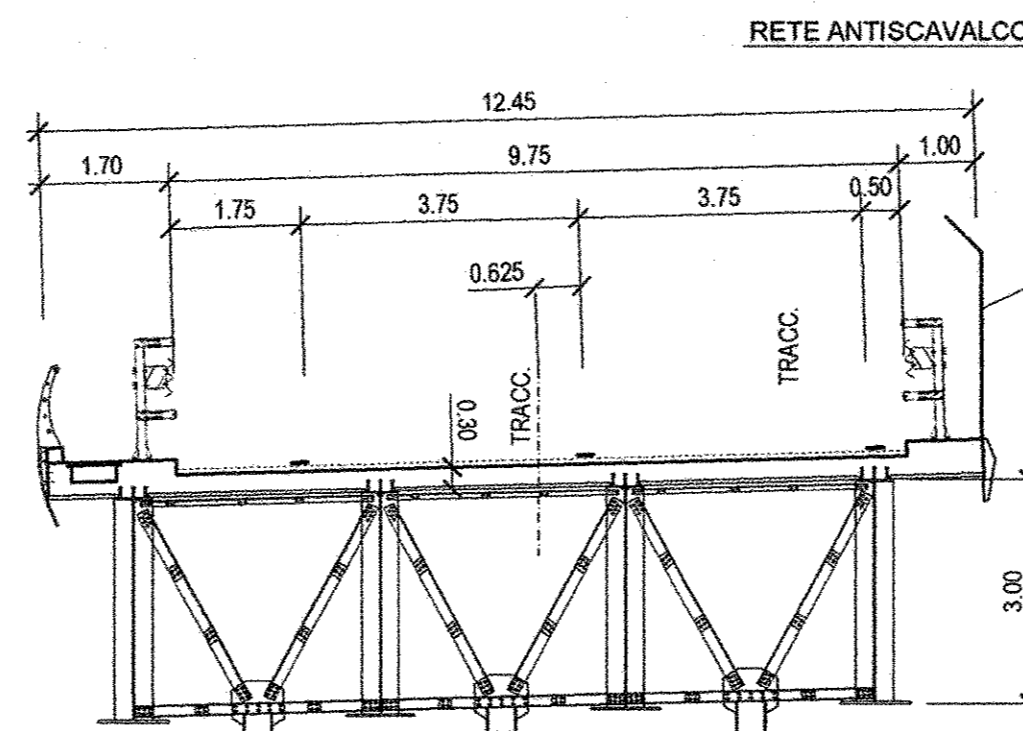

LAVORI DI COSTRUZIONE DELLA  
S.S.106 JONICA (E90) - CAT. B -  
MEGALOTTO 9  
DALLO SVINCOLO AEROPORTO S. ANNA (KM 235+800)  
A MANDATORICCIO (KM 306+000)

PROGETTO PRELIMINARE - STUDIO DI IMPATTO AMBIENTALE

GRUPPO DI PROGETTAZIONE ANAS  
RESPONSABILE DI SETTORE  
Dott. Arch. Giuseppe Barilà  
RESPONSABILE DI ITINERARIO  
Dott. Ing. Giulio Petrizzi  
RESPONSABILI TECNICI  
Dott. Ing. Domenico Cimino Tracciati  
Dott. Ing. Marco Mancino Geotecnico  
Dott. Ing. Fulvio M. Soccodato Idrraulico  
Dott. Ing. Davide Di Pietro Strutture  
Dott. Geol. Stefano Serengeti Geologia  
Dott. Arch. Barbara Bianchini Ambiente  
Dott. Ing. Francesco Bezzi Impianti  
Geom. Andrea F. Furlan Campi

PROGETTISTA:  
Dott. Ing. ANTONIA VALENTE  
Ordine degli Ingegneri di Roma n° 20739

ASSISTENZA ALLA PROGETTAZIONE

RTI:

PROGER SpA  
VIA Ingegneria Srl  
D'APPOLONIA SpA  
DE.MA.CO Srl

22 LUG. 2005 0 0 4 0 4 3

Il Responsabile dello Studio di Impatto Ambientale  
Dott. Arch. Barbara Bianchini  
Ord. Arch. Roma e Prov. N. 14321

VISTO IL RESP. DEL PROCEDIMENTO  
Dott. Arch. GIUSEPPE BARILA'

DATA

PROTOCOLLO

PROGETTO PRELIMINARE  
VIADOTTO FAVIZOTAGLIO  
PLANIMETRIA, PROSPETTO E SEZIONI

CODICE PROGETTO	CODICE FILE	T00_VI26_STR_DI01_B.DWG	REVISIONE	FOGLIO	SCALA:
L07161	P 0401	T00V126STRDI01	B	01 di 01	1:500
D					
C					
B	Modificato secondo controllo ANAS	Mag-2005	Ing. Franchin	Ing. Di Pietro	Ing. Petrizzi
A	Emissione	Giù-2004	Ing. Franchin	Ing. Di Pietro	Ing. Petrizzi
REV.	DESCRIZIONE	DATA	VERIFICATO	CONTROLLATO	APPROVATO