| SEZIONE | AREA DI SCAVO | AREA DI RIPORTO |
|---|---|---|
| PROGR. 116+740.000 | 169.36 mq. | 73.23 mq. |

P.F. 83.256

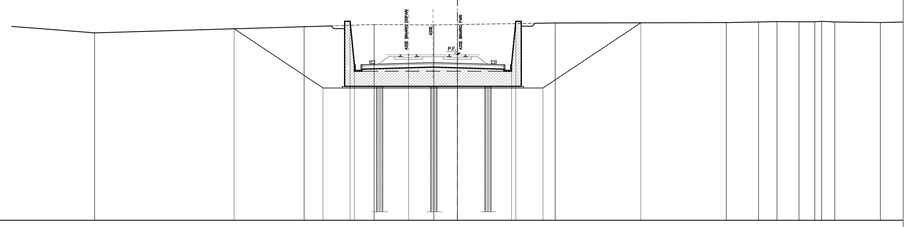

SCALA 1:200

QT.RIF. 68,00

| | | |