



SEZIONE VIADOTTI
SCALA 1:250

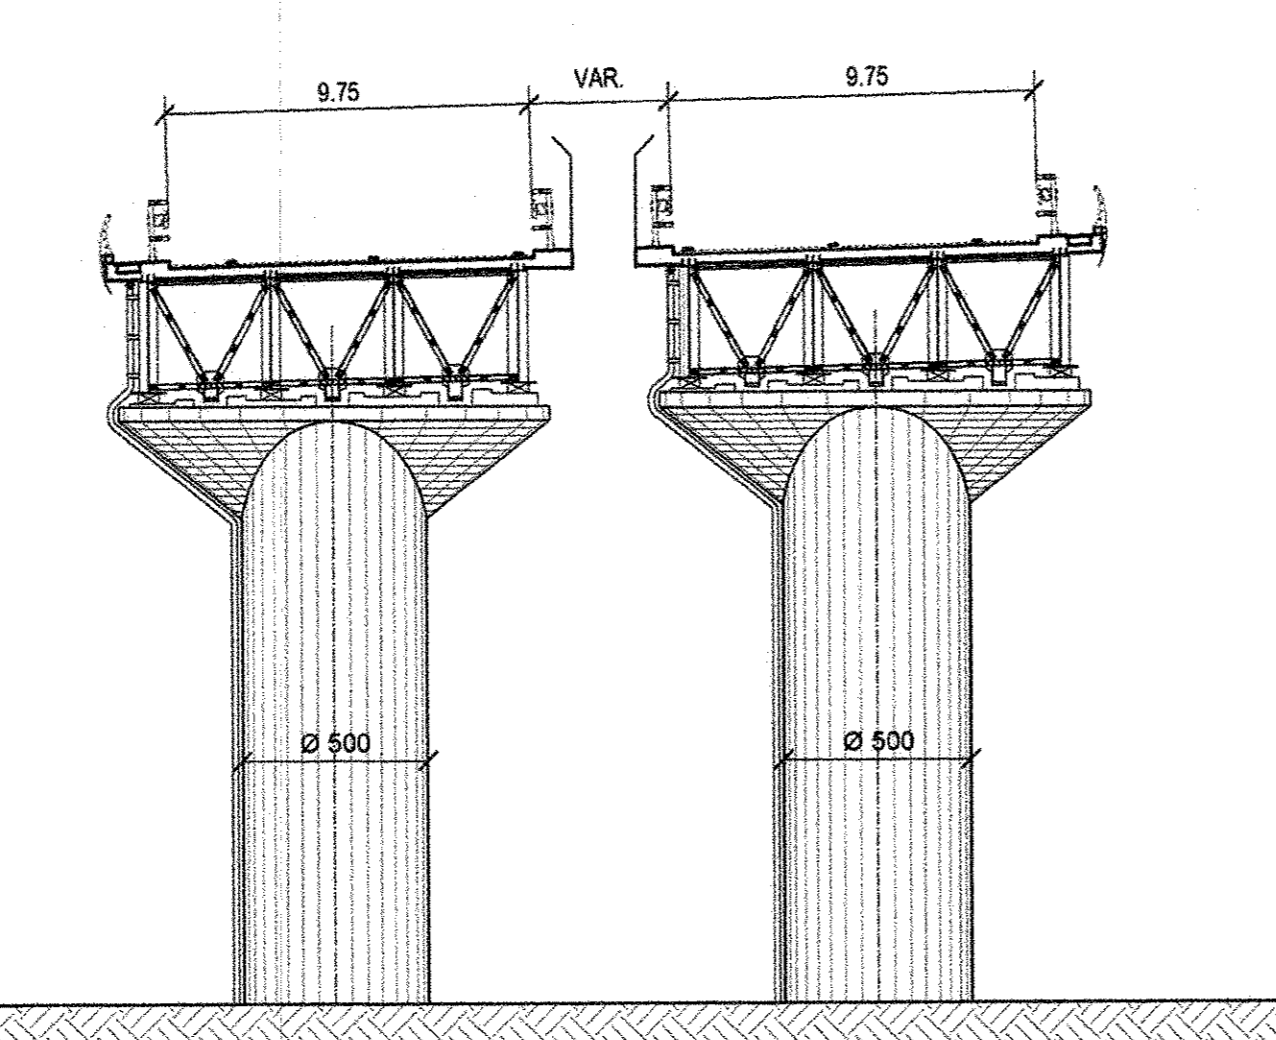

SEZIONE TIPO IMPALCATO
SCALA 1:100

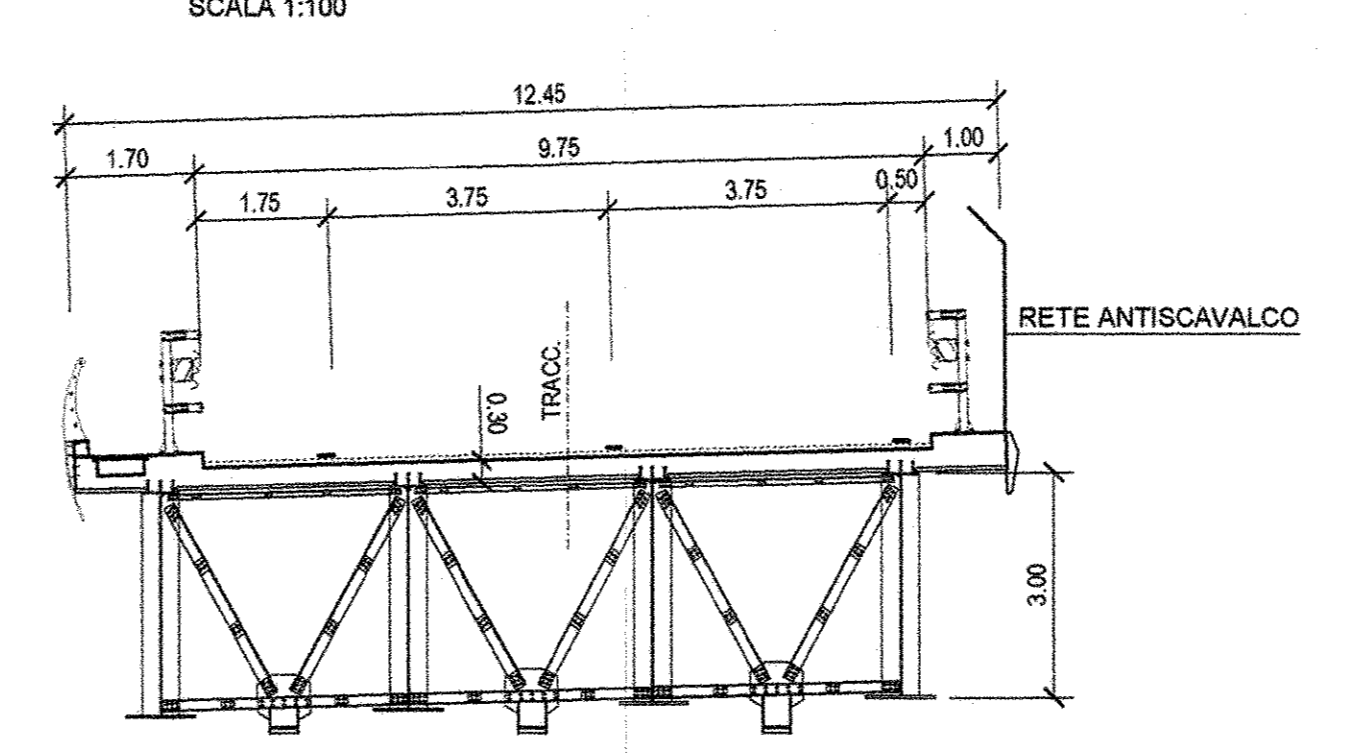

NOTA:
L'IMPALCATO E' ISOLATO SISMICAMENTE IN SENSO LONGITUDINALE. LE CARATTERISTICHE DEGLI SMORZATORI SARANNO TALI DA PORTARE IL PERIODO PROPRIO DI OSCILLAZIONE DELL'IMPALCATO A T> 3 sec. GLI APPOGGI IN ACCIAIO-TEFLON CON NEOPRENE INCAPSULATO (NEOTOPF) SARANNO TUTTI UNIDIREZIONALI, DISPOSTI SECONDO LA TANGENTE ALL'ASSE DI TRACCIAMENTO.



ANAS S.p.A.
Direzione Centrale Programmazione Progettazioni

**LAVORI DI COSTRUZIONE DELLA
S.S.106 JONICA (E90) - CAT. B -
MEGALOTTO 9
DALLO SVINCOLO AEROPORTO S.ANNA (KM 235+800)
A MANDATORICCIO (KM 306+000)**

PROGETTO PRELIMINARE - STUDIO DI IMPATTO AMBIENTALE

<p>GRUPPO DI PROGETTAZIONE ANAS RESPONSABILE DI SETTORE Dott. Arch. Giuseppe Barilla RESPONSABILE DI ITINERARIO Dott. Ing. Giulio Petricelli RESPONSABILI TECNICI Dott. Ing. Domenico Cimino Tracciati Dott. Ing. Marco Marcano Giustolisi Dott. Ing. Flavia M. Scaccalato Ippolito Dott. Ing. Davide Di Pietro Strutture Dott. Geol. Stefano Sarangelli Geologia Dott. Arch. Barbara Boncinelli Ambiente Dott. Ing. Francesco Buzzi Impianti Geom. Andrea F. Furlan Camputi</p>	<p>PROGETTISTA: Dott. Ing. ANTONIO VALENTE Ordine degli Ingegneri di Roma n° 20739</p> <p>ASSISTENZA ALLA PROGETTAZIONE</p> <p>RTI: PROGER Spa VIA Ingegneria Srl D'APPOLONIA Spa DE.MA.CO Srl</p>	
<p>Il Responsabile dello Studio di Impatto Ambientale Dott. Arch. Barbara Boncinelli Ord. Arch. Roma e Prov. N. 14321</p>	<p>VISTO IL RESP. DEL PROCEDIMENTO Dott. Arch. GIUSEPPE BARILLA</p>	<p>DATA 22 LUG. 2005 004043</p> <p>PROTOCOLLO</p>

PROGETTO PRELIMINARE
VIADOTTO GIARDINELLO
PLANIMETRIA, PROSPETTO E SEZIONI

CODICE PROGETTO	CODICE FILE	T00_VI27_STR_DI01_B.DWG	REVISIONE	FOGLIO	SCALA:
L07161P	0401	T00VI27STRDI01	B	0101	1:500
D					
C		Modificato secondo controllo ANAS	Mag-2005	Ing. Franchin	Ing. Di Pietro
B		Emissione	Giù-2004	Ing. Franchin	Ing. Di Pietro
A					
REV.	DESCRIZIONE	DATA	VERIFICATO	CONTROLLATO	APPROVATO