




**DISEGNI DI RIFERIMENTO**

DESCRIZIONE	CODICE
PLANIMETRIA LINEA A.C. DA KM 117+024.970 A KM 117+824.970	A20200DE2F7F0001113
PLANIMETRIA LINEA A.C. DA KM 117+824.970 A KM 118+624.970	A20200DE2F7F0001114
PROFLO LONGITUDINALE LINEA AC DAL KM 116+800.000 AL KM 117+700.000	A20200DE2F7F0001101
PROFLO LONGITUDINALE LINEA AC DAL KM 117+700.000 AL KM 118+600.000	A20200DE2F7F0001102
CASELLO SIRMIONE - Muri ad U - Planimetria e profilo	A20200DE2L7FR0900010
CASELLO SIRMIONE - Muri ad U - Caratteristiche e particolari	A20200DE2B3TR0900010
CASELLO SIRMIONE - Muri ad U - Sezioni trasversali (TAV.1/3)	A20200DE2W9TR0900010
CASELLO SIRMIONE - Muri ad U - Sezioni trasversali (TAV.2/3)	A20200DE2W9TR0900020
CASELLO SIRMIONE - Pianta P.F. vista dall'alto e sez. long. (TAV.1/3)	A20200DE2P9TR0900010
CASELLO SIRMIONE - Pianta P.F. vista dall'alto e sez. long. (TAV.2/3)	A20200DE2P9TR0900020
CASELLO SIRMIONE - Pianta P.F. vista dall'alto e sez. long. (TAV.3/3)	A20200DE2P9TR0900030

IL CODICE COMMESSA "A202"  
E' STATO SOSTITUITO CON "IN05"

**NOTE GENERALI**

**CARATTERISTICHE DEI MATERIALI**

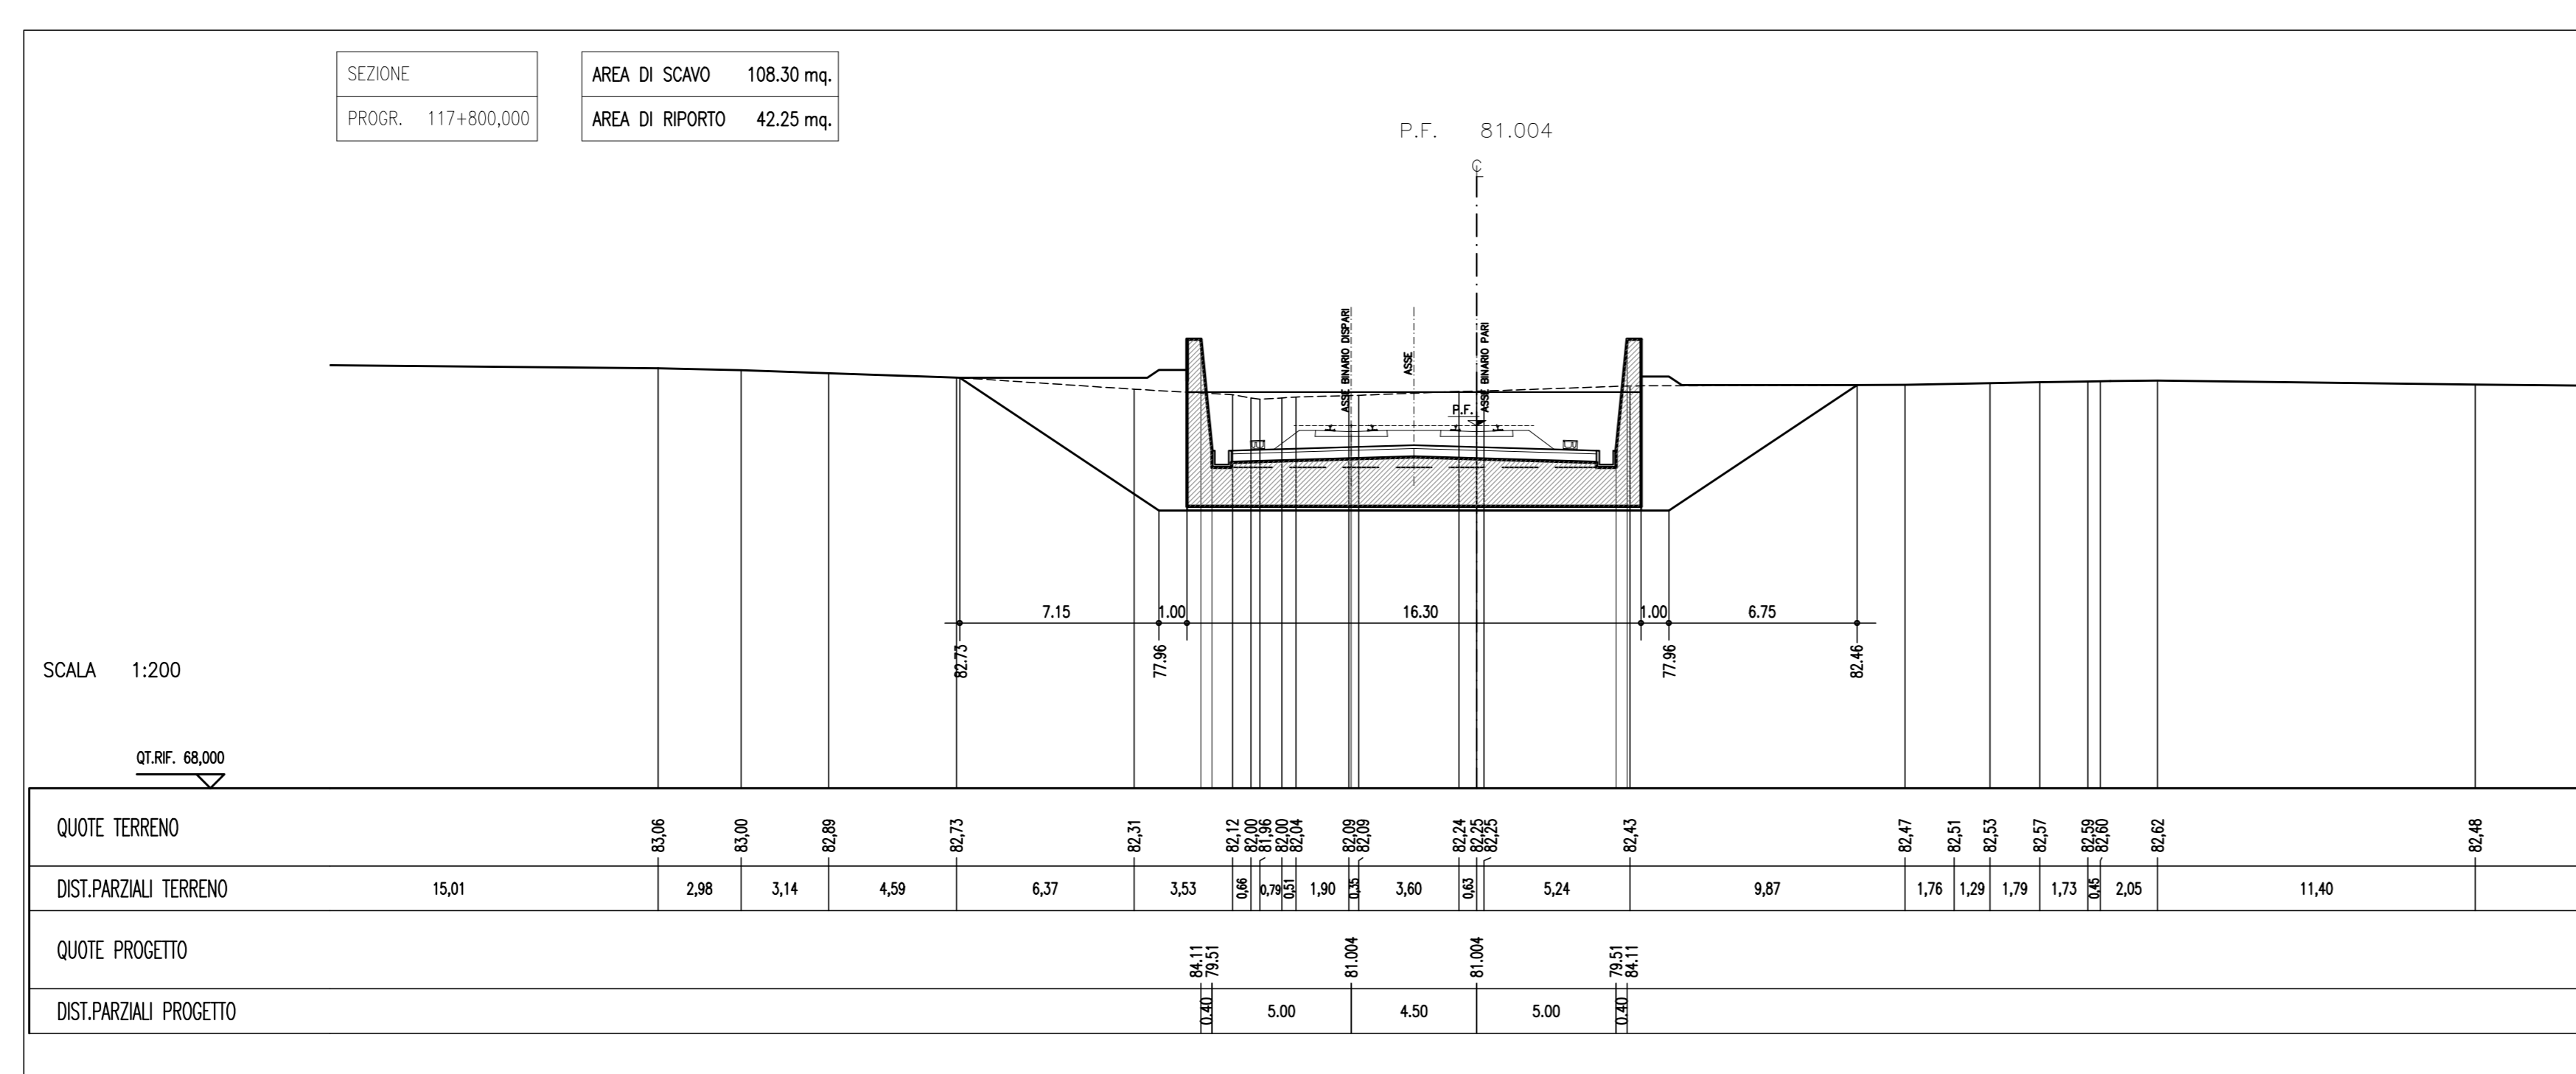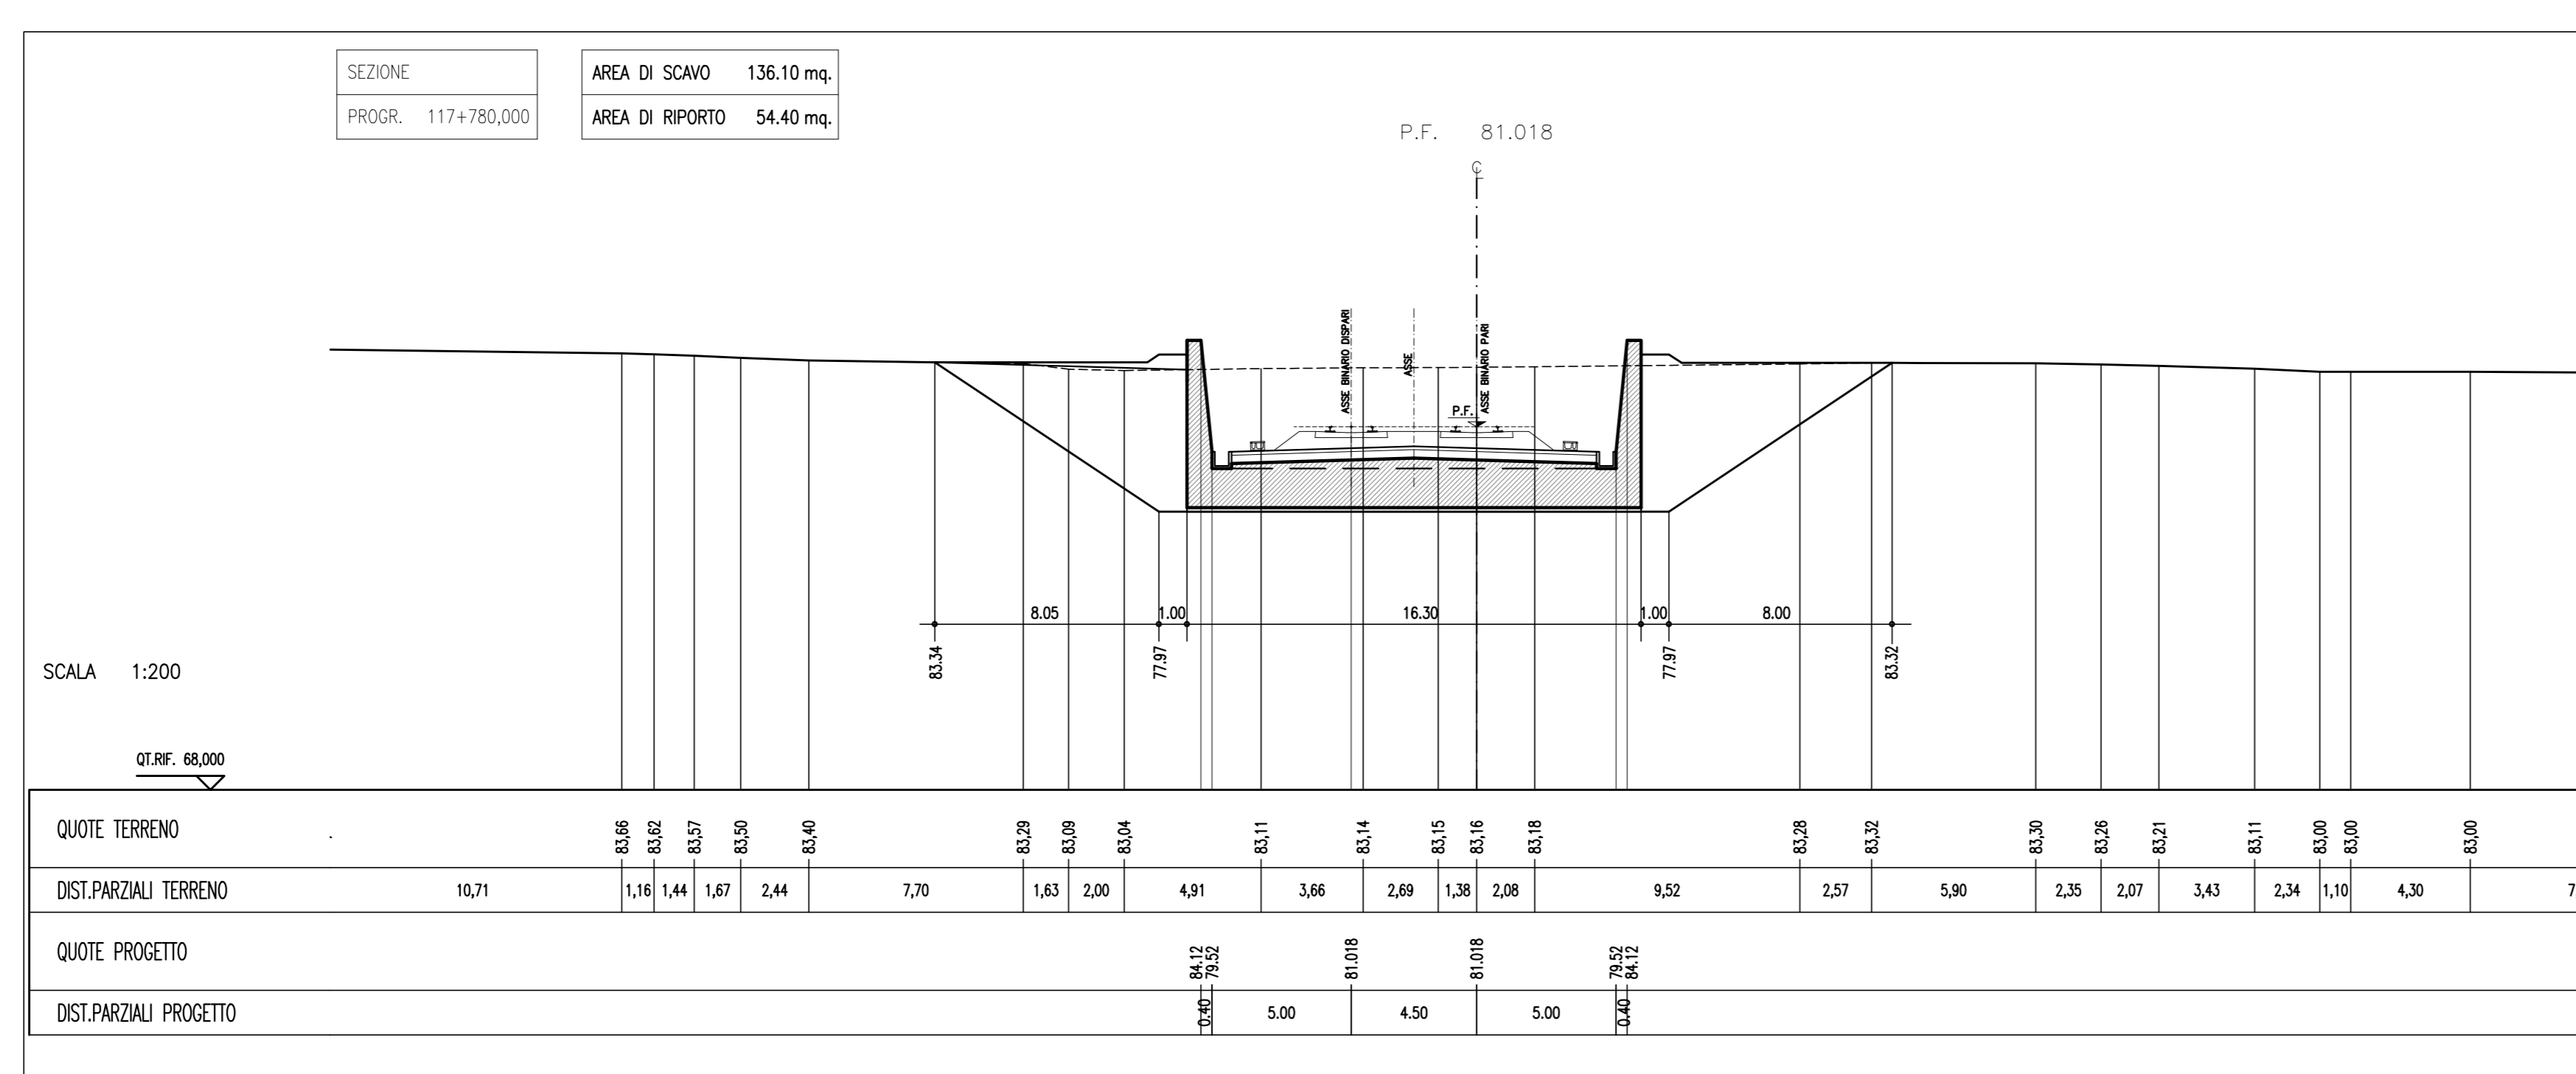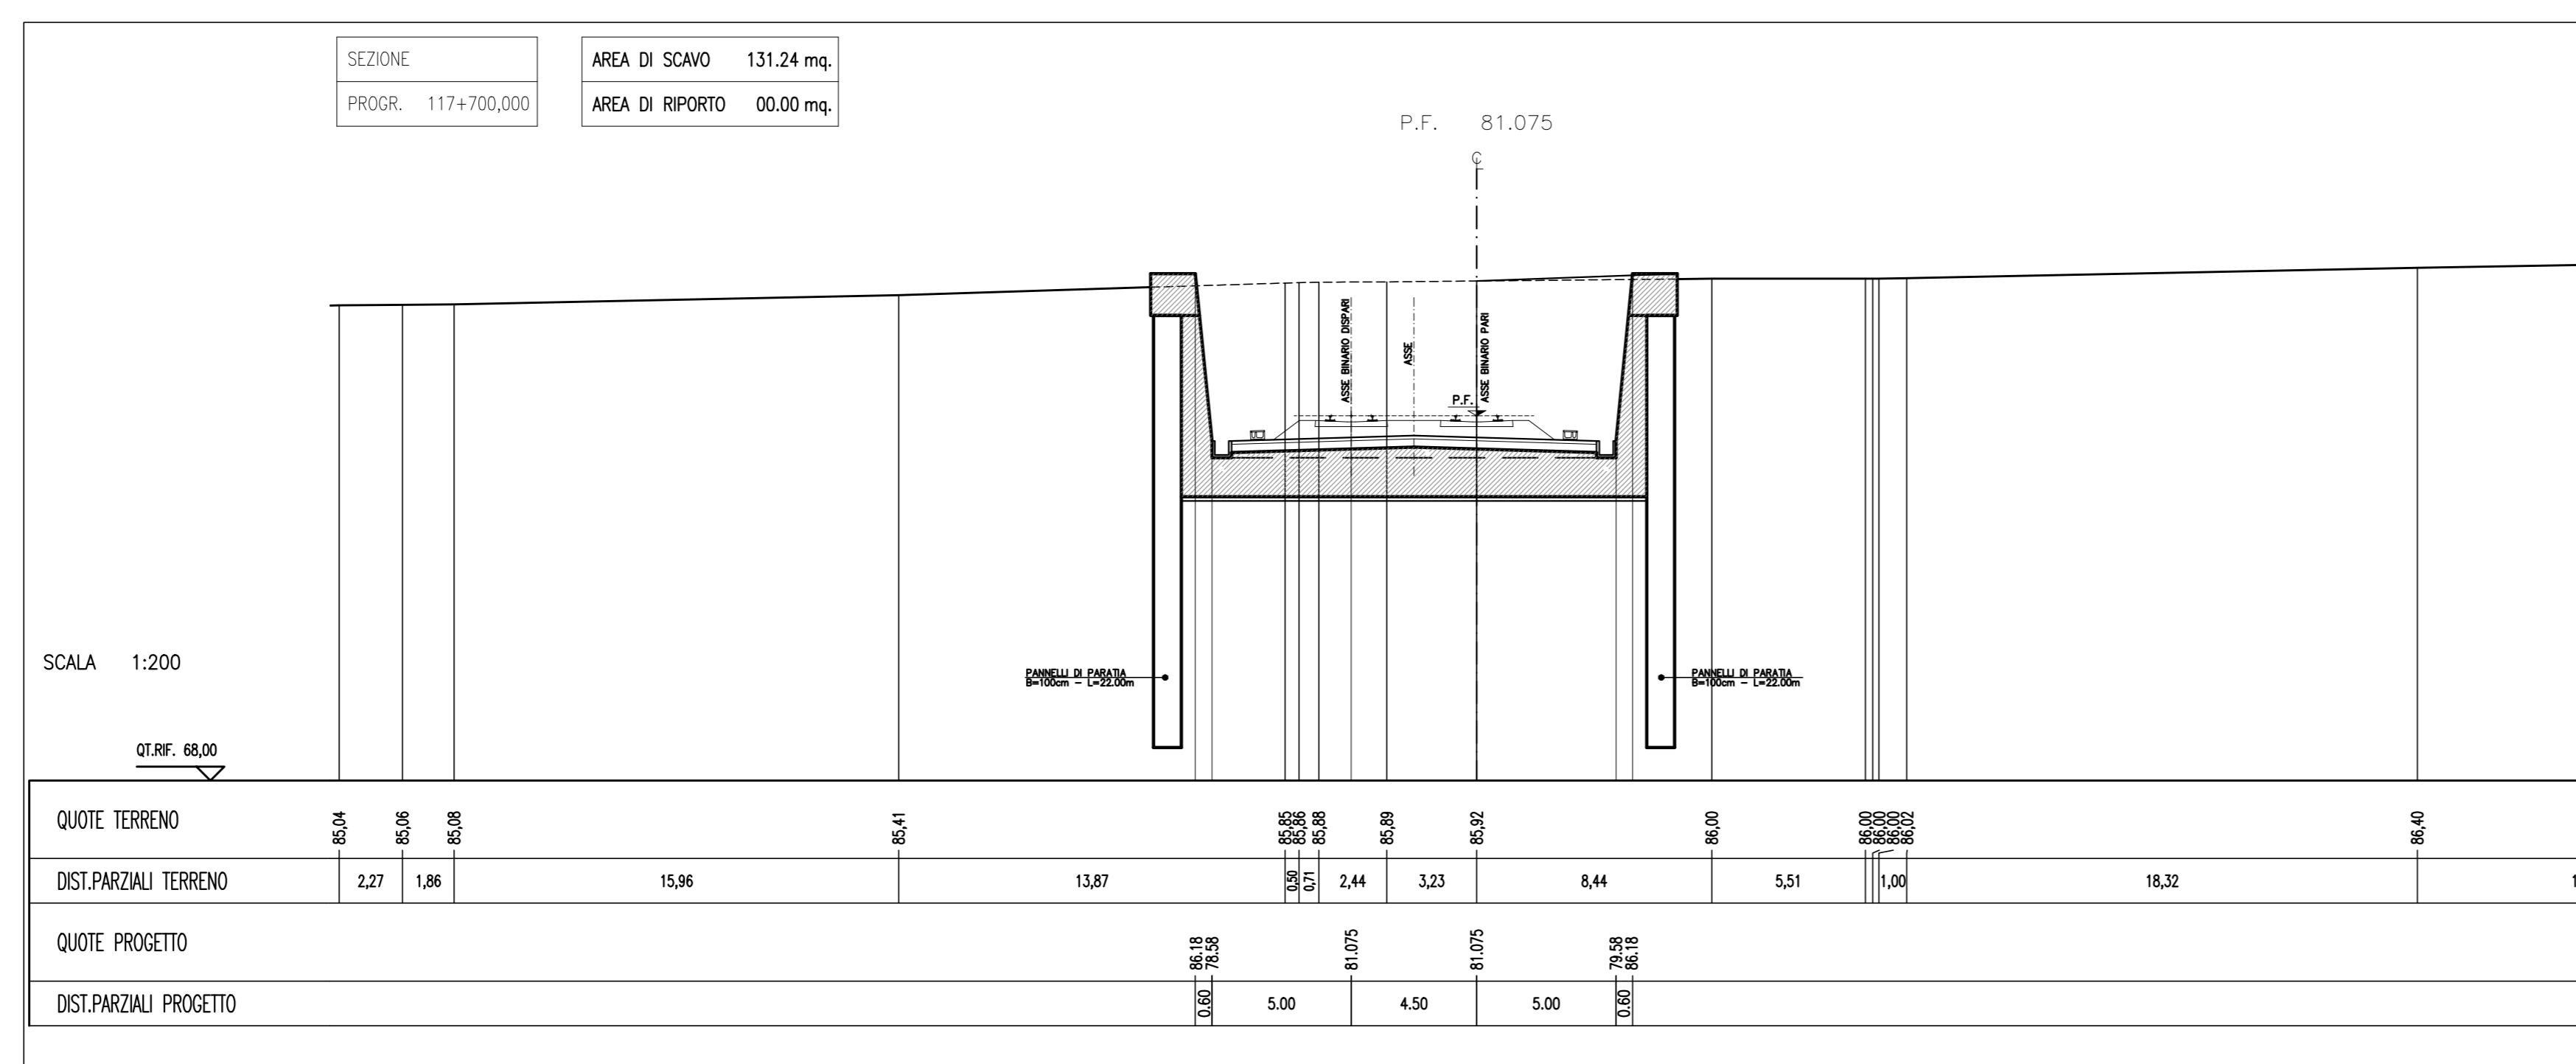

COMMITTENTE:

ALTA SORVEGLIANZA:

GENERAL CONTRACTOR:

**INFRASTRUTTURE FERROVIARIE STRATEGICHE DEFINITE DALLA LEGGE OBIETTIVO N. 443/01**  
 LINEA A.V. /A.C. TORINO - VENEZIA Tratta MILANO - VERONA  
 Lotto funzionale Brescia-Verona  
 PROGETTO DEFINITIVO

**GALLERIE ARTIFICIALI**  
**GALLERIA ARTIFICIALE CASELLO SIRMIONE**  
**MURI AD "U" - SEZIONI TRASVERSALI**  
 (TAV. 3 di 3)

Verificato	Data	Approvato	Data

COMMESSA: **IN05** LOTTO: **00** FASE: **D** ENTE: **E2** TIPO DOC.: **W9** OPERA/DESCRIZIONE: **TR0900** PROGR.: **003** REV.: **0** SCALA: **1:200**

PROGETTAZIONE GENERAL CONTRACTOR							Autorizzato/Date	
Rev.	Data	Descrizione	Redatto	Data	Verificato	Data	Approvato	Data
0	31/03/14	EMISSIONE PER CDS	ICP/AL	31/03/14	ICP/AL	31/03/14	ICP/AL	31/03/14
1								
2								
3								

Saipem S.p.a. COMM. 032121 Data: 31/03/14 Doc.N. 30918\_05\_DWG

Scalo di plot: 1