



STRALCIO PLANIMETRICO scala 1:200

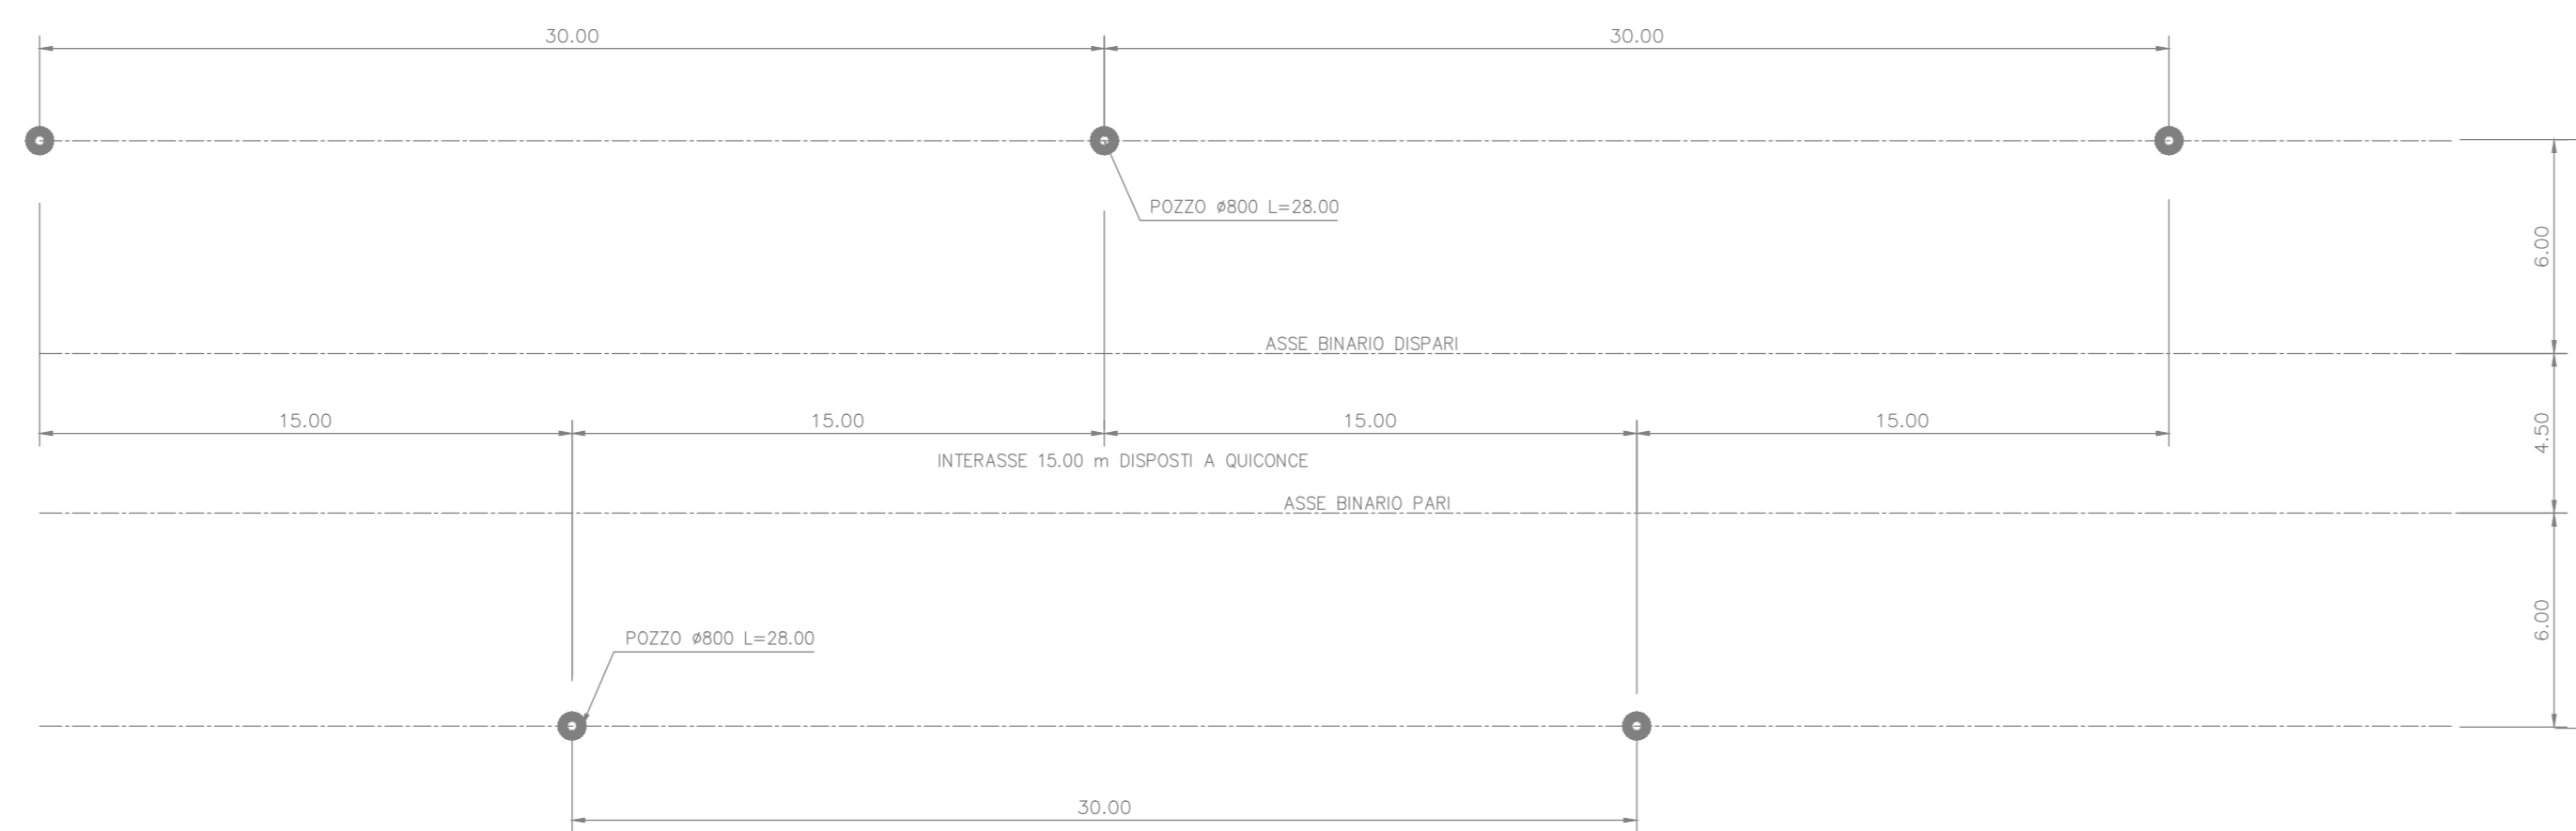

SEZIONE TIPO scala 1:200

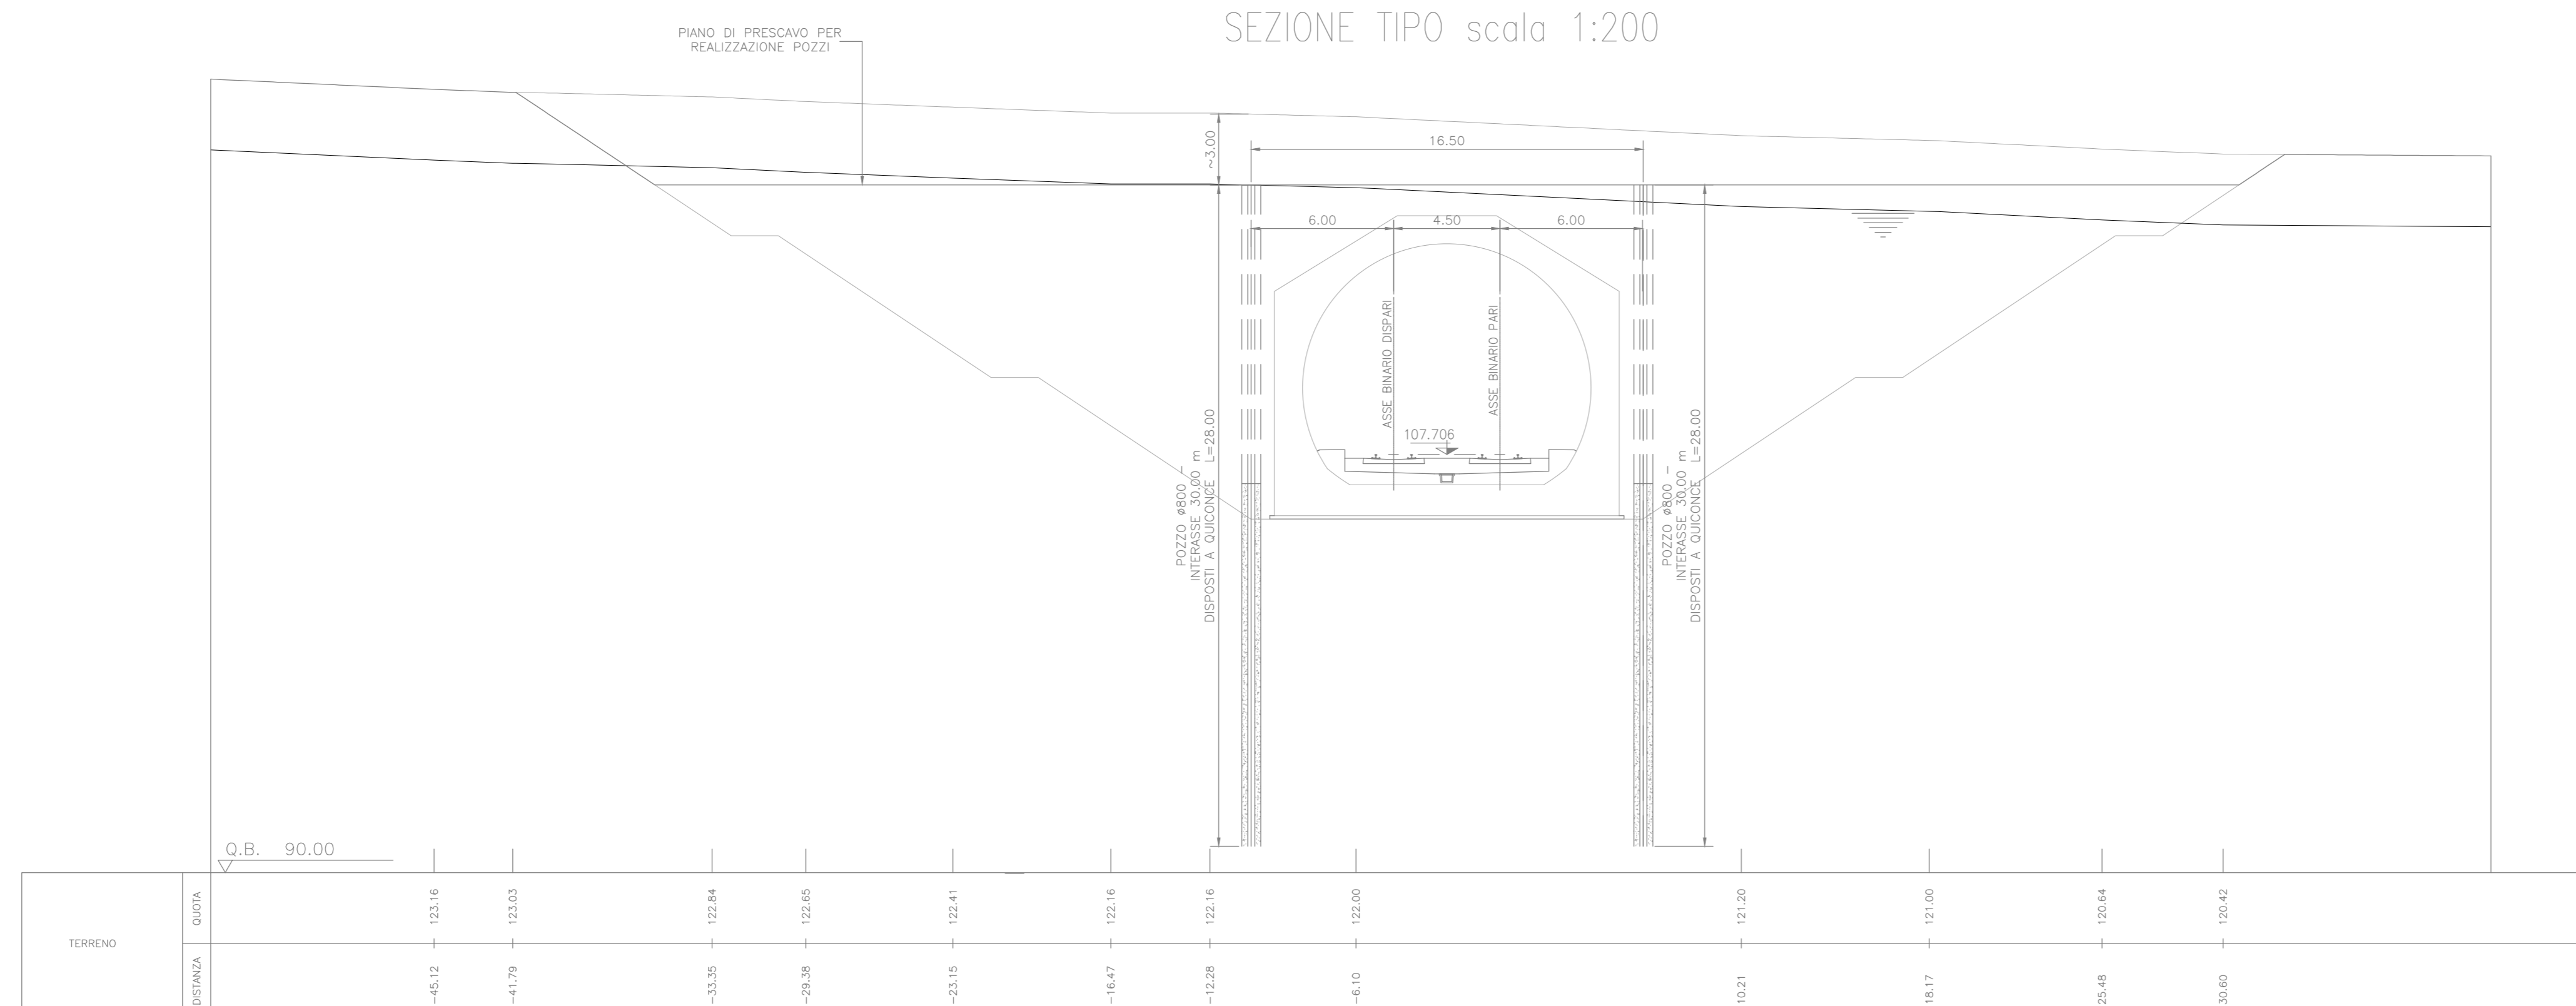

DESCRIZIONE	CODICE
S. GIORGIO IN SALICI OVEST-PLANIMETRIA	IN0500DE2P7GA1600001
S. GIORGIO IN SALICI OVEST-PROFILO LONGITUDINALE	IN0500DE2P7GA1600001
S. GIORGIO IN SALICI OVEST-SEZIONI TRASVERSALI TAV. 1/3	IN0500DE2W9GA1600001
S. GIORGIO IN SALICI OVEST-SEZIONI TRASVERSALI TAV. 2/3	IN0500DE2W9GA1600002
S. GIORGIO IN SALICI OVEST-SEZIONI TRASVERSALI TAV. 3/3	IN0500DE2W9GA1600003
S. GIORGIO IN SALICI OVEST-PIANTA P.F. E SEZ. LONG. TAV. 1/3	IN0500DE2P9GA1600001
S. GIORGIO IN SALICI OVEST-PIANTA P.F. E SEZ. LONG. TAV. 2/3	IN0500DE2P9GA1600002
S. GIORGIO IN SALICI OVEST-PIANTA P.F. E SEZ. LONG. TAV. 3/3	IN0500DE2P9GA1600003
S. GIORGIO IN SALICI OVEST-SEZIONE TIPO CARP. E PARTICOLARI	IN0500DE2BZGA1600001
S. GIORGIO IN SALICI OVEST-PIANTA SCAVI	IN0500DE2P7GA1602001
S. GIORGIO IN SALICI OVEST-OPERE PROV. PROSPETTI E SEZ. TIPO	IN0500DE2P7GA1600001
S. GIORGIO IN SALICI OVEST-RELAZIONE GENERALE	IN0500DE2R0GA1600001
S. GIORGIO IN SALICI OVEST-RELAZIONE GEOTECNICA	IN0500DE2RHGA1600001
S. GIORGIO IN SALICI OVEST-RELAZIONE SUL MONITORAGGIO	IN0500DE2CLGA1600002
S. GIORGIO IN SALICI OVEST-RELAZIONE DI CALCOLO GALLERIA	IN0500DE2CLGA1600001

**NOTE GENERALI**

- I POZZI DRENANTI VENGONO ESEGUITI DOPO UN LEGGERO PRESCAVO DEL P.C. PER UNA LUNGHEZZA DI 28.00 mt.

OGNI 3.00 mt DI SCAVO DELLA TRINCEA, VIENE DEMOLITA LA PARTE DEI POZZI AL DI SOPRA DI 1.50 mt DAL FONDO DELLO SCAVO STESSO.

- FALDA PRESUNTA -3.00 mt DA P.C.

**CARATTERISTICHE DEI MATERIALI**

COMMITTENTE: **RFI** RETE FERROVIARIA ITALIANA GRUPPO FERROVIE DELLO STATO ITALIANE

ALTA SORVEGLIANZA: **ITALFERR** GRUPPO FERROVIE DELLO STATO ITALIANE

GENERAL CONTRACTOR: **Cepav due**

INFRASTRUTTURE FERROVIARIE STRATEGICHE DEFINITE DALLA LEGGE OBIETTIVO N. 443/01

LINEA A.V. /A.C. TORINO - VENEZIA Tratta MILANO - VERONA

Lotto funzionale Brescia-Verona

PROGETTO DEFINITIVO

GALLERIE ARTIFICIALI

G. A. S. GIORGIO IN SALICI OVEST

PIANTA SCAVI

ALTA SORVEGLIANZA: **ITALFERR**

Verificato	Data	Approvato	Data

COMMESSA LOTTO FASE ENTE TIPO DOC. OPERA/DISCIPLINA PROGR. REV. SCALA

IN05 00 D E2 P7 GA1602 001 1 VARIE

Rev.	Data	Descrizione	Redatto	Data	Verificato	Data	Approvato	Data	Auterizzate/Data
0	31/03/14	EMISSIONE PER CDS	TOGIANI	31/03/14	GALLO	31/03/14	LAZZARI	31/03/14	Cepav due
1	01/07/14	REVISIONE PER CDS	...	01/07/14	...	01/07/14	...	01/07/14	...
2									
3									

Sapem S.p.a. COMM. 032121 [Data: 01/07/14] [File: IN0500DE2P7GA16020011.DWG]

progetto cofinanziato dalla Unione Europea

CUP: F8H9100000008