DISEGNI DI RIFERIMENTO

DESCRIZIONE	CODICE
S. GIORGIO IN SALICI EST–Planta scavi TAV 1/2	IN0500DE2P7GA1702002
S. GIORGIO IN SALICI EST–Planta scavi TAV 2/2	IN0500DE2P7GA1702001
S. GIORGIO IN SALICI EST–Planimetria TAV 1/2	IN0500DE2P7GA1700001
S. GIORGIO IN SALICI EST–Planimetria TAV 2/2	IN0500DE2P7GA1700003
S. GIORGIO IN SALICI EST–SEZIONI TRASVERSALI TAV. 1/9	IN0500DE2W9GA1700001
S. GIORGIO IN SALICI EST–SEZIONI TRASVERSALI TAV. 2/9	IN0500DE2W9GA1700002
S. GIORGIO IN SALICI EST–SEZIONI TRASVERSALI TAV. 3/9	IN0500DE2W9GA1700003
S. GIORGIO IN SALICI EST–SEZIONI TRASVERSALI TAV. 4/9	IN0500DE2W9GA1700004
S. GIORGIO IN SALICI EST–SEZIONI TRASVERSALI TAV. 5/9	IN0500DE2W9GA1700005
S. GIORGIO IN SALICI EST–SEZIONI TRASVERSALI TAV. 6/9	IN0500DE2W9GA1700006
S. GIORGIO IN SALICI EST–SEZIONI TRASVERSALI TAV. 7/9	IN0500DE2W9GA1700007
S. GIORGIO IN SALICI EST–SEZIONI TRASVERSALI TAV. 8/9	IN0500DE2W9GA1700008
S. GIORGIO IN SALICI EST–SEZIONI TRASVERSALI TAV. 9/9	IN0500DE2W9GA1700009
S. GIORGIO IN SALICI EST–PIANTA P.F. E SEZ. LONG. TAV. 1/9	IN0500DE2P9GA1700001
S. GIORGIO IN SALICI EST–PIANTA P.F. E SEZ. LONG. TAV. 2/9	IN0500DE2P9GA1700002
S. GIORGIO IN SALICI EST–PIANTA P.F. E SEZ. LONG. TAV. 3/9	IN0500DE2P9GA1700003
S. GIORGIO IN SALICI EST–PIANTA P.F. E SEZ. LONG. TAV. 4/9	IN0500DE2P9GA1700004
S. GIORGIO IN SALICI EST–PIANTA P.F. E SEZ. LONG. TAV. 5/9	IN0500DE2P9GA1700005
S. GIORGIO IN SALICI EST–PIANTA P.F. E SEZ. LONG. TAV. 6/9	IN0500DE2P9GA1700006
S. GIORGIO IN SALICI EST–PIANTA P.F. E SEZ. LONG. TAV. 7/9	IN0500DE2P9GA1700007
S. GIORGIO IN SALICI EST–PIANTA P.F. E SEZ. LONG. TAV. 8/9	IN0500DE2P9GA1700008
S. GIORGIO IN SALICI EST–PIANTA P.F. E SEZ. LONG. TAV. 9/9	IN0500DE2P9GA1700009
S. GIORGIO IN SALICI EST–PROFILO LONGITUDINALE TAV. 1/2	IN0500DE2F7GA1700001
S. GIORGIO IN SALICI EST–PROFILO LONGITUDINALE TAV. 2/2	IN0500DE2F7GA1700002
S. GIORGIO IN SALICI EST–RELAZIONE GENERALE	IN0500DE2R0GA1700001
S. GIORGIO IN SALICI EST–RELAZIONE GEOTECNICA	IN0500DE2RHGA1700001
S. GIORGIO IN SALICI EST–RELAZIONE DI CALCOLO GALLERIA	IN0500DE2CLGA1700001
S. GIORGIO IN SALICI EST–RELAZIONE DI CALCOLO OPERE PROVV.	IN0500DE2CLGA1700002

NOTE GENERALI

- I POZZI DRENANTI VENGONO ESEGUITI DOPO UN LEGGERO PRESCAVO DEL P.C. PER UNA LUNGHEZZA DI 28.00 mt.
  OGNI 3.00 mt DI SCAVO DELLA TRINCEA, VIENE DEMOLITA LA PARTE DEI POZZI AL DI SOPRA DI 1.50 mt DAL FONDO DELLO SCAVO STESSO.
- FALDA PRESUNTA –3.00 mt DA P.C.

CARATTERISTICHE DEI MATERIALI

STRALCIO PLANIMETRICO scala 1:200

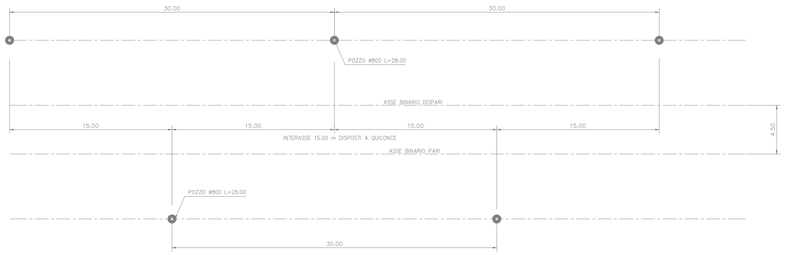

SEZIONE TIPO scala 1:200

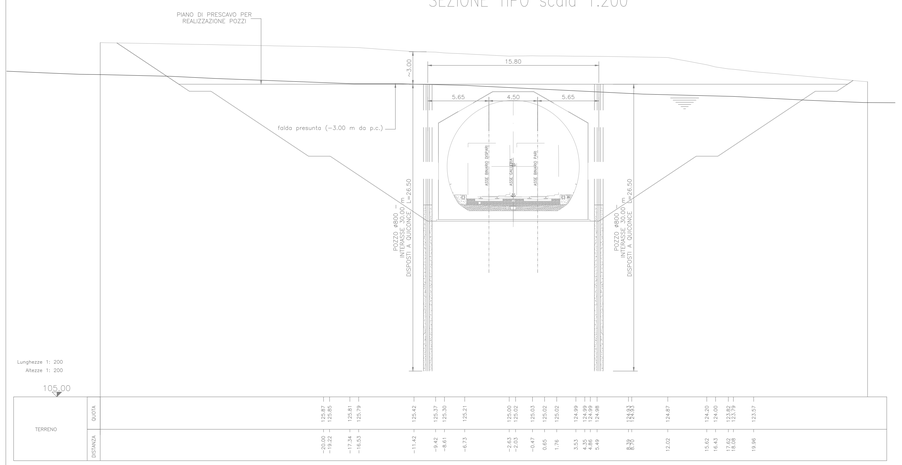

SEZIONE TIPO scala 1:200

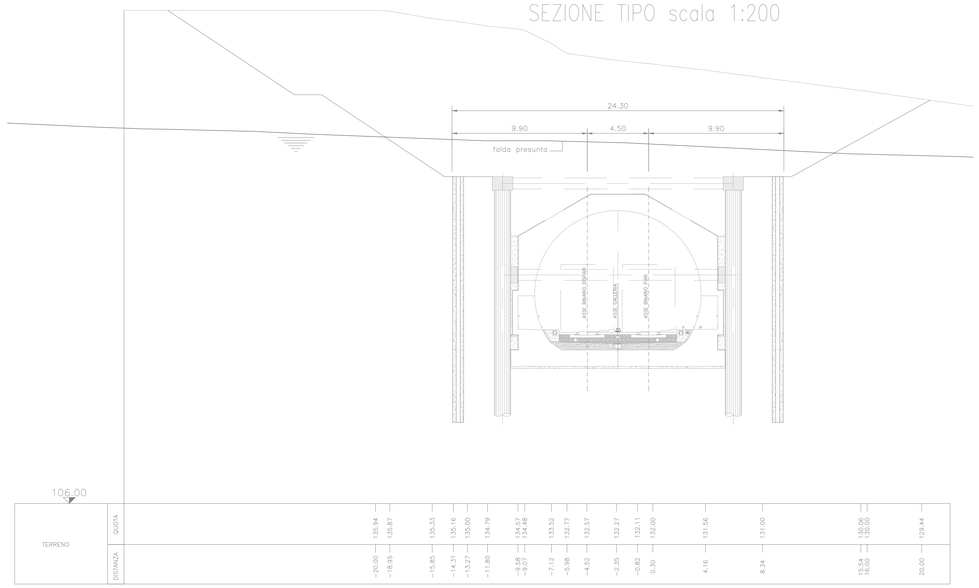

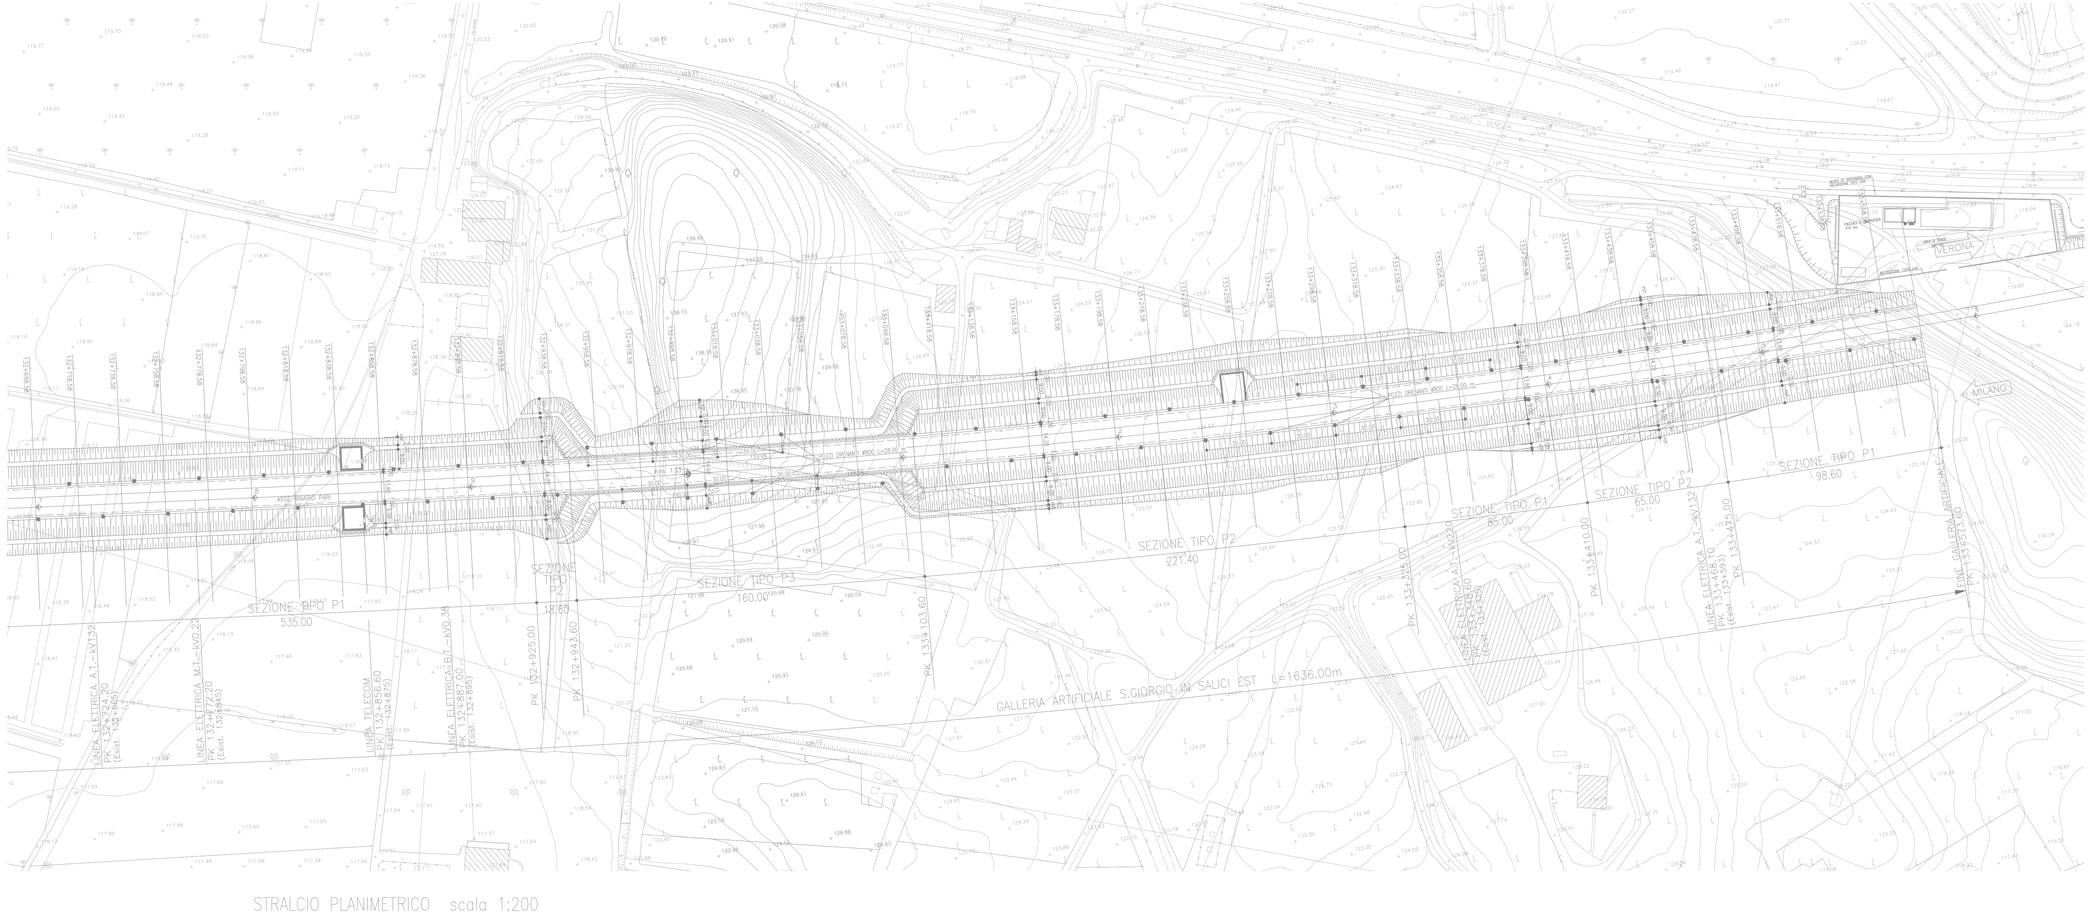

COMMITTENTE:

RFI RETE FERROVIARIA ITALIANA
GRUPPO FERROVIE DELLO STATO ITALIANE

ALTA SORVEGLIANZA:

ITALFERR
GRUPPO FERROVIE DELLO STATO ITALIANE

GENERAL CONTRACTOR:

Cepav due

INFRASTRUTTURE FERROVIARIE STRATEGICHE DEFINITE DALLA LEGGE OBIETTIVO N. 443/01

LINEA A.V. /A.C. TORINO - VENEZIA Tratta MILANO - VERONA
Lotto funzionale Brescia-Verona
PROGETTO DEFINITIVO

GALLERIE ARTIFICIALI
G. A. S.GIORGIO IN SALICI EST
PIANTA SCAVI TAV. 2 di 2

IL PROGETTISTA
LAND CONSULTING S.r.l.
Il direttore tecnico
STEFANO ANTONI

IL PROGETTISTA INTEGRATORE
saipem spa
Tommaso Taranto
Ordine in ingegneria della sezione sfatto degli ingegneri della Provincia di Milano al n. 20A
Via A.Sabin
ai sensi e nelle forme di dell'autocertificazione
Tel. 02 520 [illegible]
07 [illegible]

ALTA SORVEGLIANZA	Verificato	Data	Approvato	Data
ITALFERR				

COMMESSA	LOTTO	FASE	ENTE	TIPO DOC.	OPERA/DISCIPLINA	PROGR.	REV.	SCALA
IN05	00	D	E2	P7	GA1702	001	1	1:1000

PROGETTAZIONE GENERAL CONTRACTOR — Autorizzato/Data

Rev.	Data	Descrizione	Redatto	Data	Verificato	Data	Approvato	Data
0	31/03/14	EMISSIONE PER CDS	TOSIANI	31/03/14	GALLO	31/03/14	LAZZARI	31/03/14
1	01/07/14	REVISIONE PER CDS		01/07/14		01/07/14		01/07/14
2								
3								

Consorzio Cepav due
Project Director
Data:

Saipem S.p.a. COMM. 032121 | Data: 01/07/14 | File: IN0500DE2P7GA1702001.DWG

Progetto cofinanziato dalla Unione Europea

CUP: F81H91000000008

Scala di plot: 1:1