

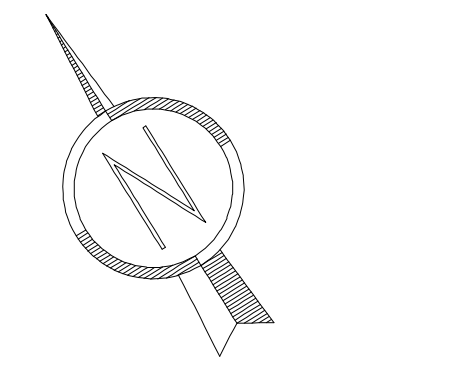



PIANTA  
Scala 1:200

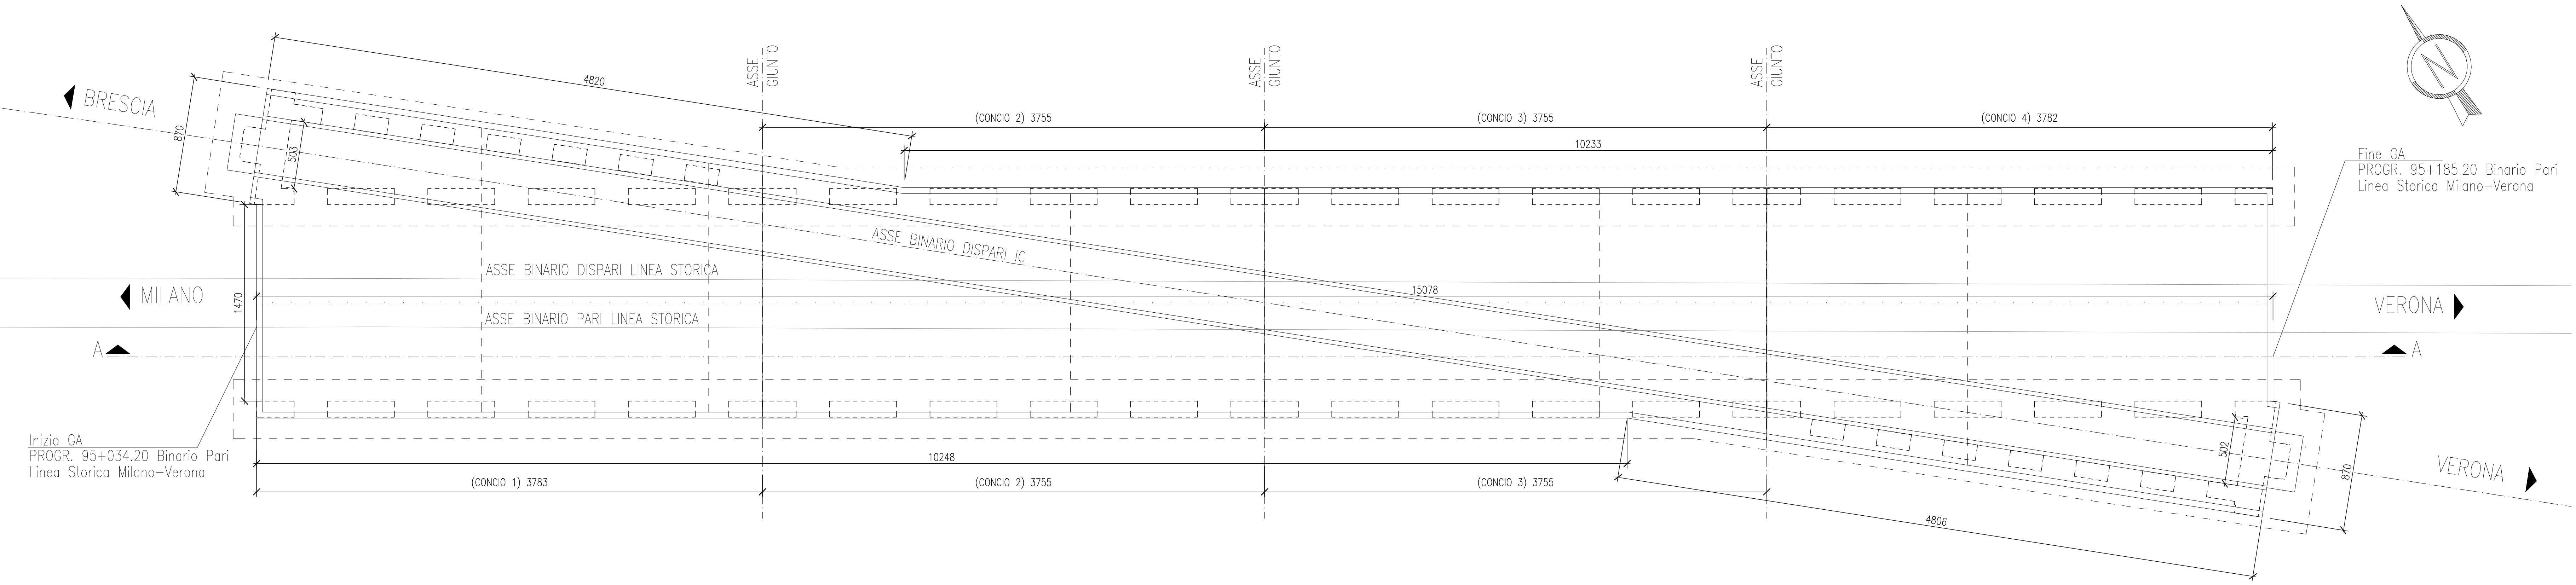


PROSPETTO SUD  
Scala 1:200

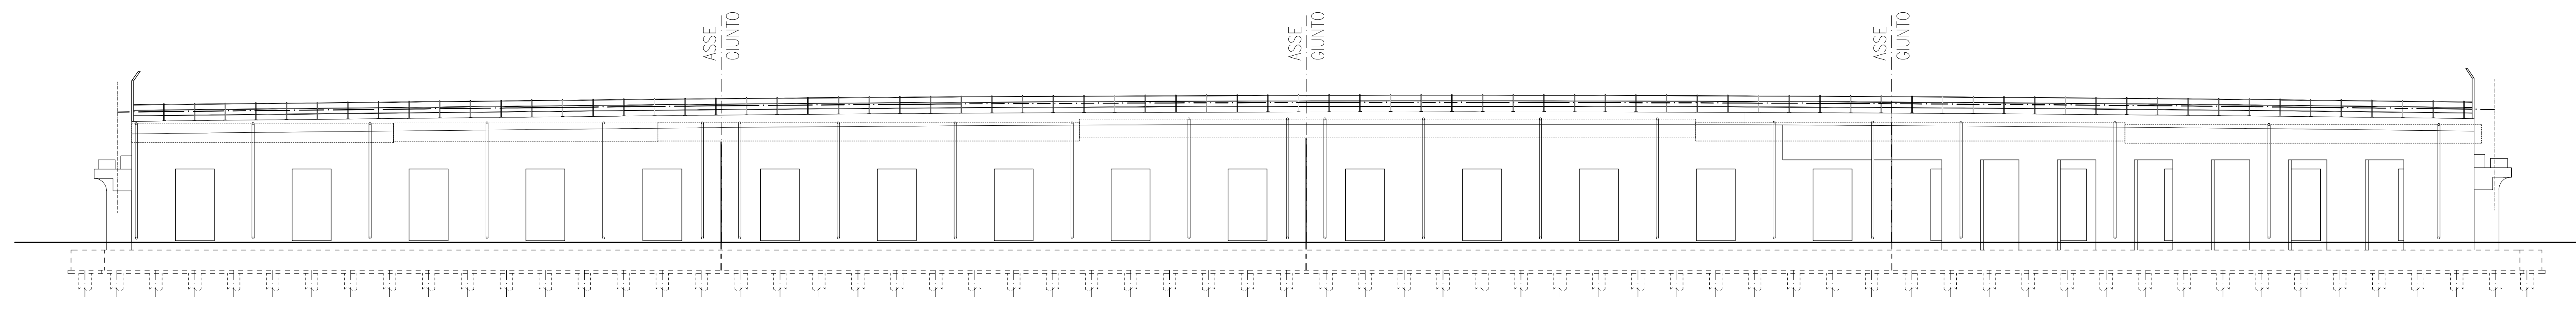


PROSPETTO OVEST  
Scala 1:200

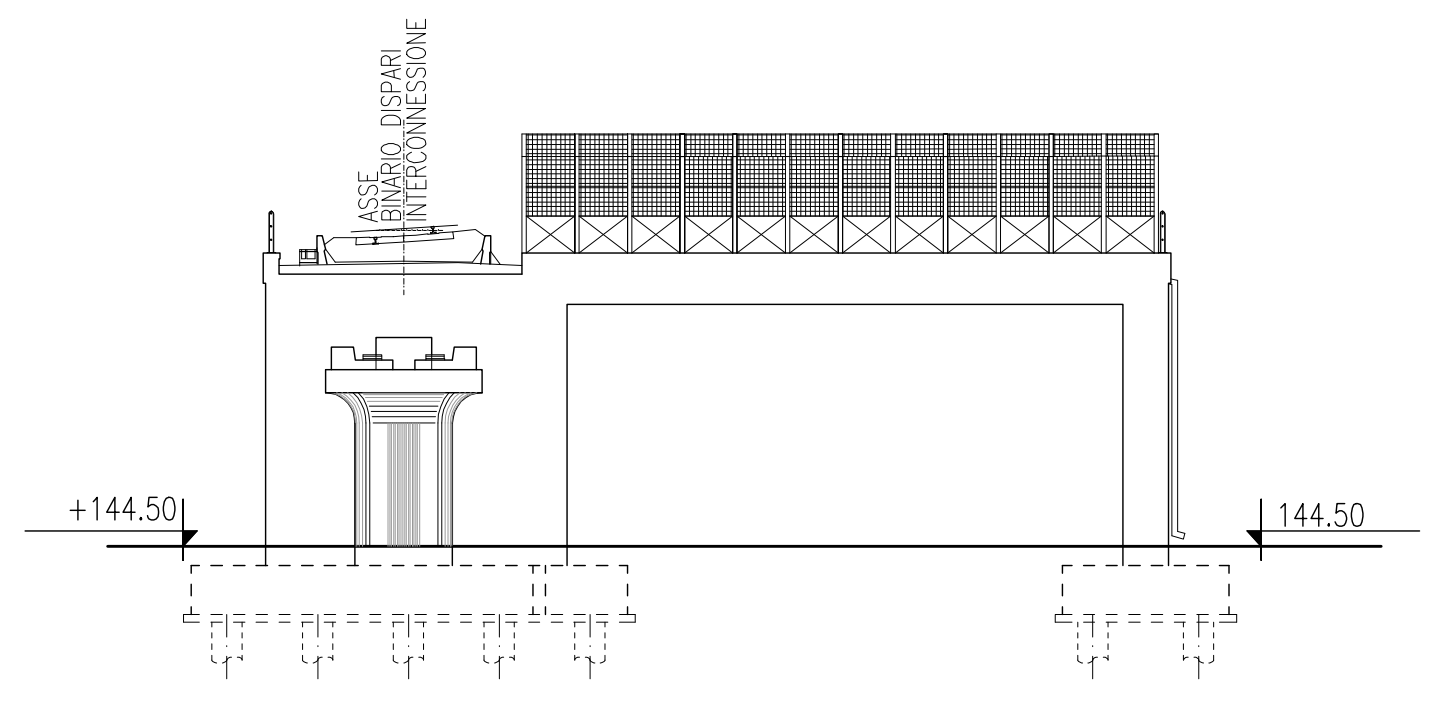

PROSPETTO EST  
Scala 1:200

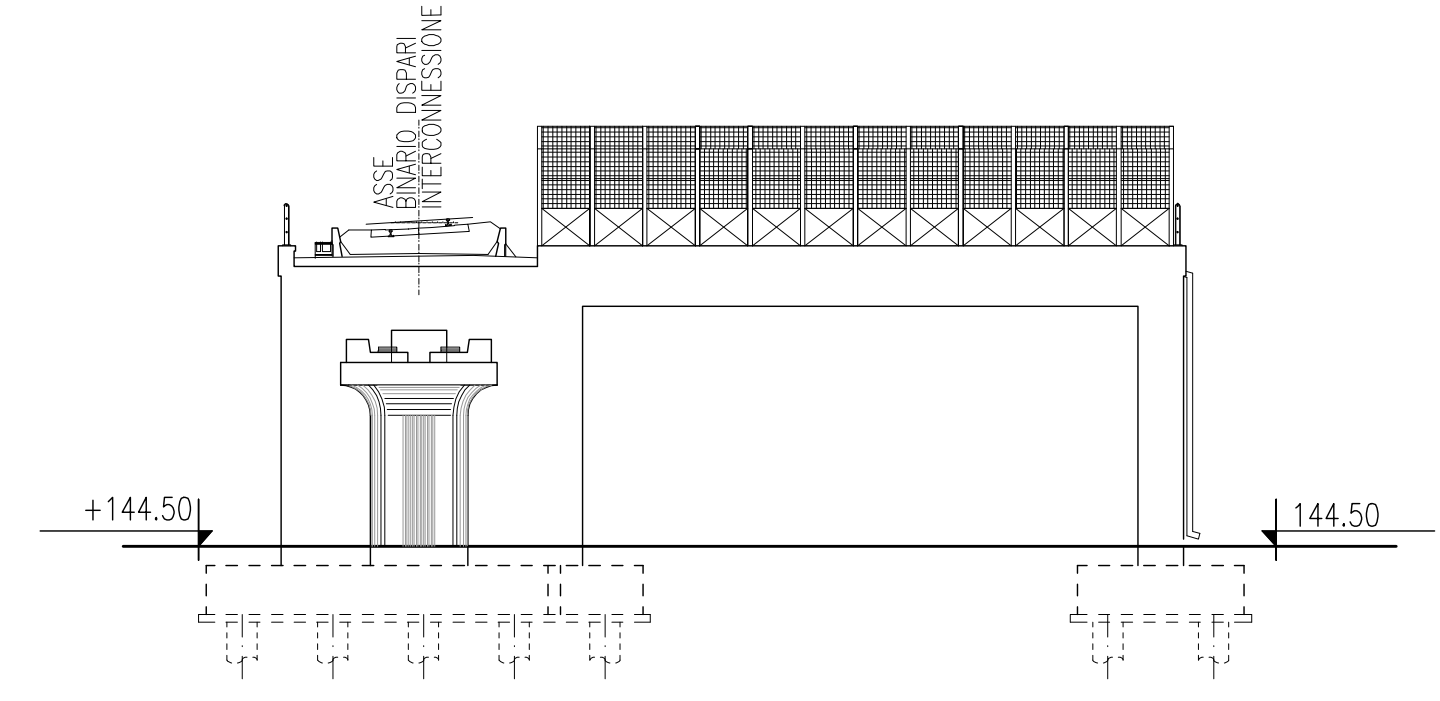

SEZIONE LONGITUDINALE  
Scala 1:200

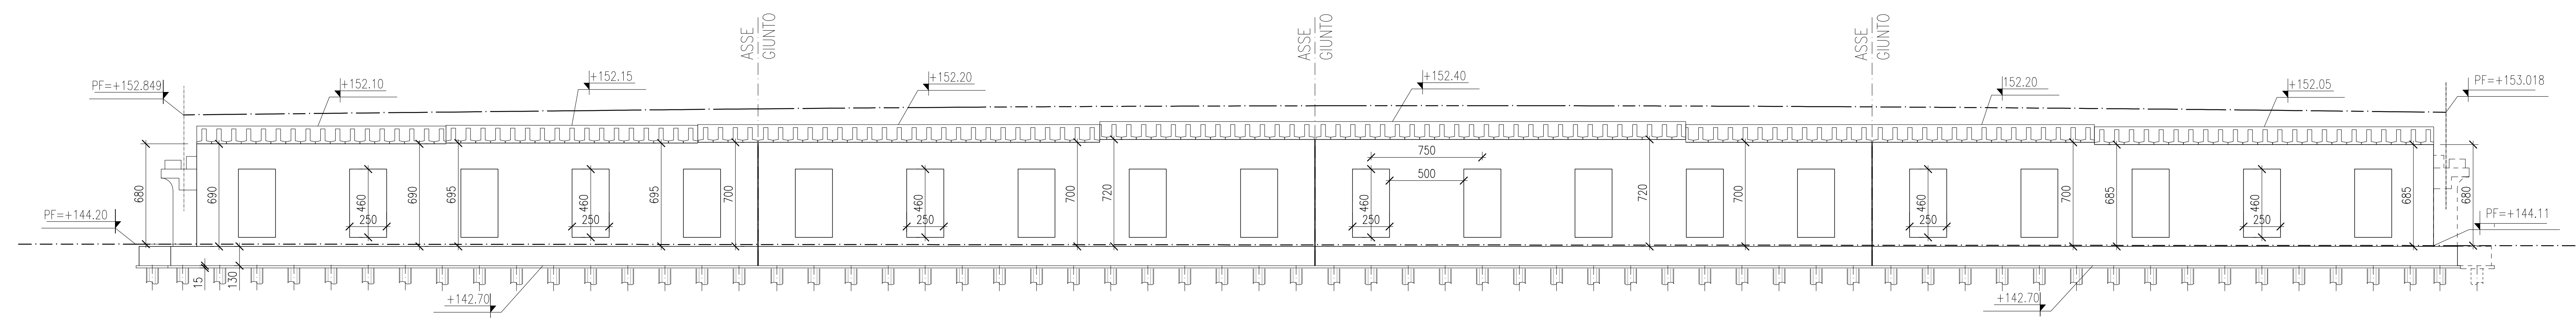

DISEGNI DI RIFERIMENTO

DESCRIZIONE	CODICE

NOTE GENERALI

CARATTERISTICHE DEI MATERIALI

COMMITTENTE:

ALTA SOVRIGLIANZA:

GENERAL CONTRACTOR:

INFRASTRUTTURE FERROVIARIE STRATEGICHE DEFINITE DALLA LEGGE OBIETTIVO N. 443/01  
LINEA A.V. /A.C. TORINO - VENEZIA Tratta MILANO - VERONA  
Lotto funzionale Brescia-Verona  
PROGETTO DEFINITIVO

INTERCONNESSIONE BRESCIA EST  
Galleria Artificiale su Linea Storica  
Pianta, Prospetti e Sezione longitudinale

Rev.	Data	Descrizione	Redatto	Verificato	Data	Progettista	Data	Autore/Approvato
0	31/03/14	EMISSIONE PER CDS			31/03/14		31/03/14	
1								
2								
3								

Rev.	Data	Descrizione	Redatto	Verificato	Data	Progettista	Data	Autore/Approvato
0	31/03/14	EMISSIONE PER CDS			31/03/14		31/03/14	
1								
2								
3								