


STRALCIO PLANIMETRICO
Scala 1:500

DISEGNI DI RIFERIMENTO


DESCRIZIONE CODICE

NOTE GENERALI


CARATTERISTICHE DEI MATERIALI

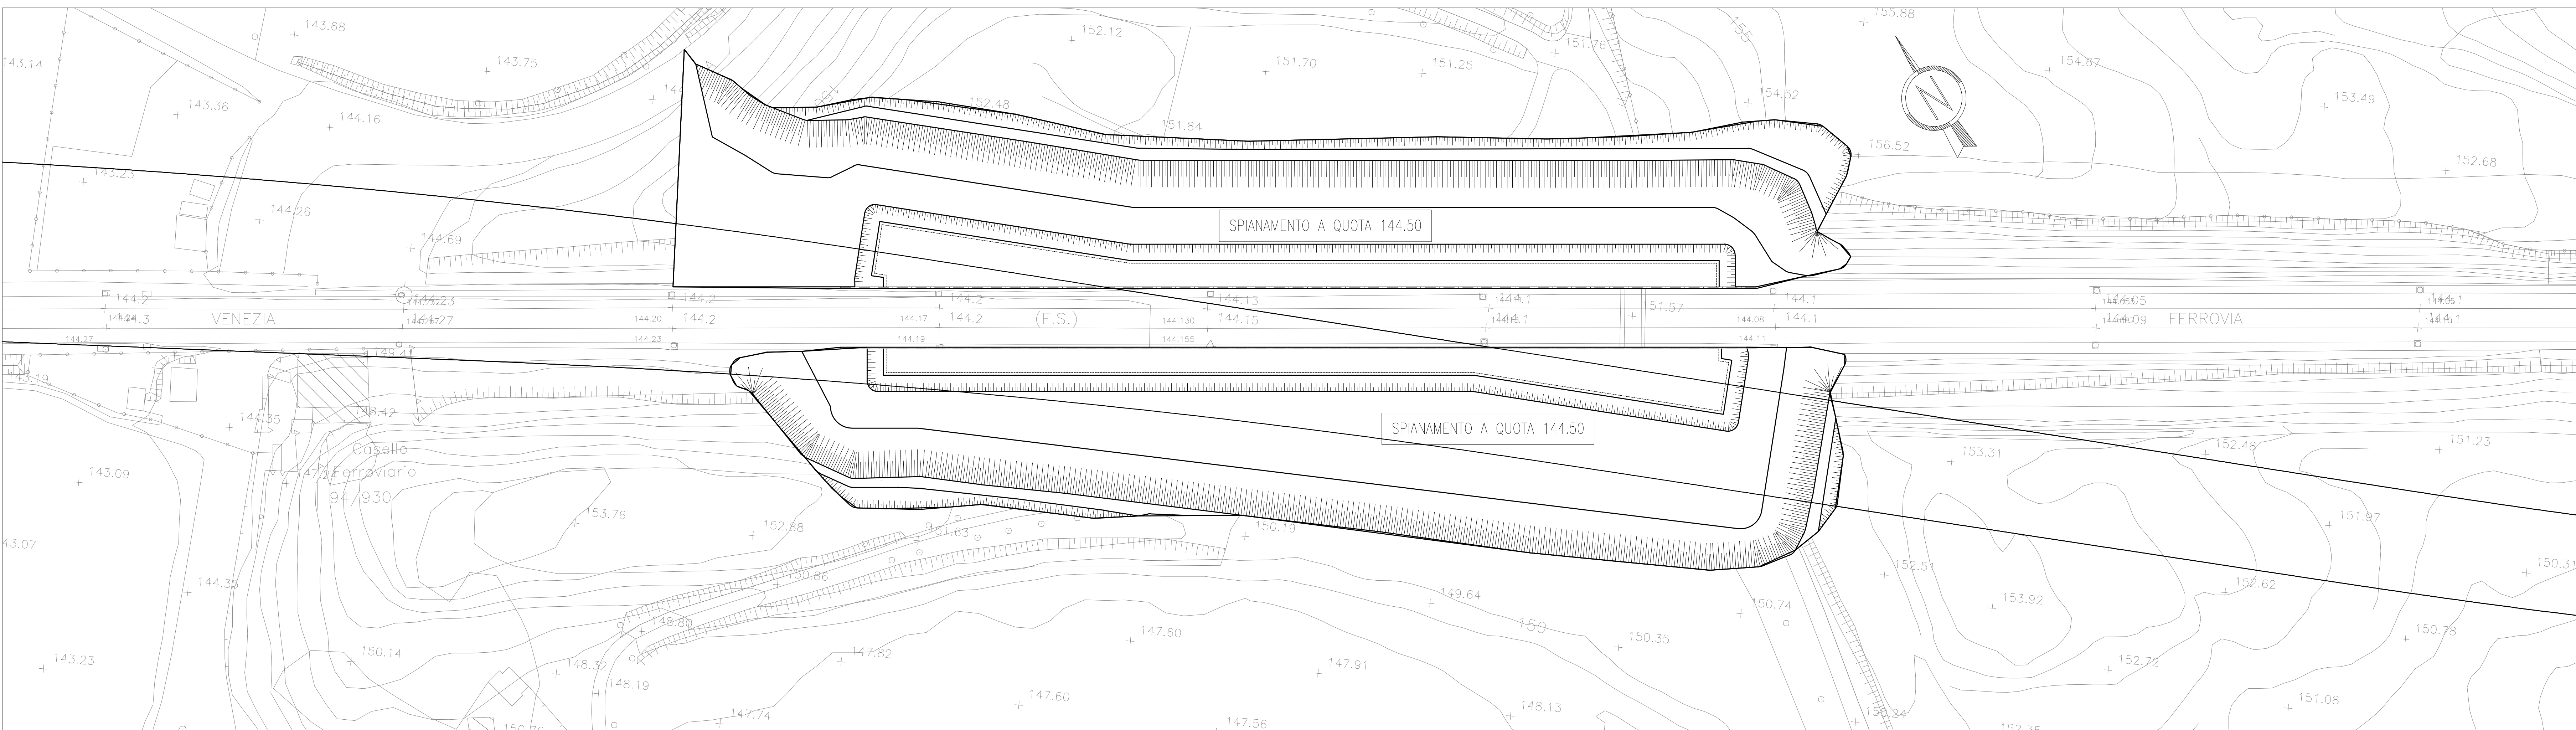


SITUAZIONE ESISTENTE
Scala 1:100

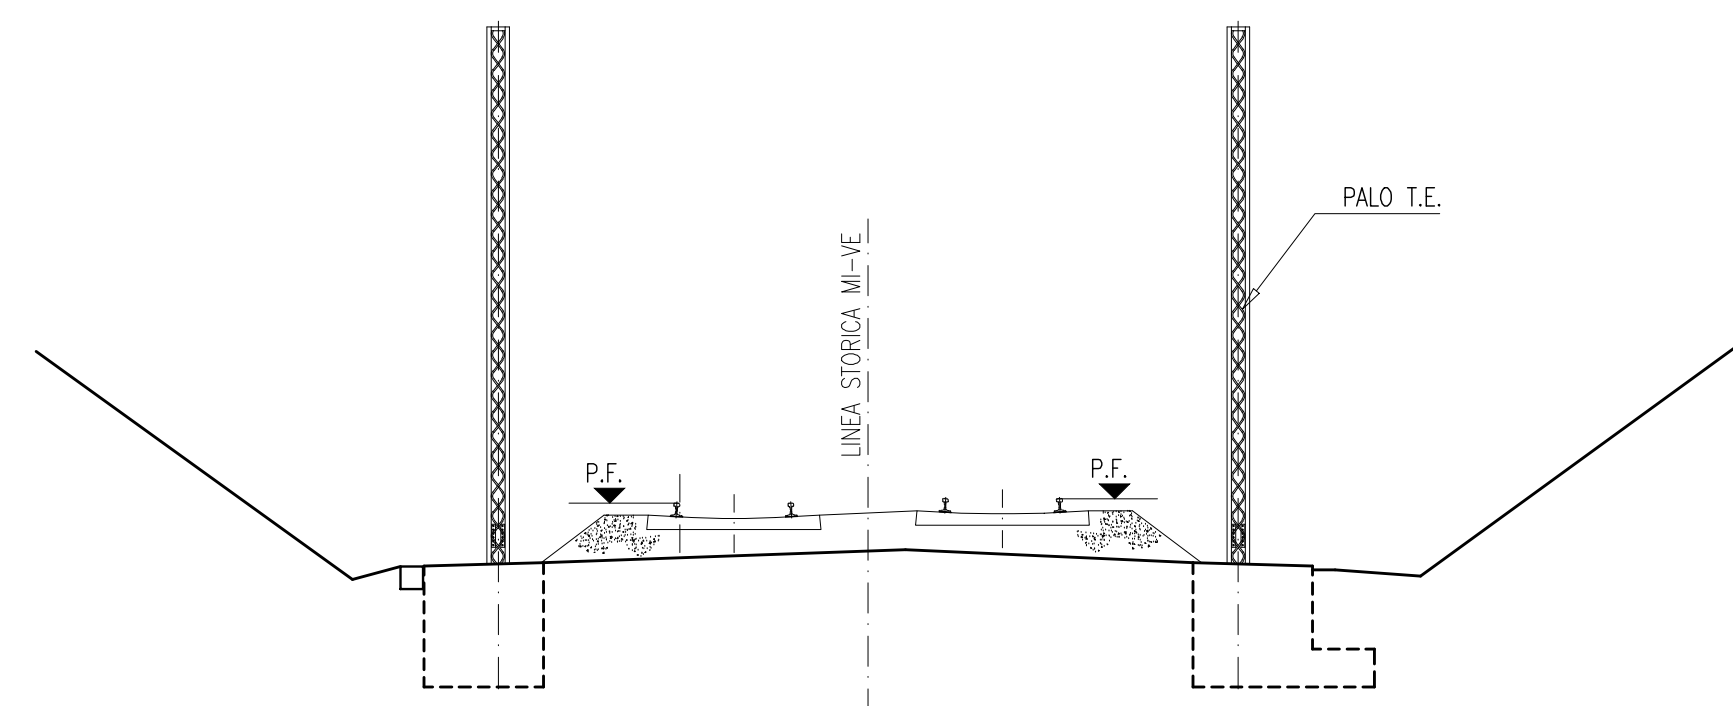


ESECUZIONE BARRIERE
PESANTI
Scala 1:100

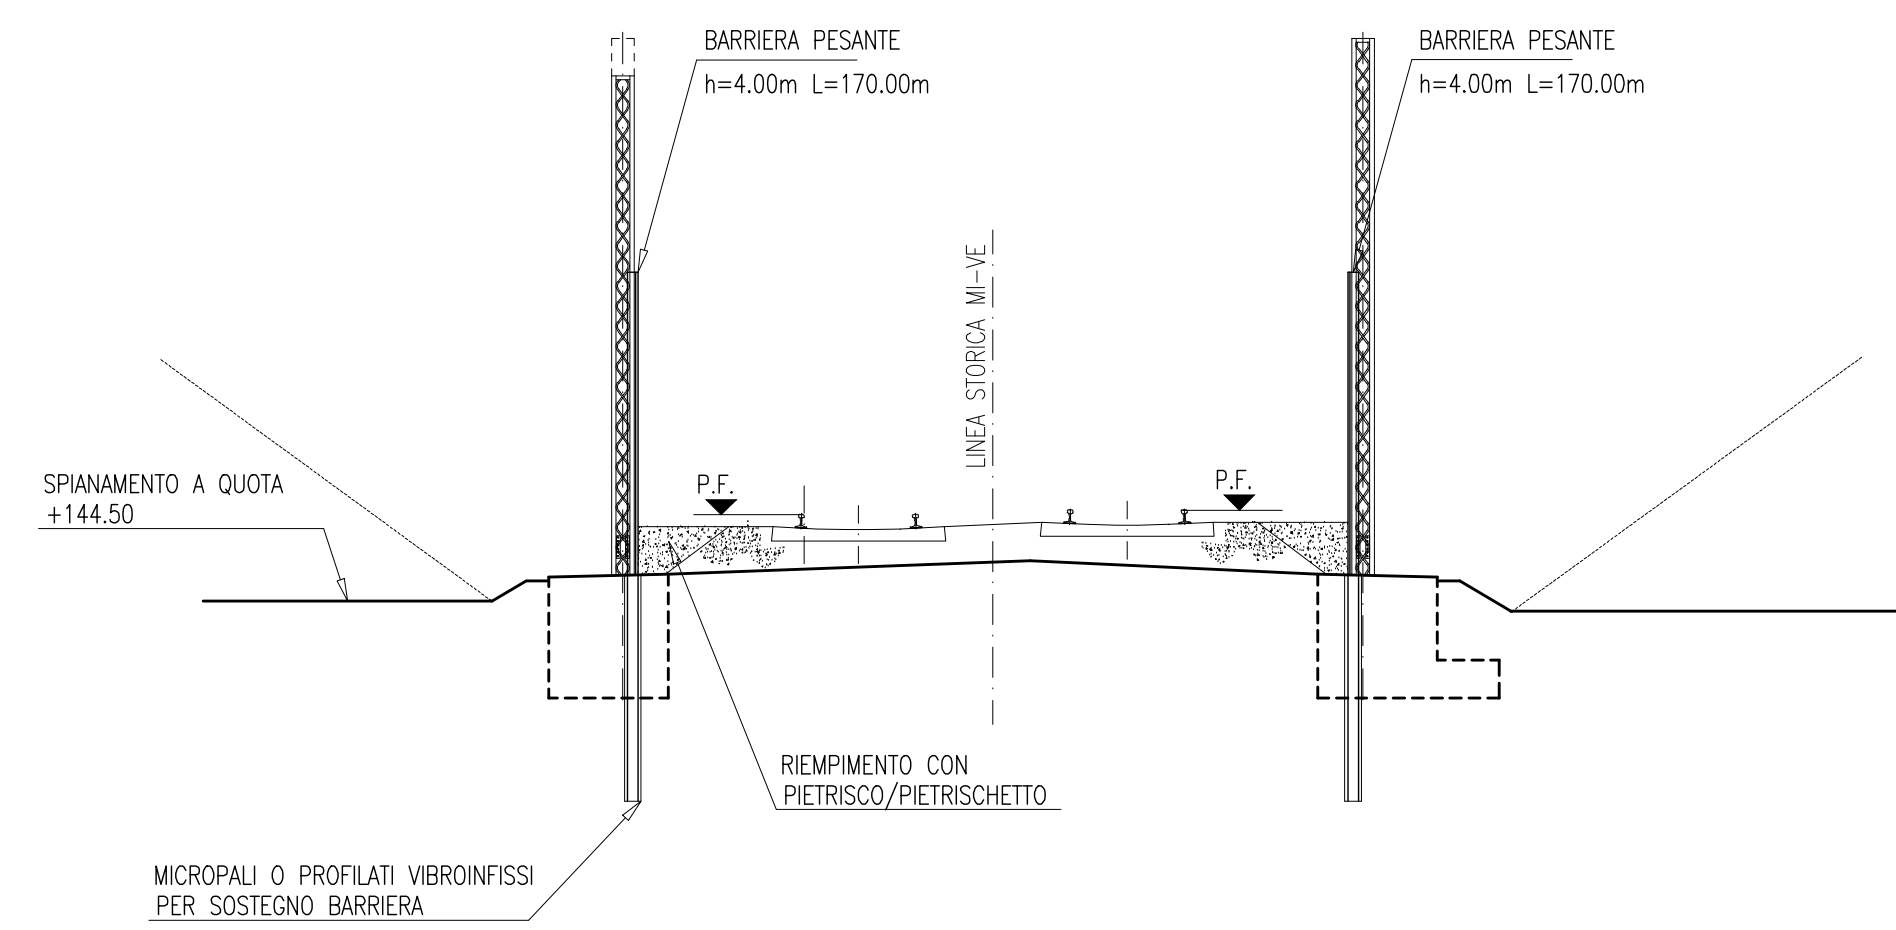


ESECUZIONE DI BERLINESI
DI MICROPALI
Scala 1:100

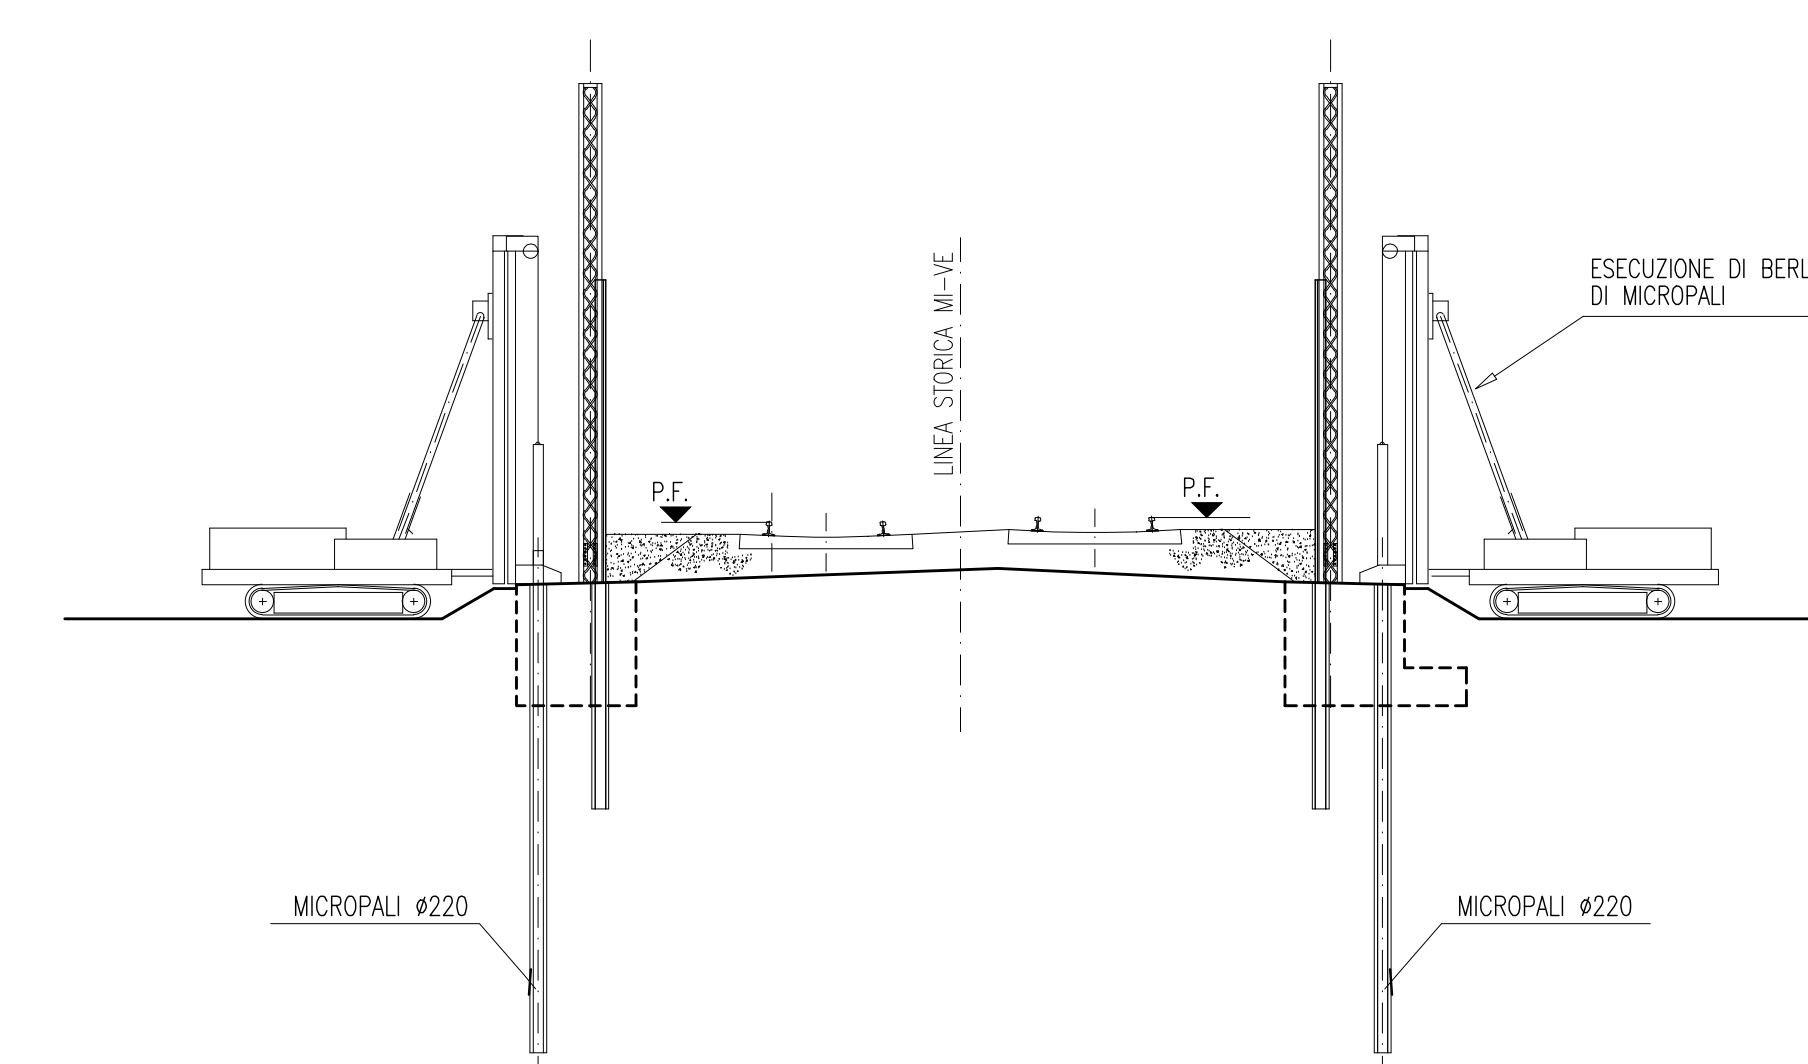

POSA PALI DI FONDAZIONE
GALLERIA
Scala 1:100

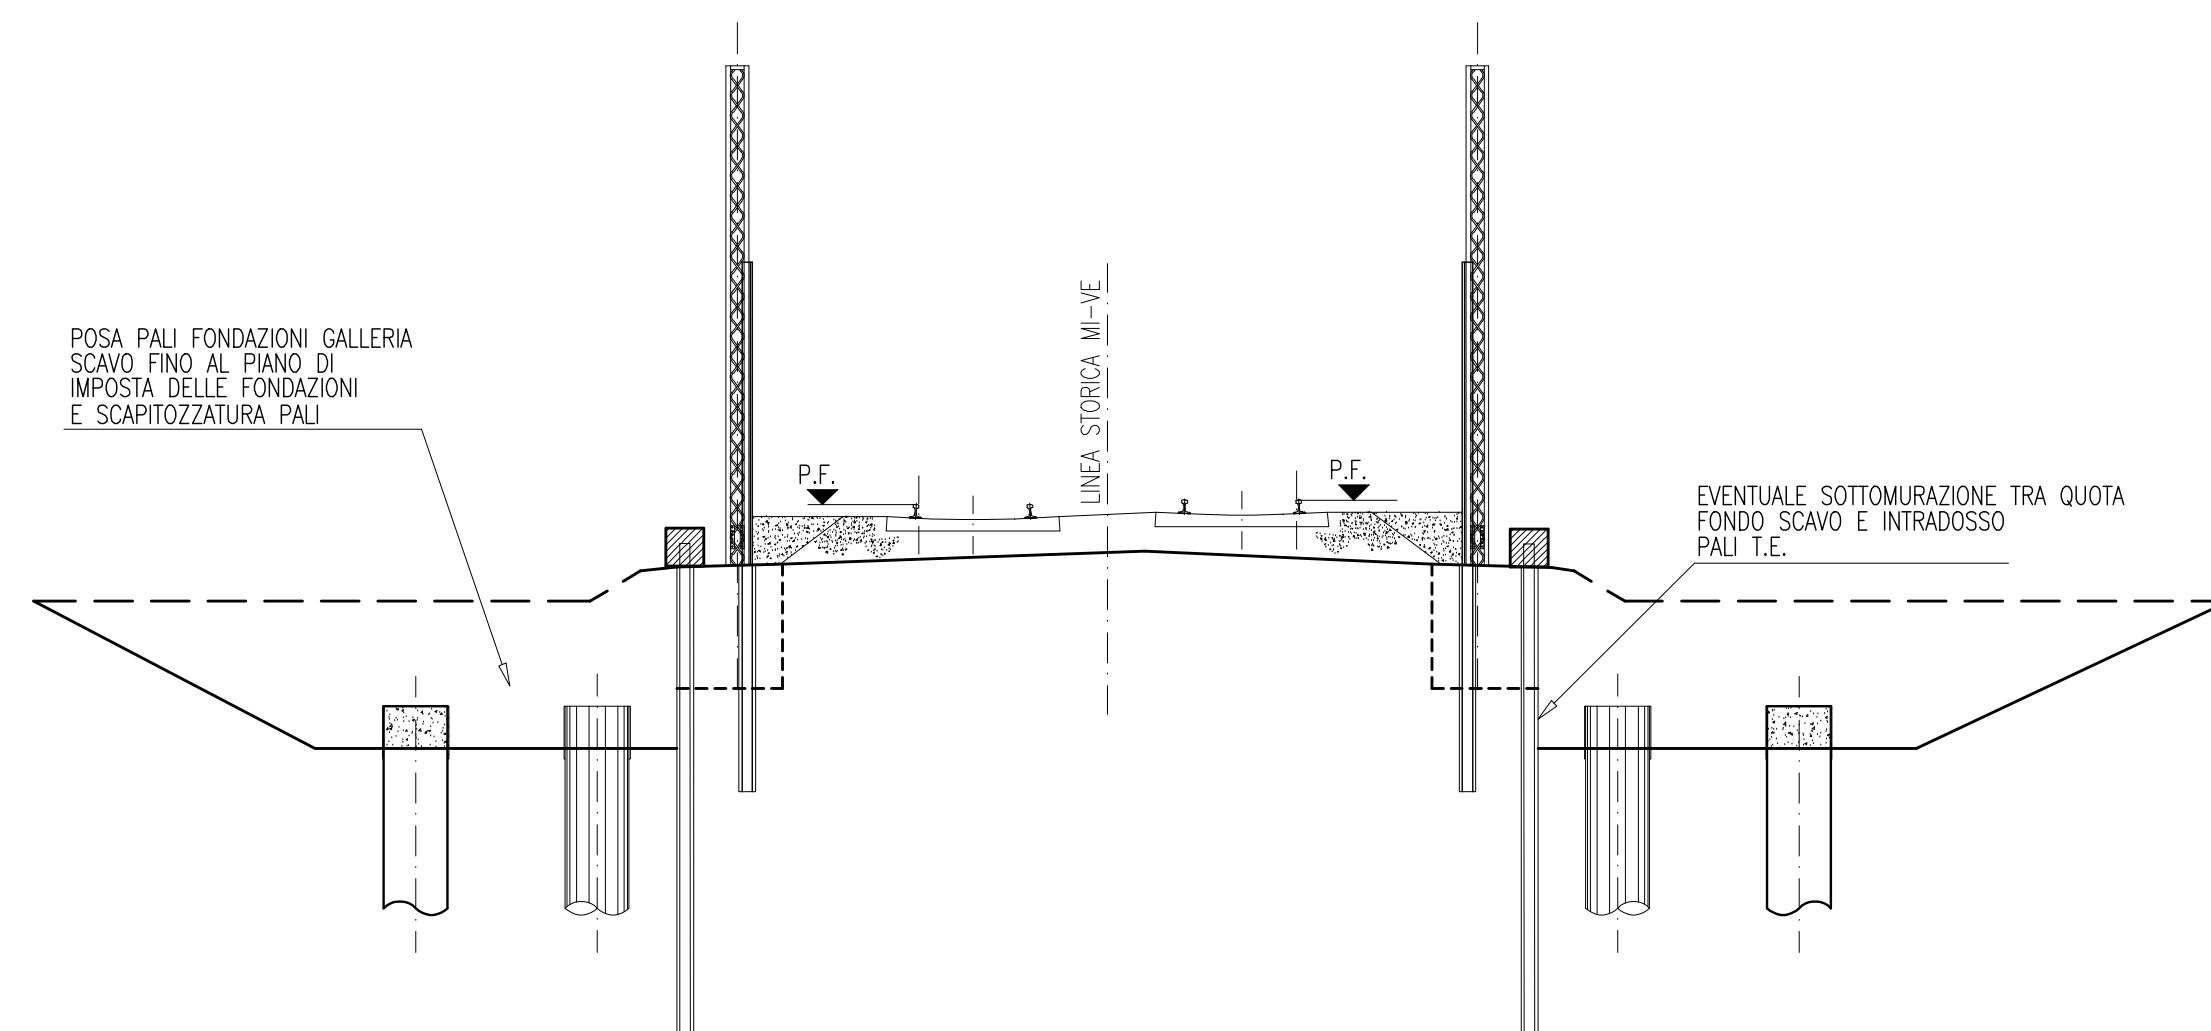

ESECUZIONE GALLERIA
Scala 1:100

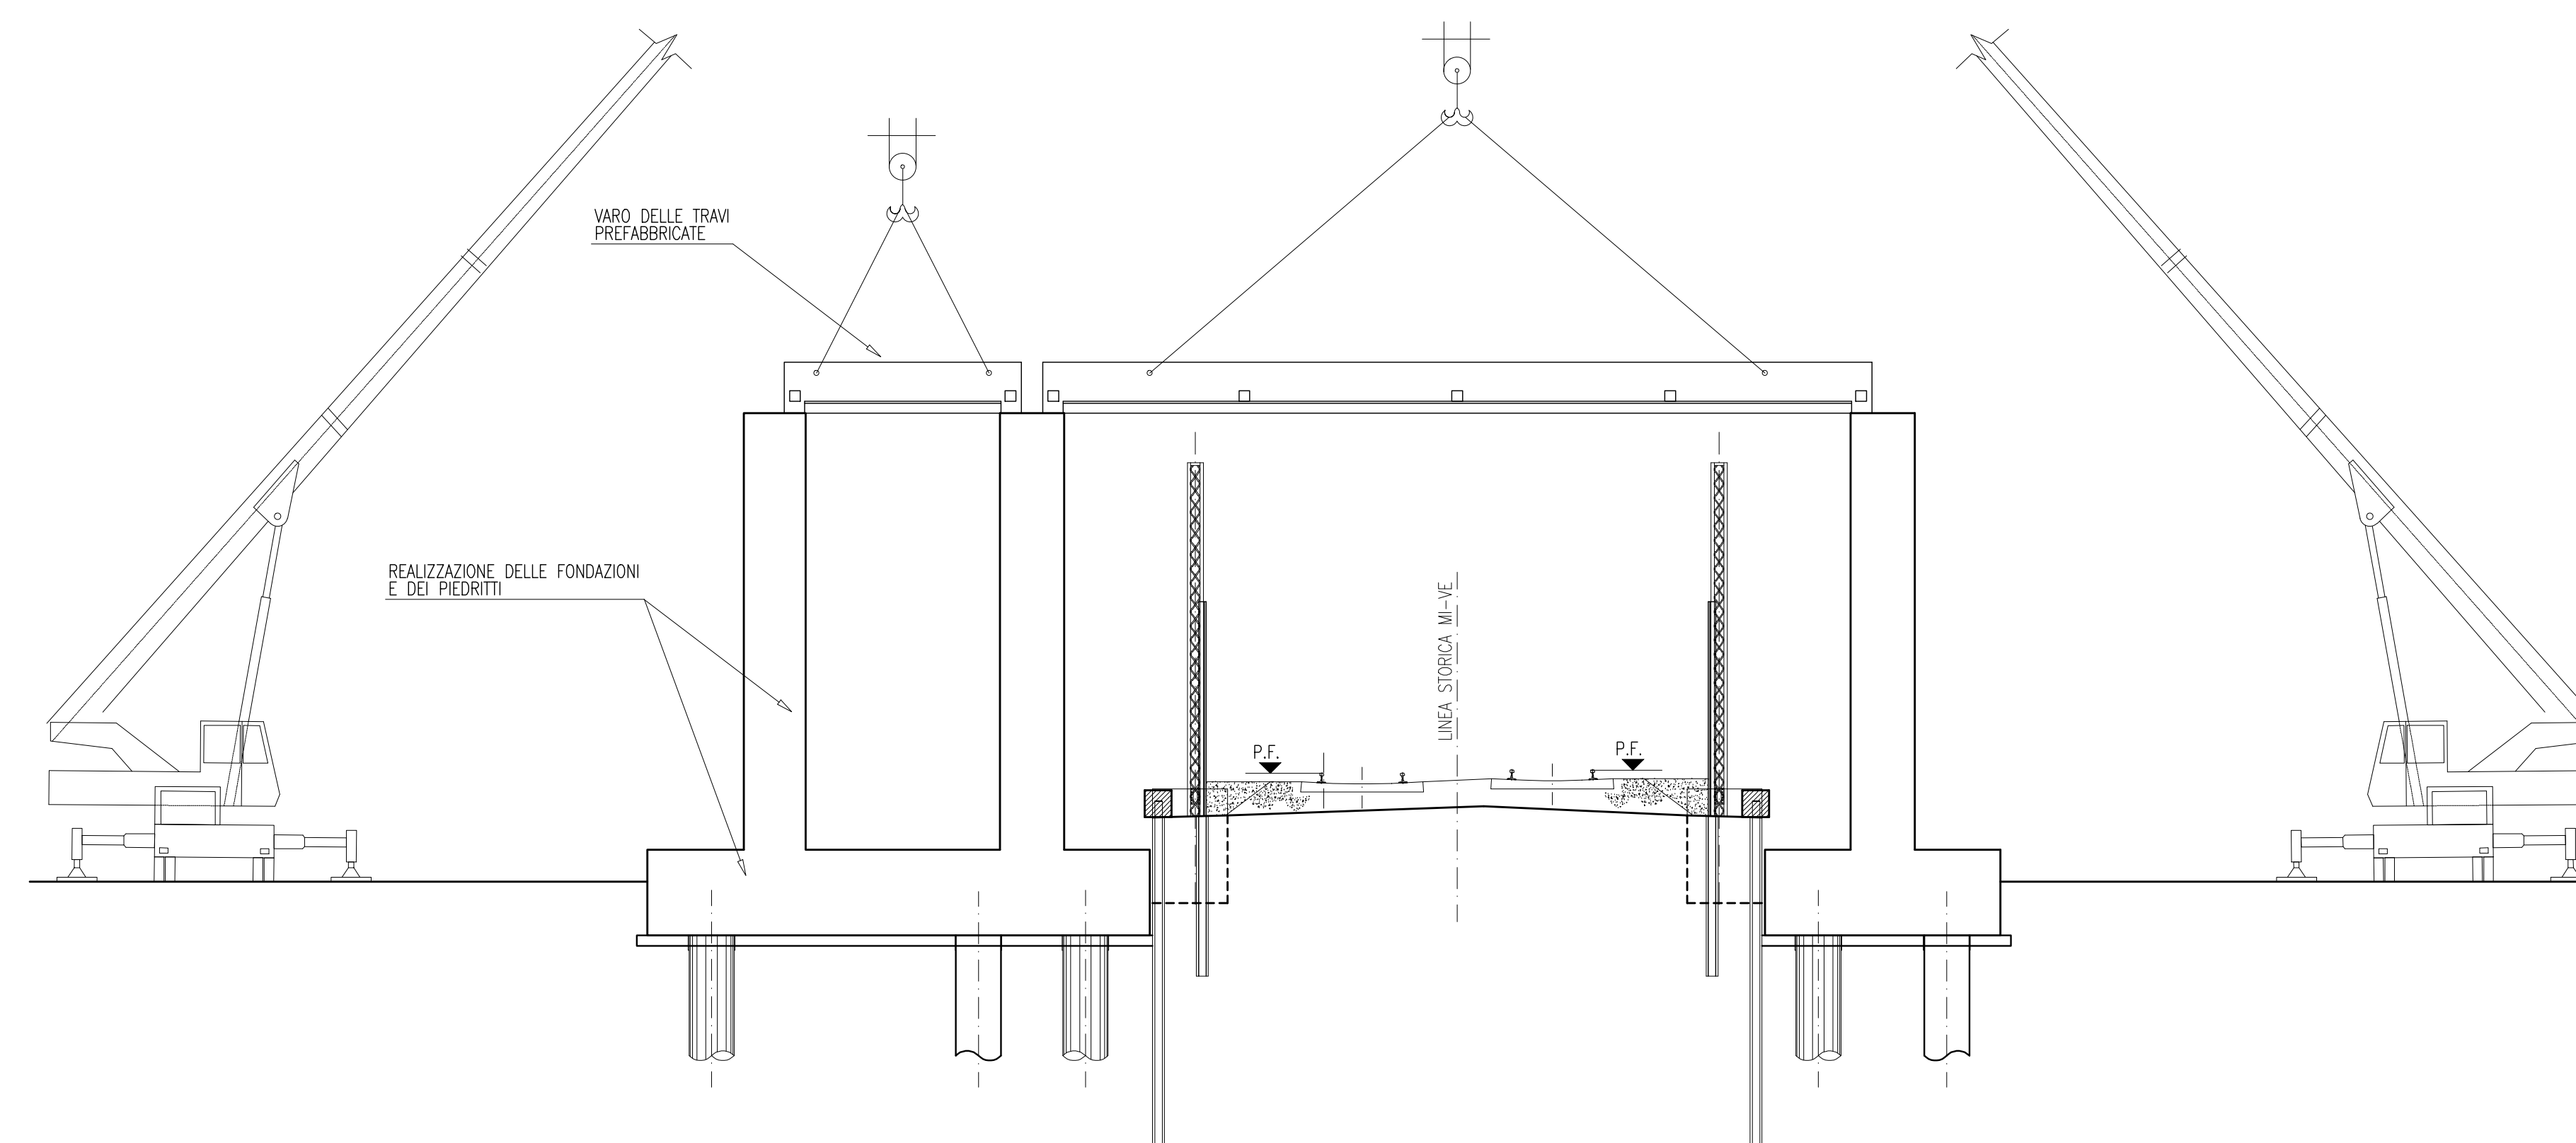

COMMITENTE:

ALTA SOVRIGLIANZA:

GENERAL CONTRACTOR:

INFRASTRUTTURE FERROVIARIE STRATEGICHE DEFINITE DALLA LEGGE OBIETTIVO N. 443/01
LINEA A.V. /A.C. TORINO - VENEZIA Tratta MILANO - VERONA
Lotto funzionale Brescia-Verona
PROGETTO DEFINITIVO

INTERCONNESSIONE BRESCIA EST
Galleria Artificiale su Linea Storica
Fasi costruttive

ALTA SOVRIGLIANZA		Verificato	Data	Approvato	Data
-------------------	--	------------	------	-----------	------

COMMESSA	LOTTO	FASE	ENTE	TIPO DOC.	OPERAZIONE	PROGR.	REV.	SCALA
IN05	00	D	E2	WA	GA2100	001	0	VARIE

PROGETTAZIONE GENERAL CONTRACTOR								Autore/Date
Rev.	Data	Descrizione	Redatto	Data	Verificato	Data	Approvato	Data
0	31/03/14	EMISSIONE PER CDS		31/03/14		31/03/14		31/03/14
1								
2								
3								