


MURI IMBOCCO OVEST – SEZIONI TRASVERSALI
SCALA 1:200


AREE
SCAVO = 54.52
RILEVATO = 0.00

SEZIONE N° 1
PROGRESSIVA 120+770.000

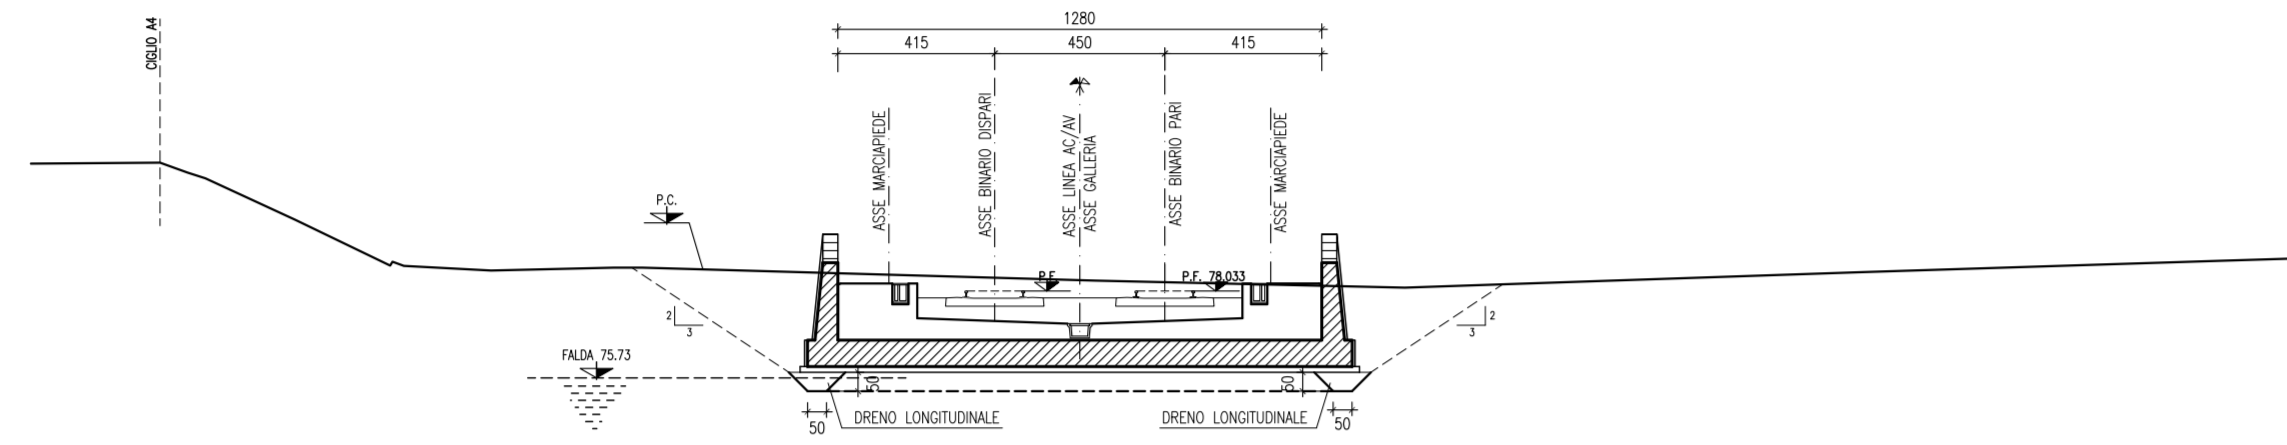


AREE
SCAVO = 76.85
RILEVATO = 0.00

SEZIONE N° 2
PROGRESSIVA 120+795.715

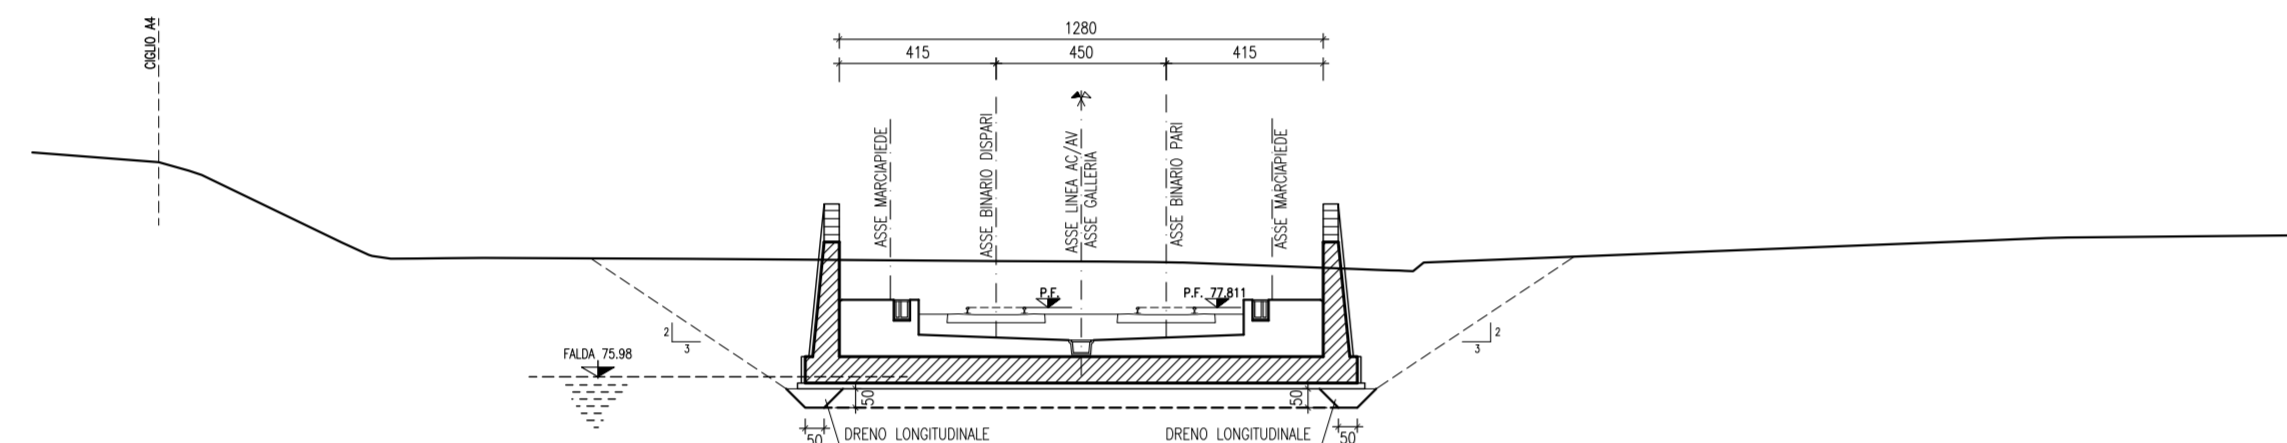


SCAVO = 110.53
RILEVATO = 0.00

SEZIONE N° 3
PROGRESSIVA 120+830.000

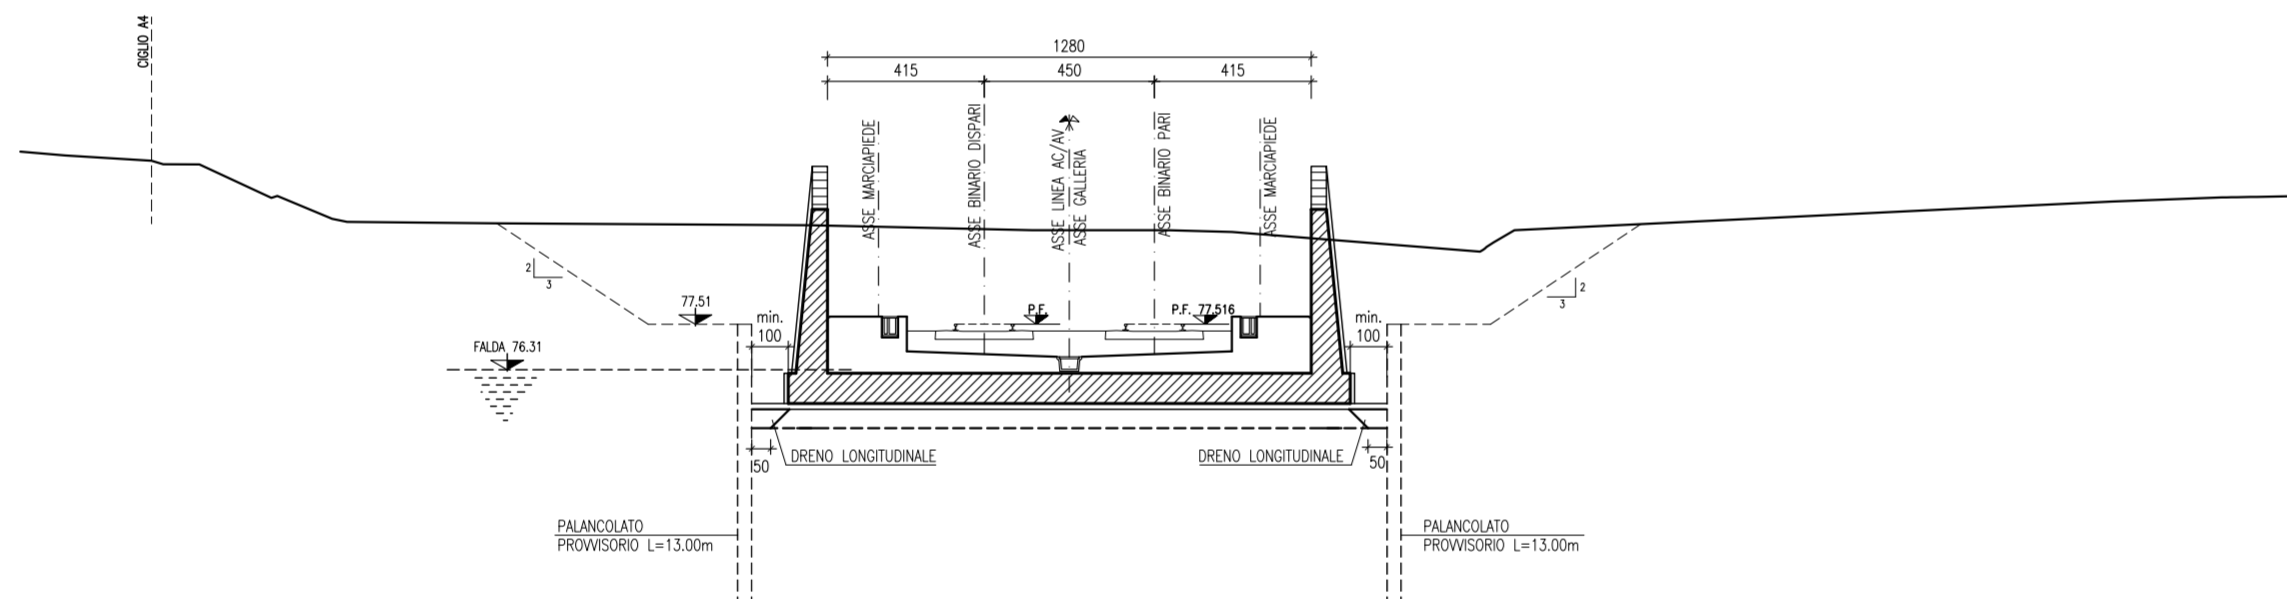


AREE
SCAVO = 159.03
RILEVATO = 0.00

SEZIONE N° 4
PROGRESSIVA 120+860.000

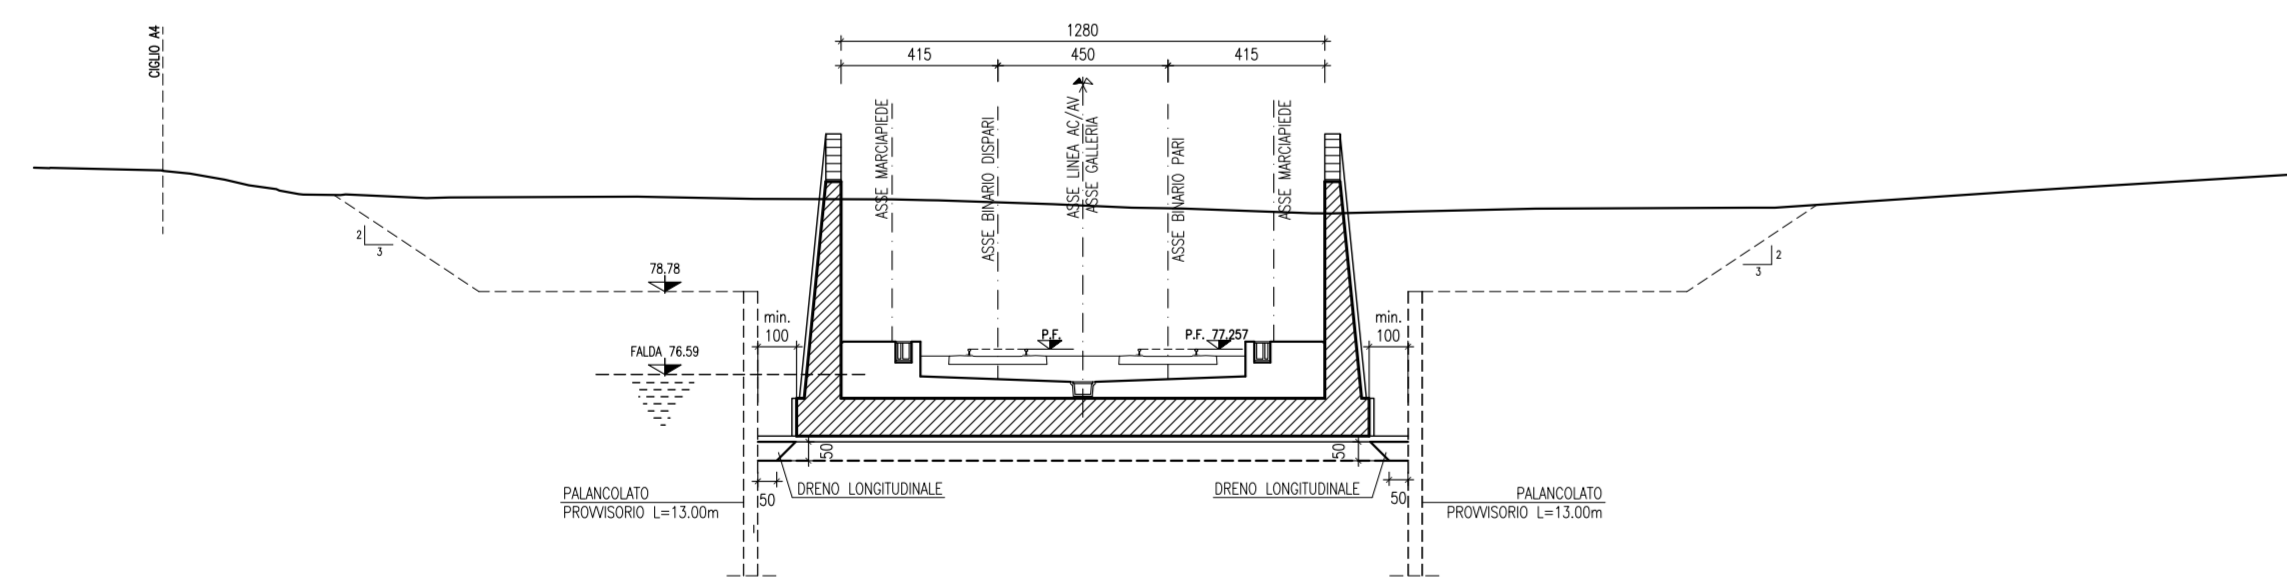


AREE
SCAVO = 185.75
RILEVATO = 0.00

SEZIONE N° 5
PROGRESSIVA 120+890.000

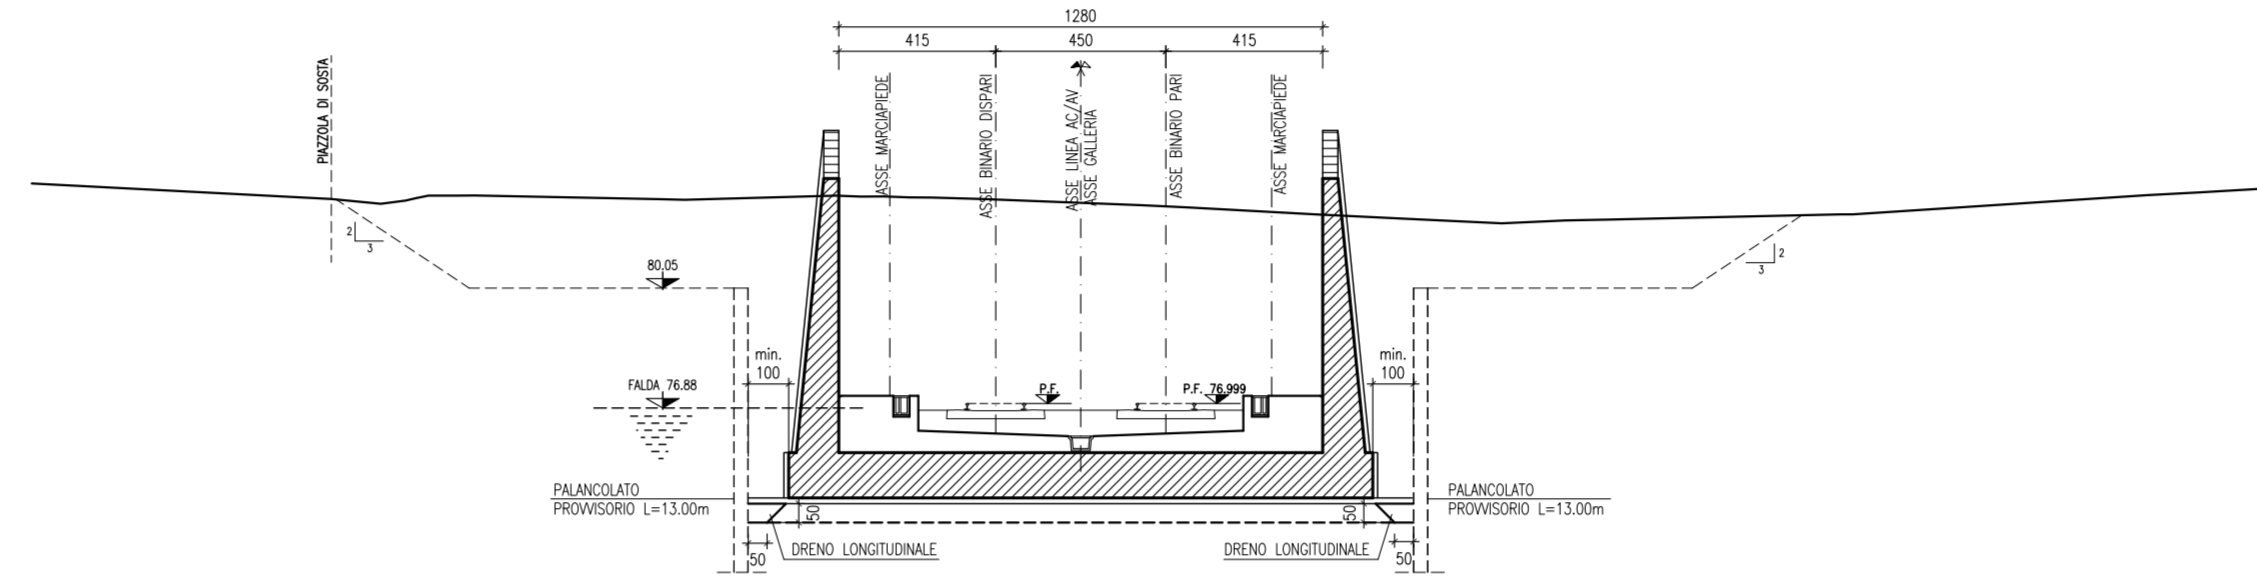

AREE
SCAVO = 257.35
RILEVATO = 0.00

SEZIONE N° 6
PROGRESSIVA 120+920.000

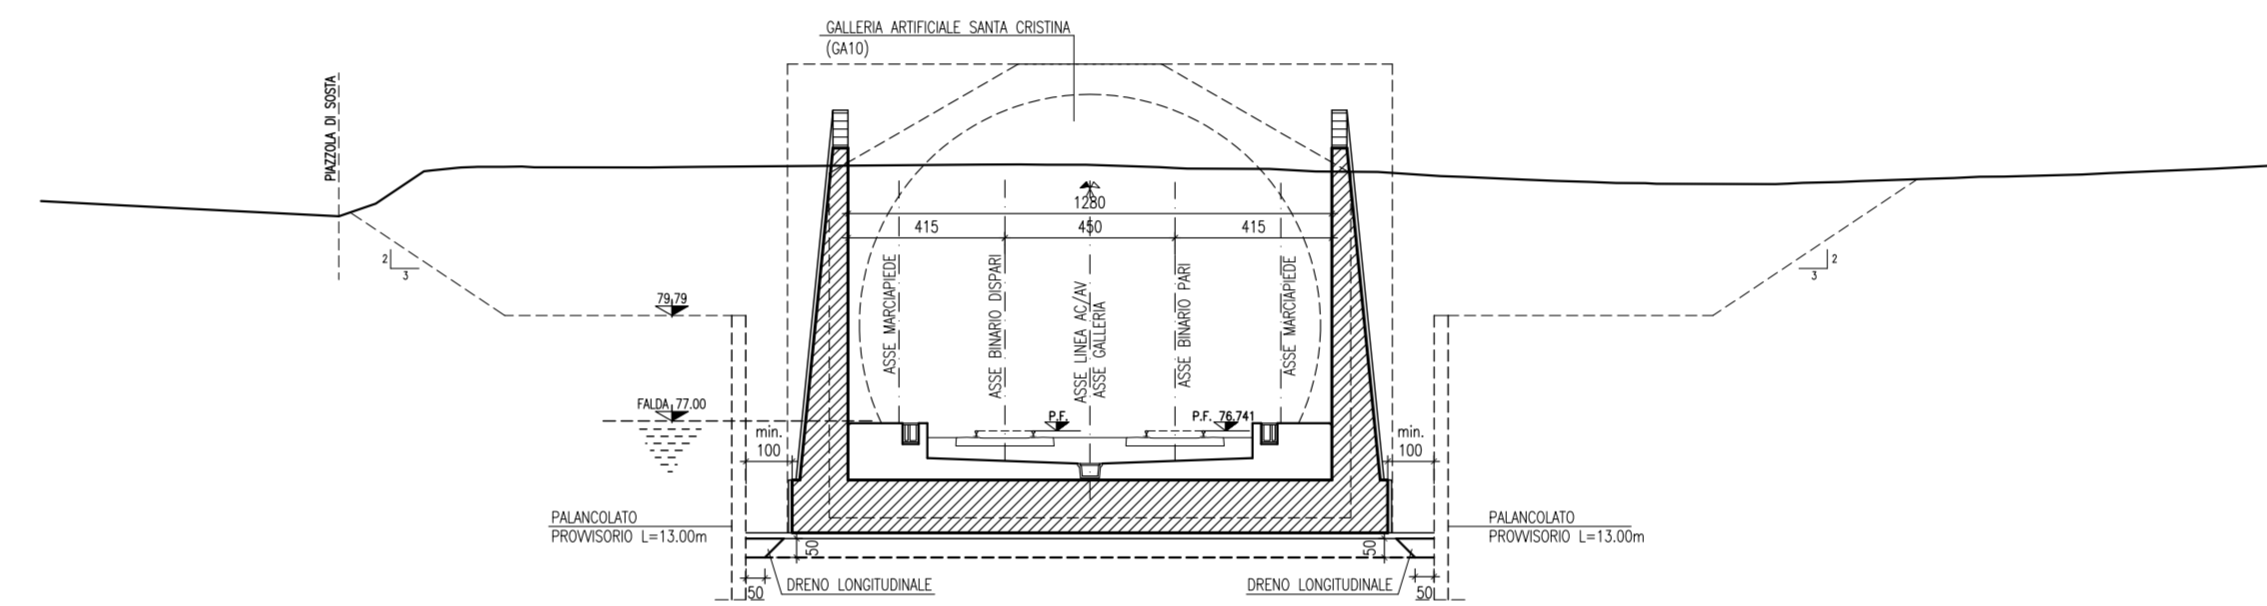

DISEGNI DI RIFERIMENTO

DESCRIZIONE	CODICE
-PLANIMETRIA DI UBICAZIONE DELL'OPERA	ING5000E2P7CA1000001
-PROFILI GENERALI DELL'OPERA	ING5000E2P6GA1000001
-SEZIONI TPO MURI AD "U" LATO OVEST	ING5000E2BBTR1400001

NOTE GENERALI

- 1 - TUTTE LE MISURE SONO ESPRESSE IN CM.
- 2 - LE QUOTE ALTIMERICHE SONO ESPRESSE IN M s.l.m.

CARATTERISTICHE DEI MATERIALI


COMMITTENTE:
 **RFI**
RETTA FERROVIARIA ITALIANA
GRUPPO FERROVIE DELLO STATO ITALIANE

ALTA SORVEGLIANZA:
 **ITAFERR**
ALTA VELOCITÀ FERROVIARIA ITALIANA

GENERAL CONTRACTOR:
 **Cepav due**

INFRASTRUTTURE FERROVIARIE STRATEGICHE DEFINITE DALLA
LEGGE OBIETTIVO N. 443/01
LINEA A.V. /A.C. TORINO - VENEZIA Tratta MILANO - VERONA
Lotto funzionale Brescia-Verona
PROGETTO DEFINITIVO

LINEA A.C. MILANO-VERONA
GALLERIA ARTIFICIALE "SANTA CRISTINA"
MURI IMBOCCO LATO OVEST - SEZIONI TRASVERSALI


ALTA SORVEGLIANZA
 **ITAFERR**

COMMESSA	LOTTO	FASE	ENTE	TPO DOC.	ORA/GIORNA	PROGR.	REV.	SCALA
IN05	00	D	E2	W9	TR1400	001	0	1:100

PROGETTAZIONE GENERAL CONTRACTOR	Autorizzato/Date
Rev. Data Descrizione Redatto Data Verificato Data Approvato Data Consorzio	
0 31/03/14 EMISSIONE PER CDS 31/03/14 31/03/14 31/03/14	Cepav due Project Director (reg. n° 10988/01)
1	
2	
3	