



IMBOCCO LATO OVEST

SEZIONE A-A - SCALA 1:100

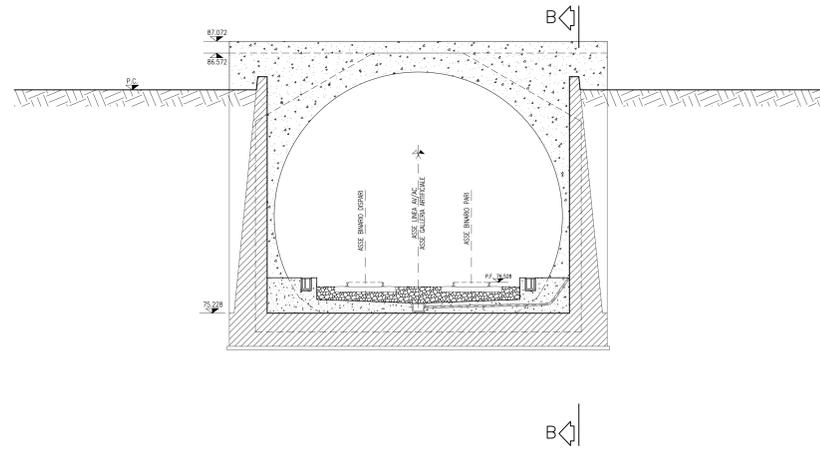


SEZIONE B-B - SCALA 1:100

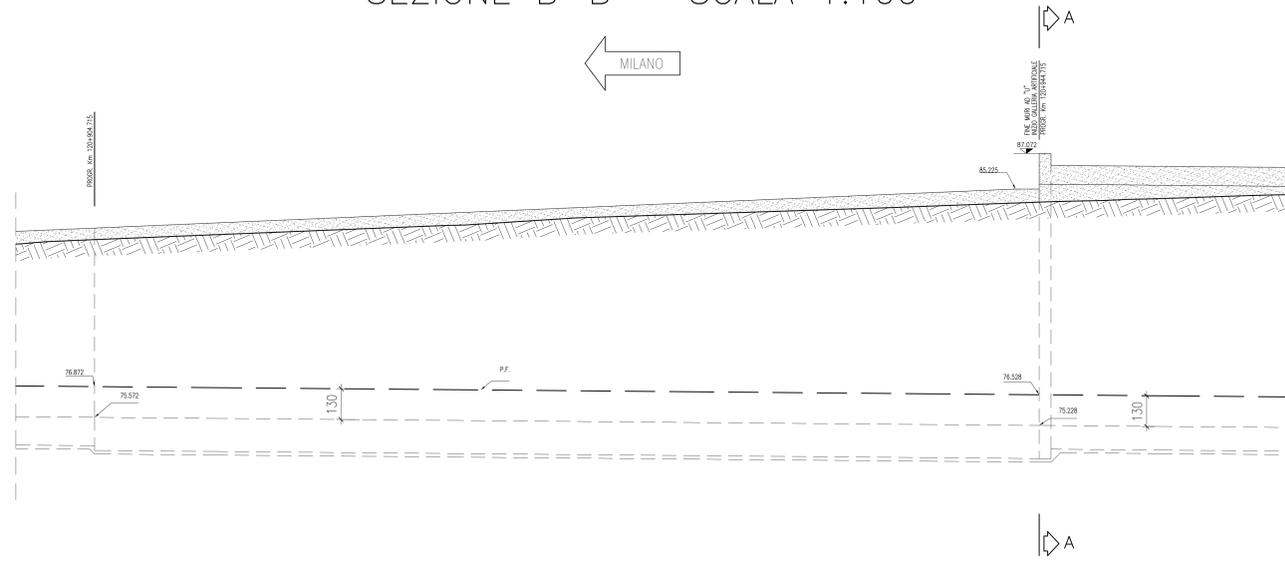


IMBOCCO LATO EST

SEZIONE A-A - SCALA 1:100

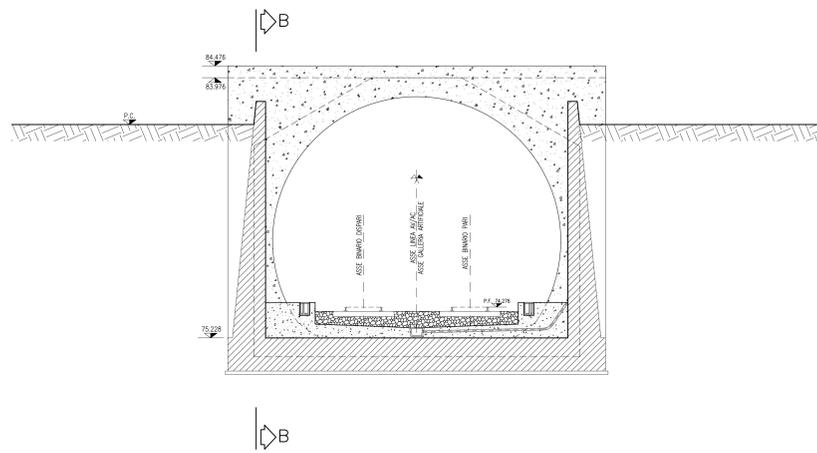

SEZIONE B-B - SCALA 1:100

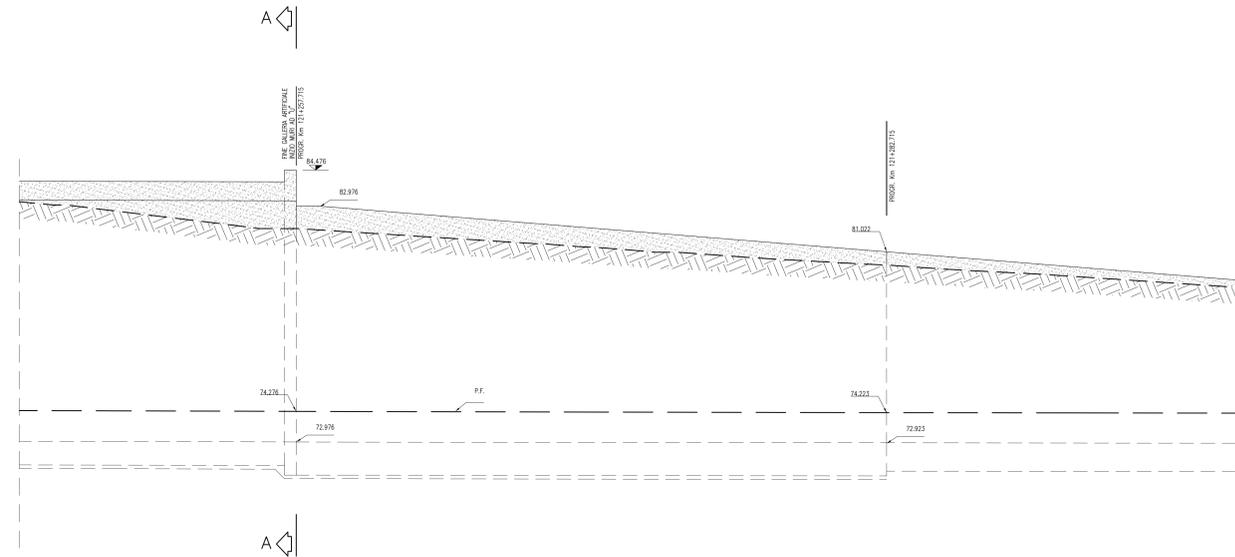

DISEGNI DI RIFERIMENTO

DESCRIZIONE	CODICE
-PLANIMETRIA DI UBICAZIONE DELL'OPERA	ING5000E2P7GA1000001
-PROFILI GENERALI DELL'OPERA	ING5000E2P8GA1000001
-SEZIONI TIPO GALERIA	ING5000E2BBGA1000001
-SEZIONI TIPO MURI AD "U" LATO OVEST	ING5000E2BBTR1400001
-SEZIONI TIPO MURI AD "U" LATO EST	ING5000E2BBTR1500001
-MURI DI IMBOCCO LATO OVEST-PANITA E SEZIONE LONGITUDINALE TAV.3	ING5000E2BBTR1400003
-MURI DI IMBOCCO LATO EST-PANITA E SEZIONE LONGITUDINALE TAV.1	ING5000E2BBTR1500001

NOTE GENERALI

- 1 - TUTTE LE MISURE SONO ESPRESSE IN CM
- 2 - LE QUOTE ALTIMETRICHE SONO ESPRESSE IN M S.L.M.

CARATTERISTICHE DEI MATERIALI

COMMITTENTE:  **RFI**
 RETE FERROVIARIA ITALIANA
 GRUPPO FERROVIE DELLO STATO ITALIANO

ALTA SORVEGLIANZA:  **ITALFERR**
 INFRASTRUTTURE FERROVIARIE

GENERAL CONTRACTOR:  **Cepav due**

INFRASTRUTTURE FERROVIARIE STRATEGICHE DEFINITE DALLA LEGGE OBIETTIVO N. 443/01
 LINEA A.V. /A.C. TORINO - VENEZIA Tratta MILANO - VERONA
 Lotto funzionale Brescia-Verona
 PROGETTO DEFINITIVO

LINEA A.C. MILANO-VERONA
 GALLERIA ARTIFICIALE "SANTA CRISTINA"
 SEZIONI IMBOCCO OVEST ED IMBOCCO EST

Verificato	Data	Approvato	Data

COMMESSA	LOTTO	FASE	ENTE	TPO/DOC.	ORA/GIORNA	PROGR.	REV.	SCALA
IN05	00	D	E2	BA	GA1000	006	0	1:100

PROGETTAZIONE GENERAL CONTRACTOR								Autorizzato/Data
Rev.	Data	Descrizione	Redatto	Data	Verificato	Data	Approvato	Data
0	31/03/14	EMISSIONE PER CDS	ALLO	31/03/14	DI BIANCHI	31/03/14	AZZARU	31/03/14
1								
2								
3								