


G.A. SANTA CRISTINA OPERE DI SOSTEGNO DEGLI SCAVI  
SEZIONI TRASVERSALI SCALA 1:200


AREE
SCAVO = 302.85
RILEVATO = 0.00

SEZIONE N° 7  
PROGRESSIVA 120+944.715

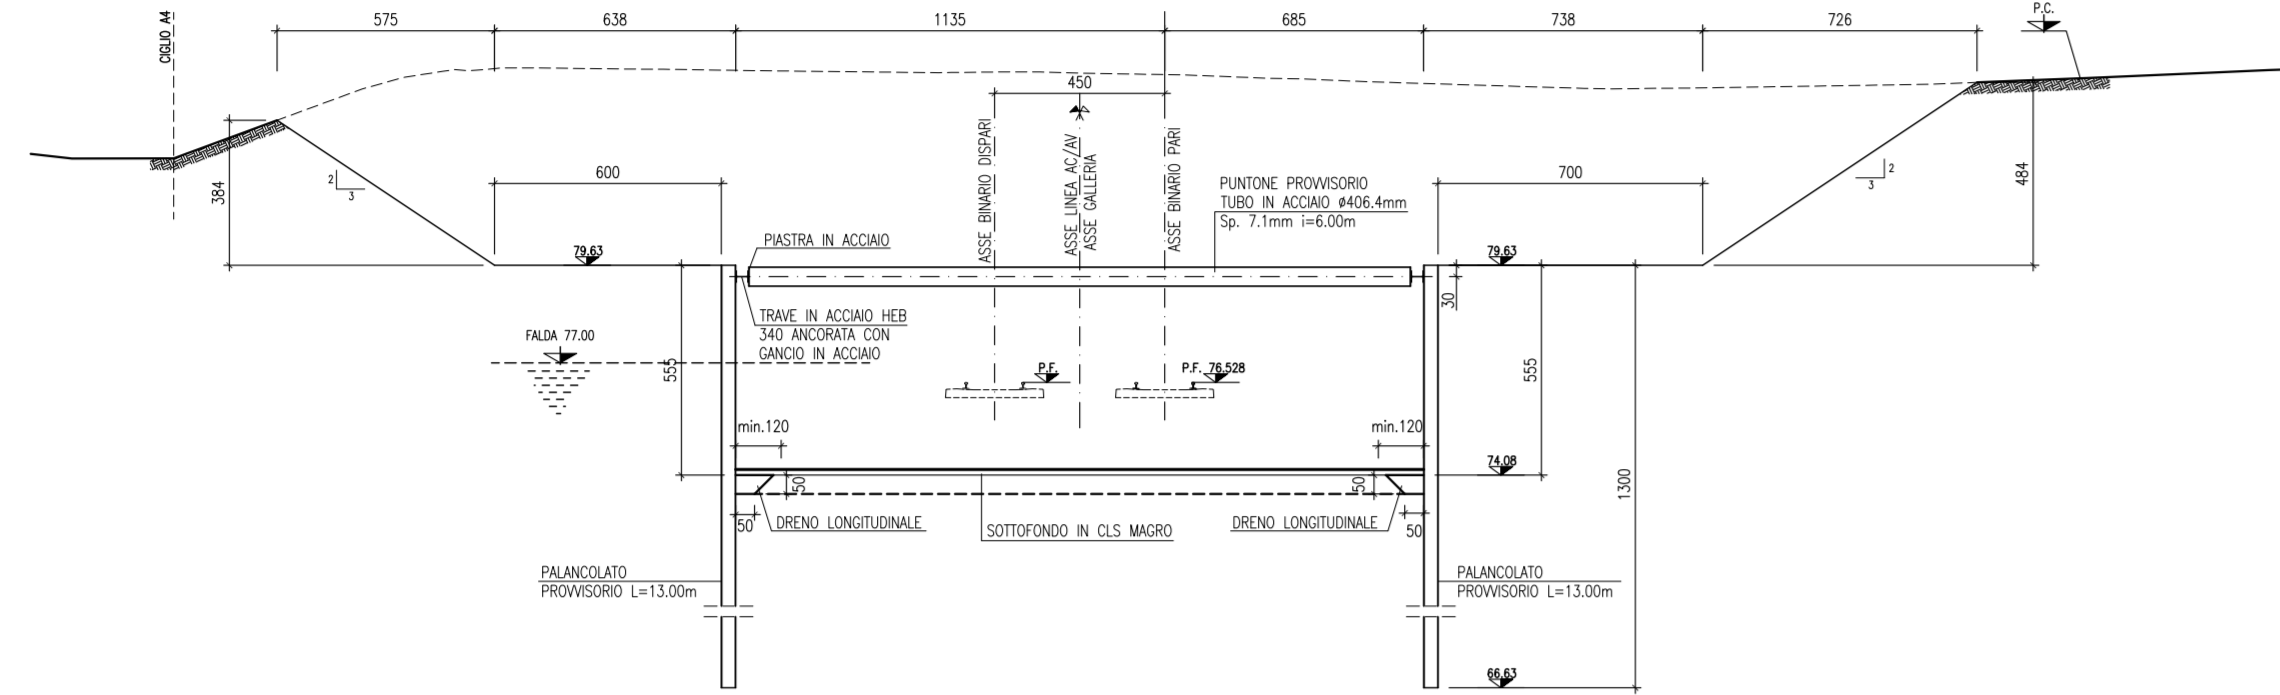


AREE
SCAVO = 481.04
RILEVATO = 0.00

SEZIONE N° 11  
PROGRESSIVA 121+110.000

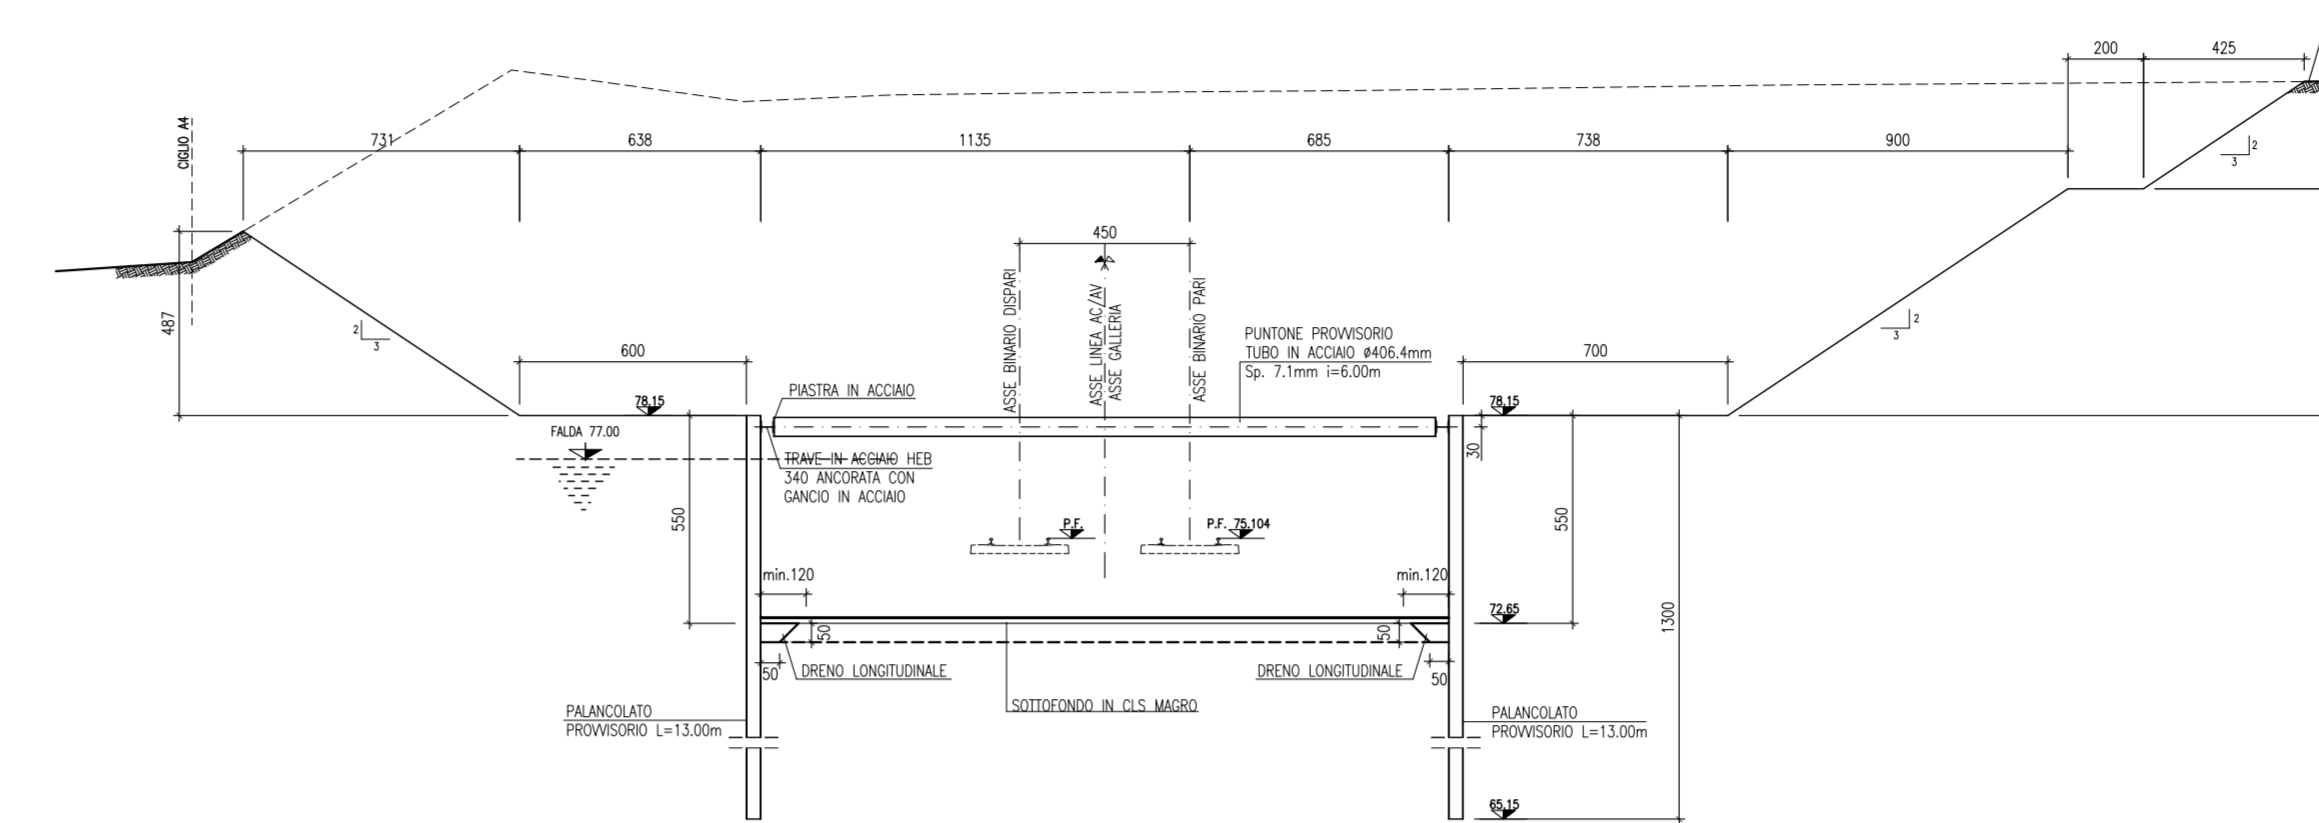


AREE
SCAVO = 334.25
RILEVATO = 0.00

SEZIONE N° 8  
PROGRESSIVA 120+960.000

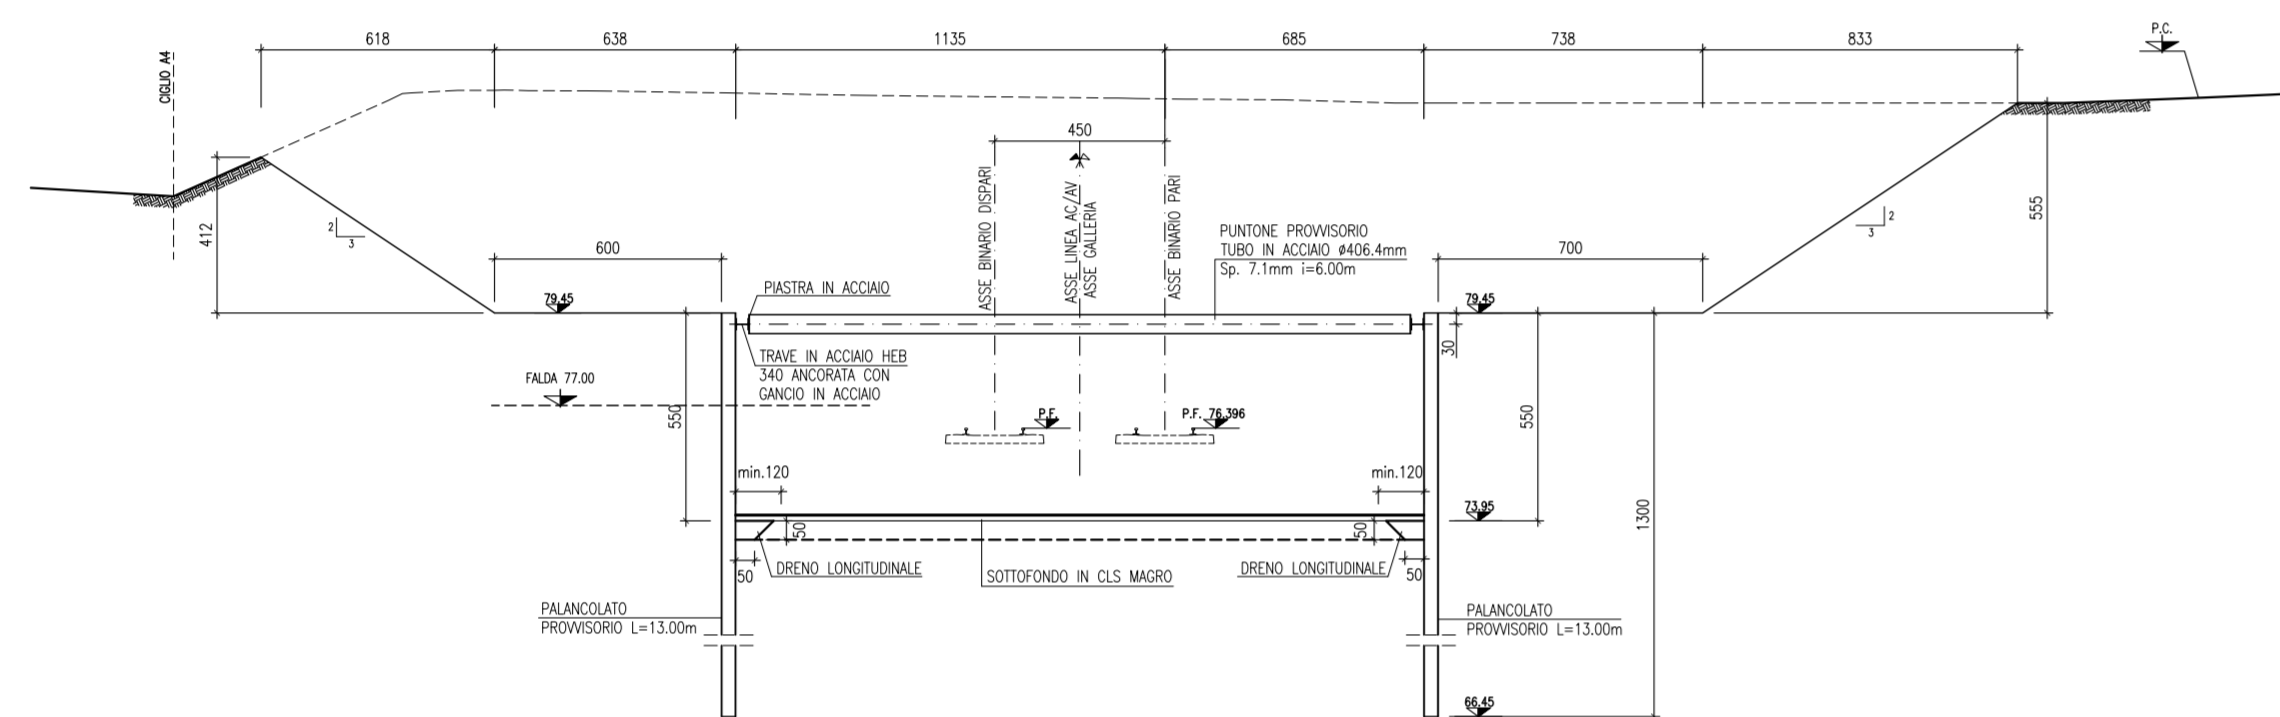


AREE
SCAVO = 478.62
RILEVATO = 0.00

SEZIONE N° 12  
PROGRESSIVA 121+160.000

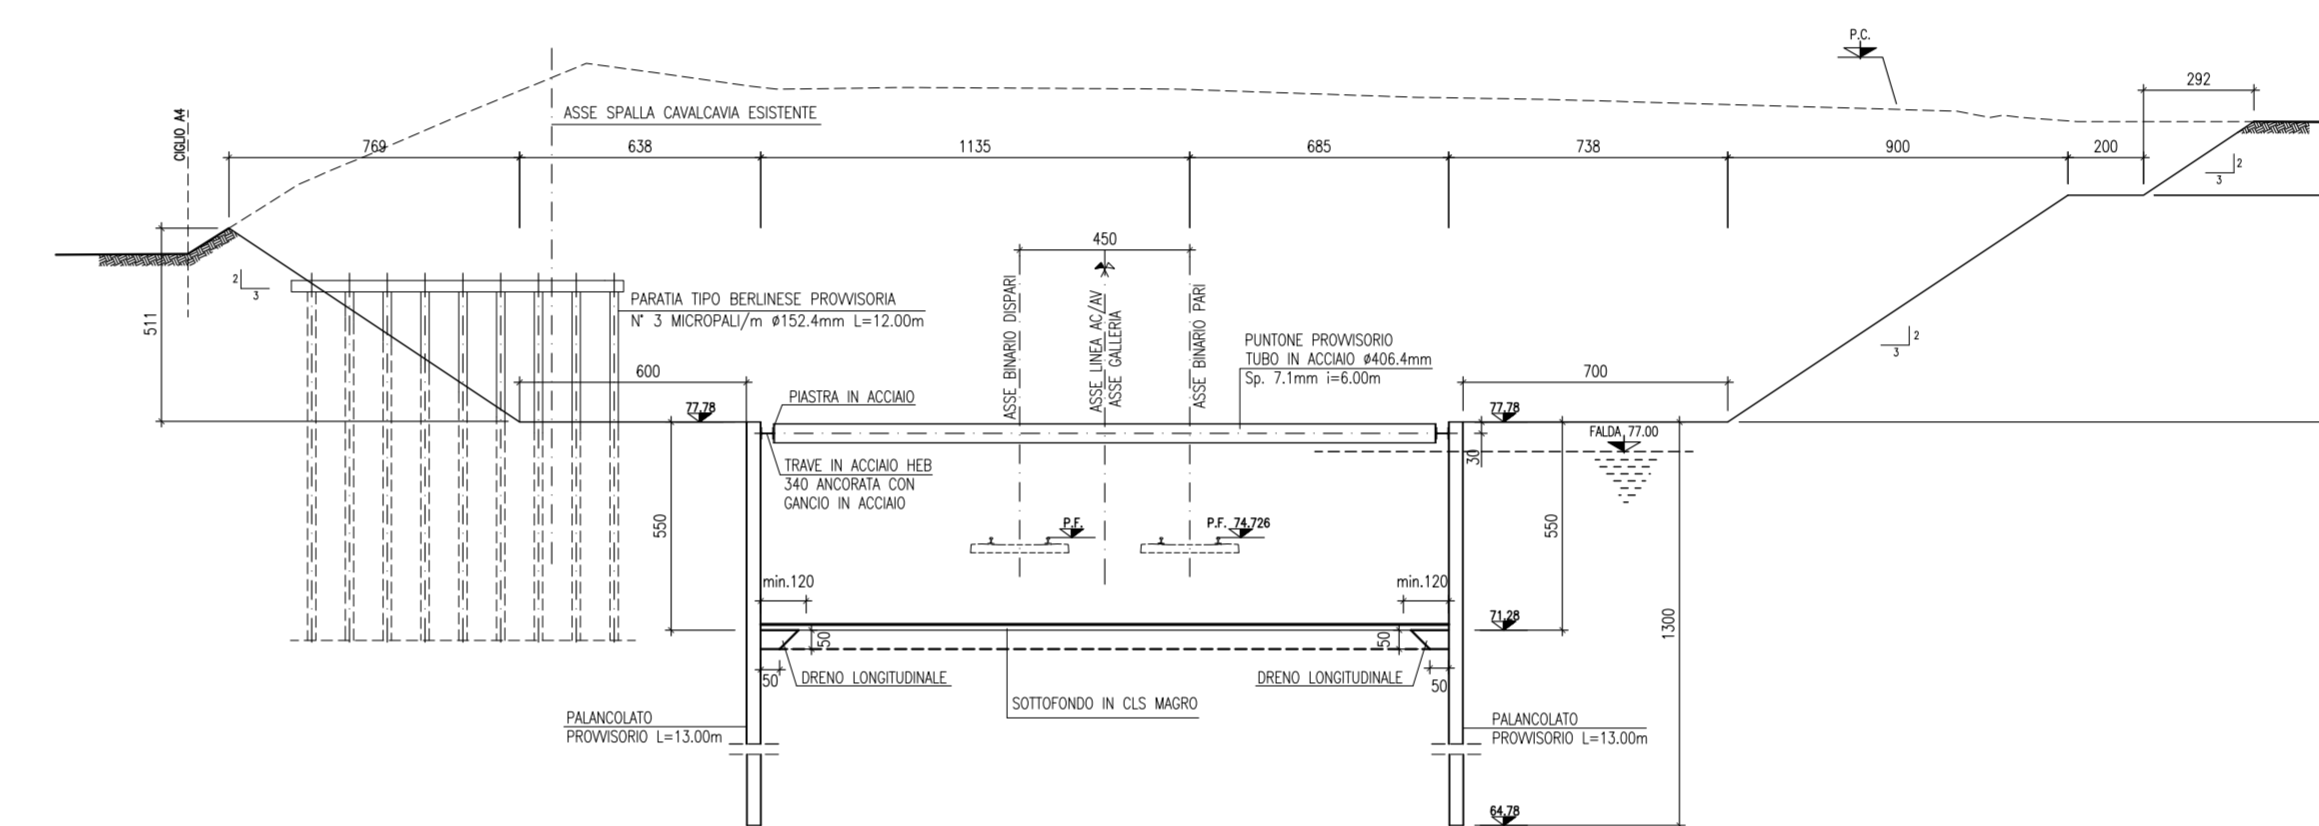


AREE
SCAVO = 412.50
RILEVATO = 0.00

SEZIONE N° 9  
PROGRESSIVA 121+010.000

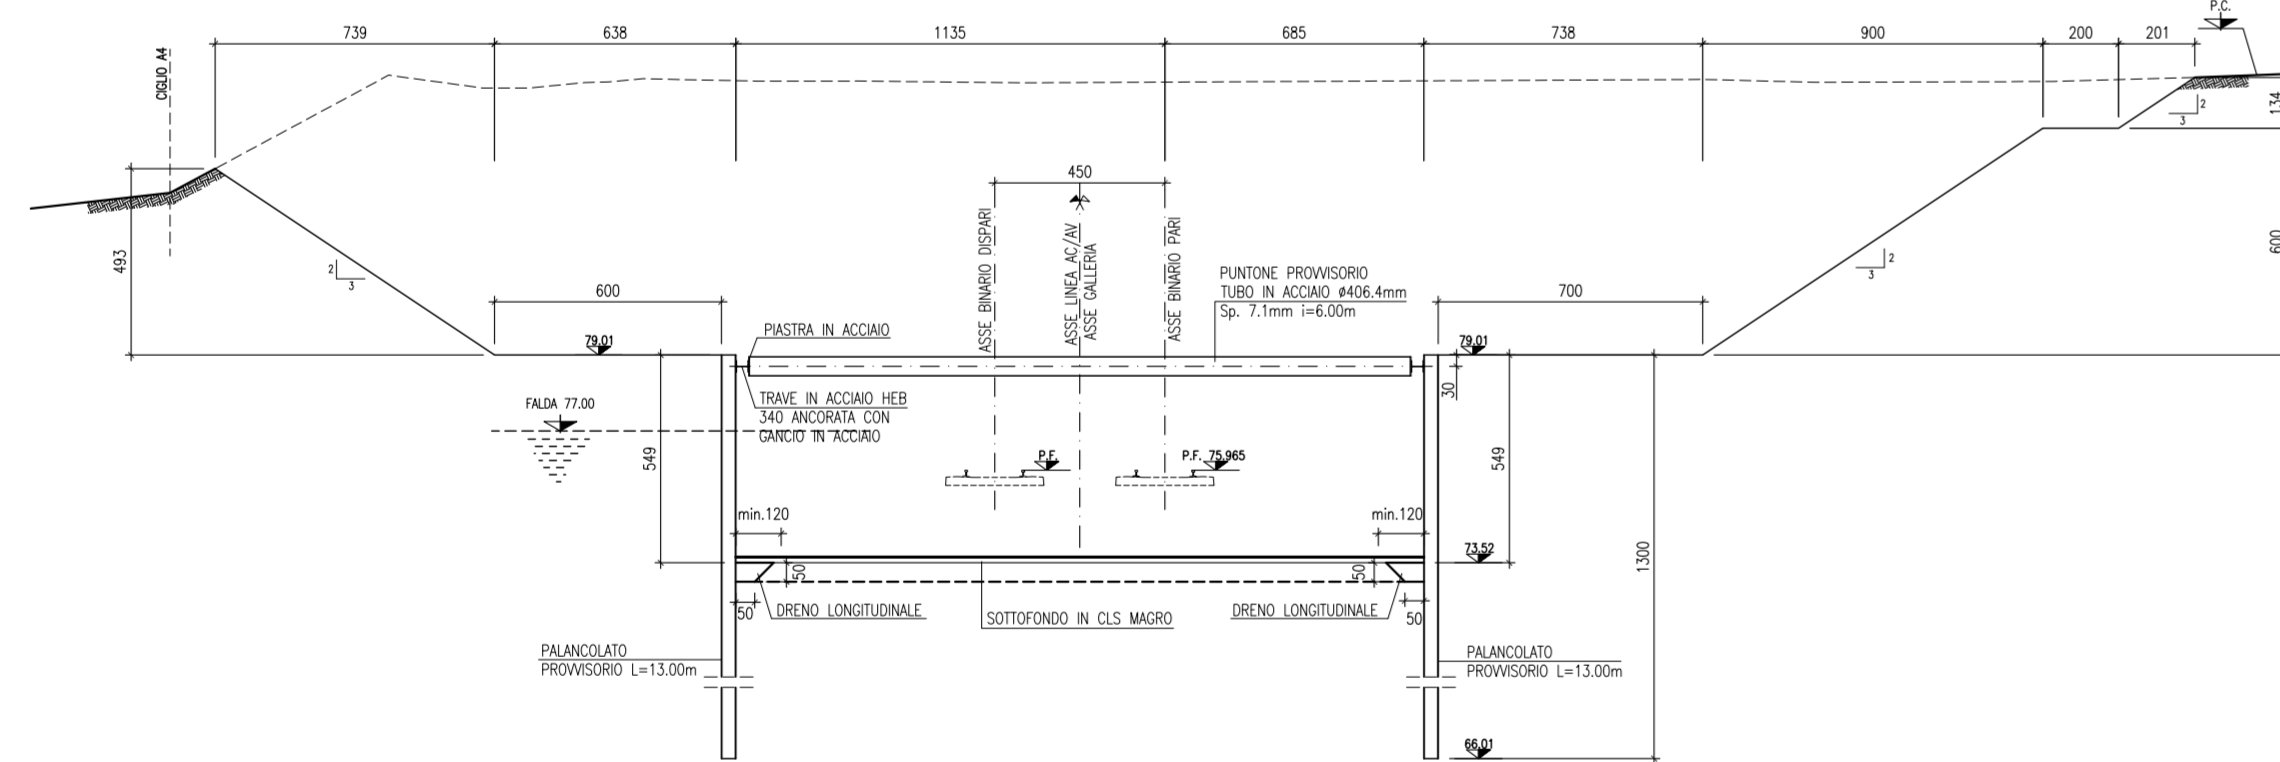


AREE
SCAVO = 443.01
RILEVATO = 0.00

SEZIONE N° 13  
PROGRESSIVA 121+210.000

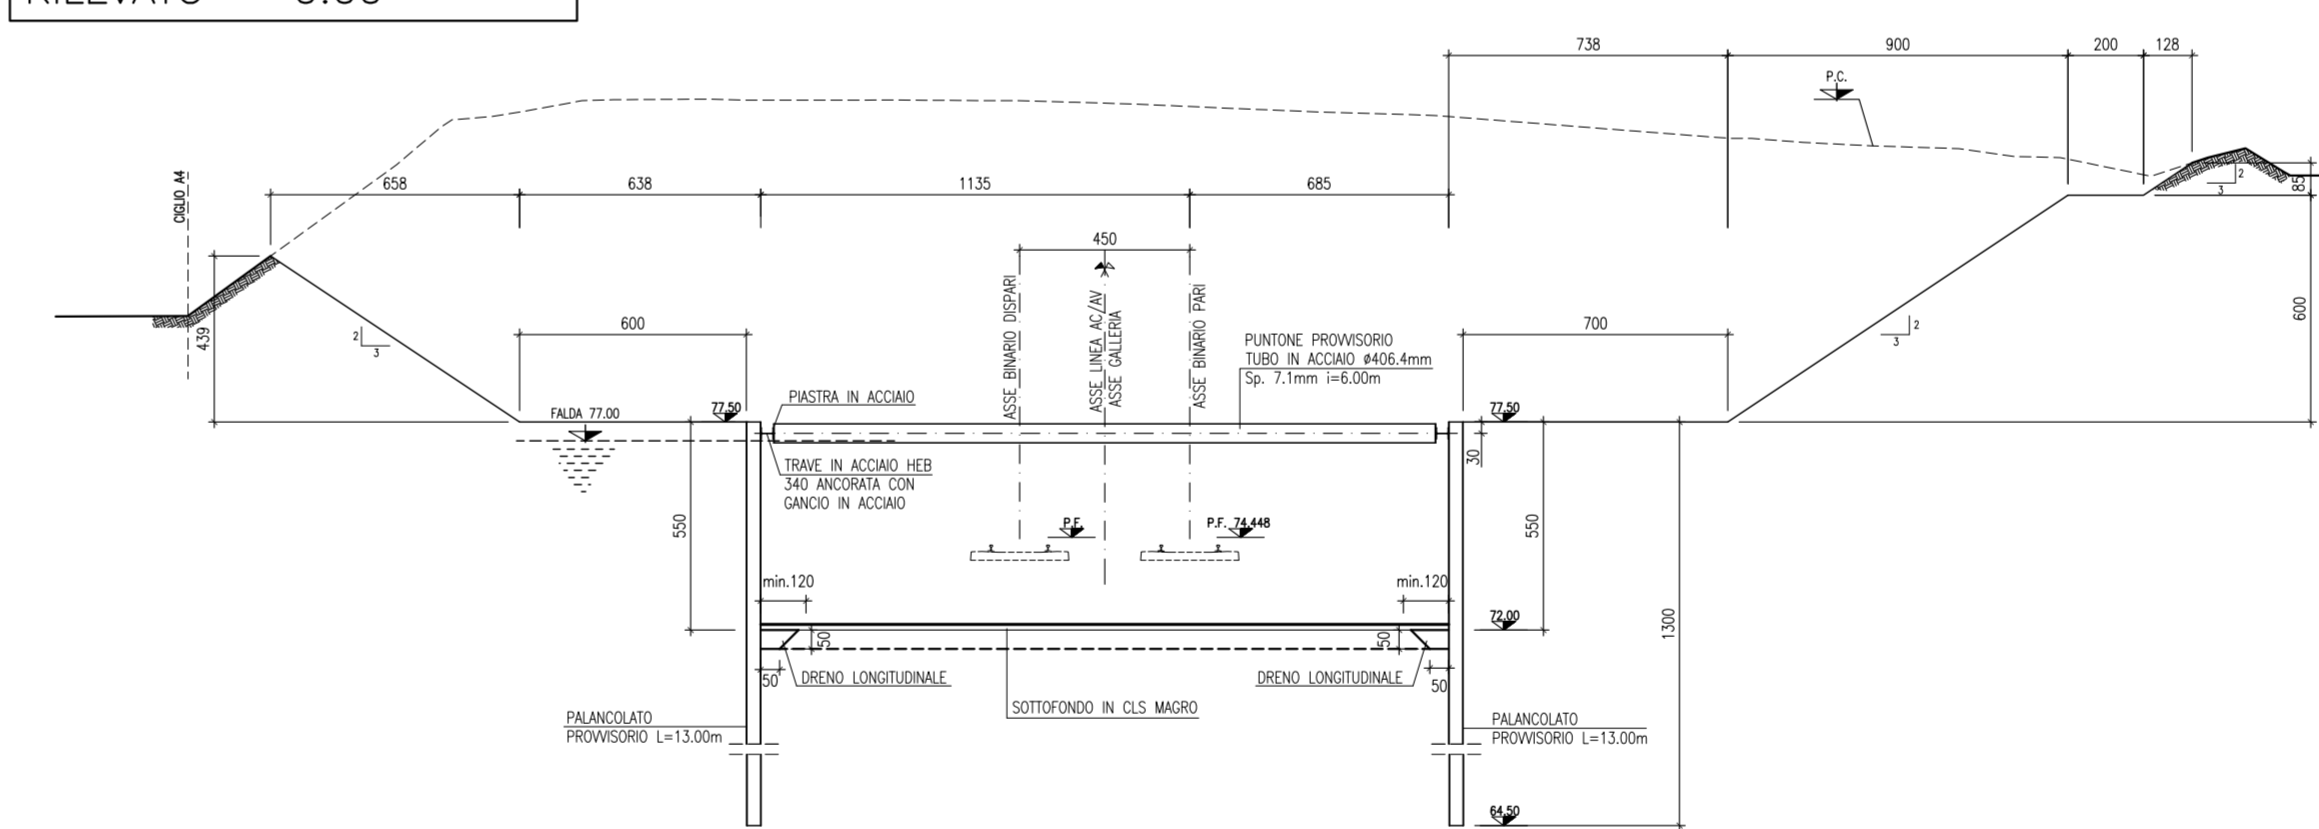


AREE
SCAVO = 466.33
RILEVATO = 0.00

SEZIONE N° 10  
PROGRESSIVA 121+060.000

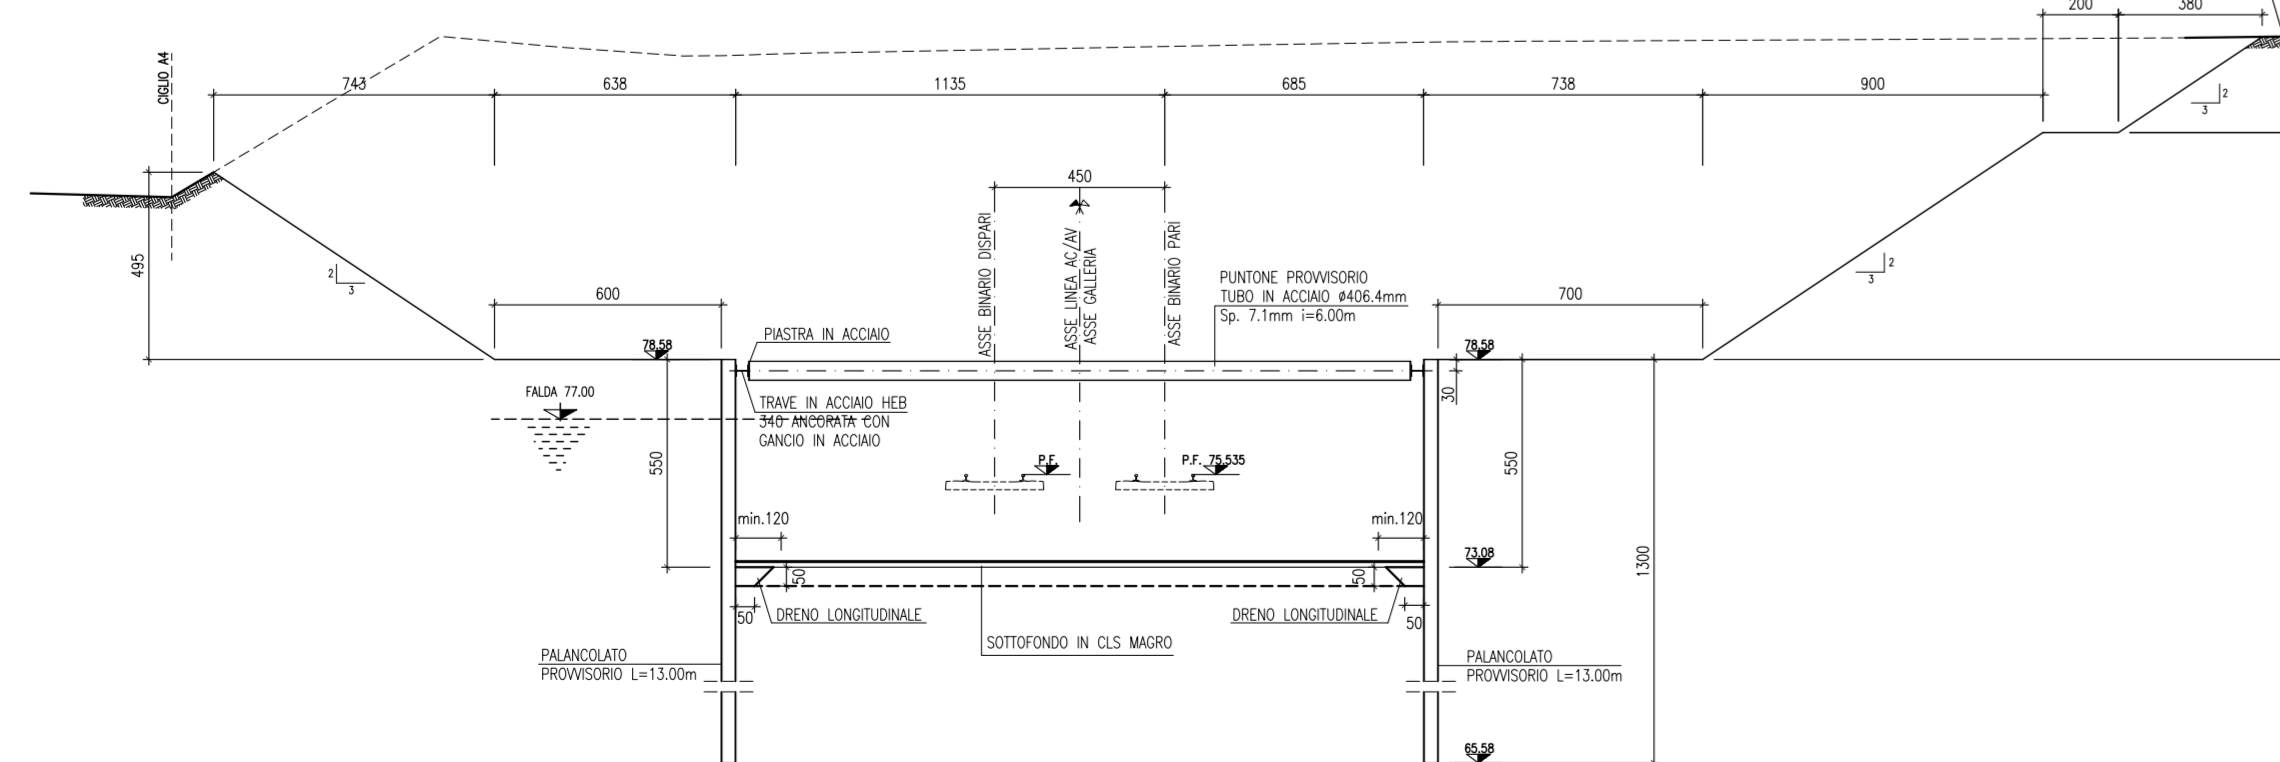

AREE
SCAVO = 270.82
RILEVATO = 0.00

SEZIONE N° 14  
PROGRESSIVA 121+257.715

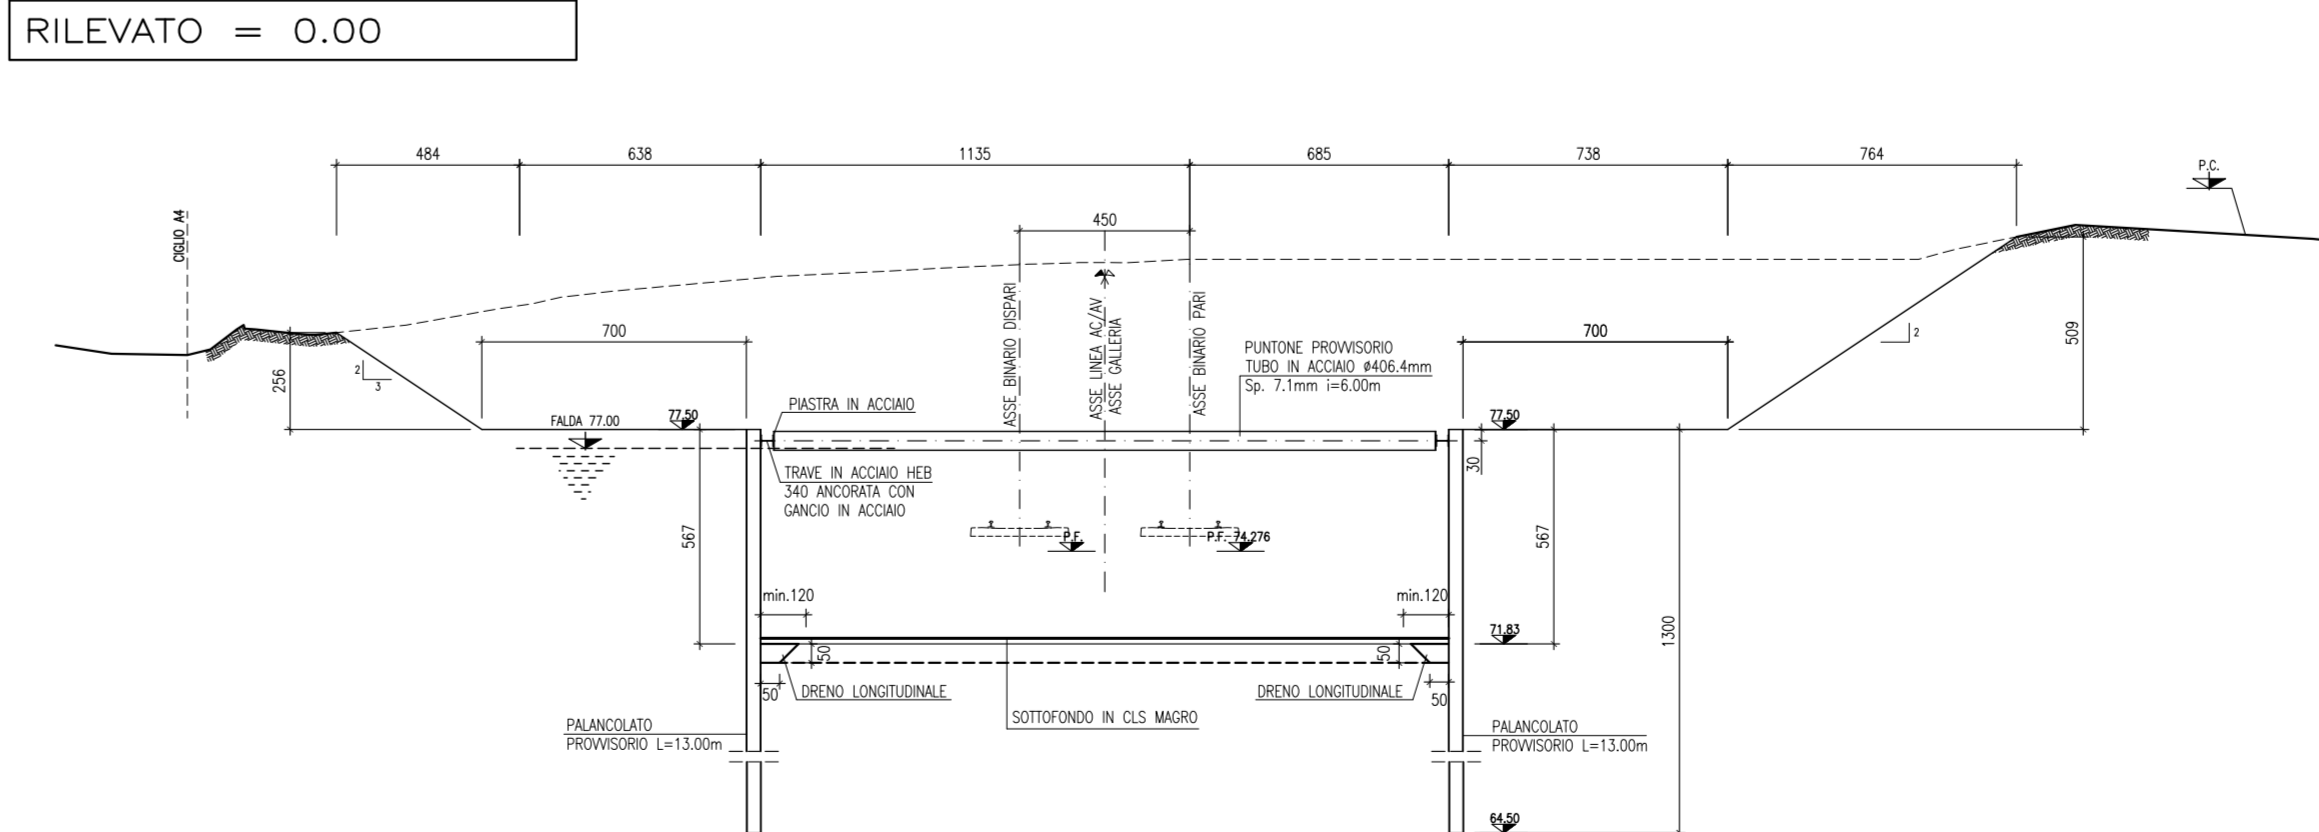

DISEGNI DI RIFERIMENTO

DESCRIZIONE	CODICE
-PLANIMETRIA DI UBICAZIONE DELL'OPERA	ING5000E2PBCA1000001
-PIANTA SCAVI	ING5000E2PBCA1000001
-OPERE DI SOSTEGNO DEGLI SCAVI-PLANIMETRIA DI TRACCIAMENTO E DI PROGETTO	ING5000E2PBCA1000002
-OPERE DI SOSTEGNO DEGLI SCAVI-SEZIONE E PANTA TIPO	ING5000E2PBCA1000001

NOTE GENERALI

- TUTTE LE MISURE SONO ESPRESSE IN CM.
- LE QUOTE ALTIMETRICHE SONO ESPRESSE IN M S.L.M.


CARATTERISTICHE DEI MATERIALI


COMMITTENTE:  
 **RFI**  
RETTA FERROVIARIA ITALIANA  
GRUPPO FERROVIE DELLO STATO ITALIANO

ALTA SORVEGLIANZA:  
 **ITALFERR**  
www.ferrovie dello stato.it

GENERAL CONTRACTOR:  
 **Cepav due**

INFRASTRUTTURE FERROVIARIE STRATEGICHE DEFINITE DALLA  
LEGGE OBBIETTIVO N. 443/01  
LINEA A.V. /A.C. TORINO - VENEZIA Tratta MILANO - VERONA  
Lotto funzionale Brescia-Verona  
PROGETTO DEFINITIVO

LINEA A.C. MILANO-VERONA  
GALLERIA ARTIFICIALE "SANTA CRISTINA"  
OPERE DI SOSTEGNO DEGLI SCAVI - SEZIONI TRASVERSALI  


ALTA SORVEGLIANZA  
 **ITALFERR**

COMMESSA	LOTTO	FASE	ENTE	TPO DOC.	ORA/GIORNA	PROGR.	REV.	SCALA
IN05	00	D	E2	W9	GA1002	002	0	1:200

PROGETTAZIONE GENERAL CONTRACTOR								Autorizzato/Date
Rev.	Data	Descrizione	Redatto	Data	Verificato	Data	Approvato	Data
0	31/03/14	EMISSIONE PER CDS	ALLO	31/03/14	DI BANDO	31/03/14	AZZARO	31/03/14
1								
2								
3								