



MURI IMBOCCO EST - SEZIONI TRASVERSALI
SCALA 1:200

SEZIONE N° 15
PROGRESSIVA 121+270.21

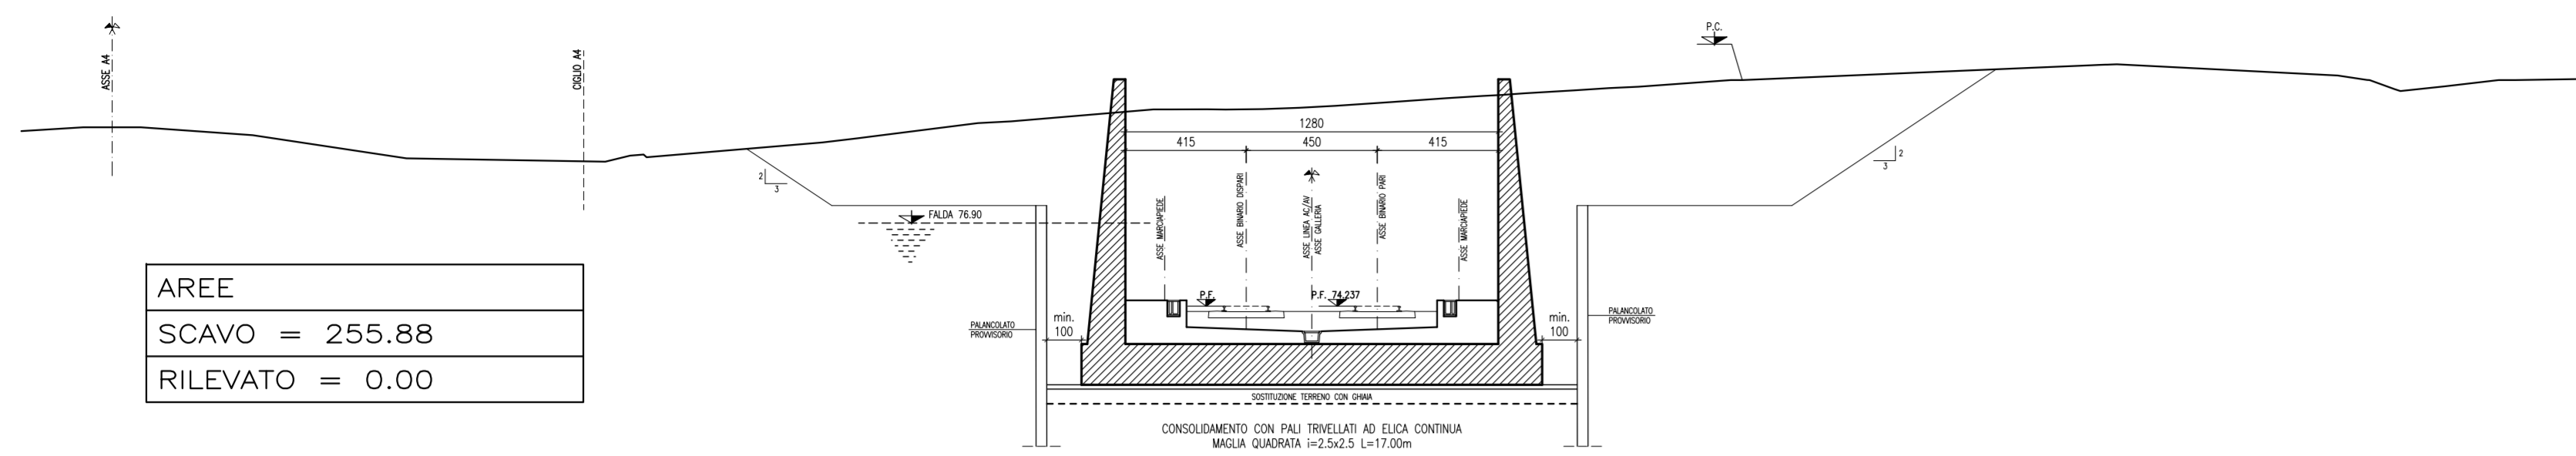


AREE
SCAVO = 255.88
RILEVATO = 0.00

SEZIONE N° 16
PROGRESSIVA 121+293.75

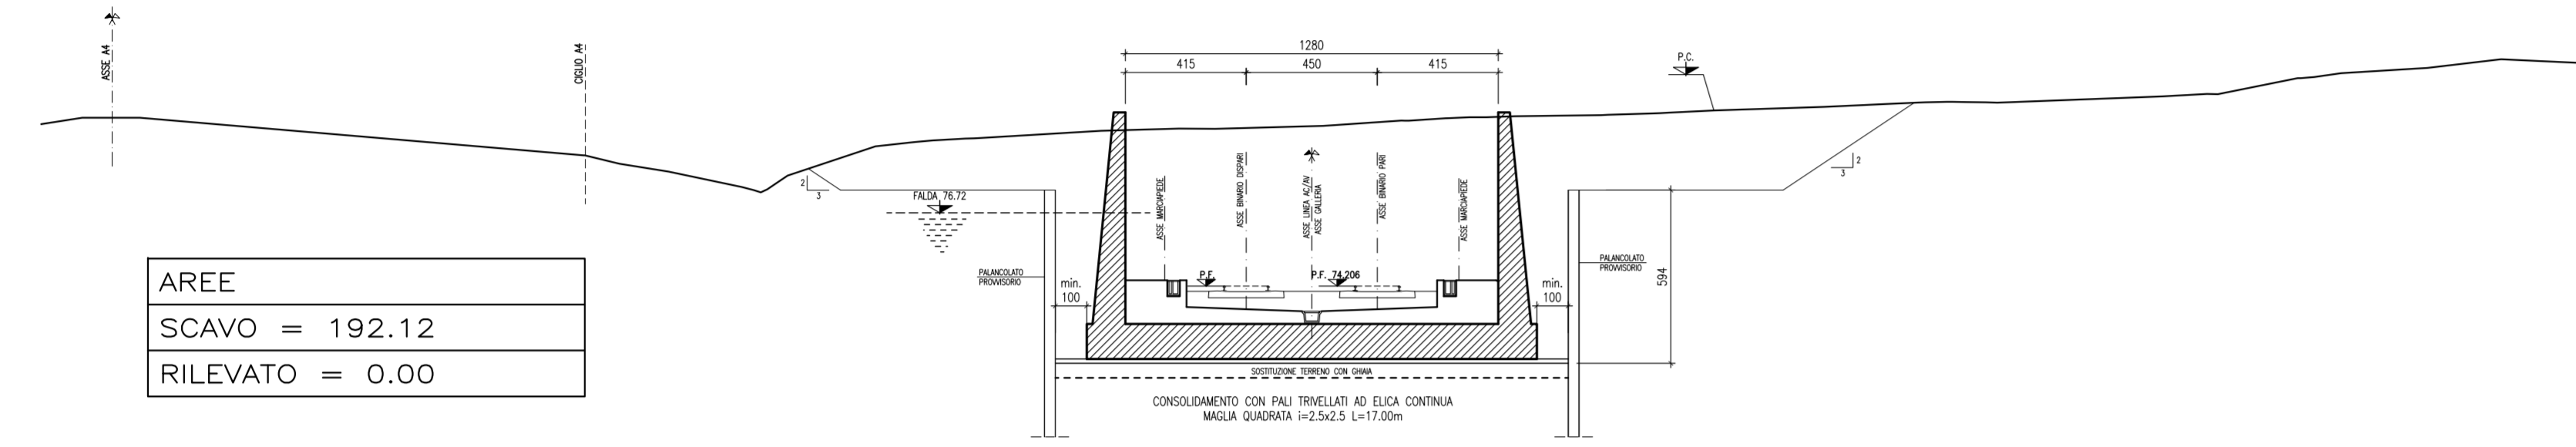


AREE
SCAVO = 192.12
RILEVATO = 0.00

SEZIONE N° 17
PROGRESSIVA 121+318.75

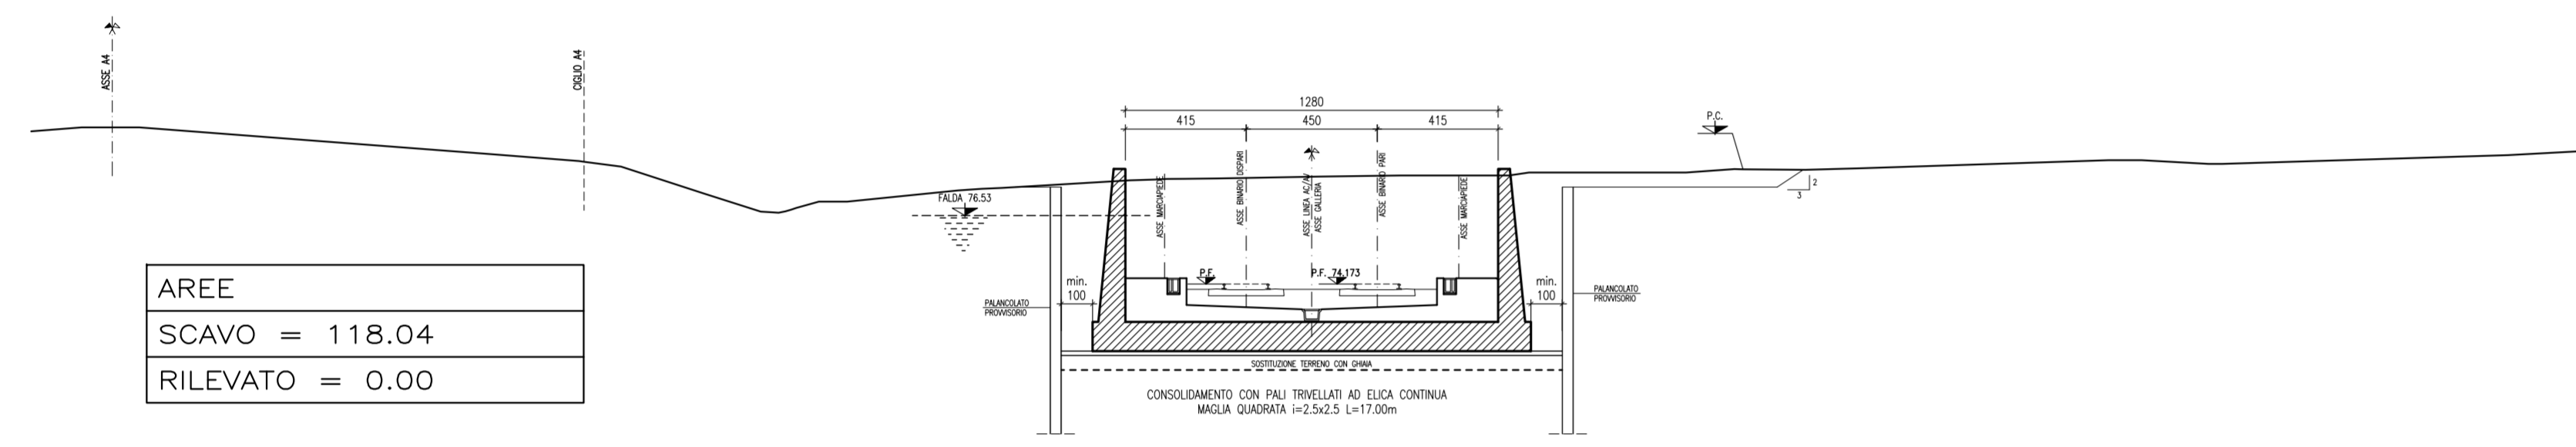


AREE
SCAVO = 118.04
RILEVATO = 0.00

SEZIONE N° 18
PROGRESSIVA 121+360.00

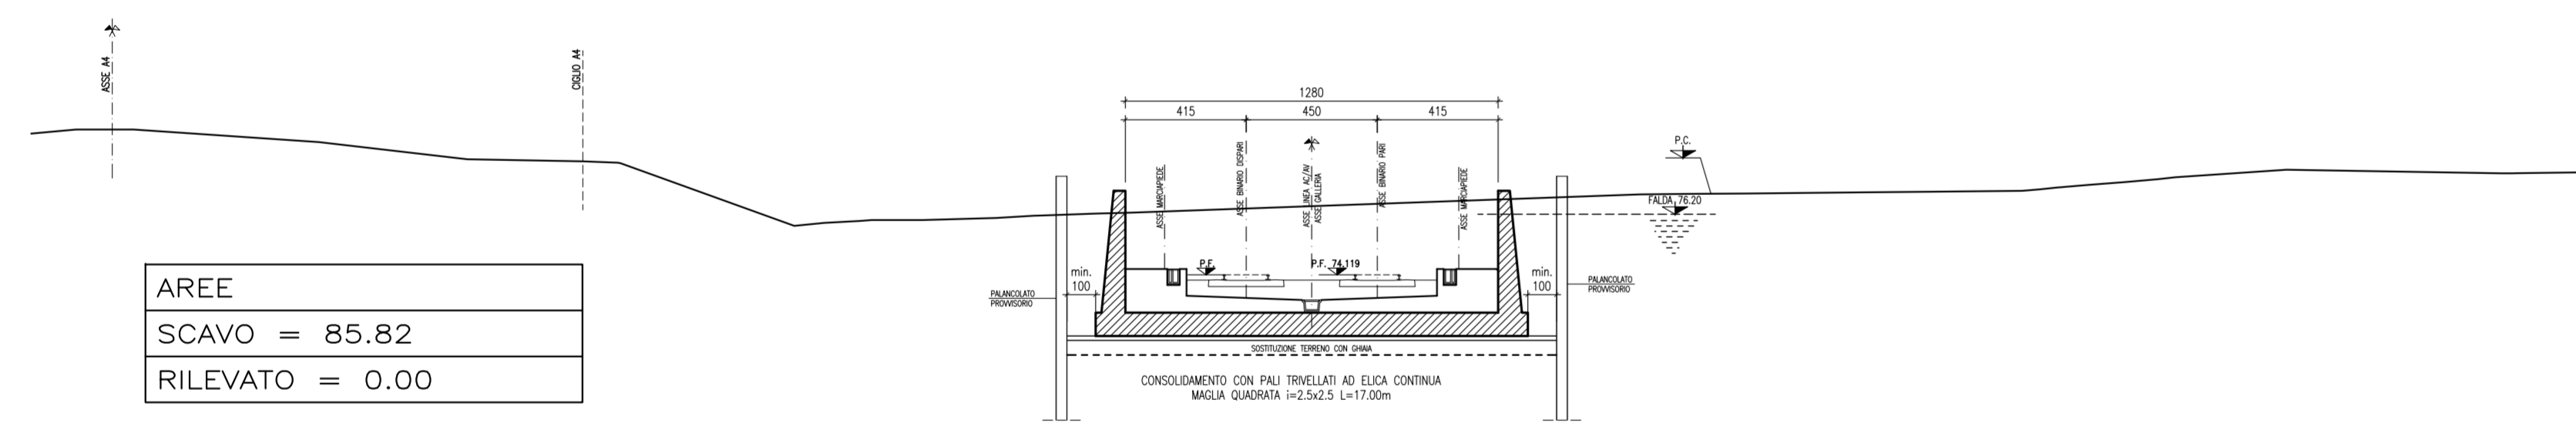


AREE
SCAVO = 85.82
RILEVATO = 0.00

SEZIONE N° 19
PROGRESSIVA 121+410.00

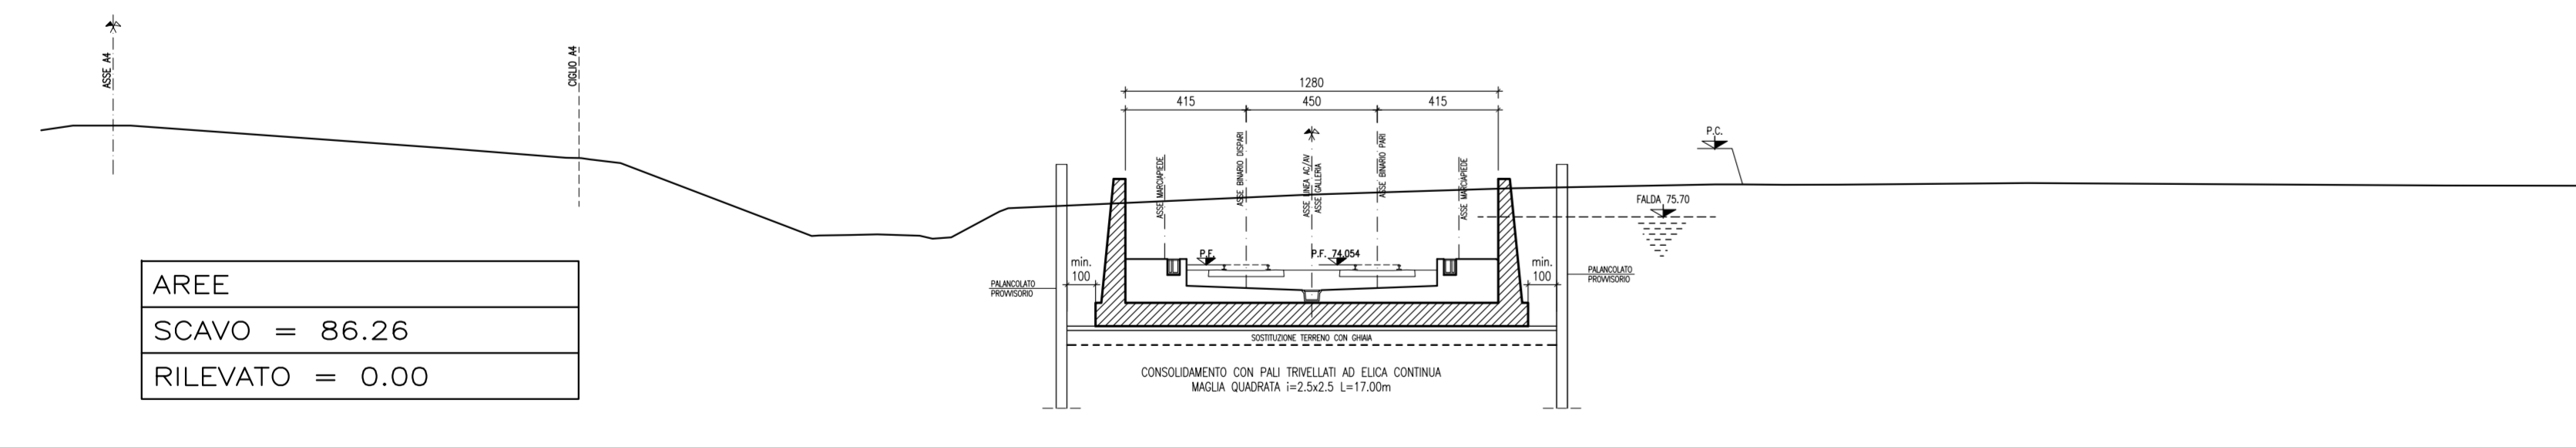


AREE
SCAVO = 86.26
RILEVATO = 0.00

SEZIONE N° 20
PROGRESSIVA 121+460.00

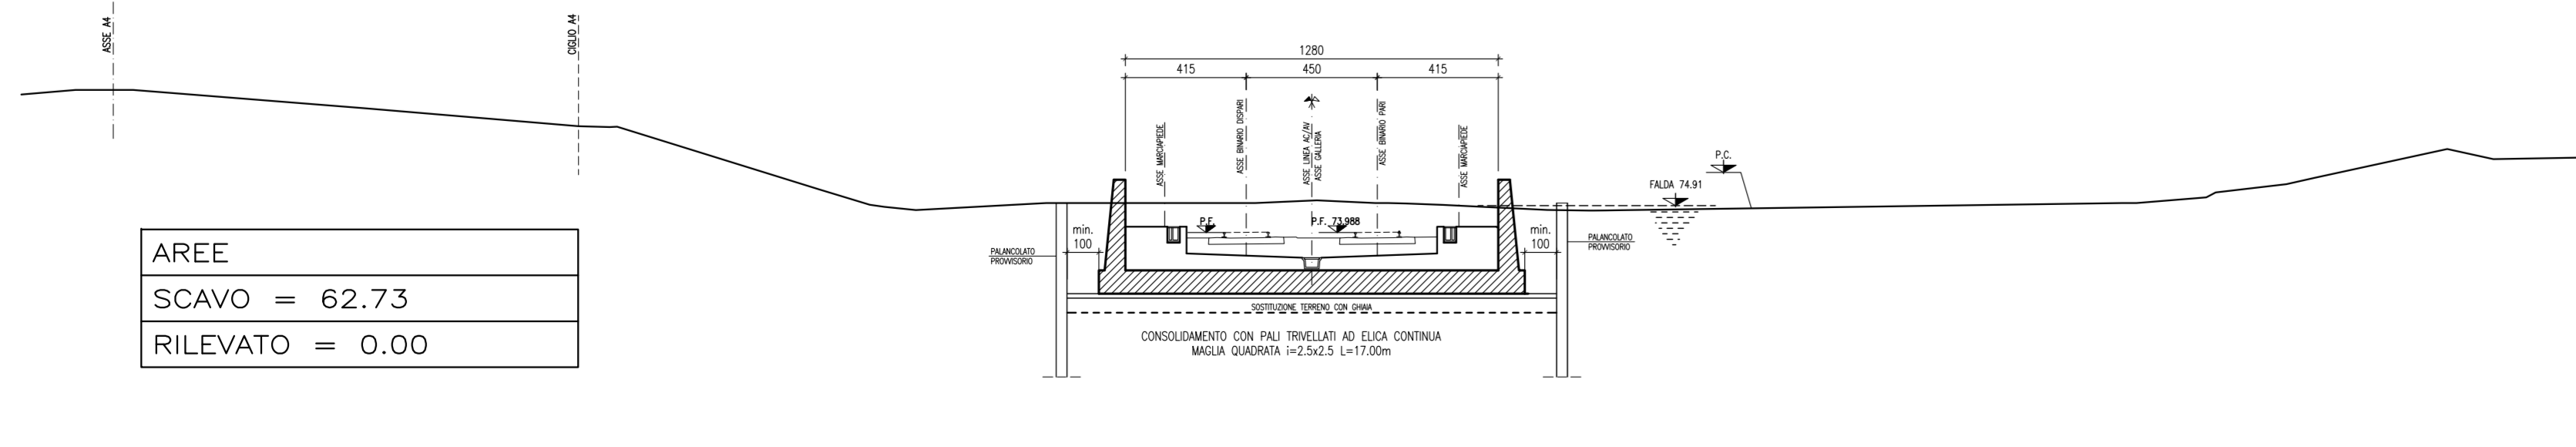


AREE
SCAVO = 62.73
RILEVATO = 0.00

SEZIONE N° 21
PROGRESSIVA 121+510.00

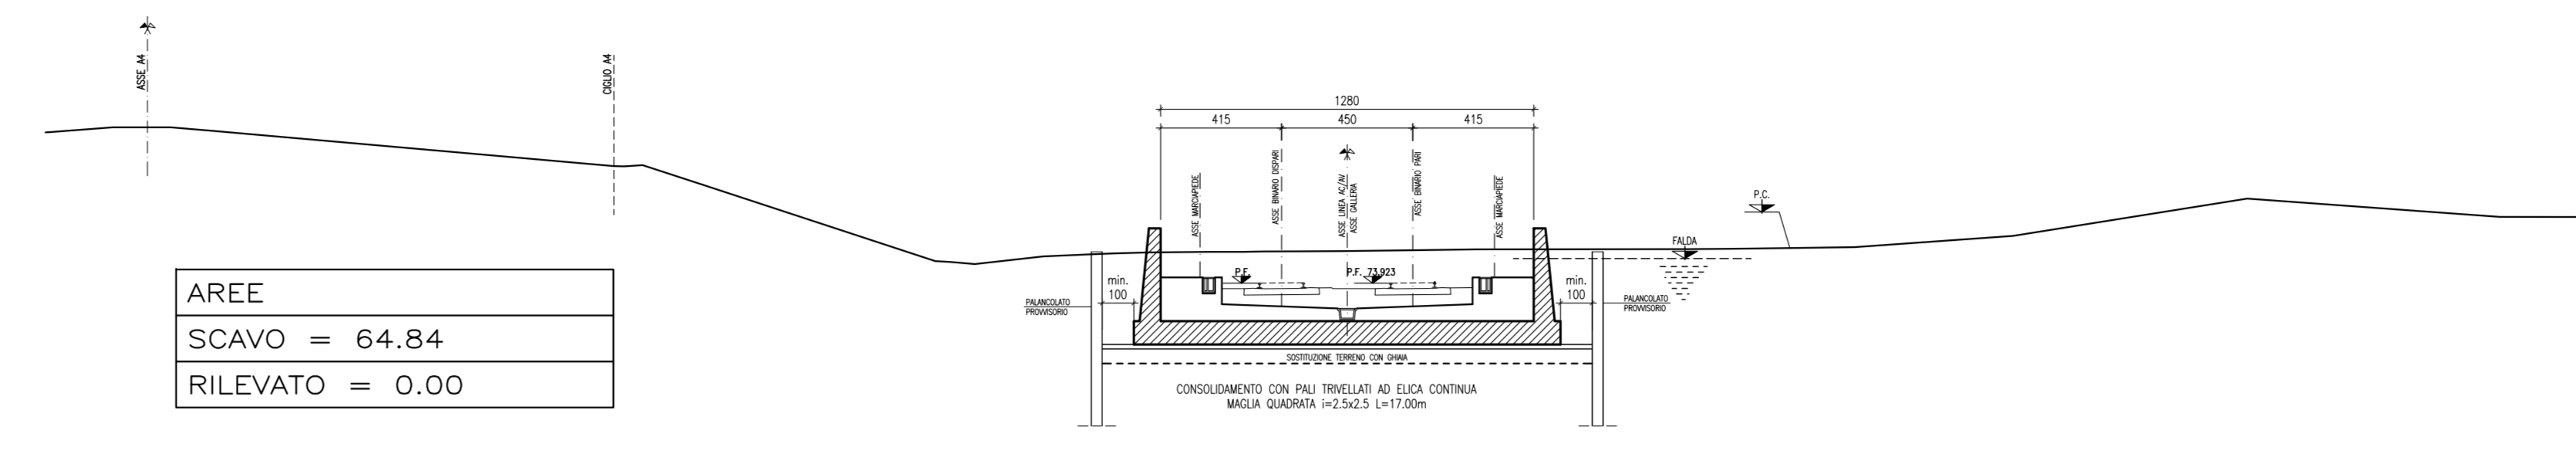


AREE
SCAVO = 64.84
RILEVATO = 0.00

SEZIONE N° 22
PROGRESSIVA 121+560.00

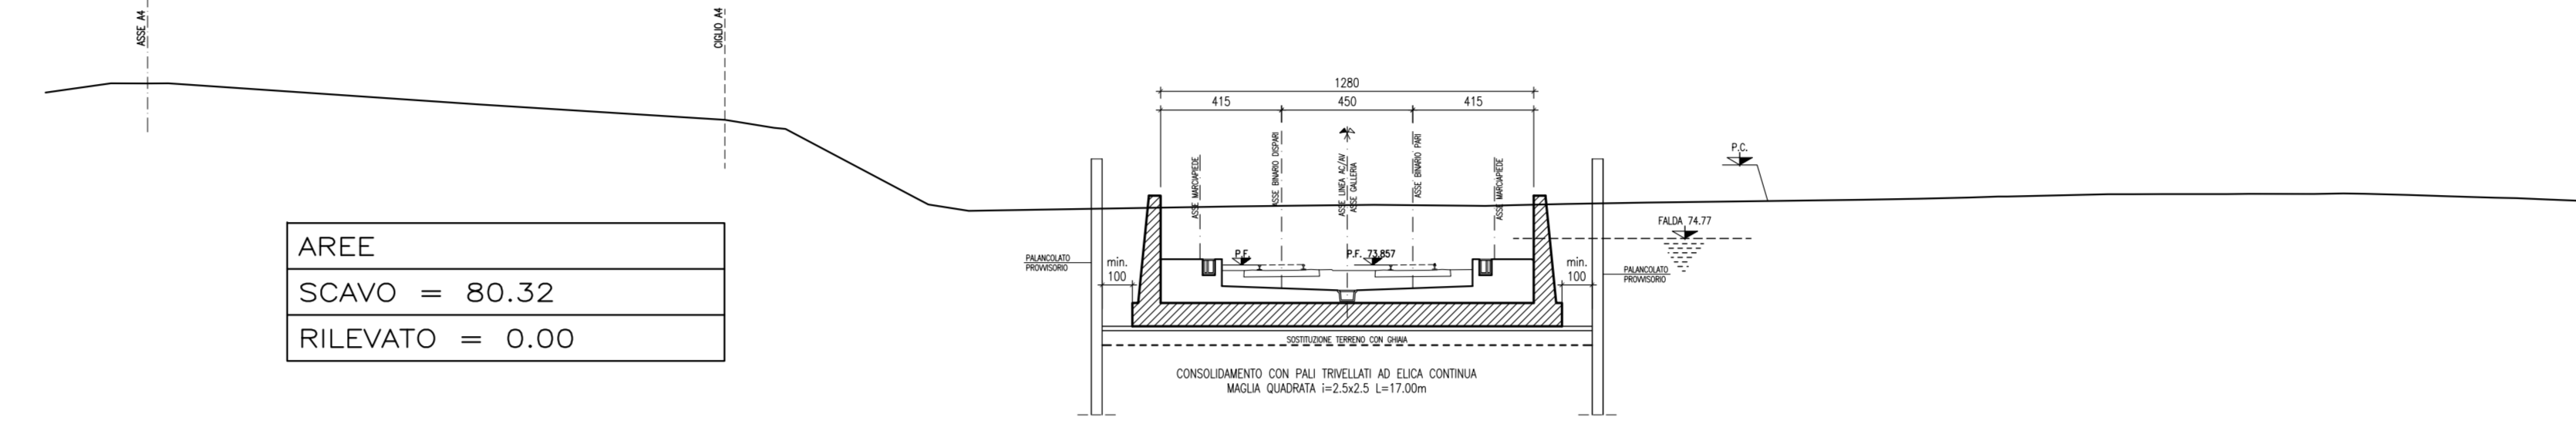


AREE
SCAVO = 80.32
RILEVATO = 0.00

SEZIONE N° 23
PROGRESSIVA 121+592.50

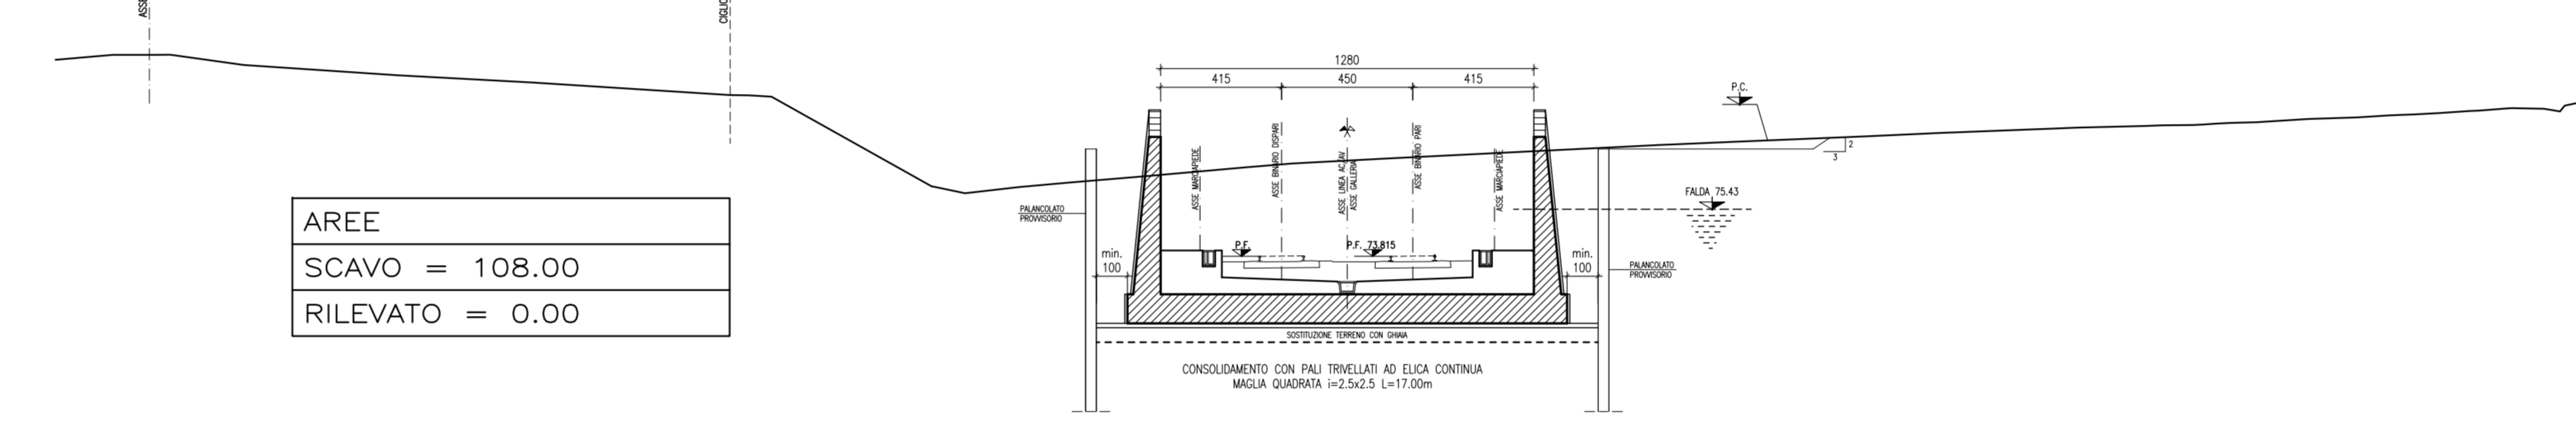


AREE
SCAVO = 108.00
RILEVATO = 0.00

SEZIONE N° 24
PROGRESSIVA 121+617.50

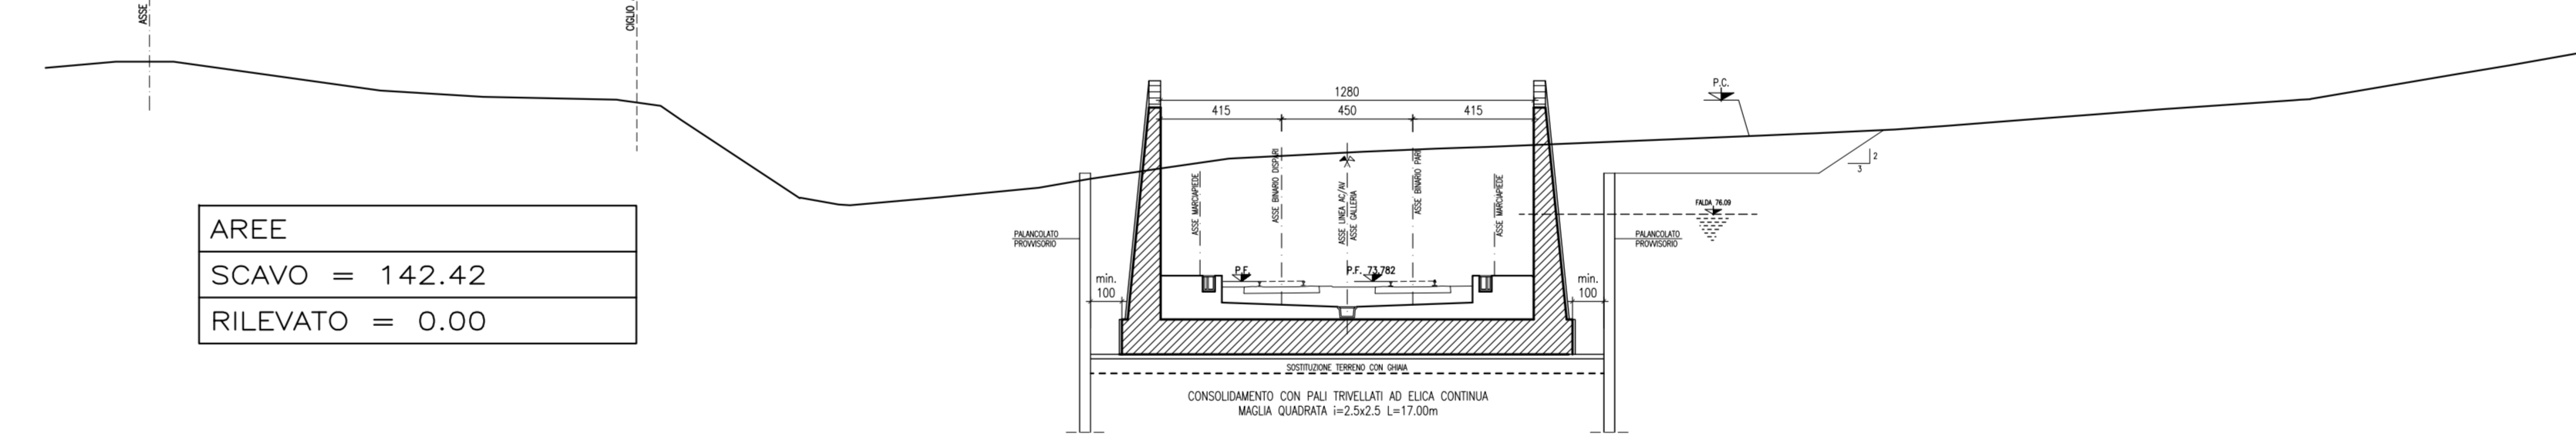


AREE
SCAVO = 142.42
RILEVATO = 0.00

SEZIONE N° 25
PROGRESSIVA 121+642.50

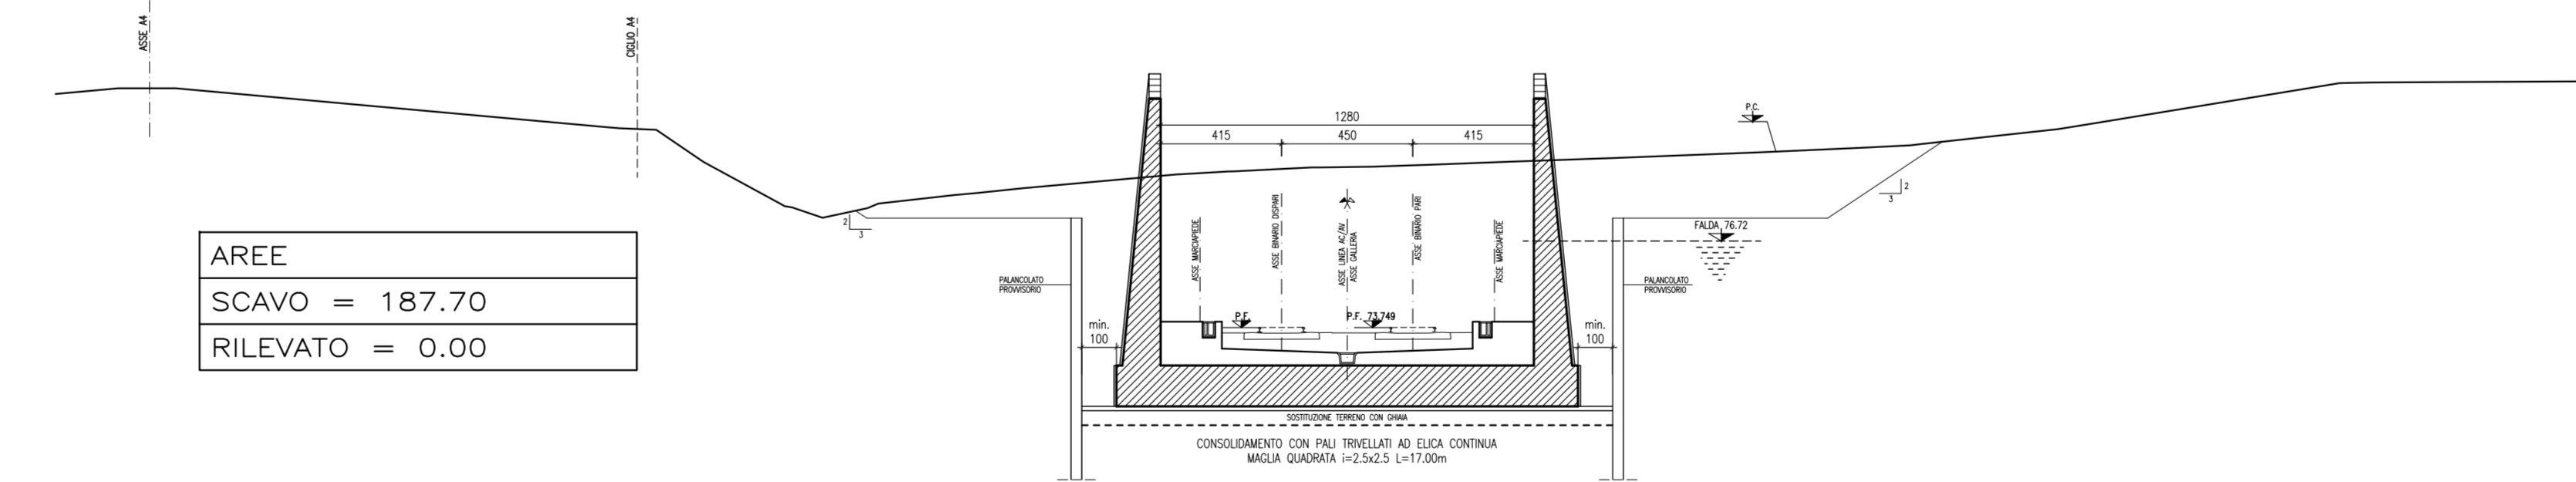

AREE
SCAVO = 187.70
RILEVATO = 0.00

SEZIONE N° 26
PROGRESSIVA 121+655.00

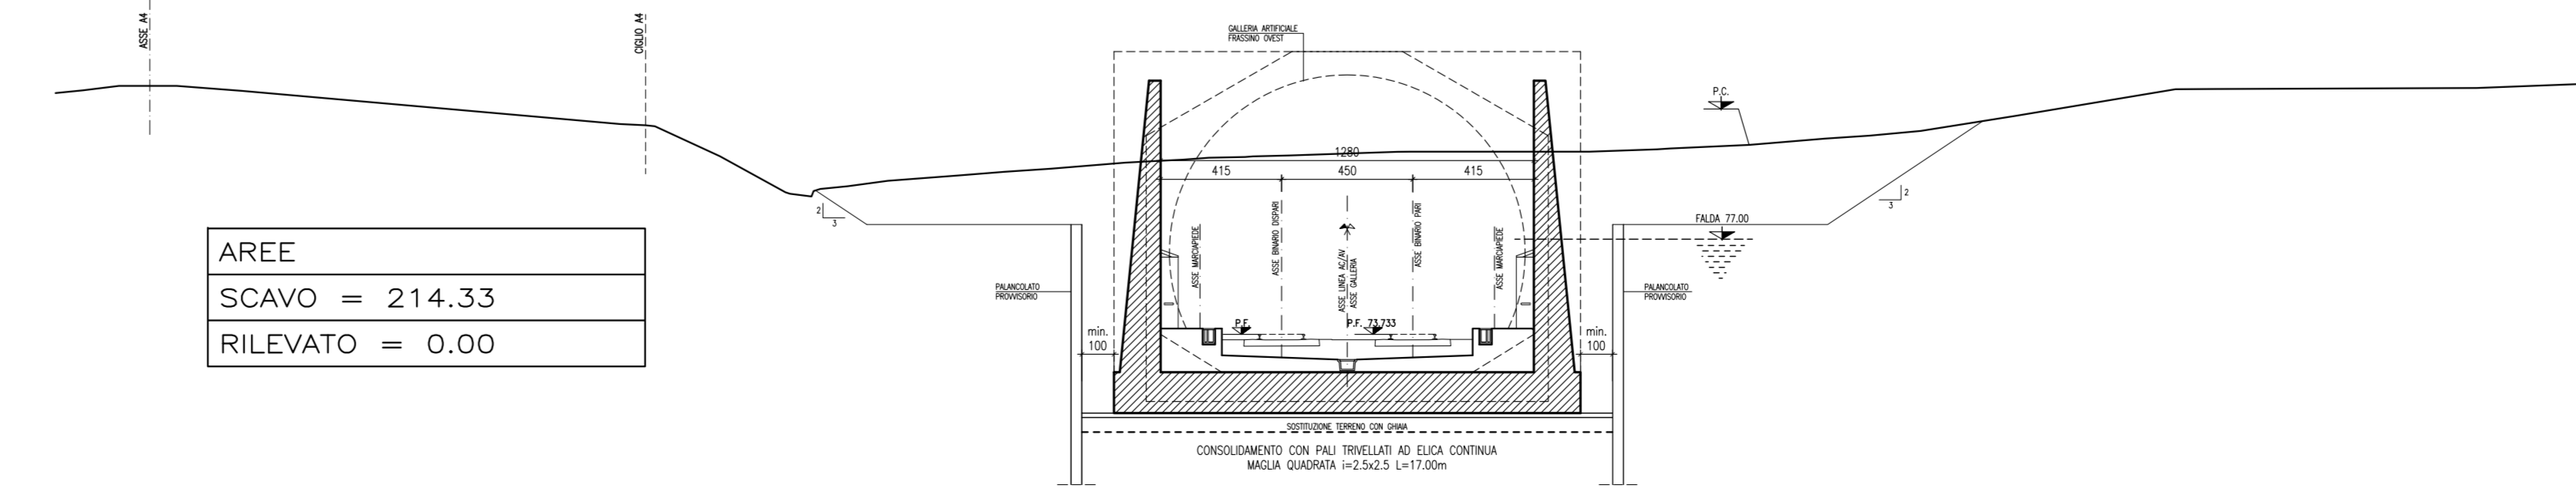

AREE
SCAVO = 214.33
RILEVATO = 0.00

DISEGNI DI RIFERIMENTO

DESCRIZIONE	CODICE
-PLANIMETRIA DI UBICAZIONE DELL'OPERA	ING5000E2P7CGA1000001
-PROFILI GENERALI DELL'OPERA	ING5000E2P7CGA1000001
-SEZIONI TRV MURI AD "U" LATO EST	ING5000E2BTR1500001

NOTE GENERALI

- TUTTE LE MISURE SONO ESPRESSE IN CM.
- LE QUOTE ALTIMETRICHE SONO ESPRESSE IN M S.L.M.

CARATTERISTICHE DEI MATERIALI

Area reserved for material characteristics, currently blank.

COMMITTENTE: **RFI** RETE FERROVIARIA ITALIANA GRUPPO FERROVIE DELLO STATO ITALIANO

ALTA SORVEGLIANZA: **ITALFERR** INFRASTRUTTURE FERROVIARIE

GENERAL CONTRACTOR: **Cepav due**

INFRASTRUTTURE FERROVIARIE STRATEGICHE DEFINITE DALLA LEGGE OBIETTIVO N. 443/01
LINEA A.V. /A.C. TORINO - VENEZIA Tratta MILANO - VERONA
Lotto funzionale Brescia-Verona
PROGETTO DEFINITIVO

LINEA A.C. MILANO-VERONA
GALLERIA ARTIFICIALE "SANTA CRISTINA"
MURI IMBOCCO LATO EST - SEZIONI TRASVERSALI

ALTA SORVEGLIANZA: **ITALFERR**

COMMESSA	LOTTO	FASE	ENTE	TPO DOC.	ORA/GIORNA	PROGR.	REV.	SCALA
IN05	00	D	E2	W9	TR1500	001	0	1:200

PROGETTAZIONE GENERAL CONTRACTOR	Autore/Disegnato/Verificato	Data	Autore/Disegnato/Verificato	Data	Autore/Disegnato/Verificato	Data
0	31/03/14	EMMISSIONE PER CDS	31/03/14	31/03/14	31/03/14	31/03/14
1						
2						
3						

Salpem S.p.a. COMM. 032121 | Data: 31/03/14 | Doc.N. 4925_06.dwg

Scala di plot: 1: