



MURI IMBOCCO EST OPERE DI SOSTEGNO DEGLI SCAVI
SEZIONI TRASVERSALI SCALA 1:200


SEZIONE N° 15
PROGRESSIVA 121+270.21

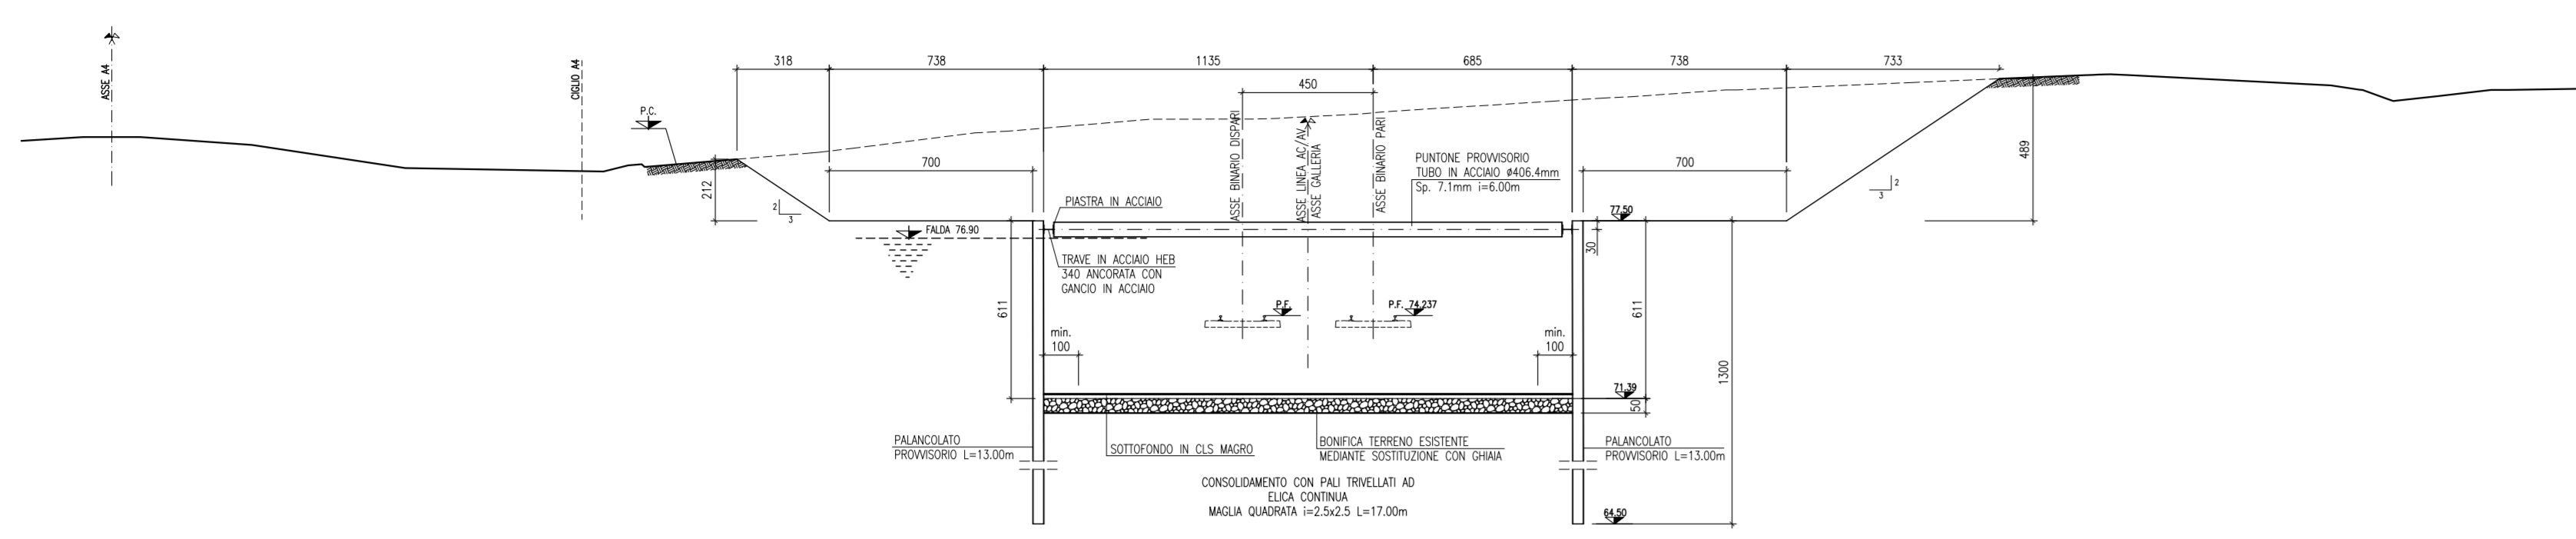


SEZIONE N° 16
PROGRESSIVA 121+293.75

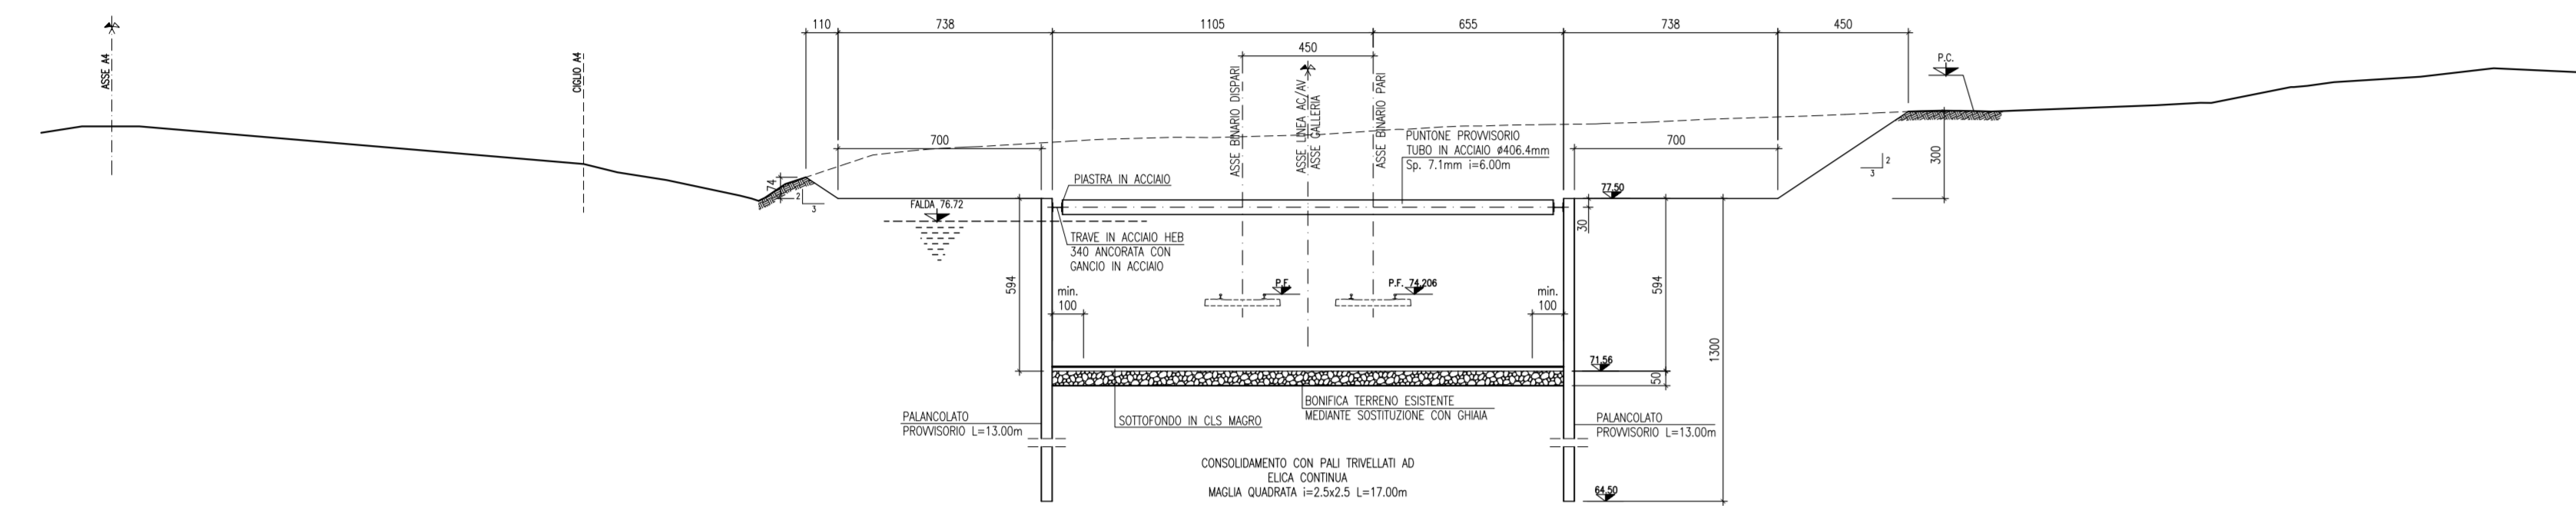


SEZIONE N° 17
PROGRESSIVA 121+318.75

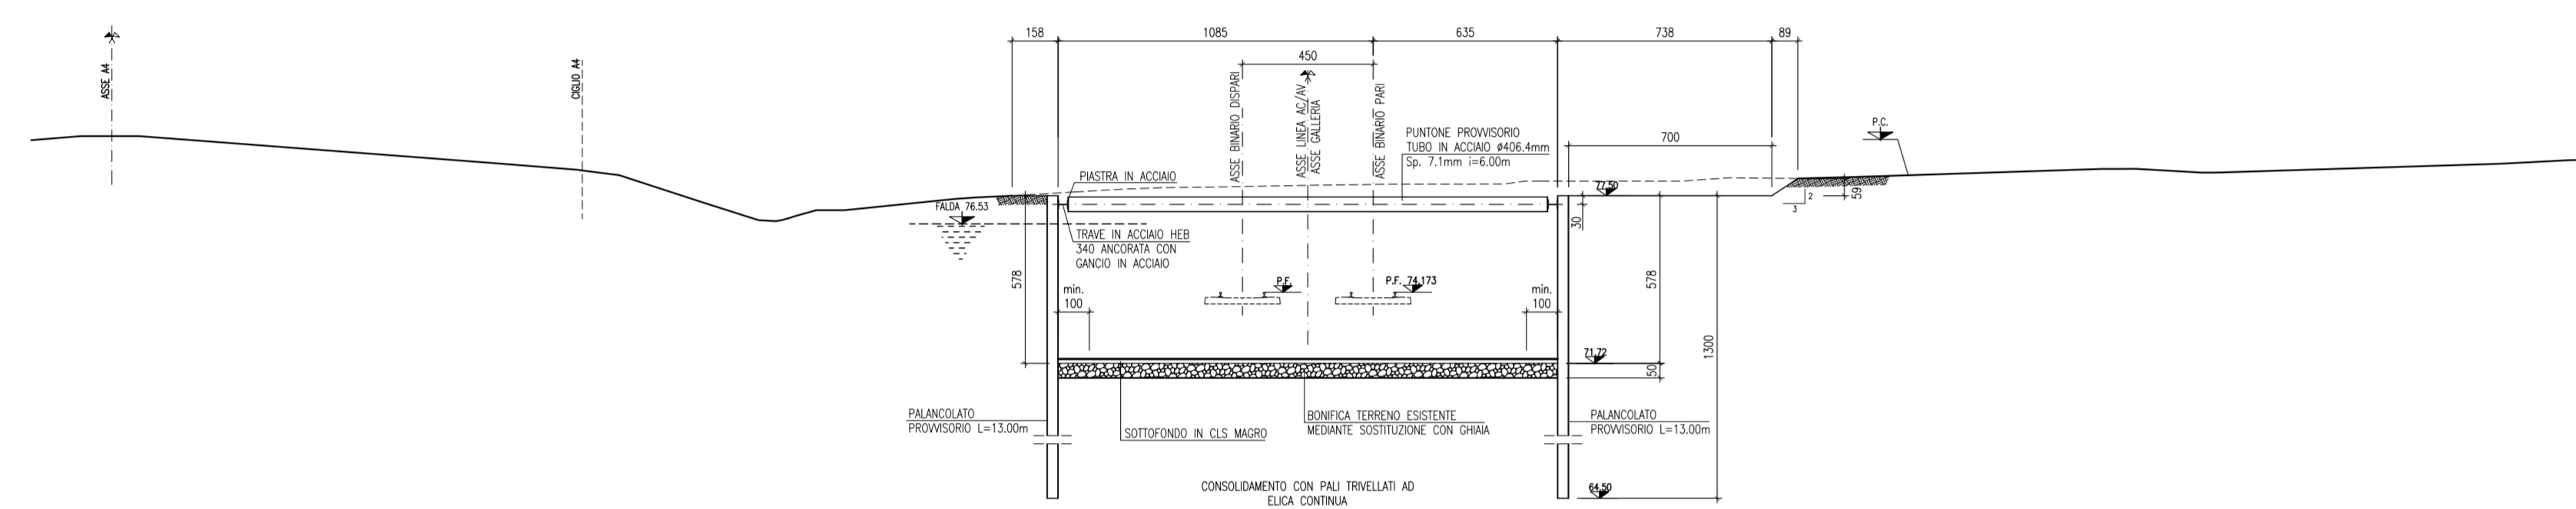


SEZIONE N° 18
PROGRESSIVA 121+360.00

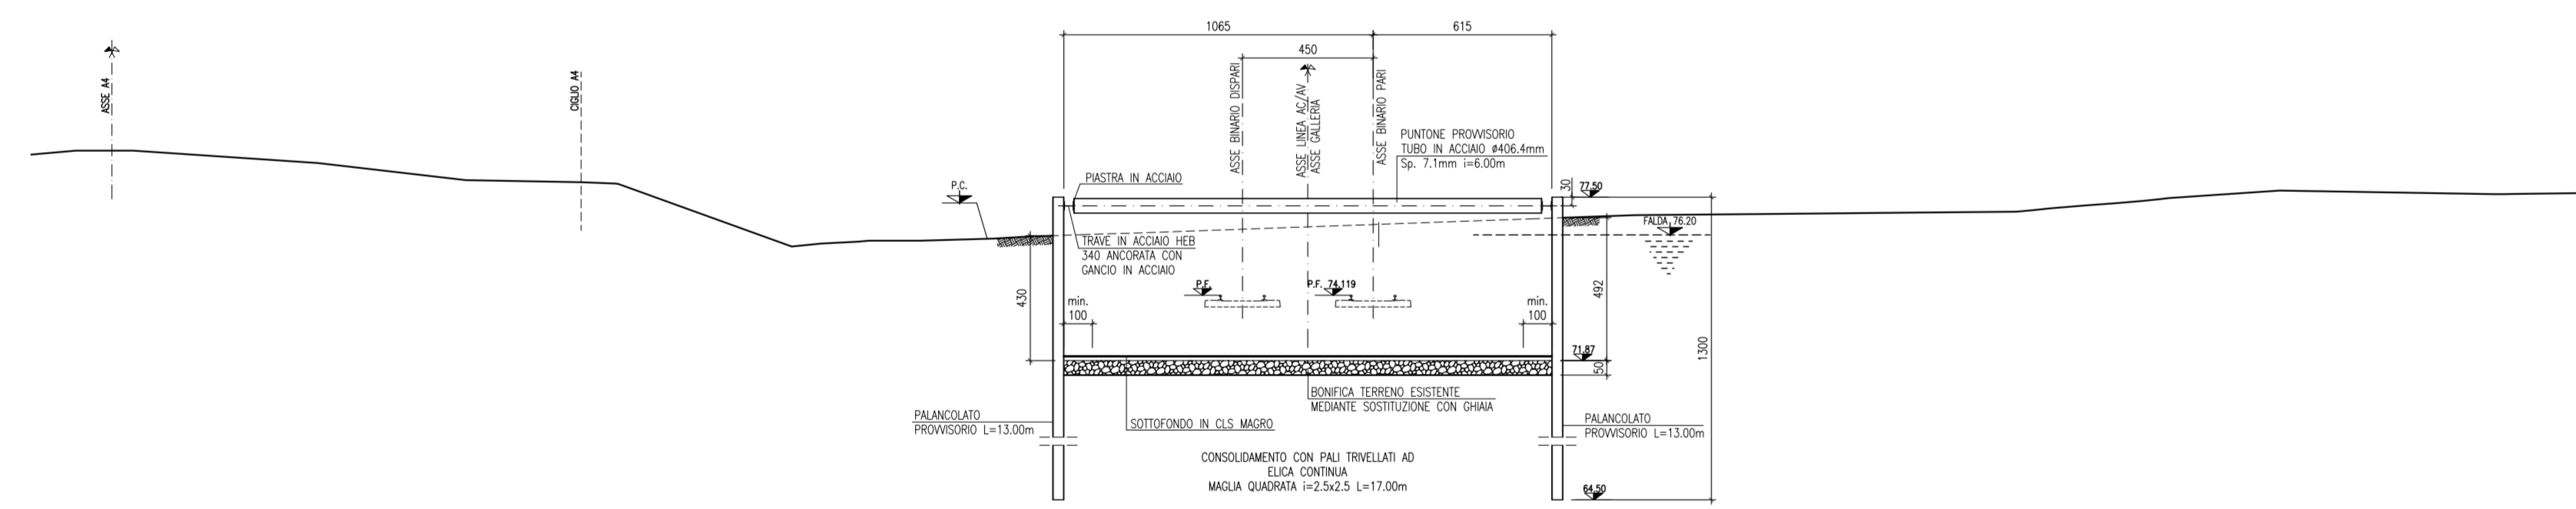


SEZIONE N° 19
PROGRESSIVA 121+410.00

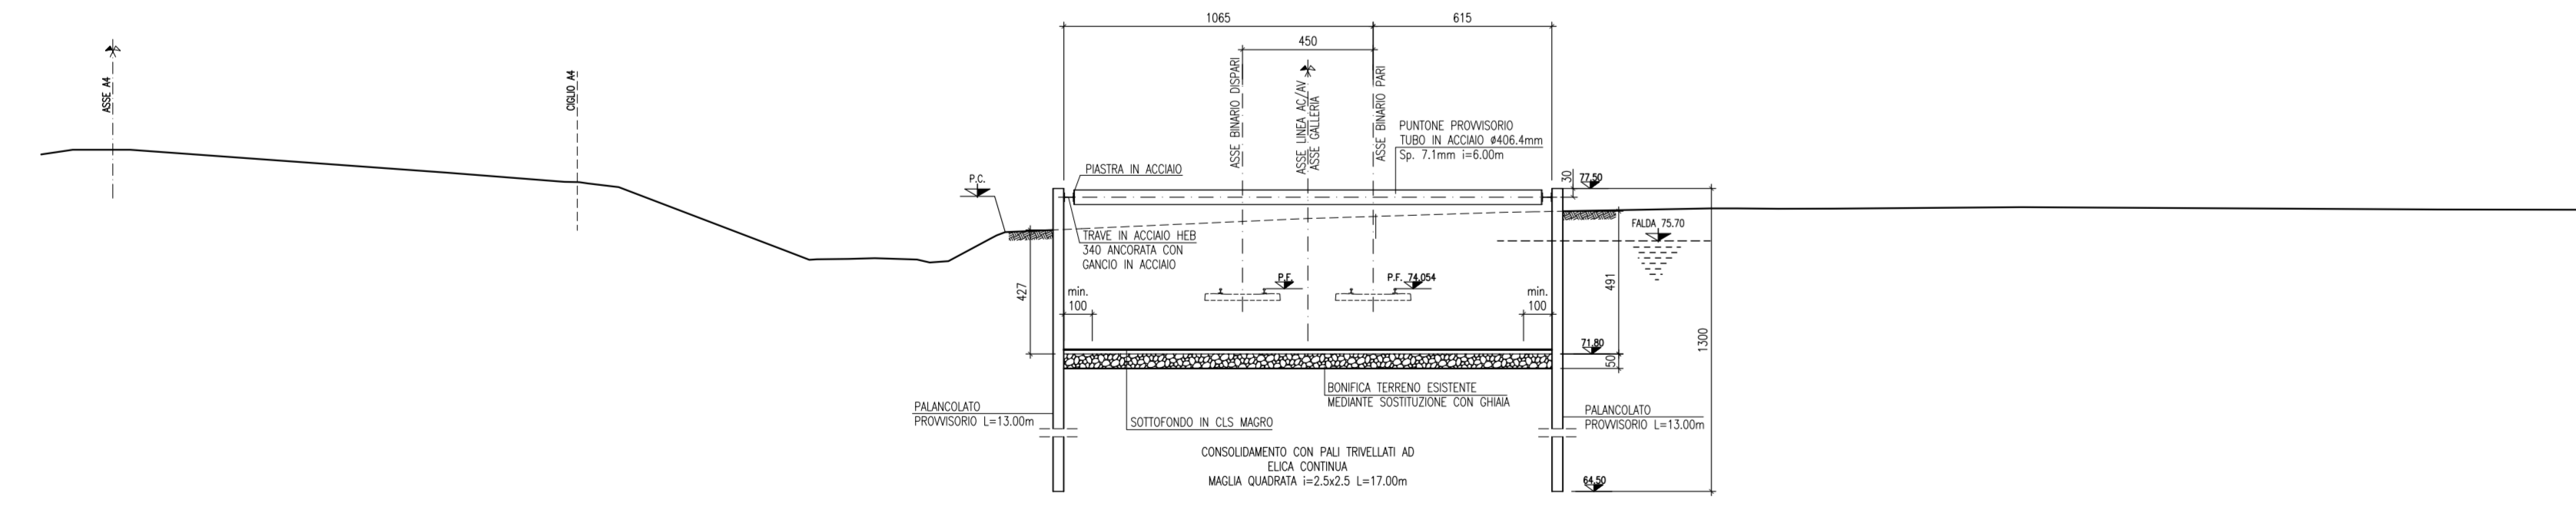


SEZIONE N° 20
PROGRESSIVA 121+460.00

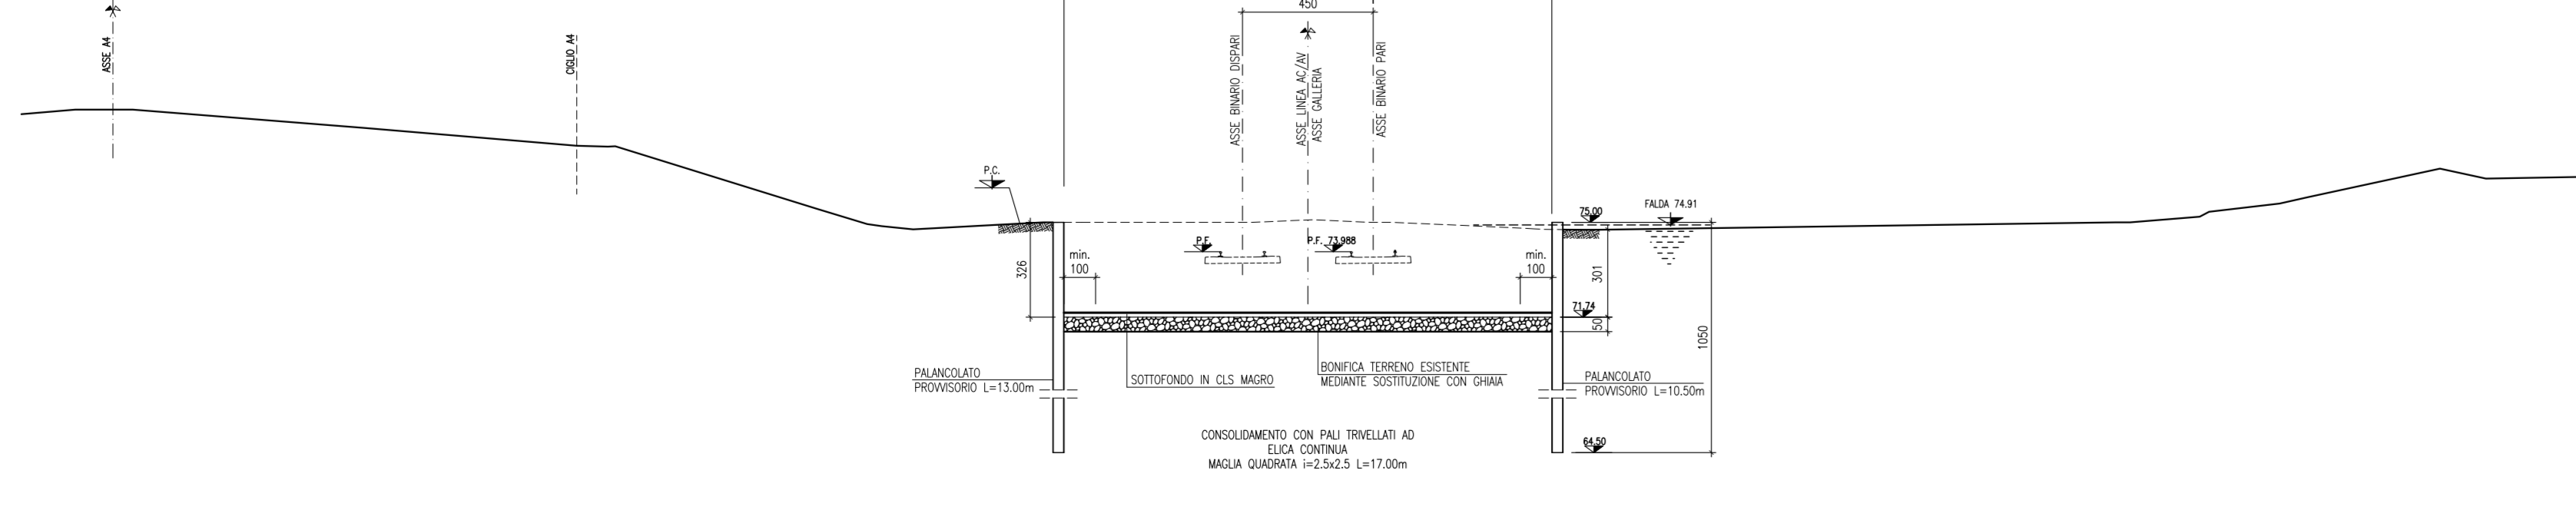


SEZIONE N° 21
PROGRESSIVA 121+510.00

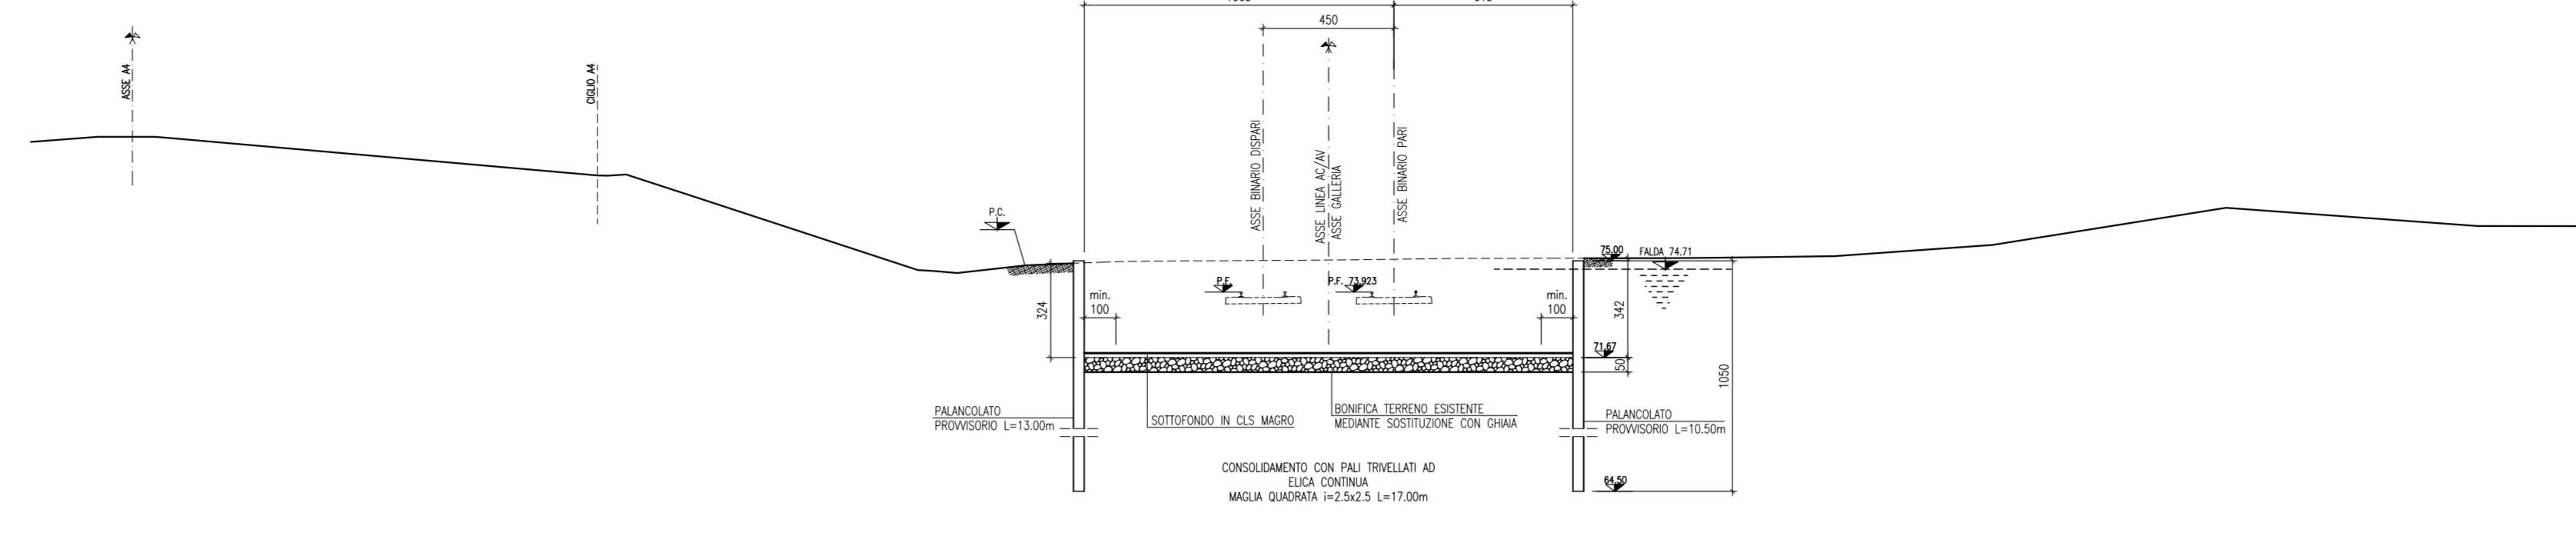


SEZIONE N° 22
PROGRESSIVA 121+560.00

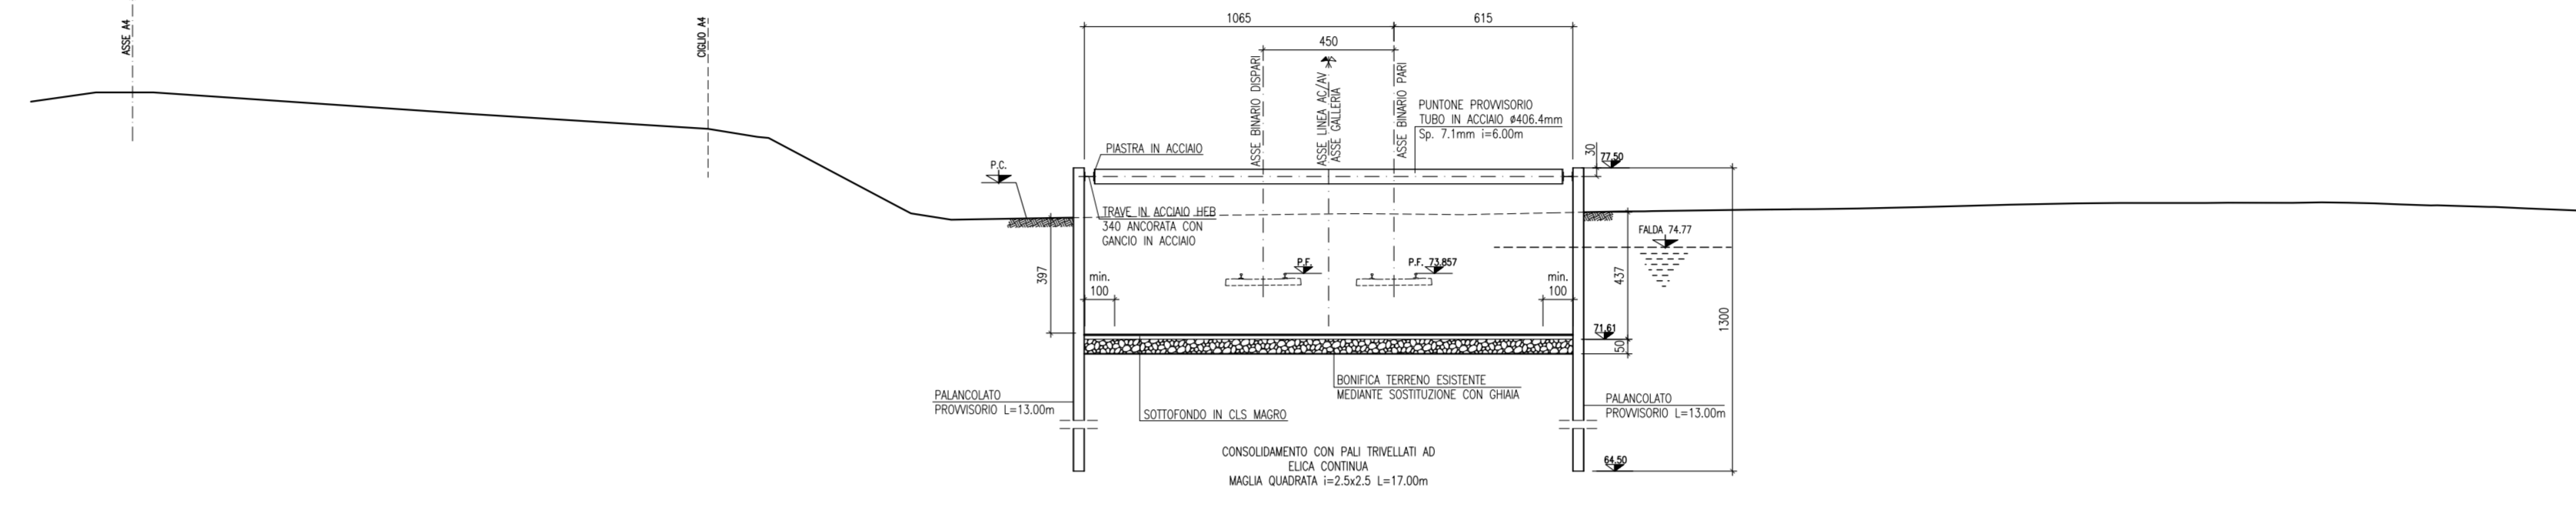


SEZIONE N° 23
PROGRESSIVA 121+592.50

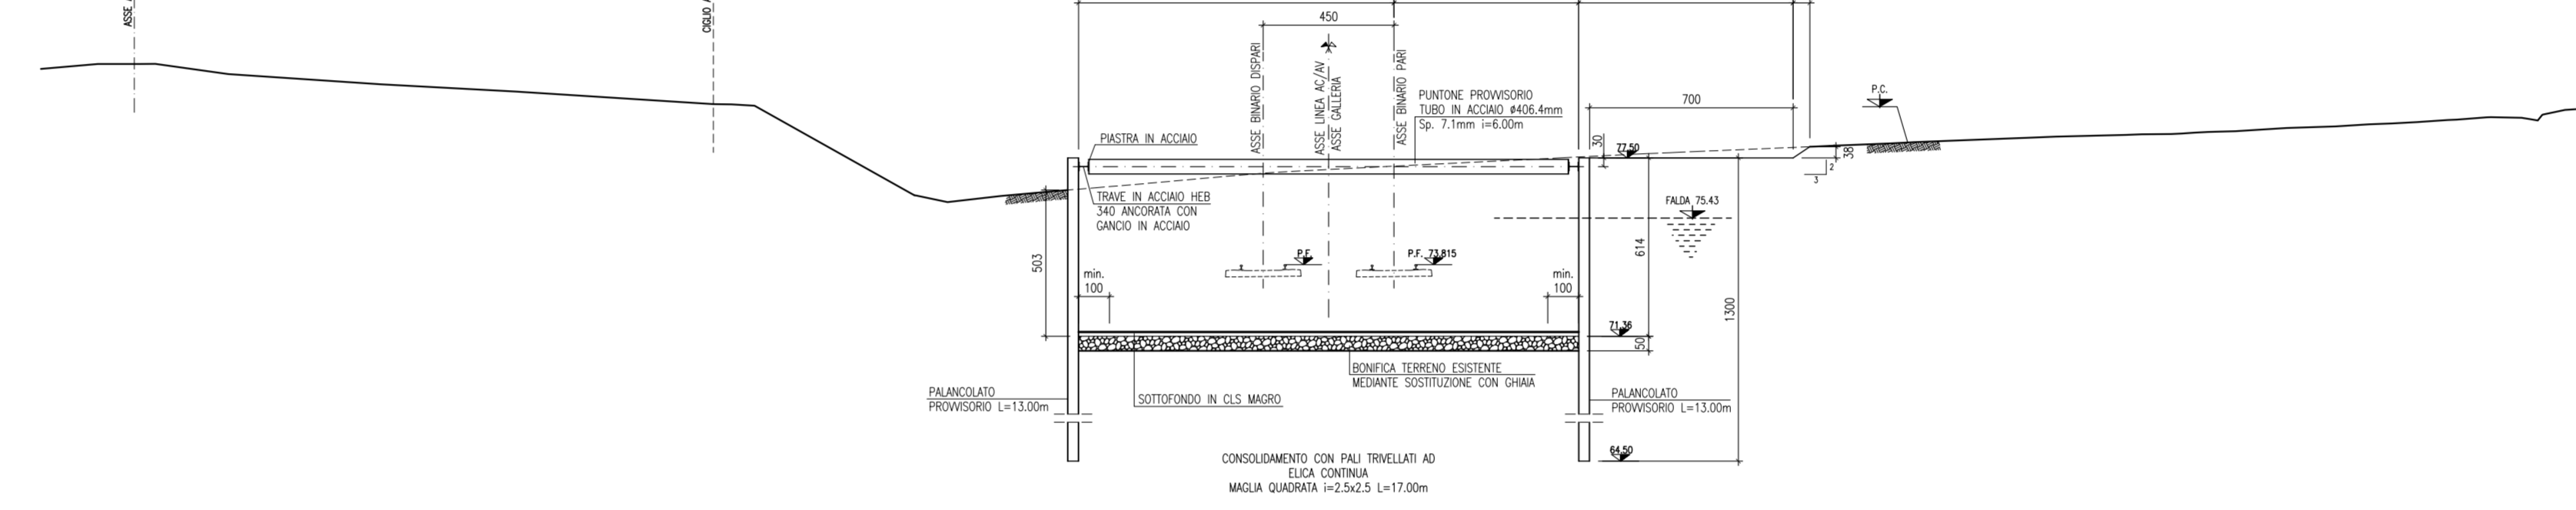


SEZIONE N° 24
PROGRESSIVA 121+617.50

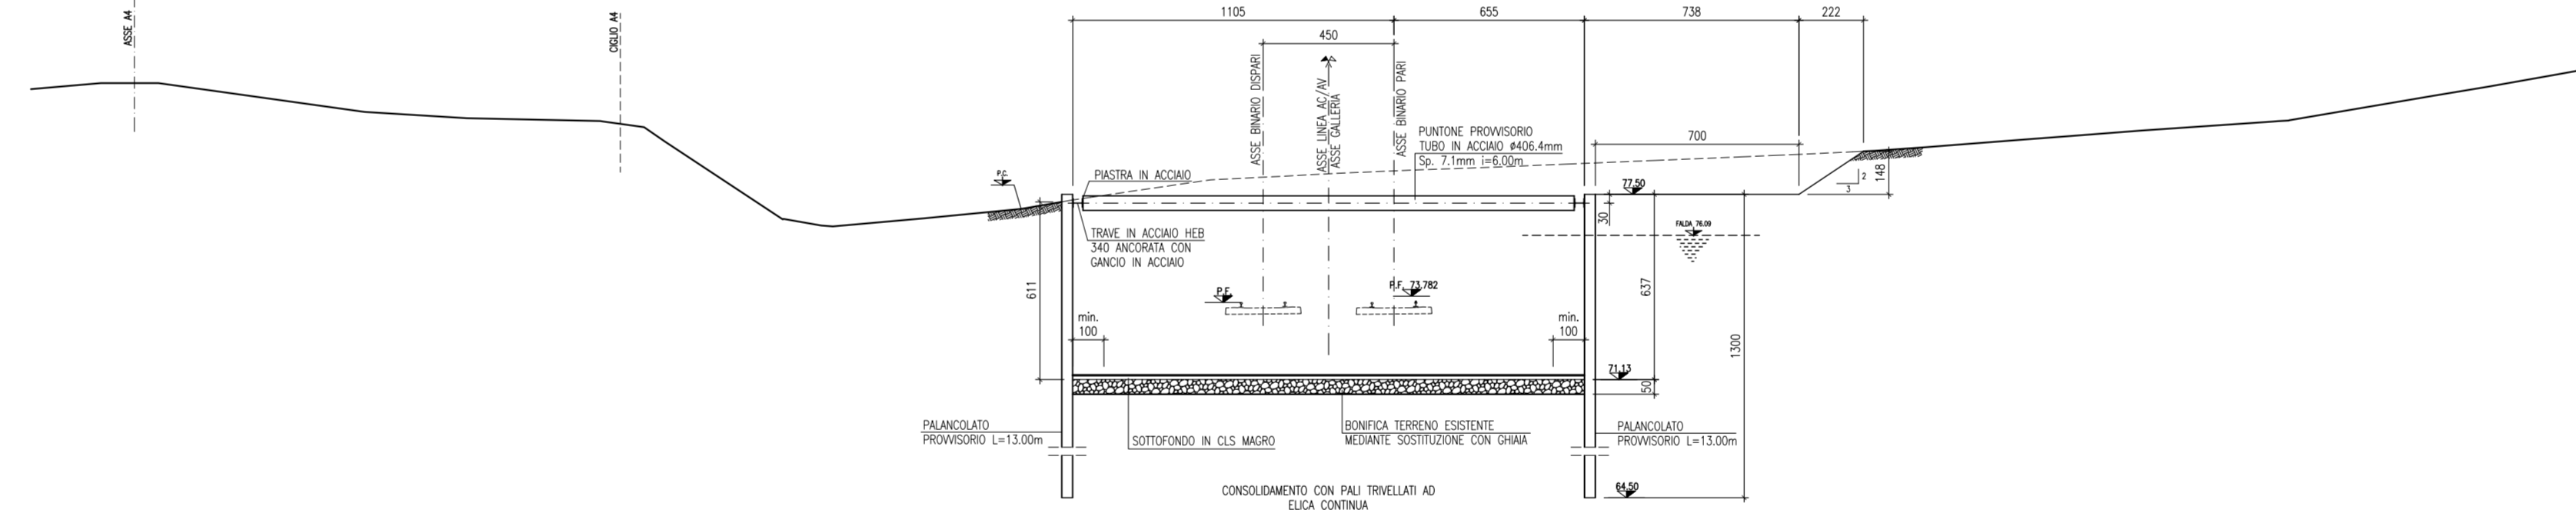

SEZIONE N° 25
PROGRESSIVA 121+642.50

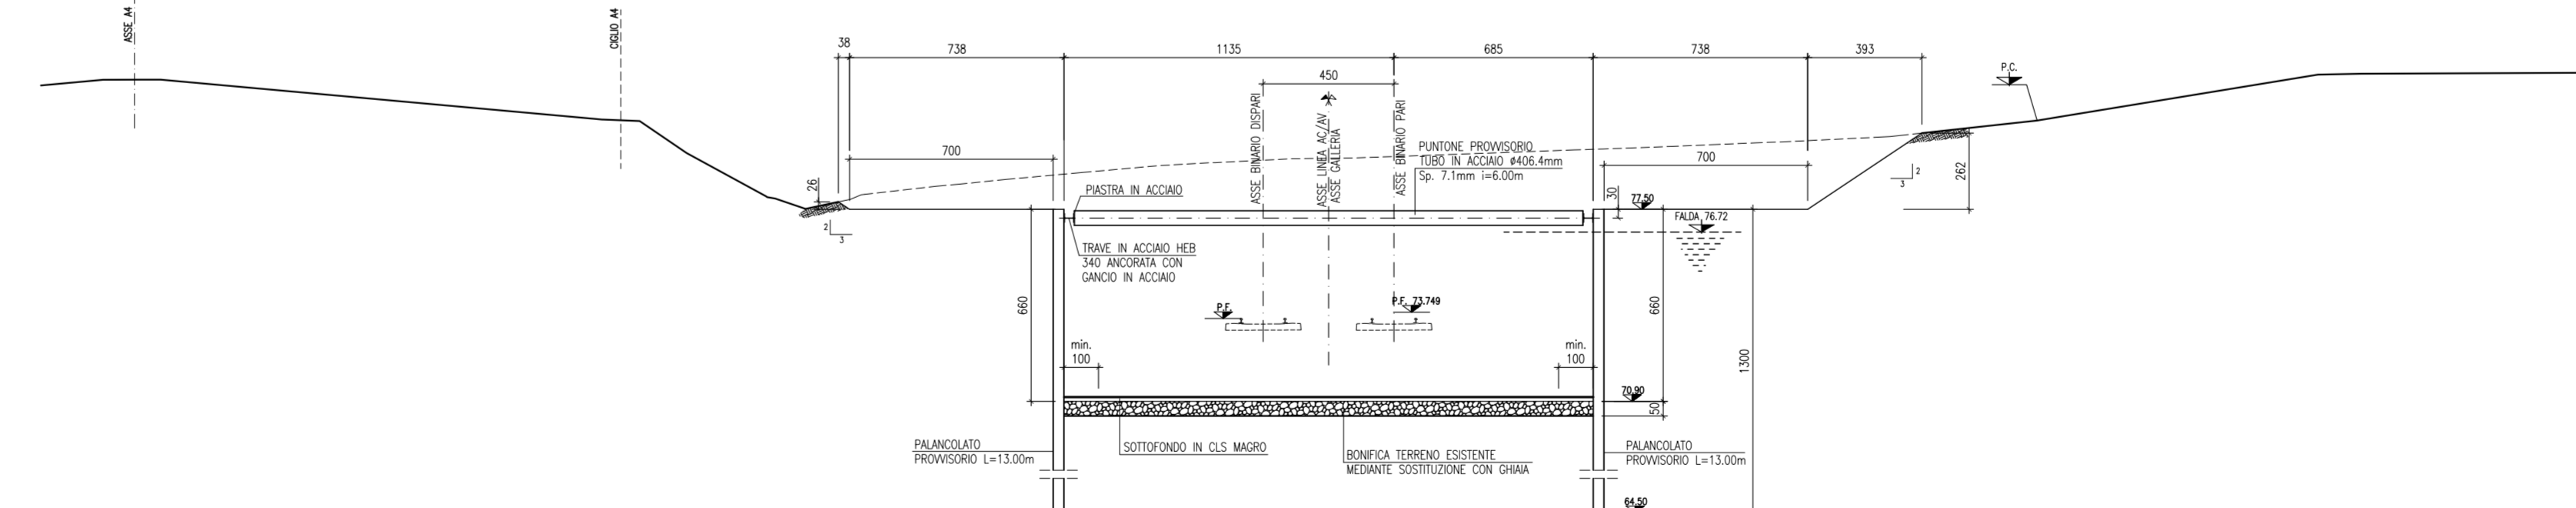

SEZIONE N° 26
PROGRESSIVA 121+655.00

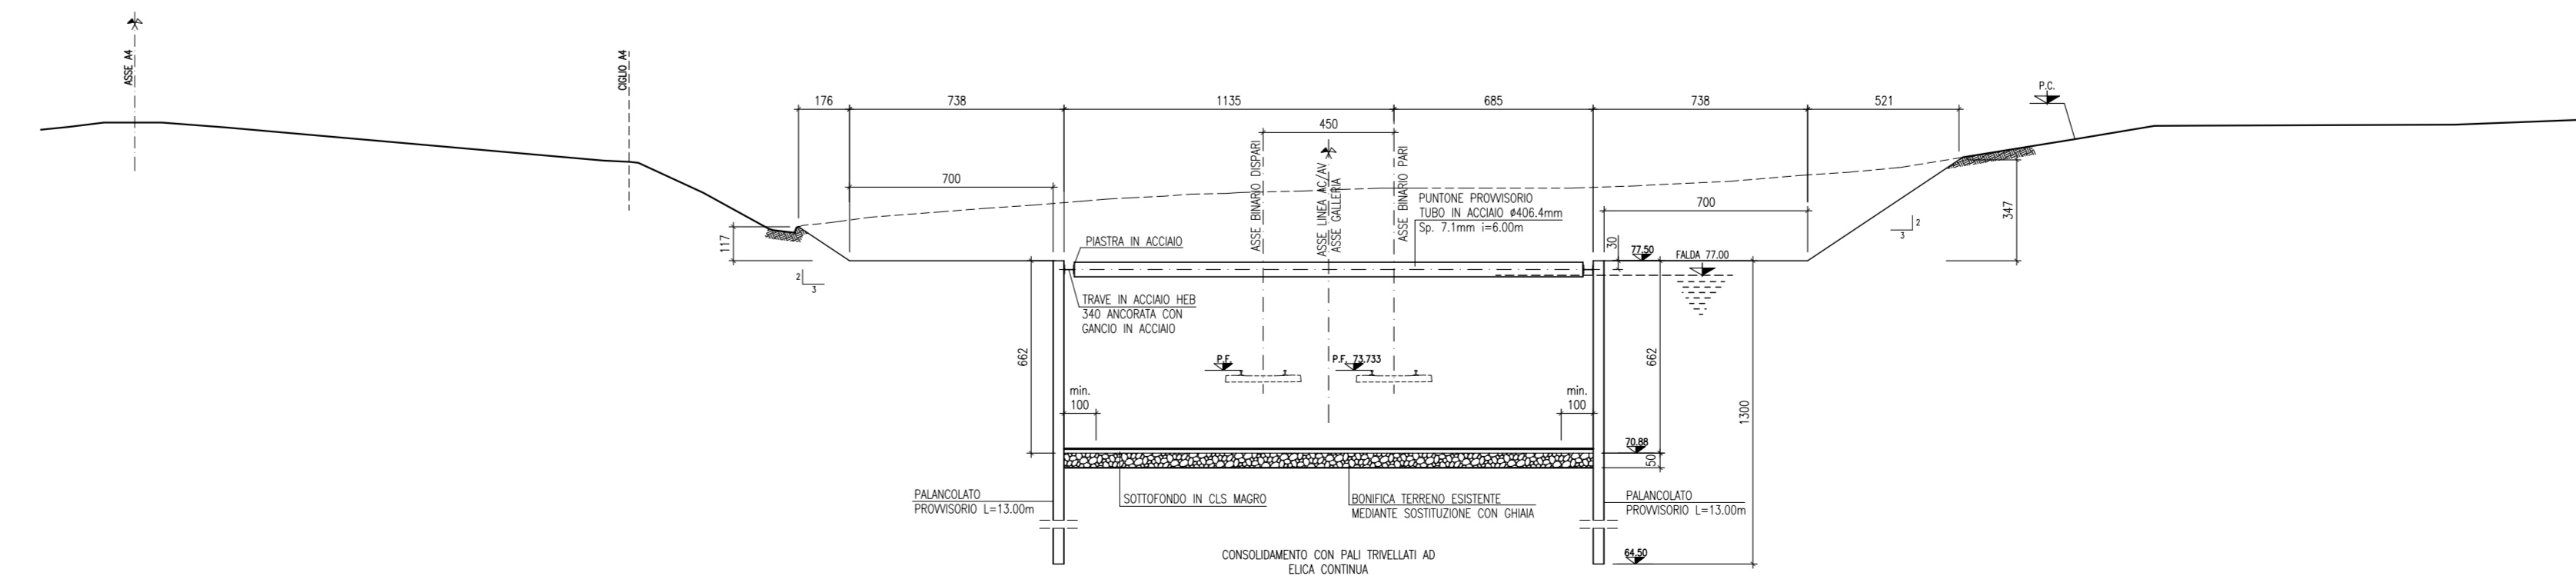

DISEGNI DI RIFERIMENTO

DESCRIZIONE	CODICE
-PLANIMETRIA DI UBICAZIONE DELL'OPERA	INS0500E2PFGA1000001
-PIANTA SCAVI	INS0500E2PFGA1000001
-MURI DI IMBOCCO LATO EST-OPERE DI SOSTEGNO DEGLI SCAVI-PLANIMETRIA DI TRACCIAMENTO E DI PROGETTO	INS0500E2PBT1505001
-OPERE DI SOSTEGNO DEGLI SCAVI-SEZIONE E PANTA TIPO	INS0500E2WBGA1002001

NOTE GENERALI

- 1 - TUTTE LE MISURE SONO ESPRESSE IN CM.
- 2 - LE QUOTE ALTIMETRICHE SONO ESPRESSE IN M S.L.M.

CARATTERISTICHE DEI MATERIALI

COMMITTENTE:  **RFI**
RETTA FERROVIARIA ITALIANA
GRUPPO FERROVIE DELLO STATO ITALIANO

ALTA SORVEGLIANZA:  **ITALFERR**
www.pnr.it

GENERAL CONTRACTOR:  **Cepav due**

INFRASTRUTTURE FERROVIARIE STRATEGICHE DEFINITE DALLA LEGGE OBIETTIVO N. 443/01
LINEA A.V. /A.C. TORINO - VENEZIA Tratta MILANO - VERONA
Lotto funzionale Brescia-Verona
PROGETTO DEFINITIVO

LINEA A.C. MILANO-VERONA
GALLERIA ARTIFICIALE "SANTA CRISTINA" - MURI IMBOCCO LATO EST
OPERE SOSTEGNO SCAVI - SEZIONI TRASVERSALI

ALTA SORVEGLIANZA  **ITALFERR**

Verificato	Data	Approvato	Data

COMMESSA	LOTTO	FASE	ENTE	TRODOC.	CREA/DESCRIZIONE	PROGR.	REV.	SCALA
IN05	00	D	E2	W9	TR1505	001	0	1:200

PROGETTAZIONE GENERAL CONTRACTOR								Autorizzato/Data
Rev.	Data	Descrizione	Redatto	Data	Verificato	Data	Approvato	Data
0	31/03/14	EMISSIONE PER CDS	ALLO	31/03/14	DI BANDO	31/03/14	ALZATI	31/03/14
1								
2								
3								

Salpem S.p.a. COMM. 032121 Data: 31/03/14 Doc.N. 49315_04.dwg

Progetto cofinanziato dalla Unione Europea CUP: F81H9100000008

Scala di plot: 1: