




SEZIONE N° 1
PROGRESSIVA 121+655.00

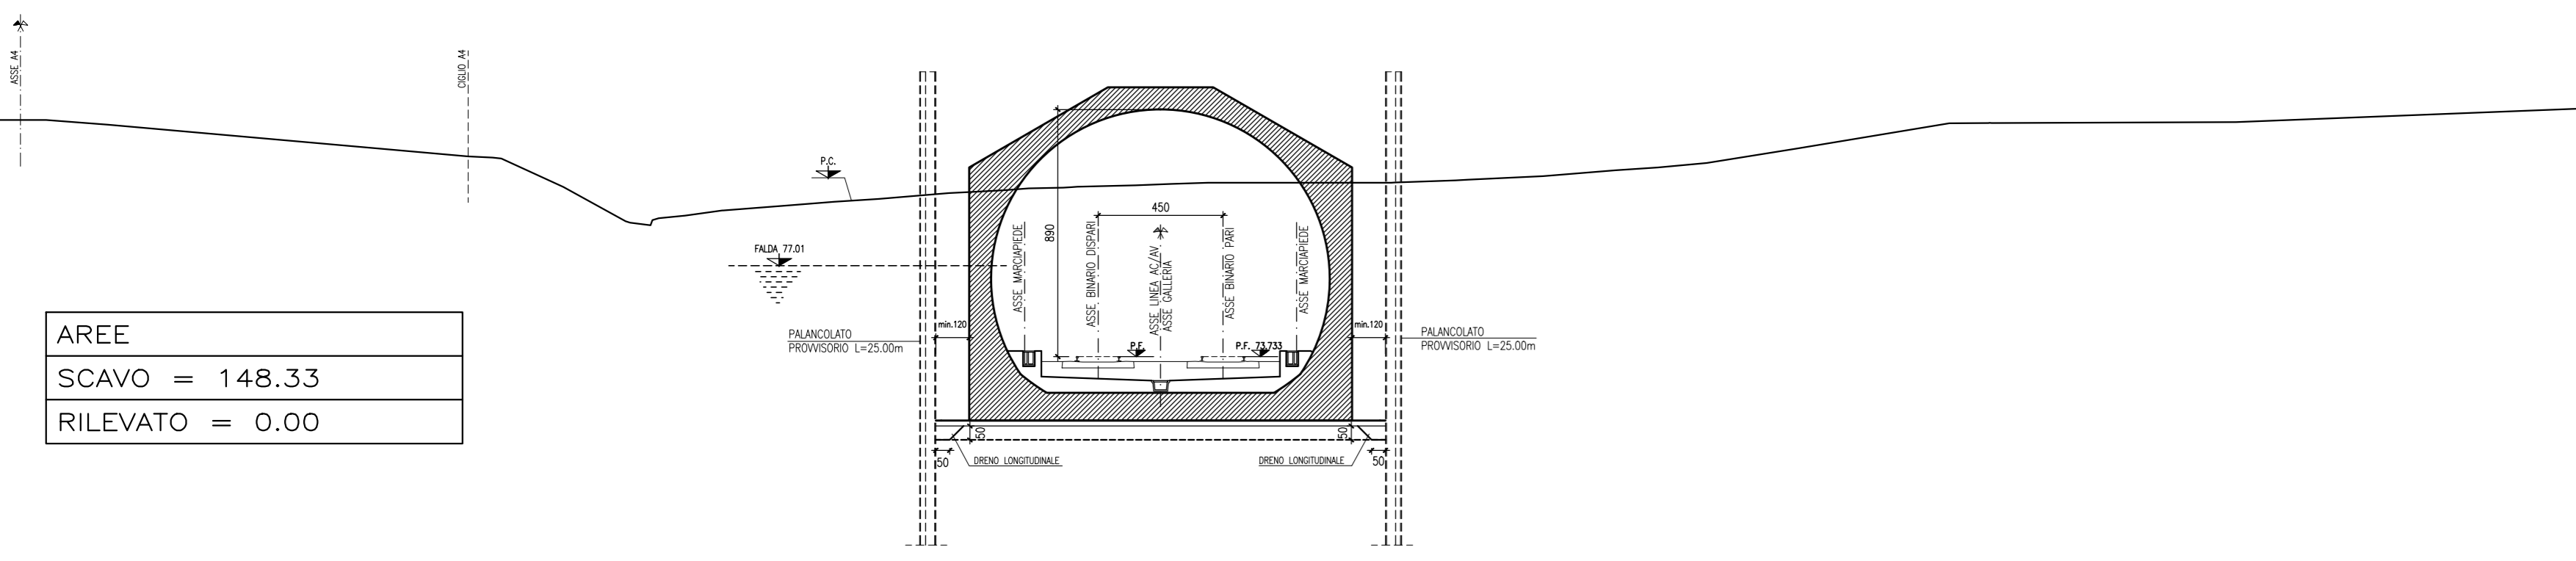


SEZIONE N° 2
PROGRESSIVA 121+705.00

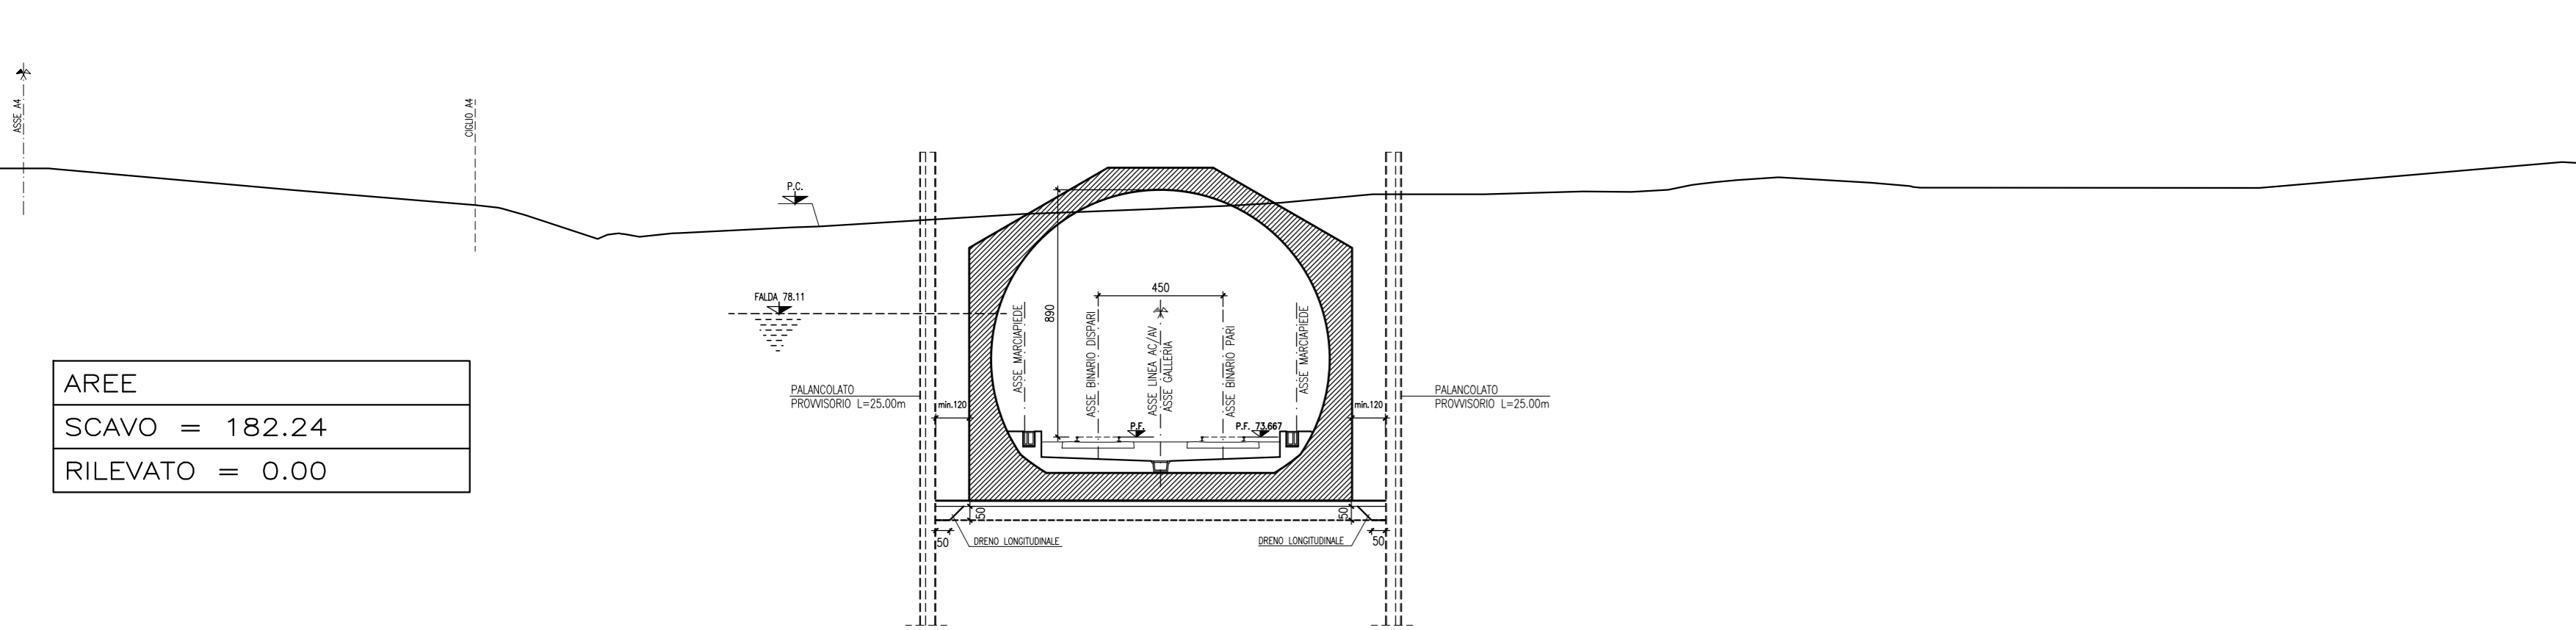


SEZIONE N° 3
PROGRESSIVA 121+755.00

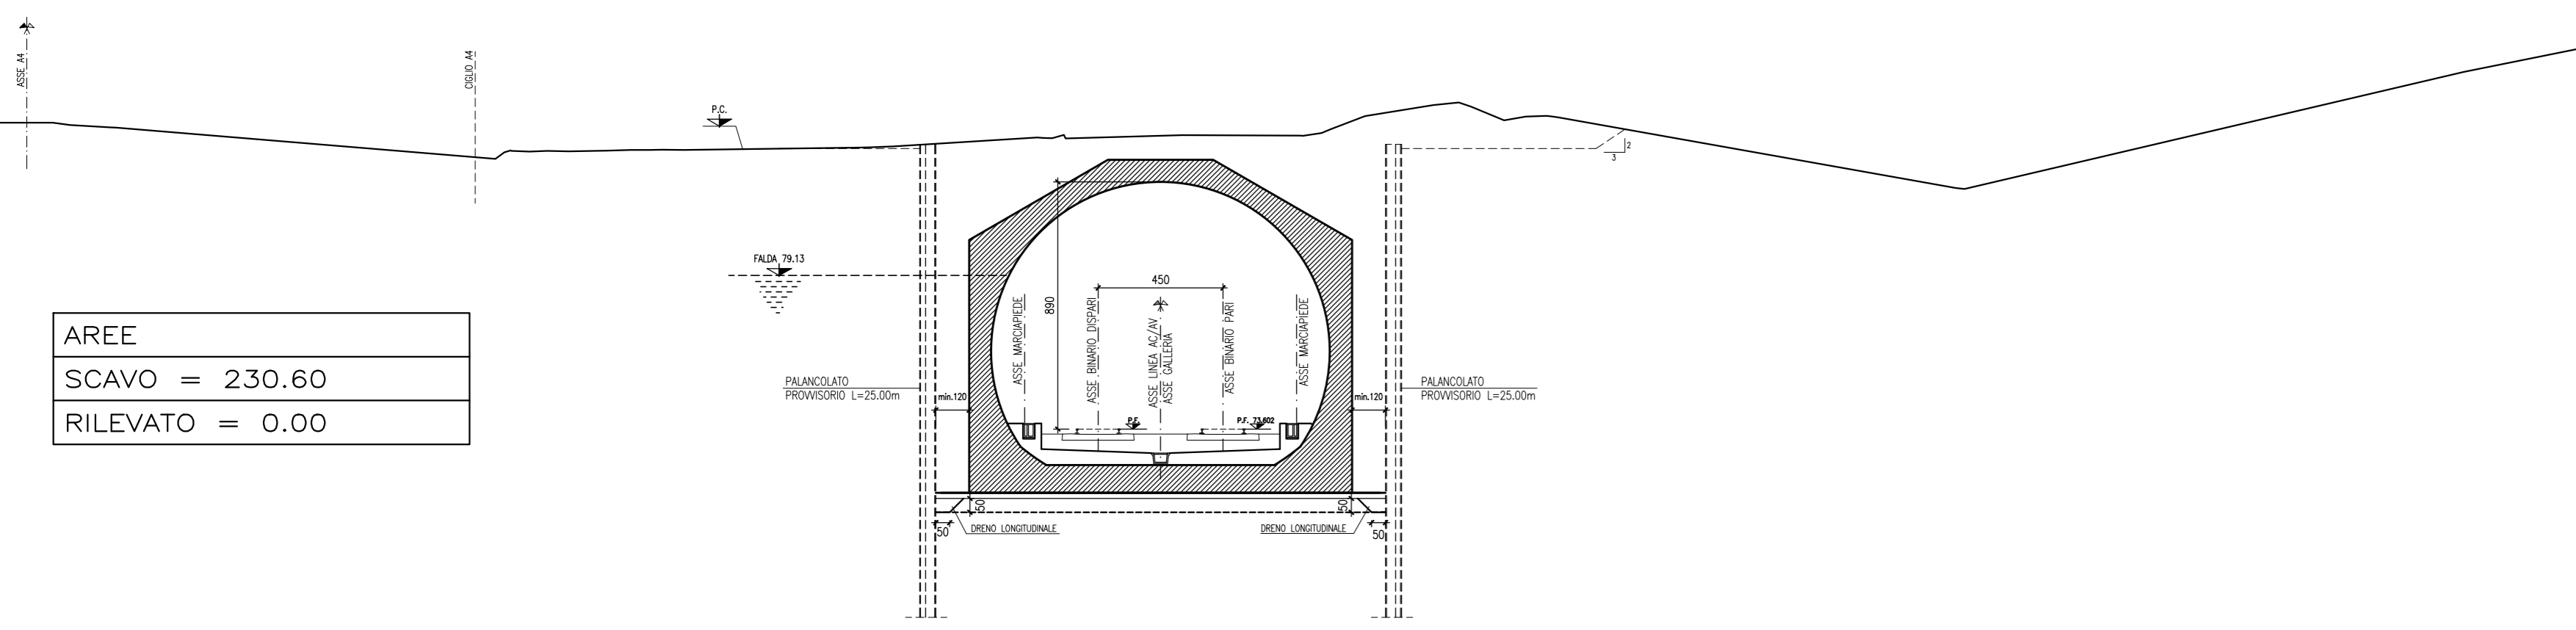


SEZIONE N° 4
PROGRESSIVA 121+805.00

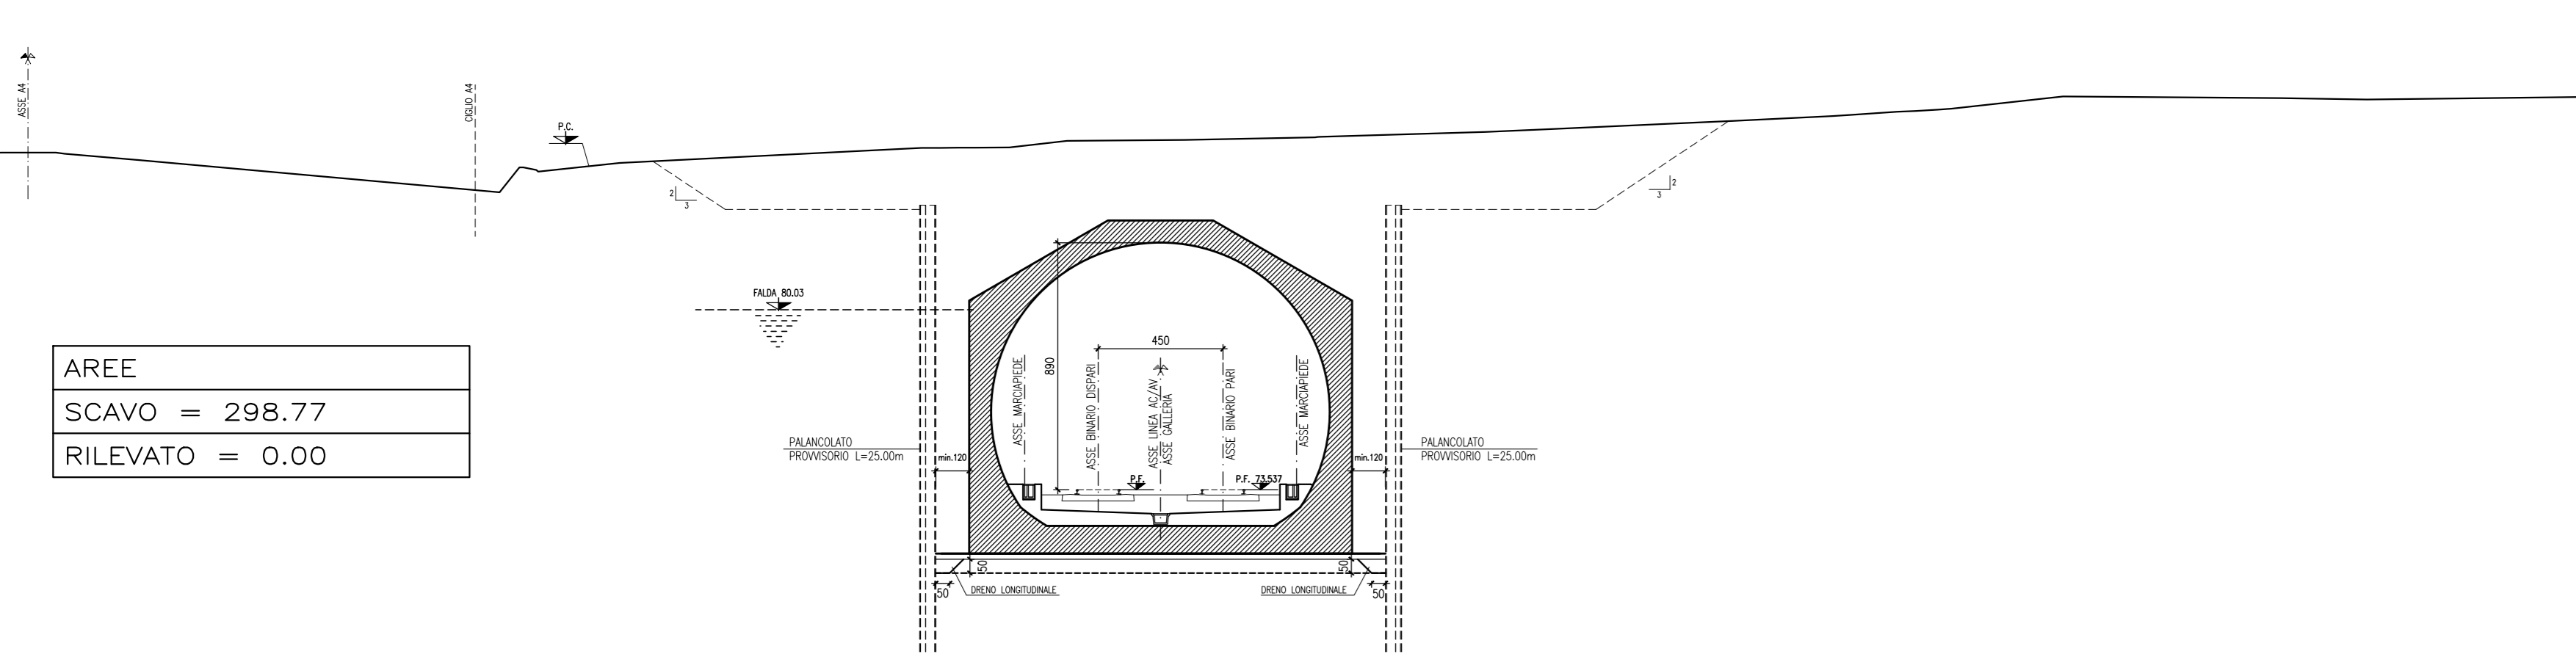


SEZIONE N° 5
PROGRESSIVA 121+855.00

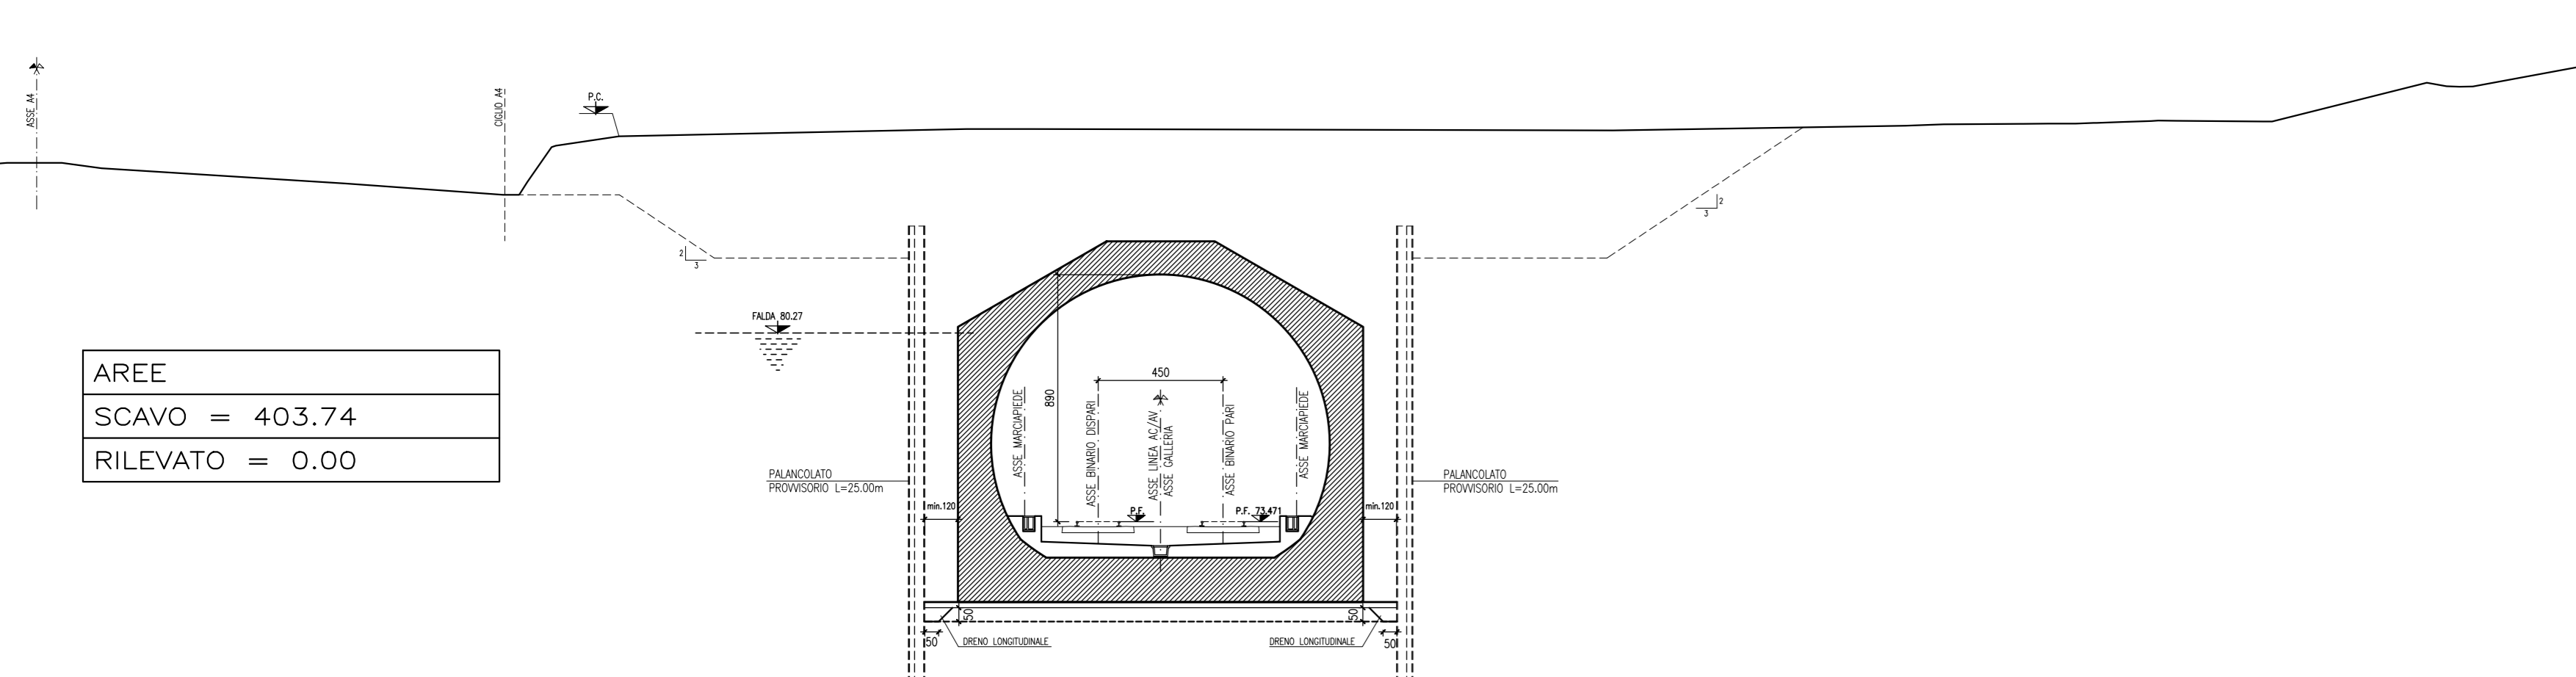


SEZIONE N° 6
PROGRESSIVA 121+905.00

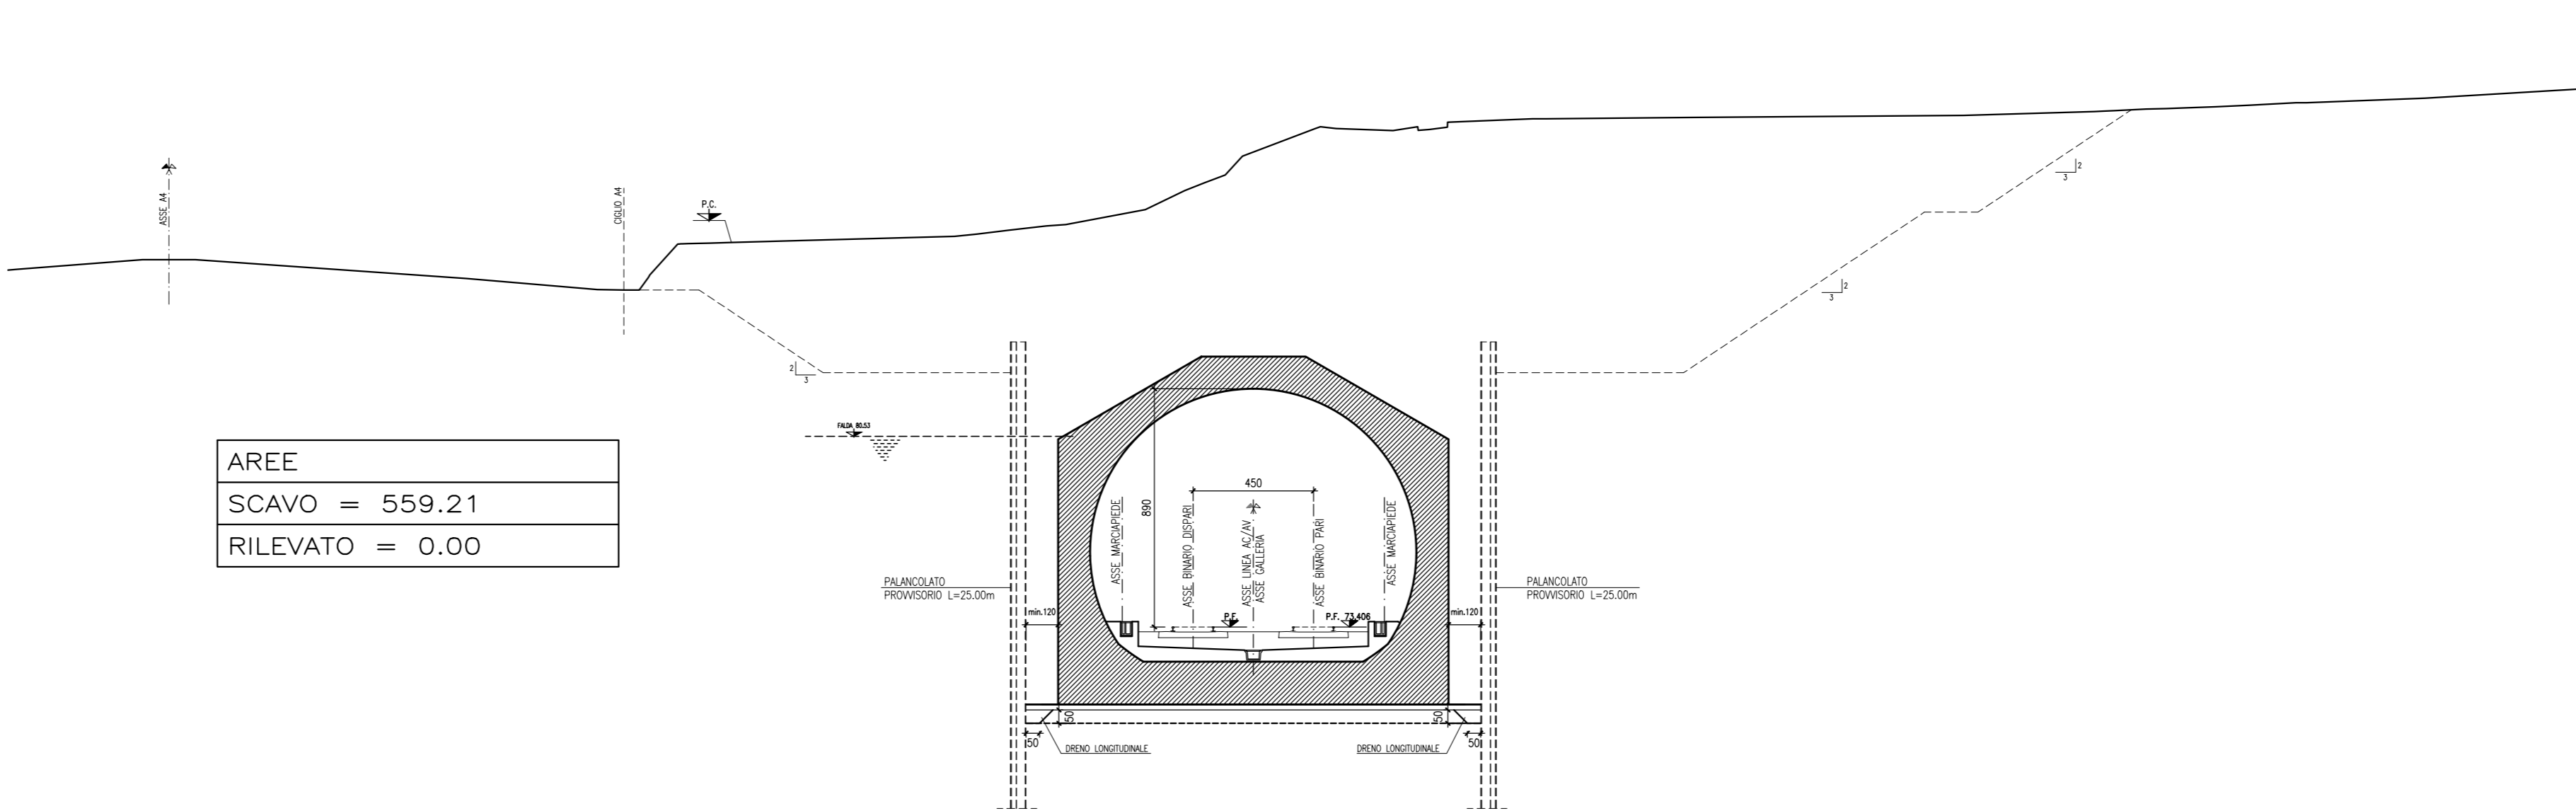


SEZIONE N° 7
PROGRESSIVA 121+955.00

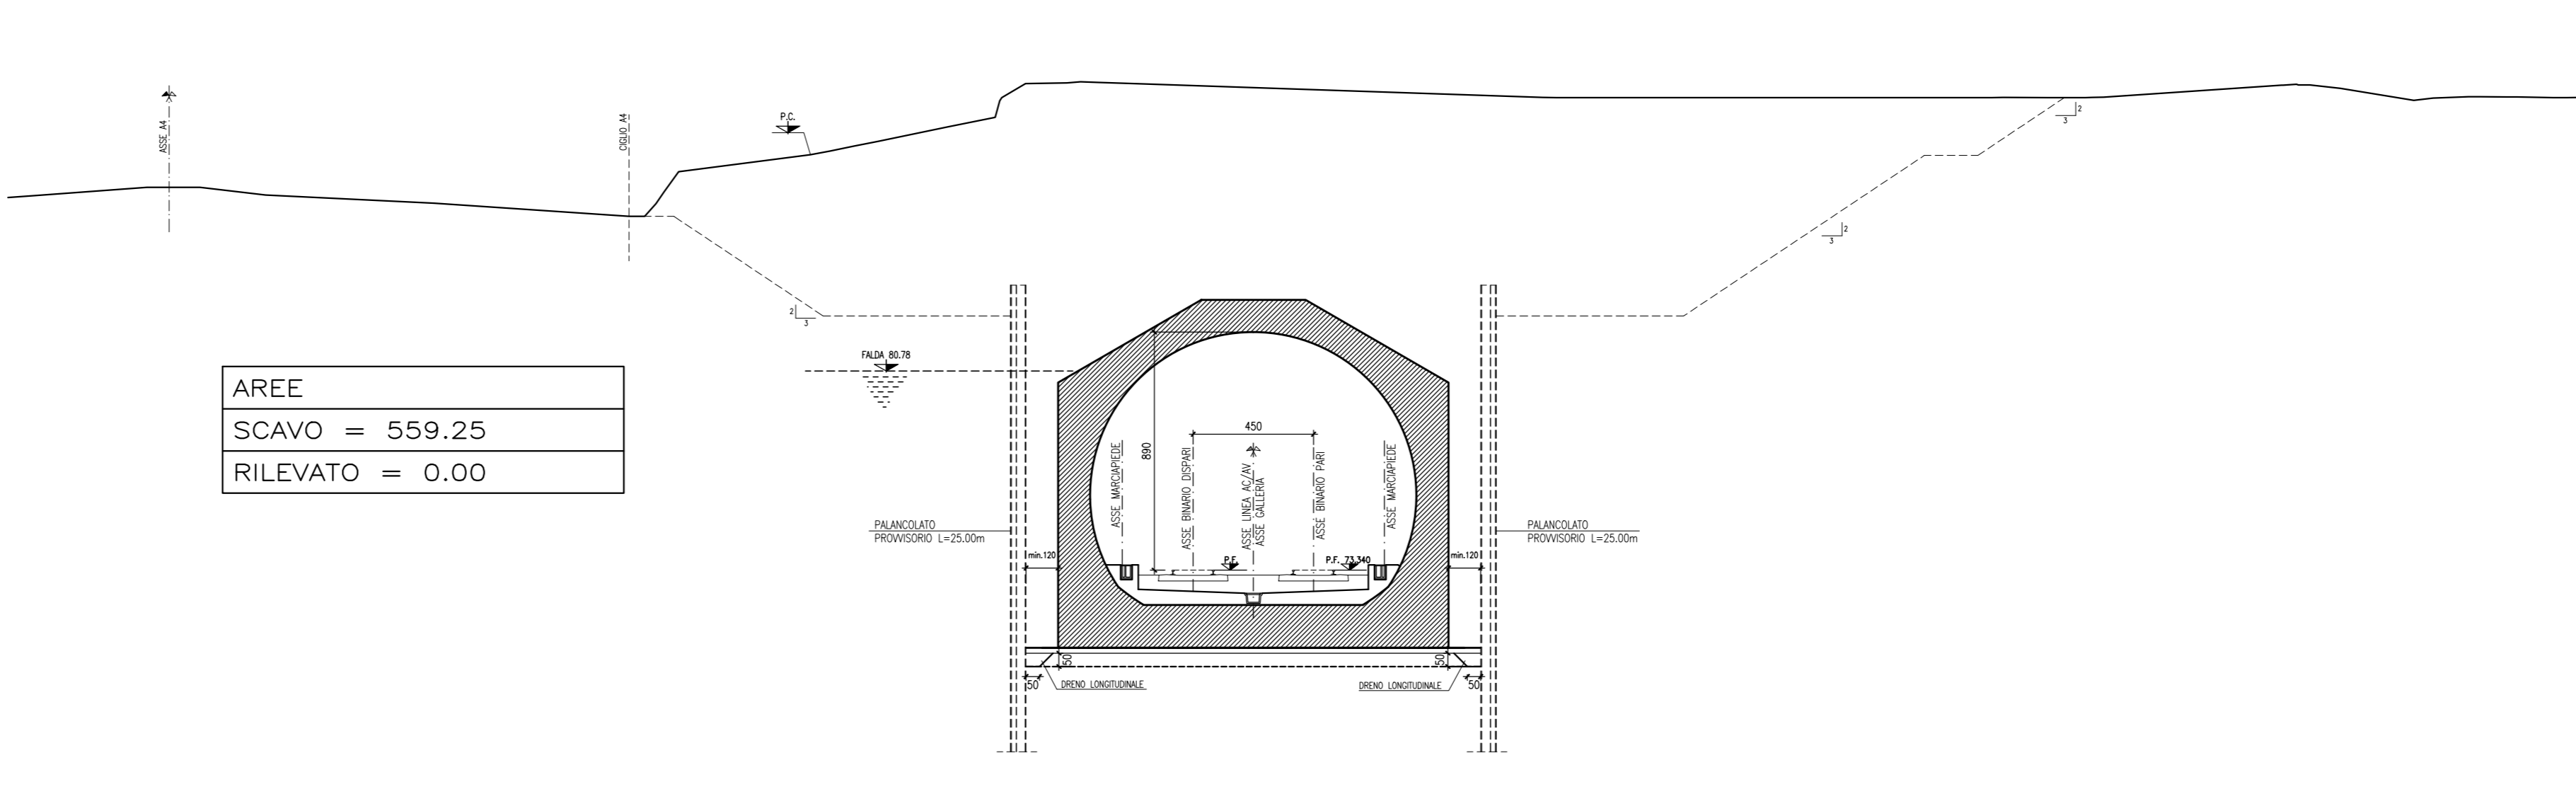

SEZIONE N° 8
PROGRESSIVA 122+005.00

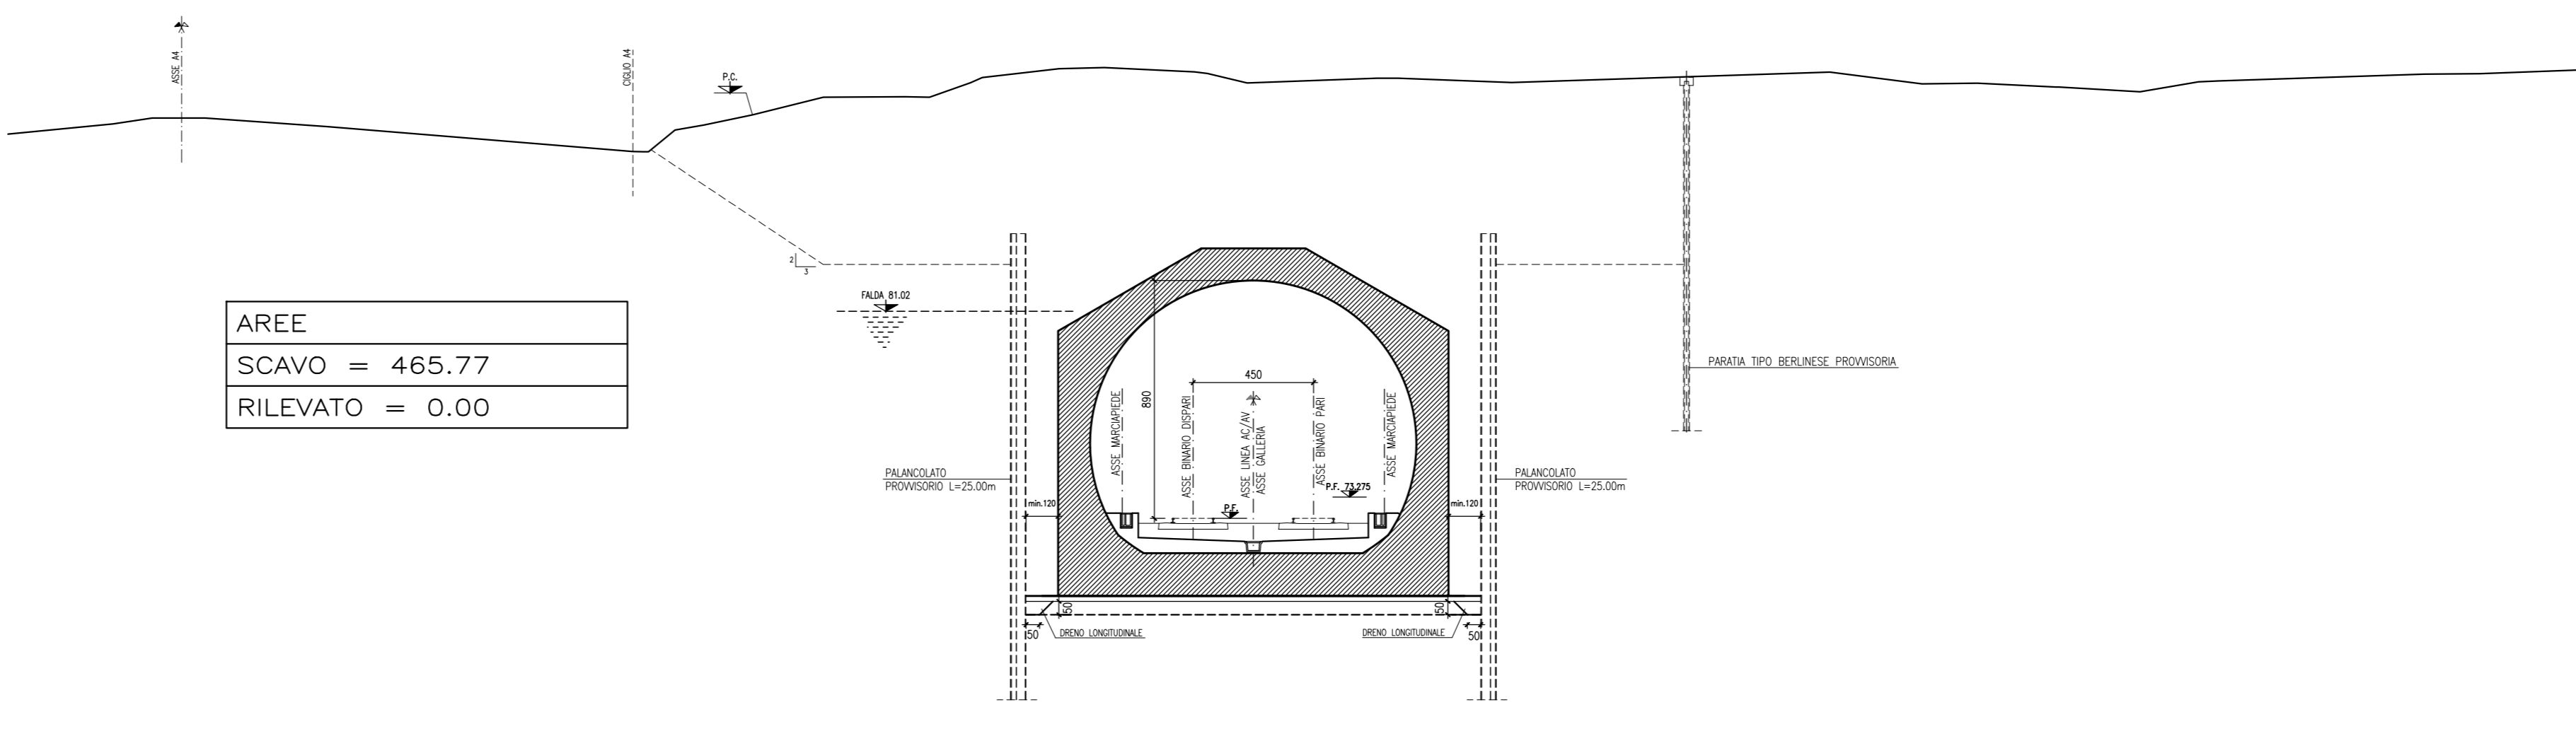

SEZIONE N° 9
PROGRESSIVA 122+055.00

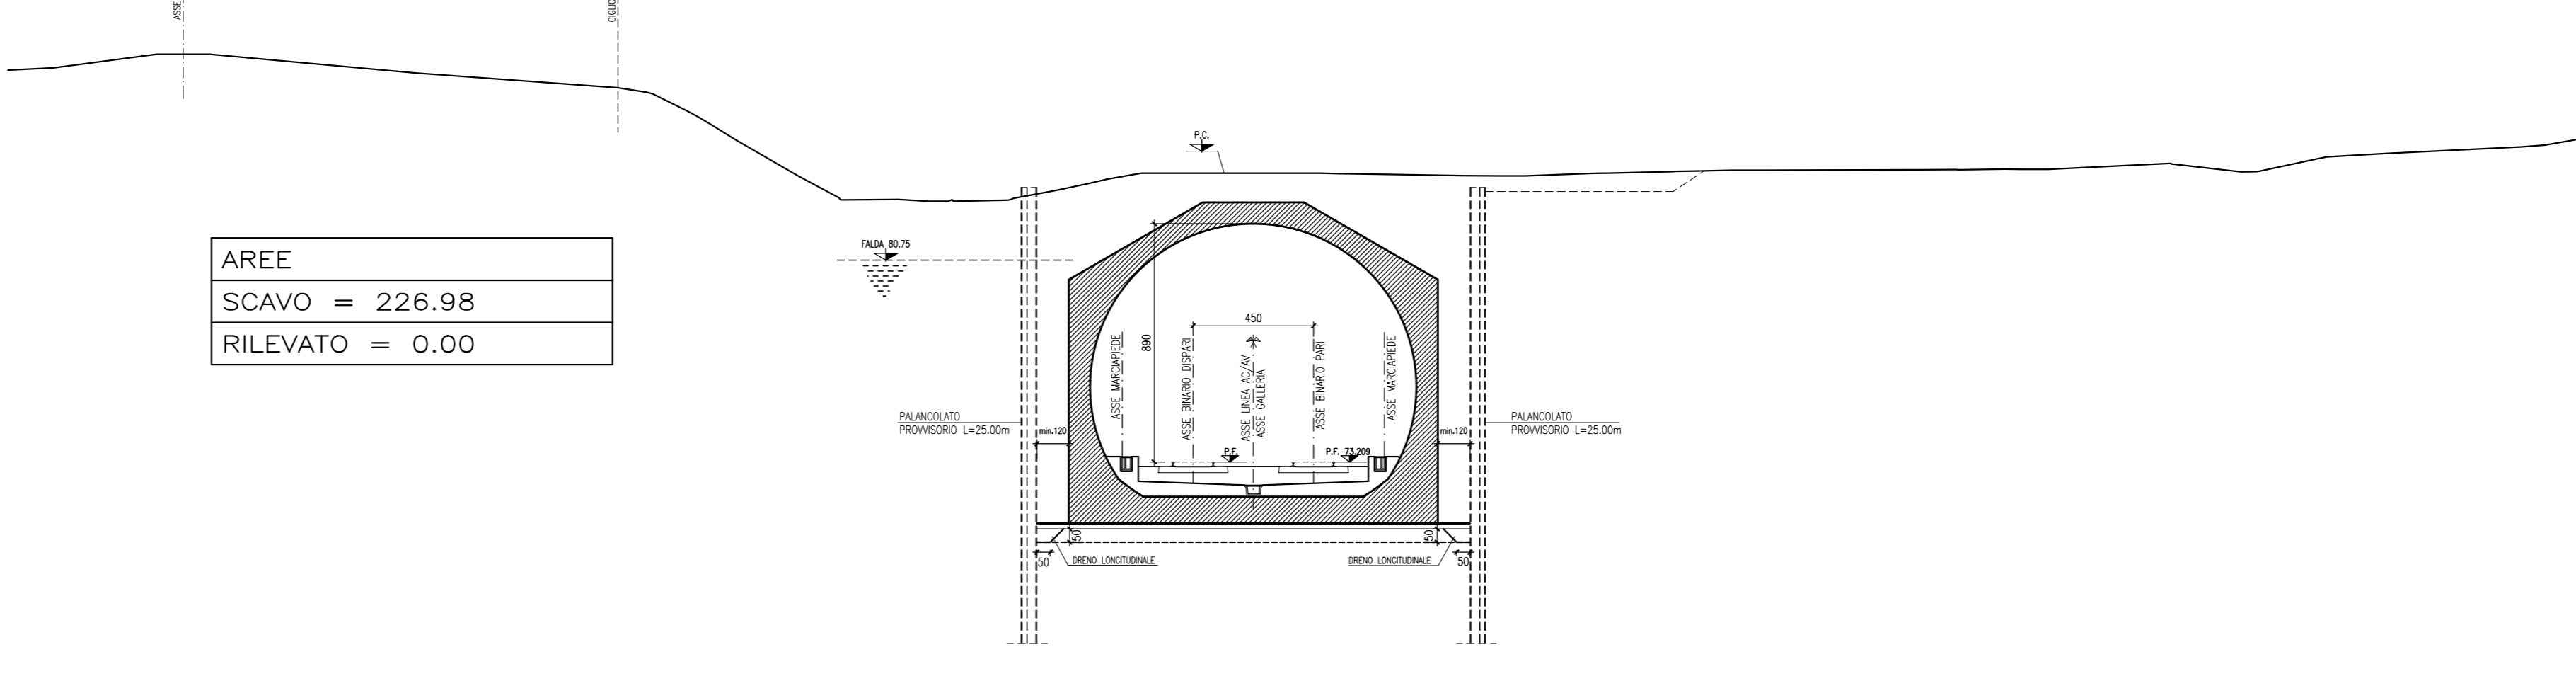

DISEGNI DI RIFERIMENTO	
DESCRIZIONE	CODICE
- PLANIMETRIA DI UBICAZIONE DELL'OPERA - PROFILO GENERALE DELL'OPERA - SEZIONI TIPO GALLERIA ARTIFICIALE	IN0500DE2P7GA1100001 IN0500DE2P7GA1100001 IN0500DE2B8GA1100001

NOTE GENERALI

1 - TUTTE LE MISURE SONO ESPRESSE IN cm
2 - LE QUOTE ALTIMETRICHE SONO ESPRESSE IN m s.l.m.

CARATTERISTICHE DEI MATERIALI

COMMITTENTE:  **RFI**
RETE FERROVIARIA ITALIANA
GRUPPO FERROVIE DELLO STATO ITALIANO

ALTA SOVRIGLIANZA:  **ITALFERR**
GRUPPO FERROVIE DELLO STATO ITALIANO

GENERAL CONTRACTOR:  **Cepav due**

INFRASTRUTTURE FERROVIARIE STRATEGICHE DEFINITE DALLA LEGGE OBIETTIVO N. 443/01
LINEA A.V. /A.C. TORINO - VENEZIA Tratta MILANO - VERONA
Lotto funzionale Brescia-Verona
PROGETTO DEFINITIVO

LINEA A.C. MILANO-VERONA
GALLERIA ARTIFICIALE "MADONNA DEL FRASSINO" OVEST
SEZIONI TRASVERSALI TAVOLA 1

ALTA SOVRIGLIANZA:  **ITALFERR**

Verificato	Data	Approvato	Data

COMMESSA	LOTTO	FASE	ENTE	TIPO DOC.	OPERAZIONE	PROGR.	REV.	SCALA
IN05	00	D	E2	W9	GA11100	001	1	1:200

PROGETTAZIONE GENERAL CONTRACTOR										Autorizzato/Data	
Rev.	Data	Descrizione	Redatto	Data	Verificato	Data	Approvato	Data	Consenso		
0	31/03/14	EMMISSIONE PER CDS	AIELLO	31/03/14	DI NARDO	31/03/14	LAZZARI	31/03/14			
1	01/07/14	REVISIONE PER CDS	W9	01/07/14	W9	01/07/14	W9	01/07/14			
2											
3											

Saipem S.p.a. COMM. 032121 Data: 01/07/14 Doc.N. IN0500DE2V9GA11000011

Progetto cofinanziato dalla Unione Europea CUP: F81H9100000008