











DESCRIZIONE
 -PARAMETRI DI LAVORAZIONE DELL'OPERA
 -SEZIONI IN ALTERNANZA
 -SEZIONI IPO-CALDERA ARTIFICIALE

CODICE
 IN550002P72CA1100001
 IN550002P72CA1100001
 IN550002P72CA1100001

NOTE GENERALI

- 1 - TUTTE LE MISURE SONO ESPRESSE IN CM
- 2 - LE QUOTE ALTIMETRICHE SONO ESPRESSE IN M s.l.m.

CARATTERISTICHE DEI MATERIALI

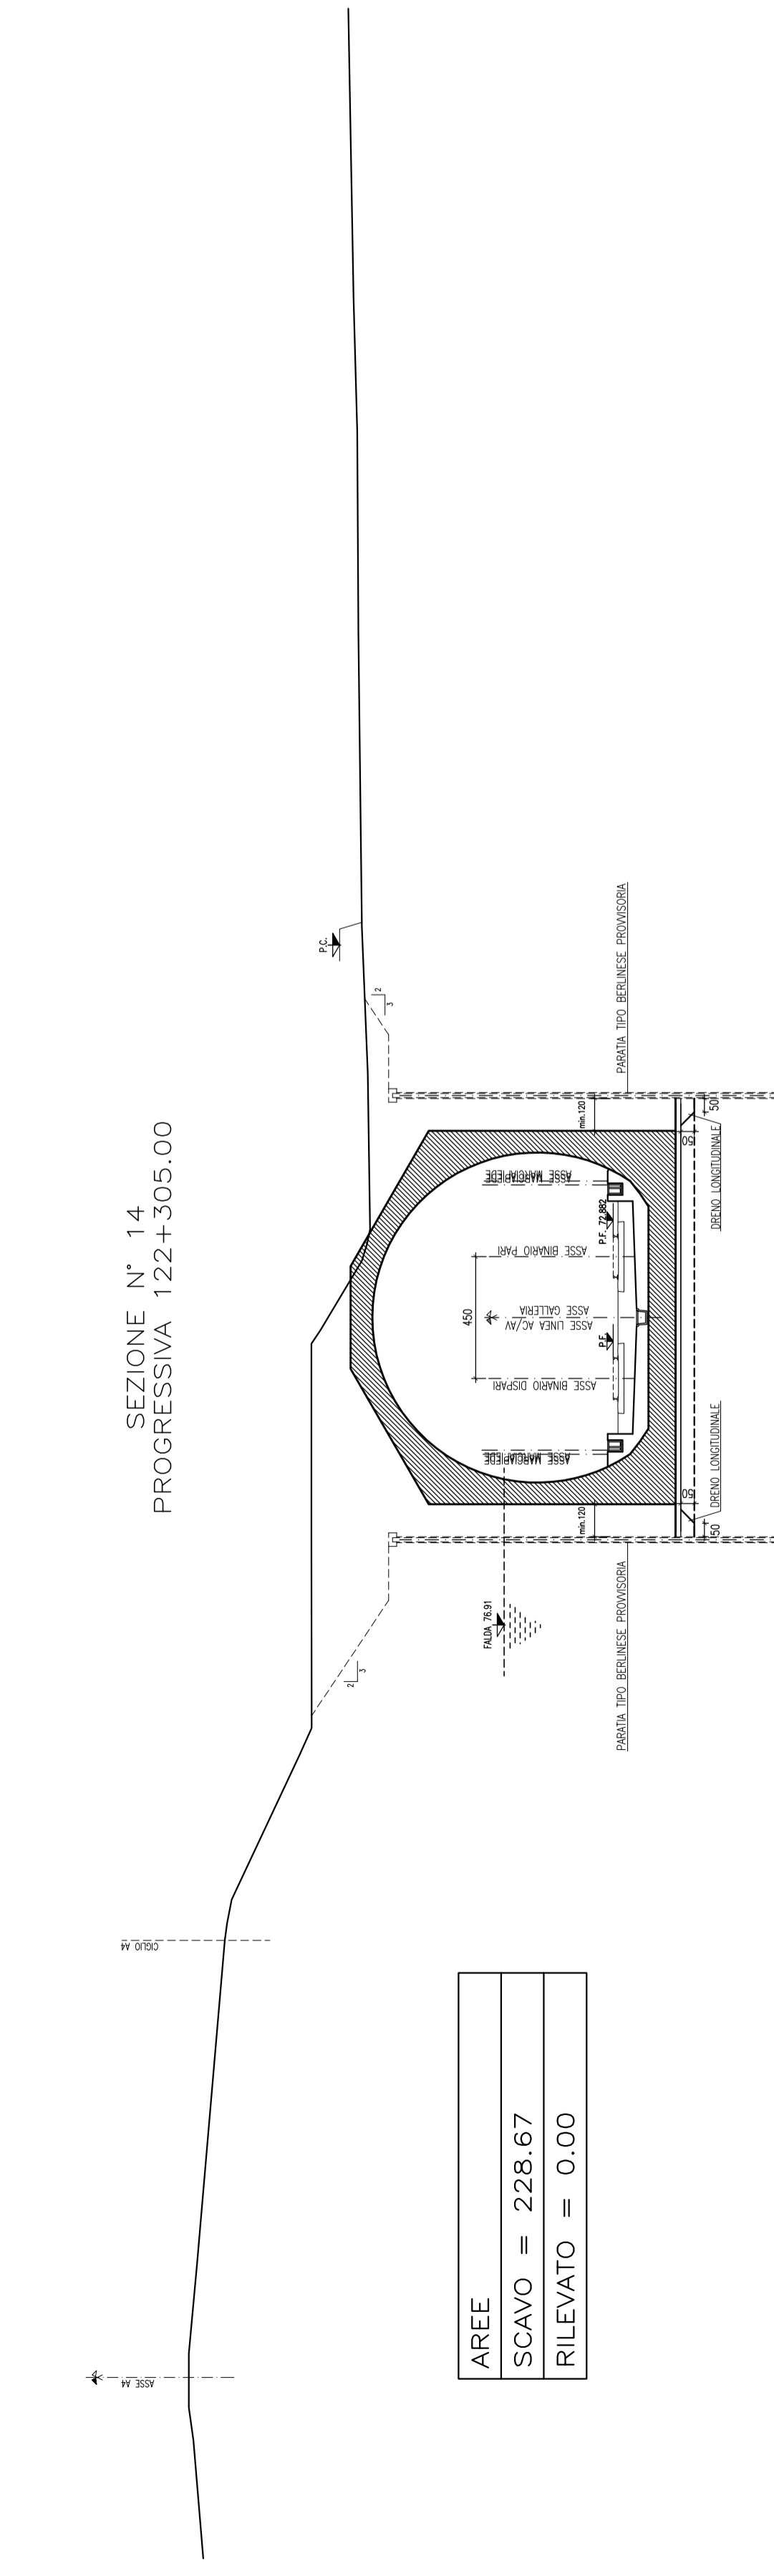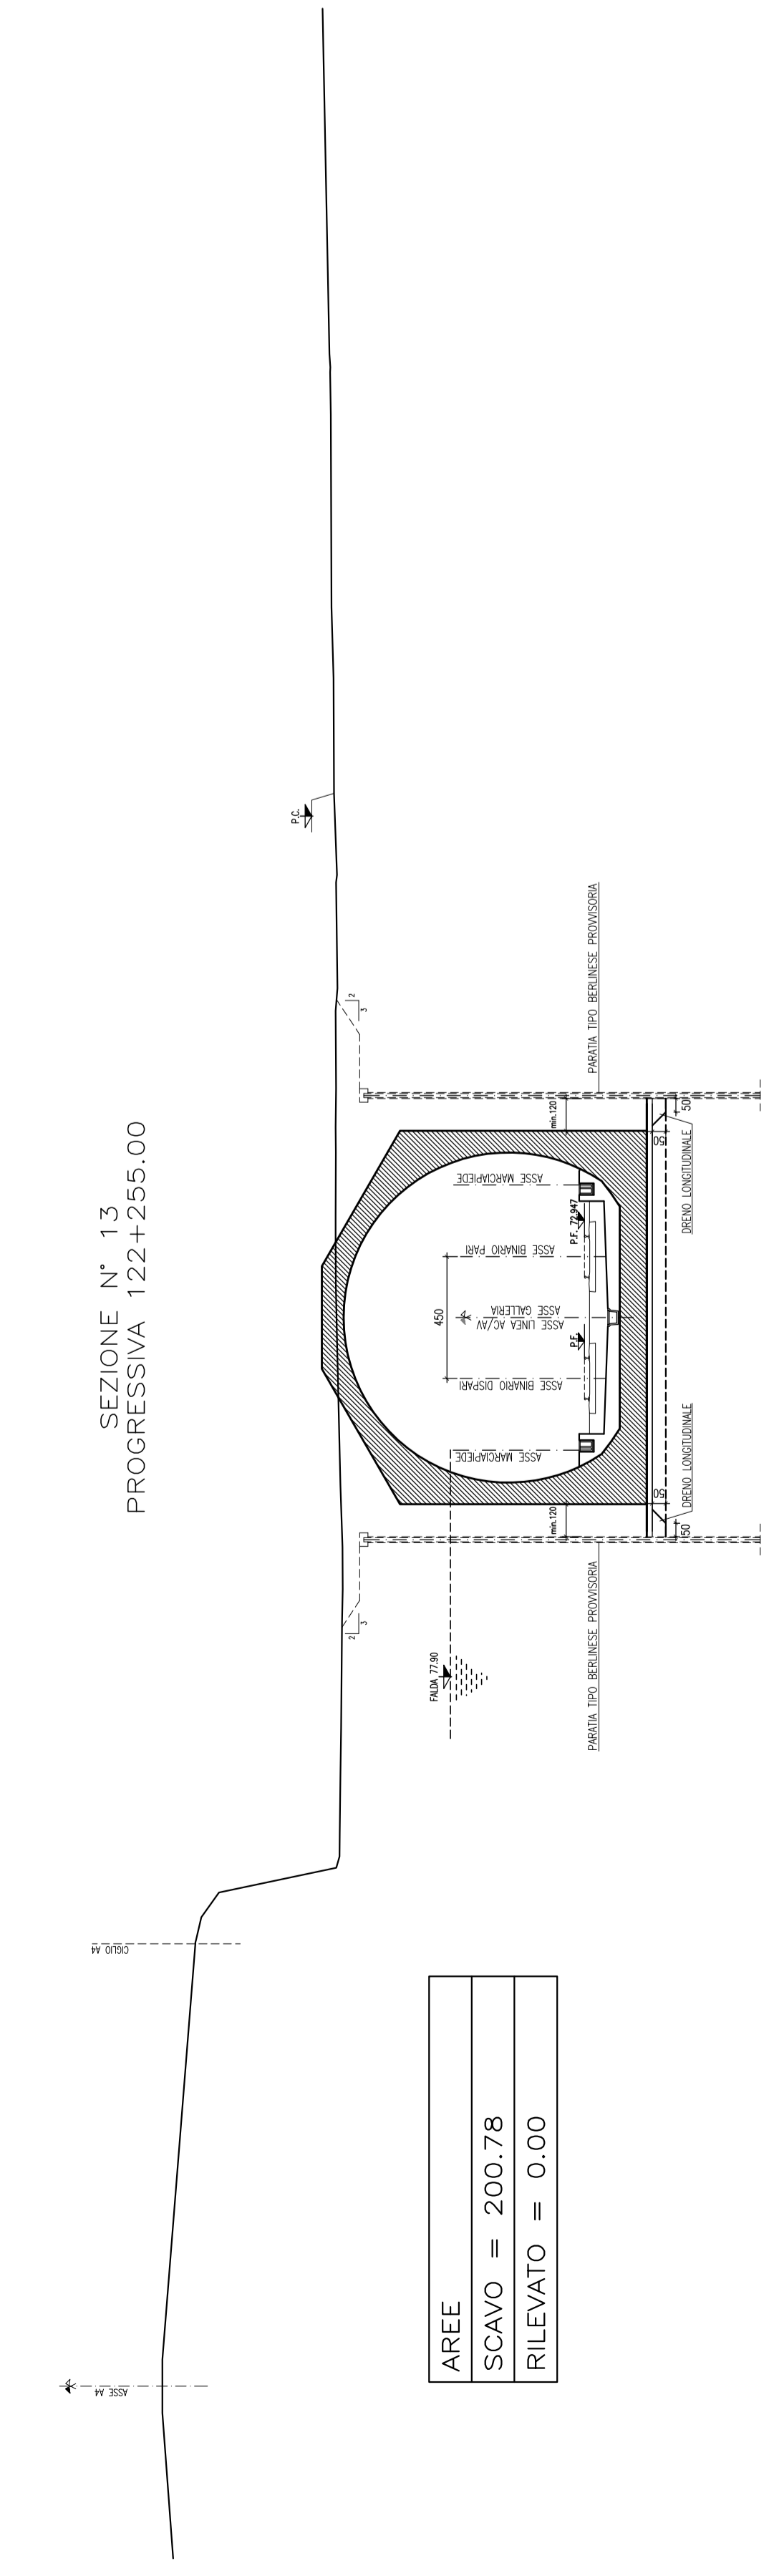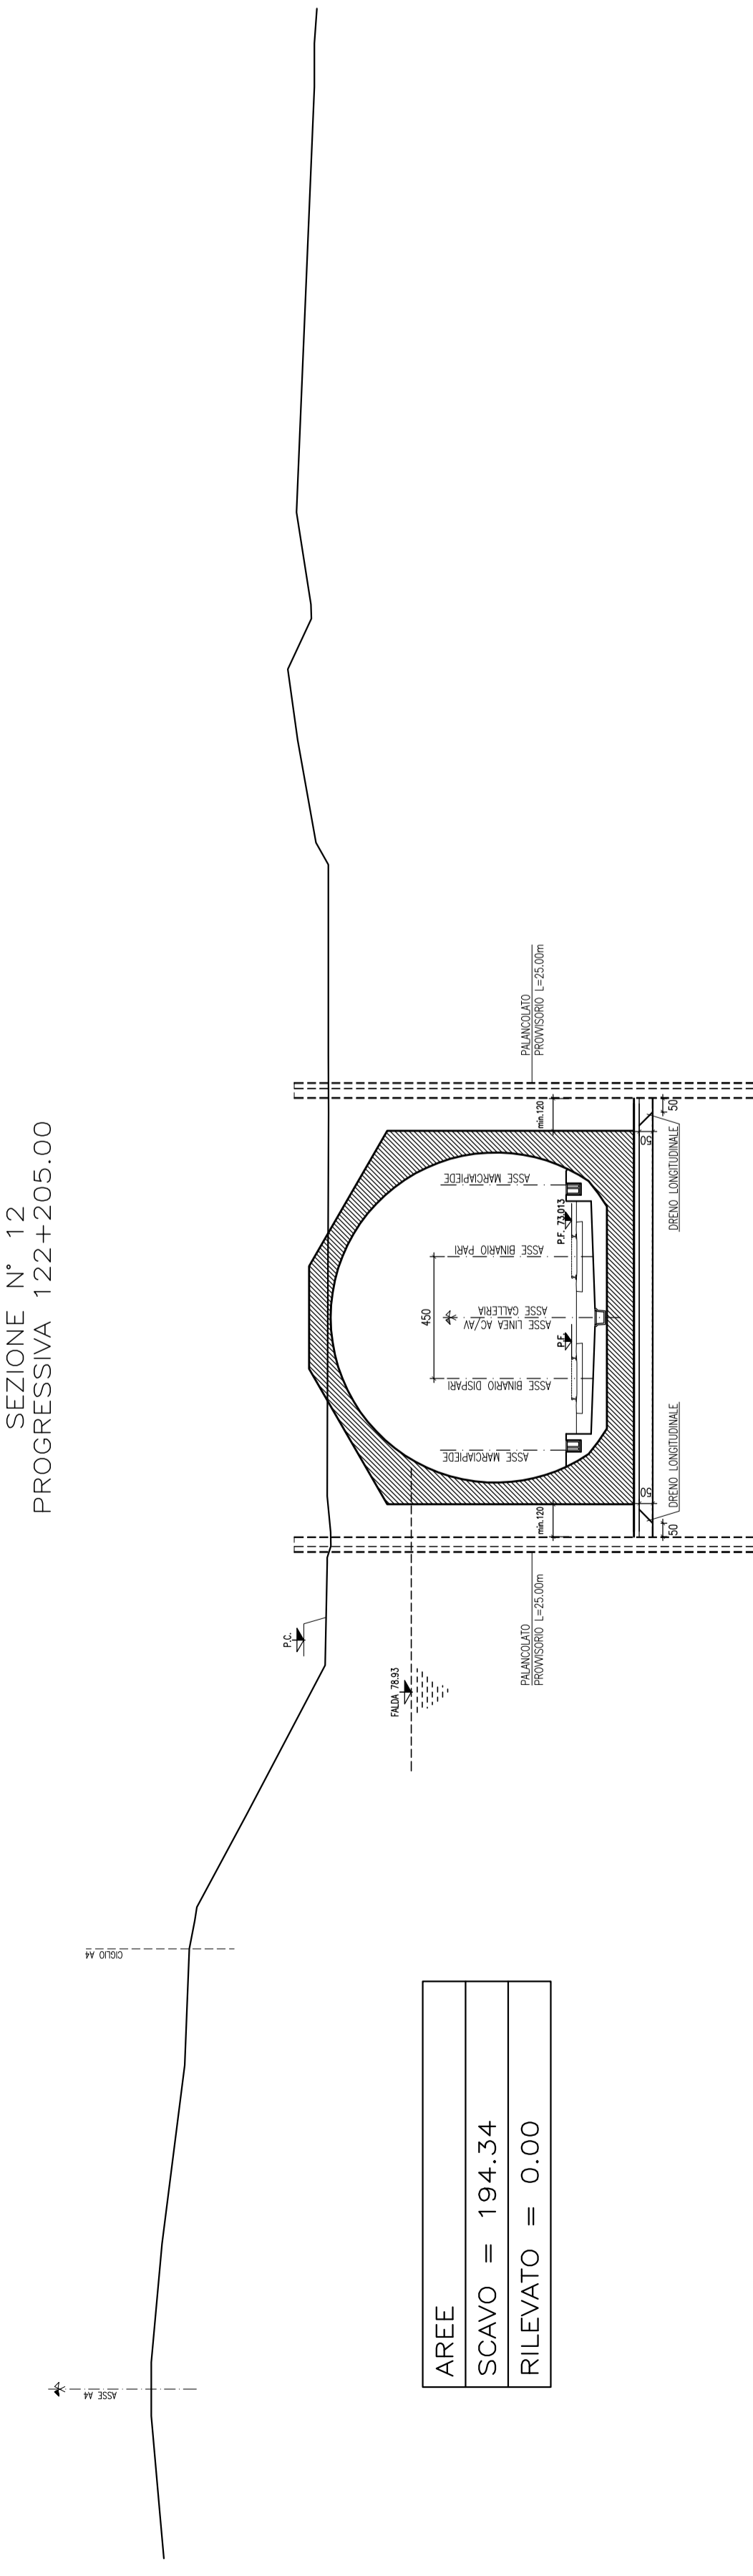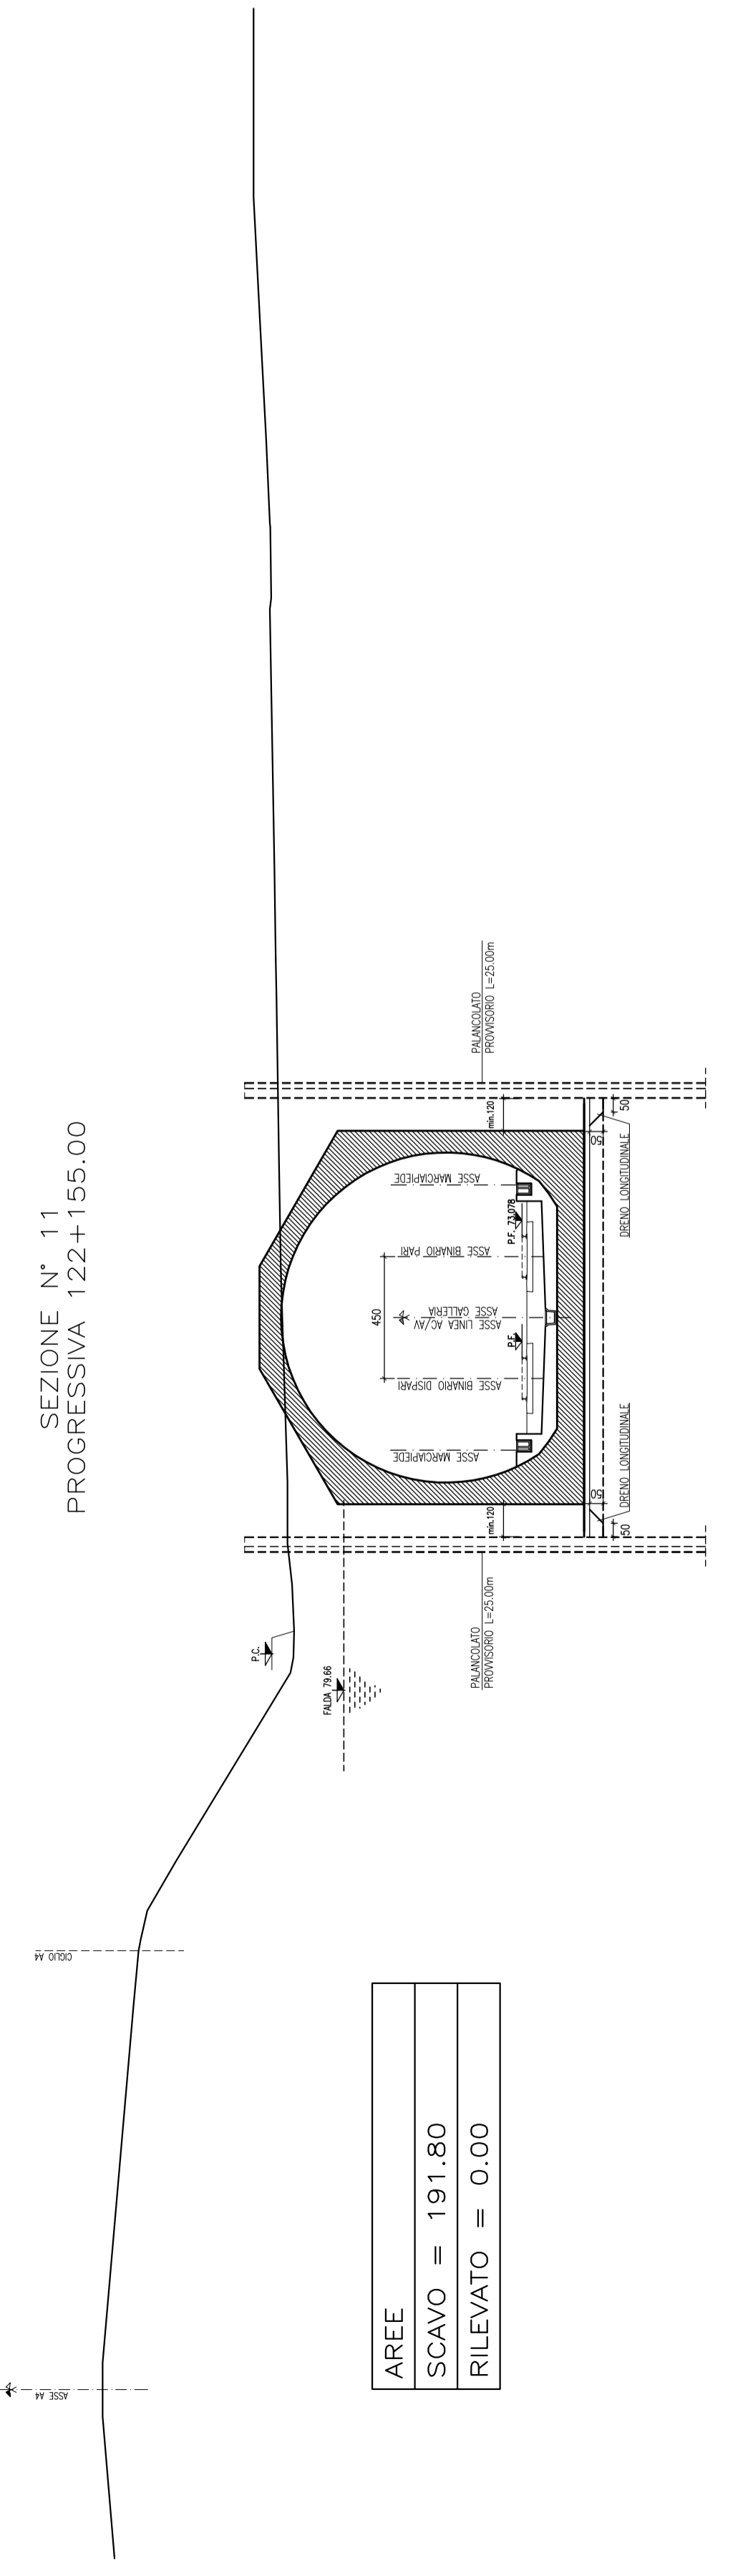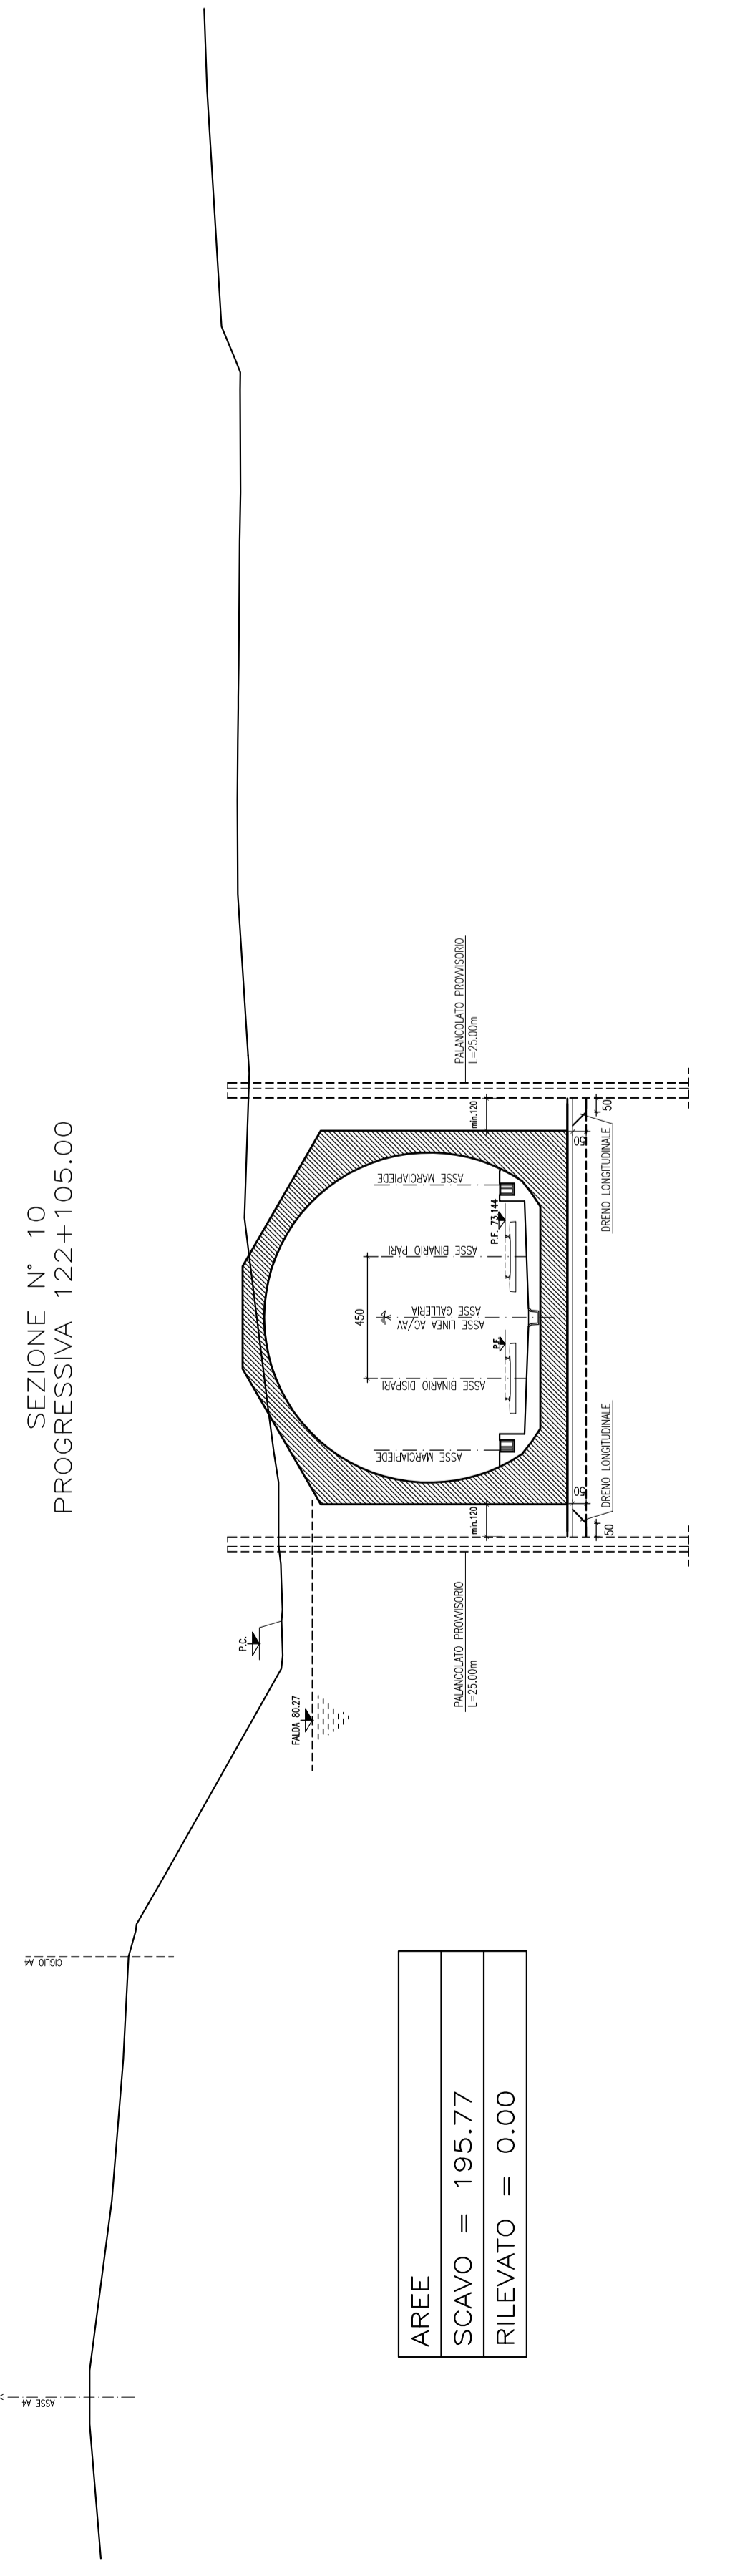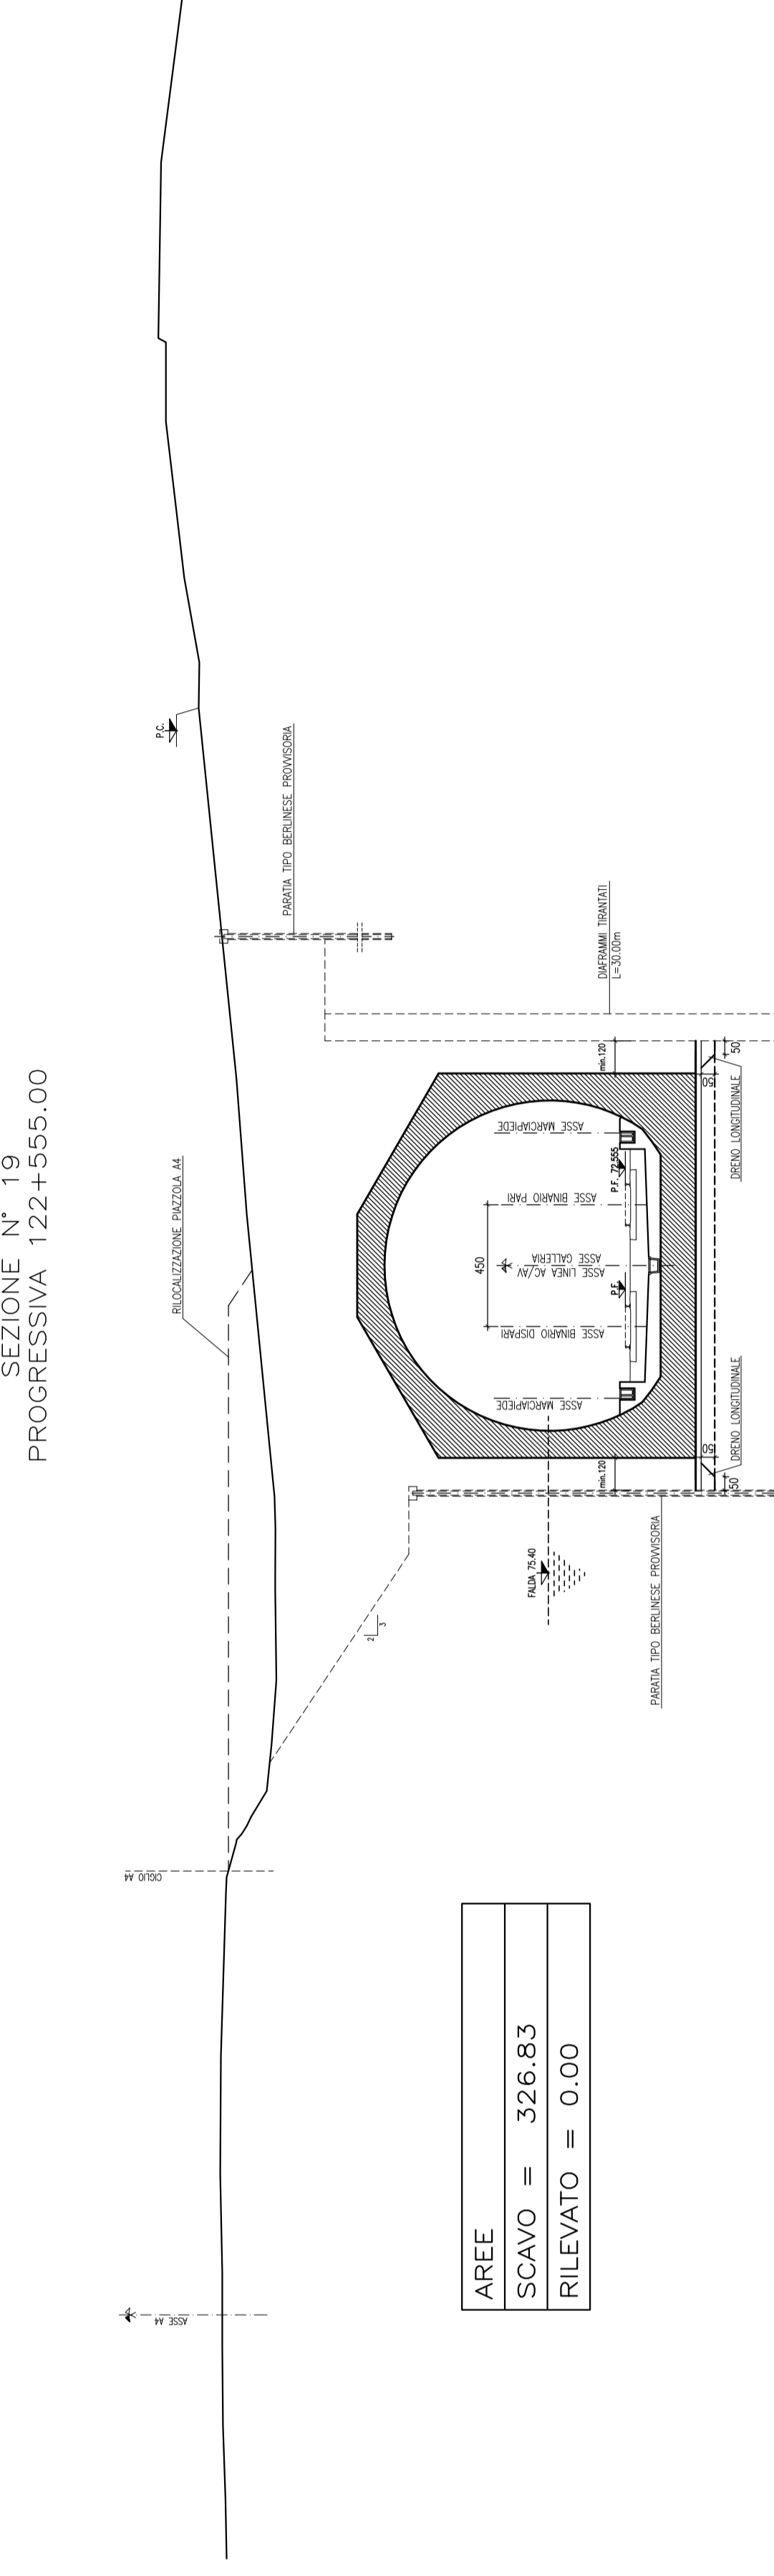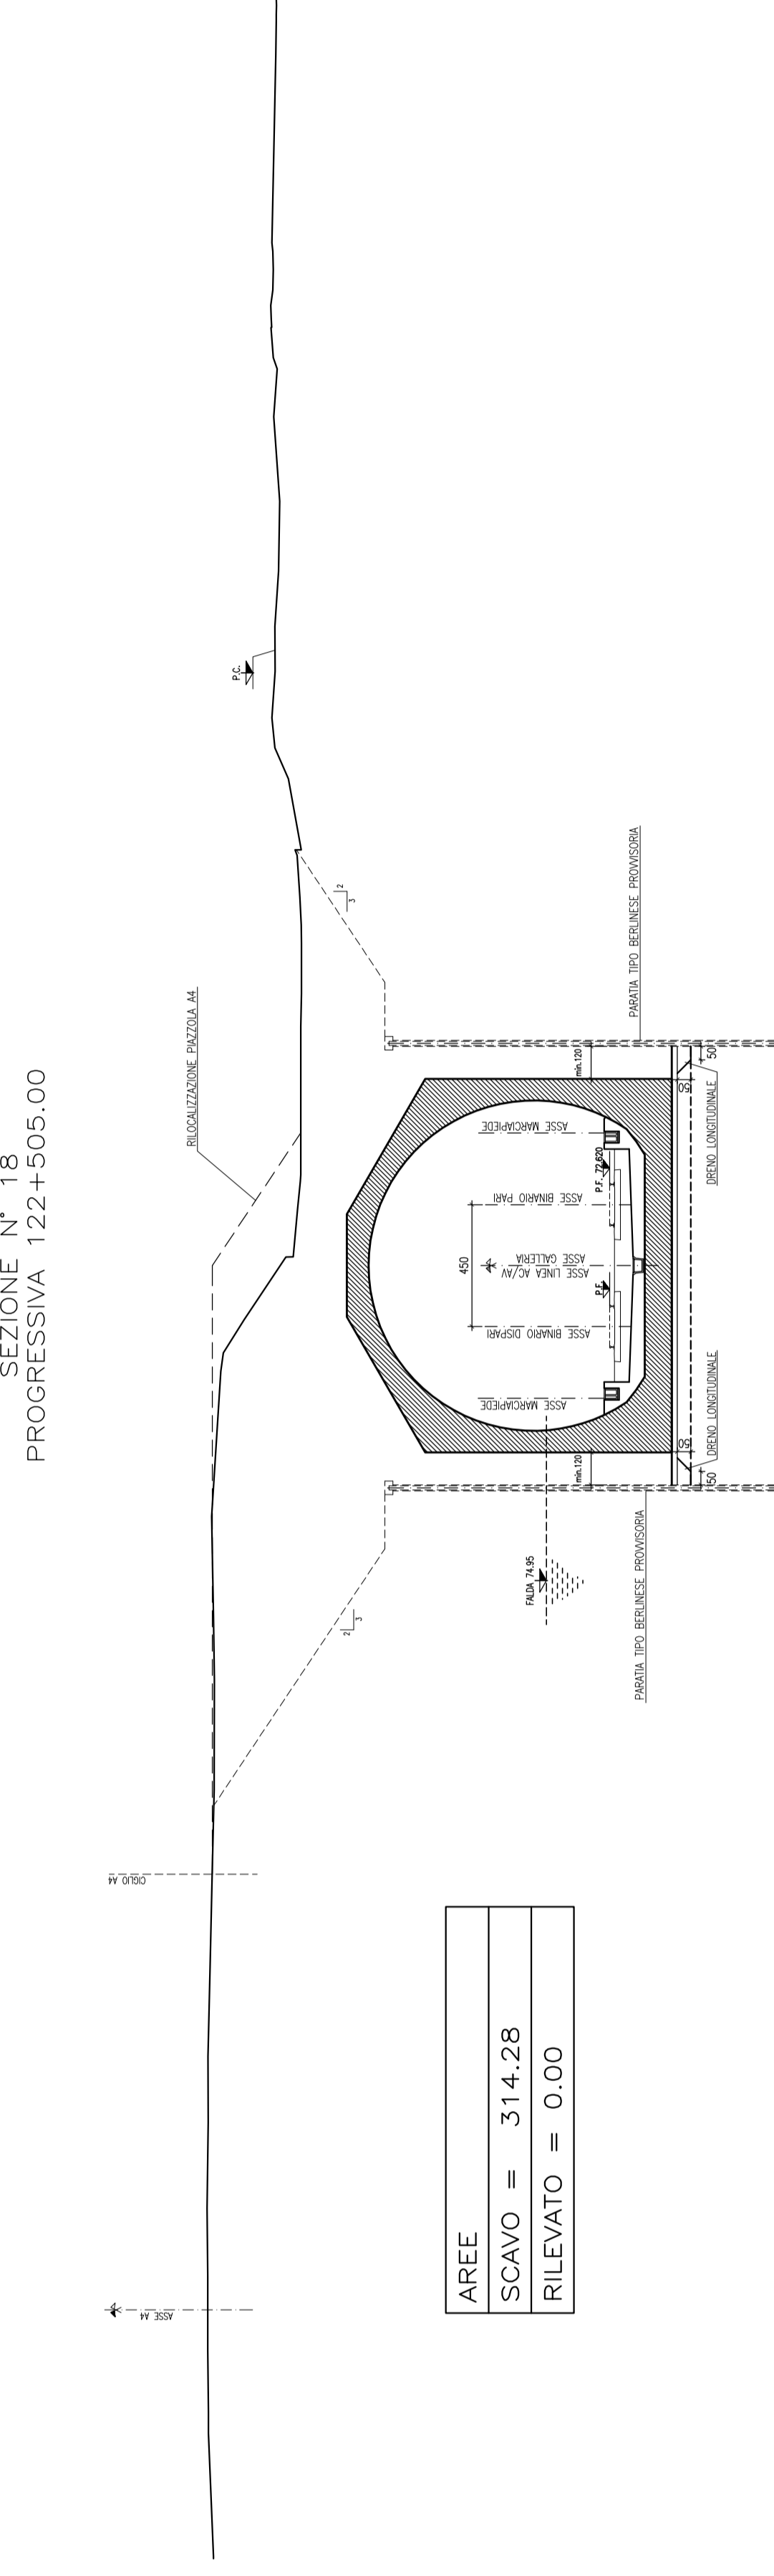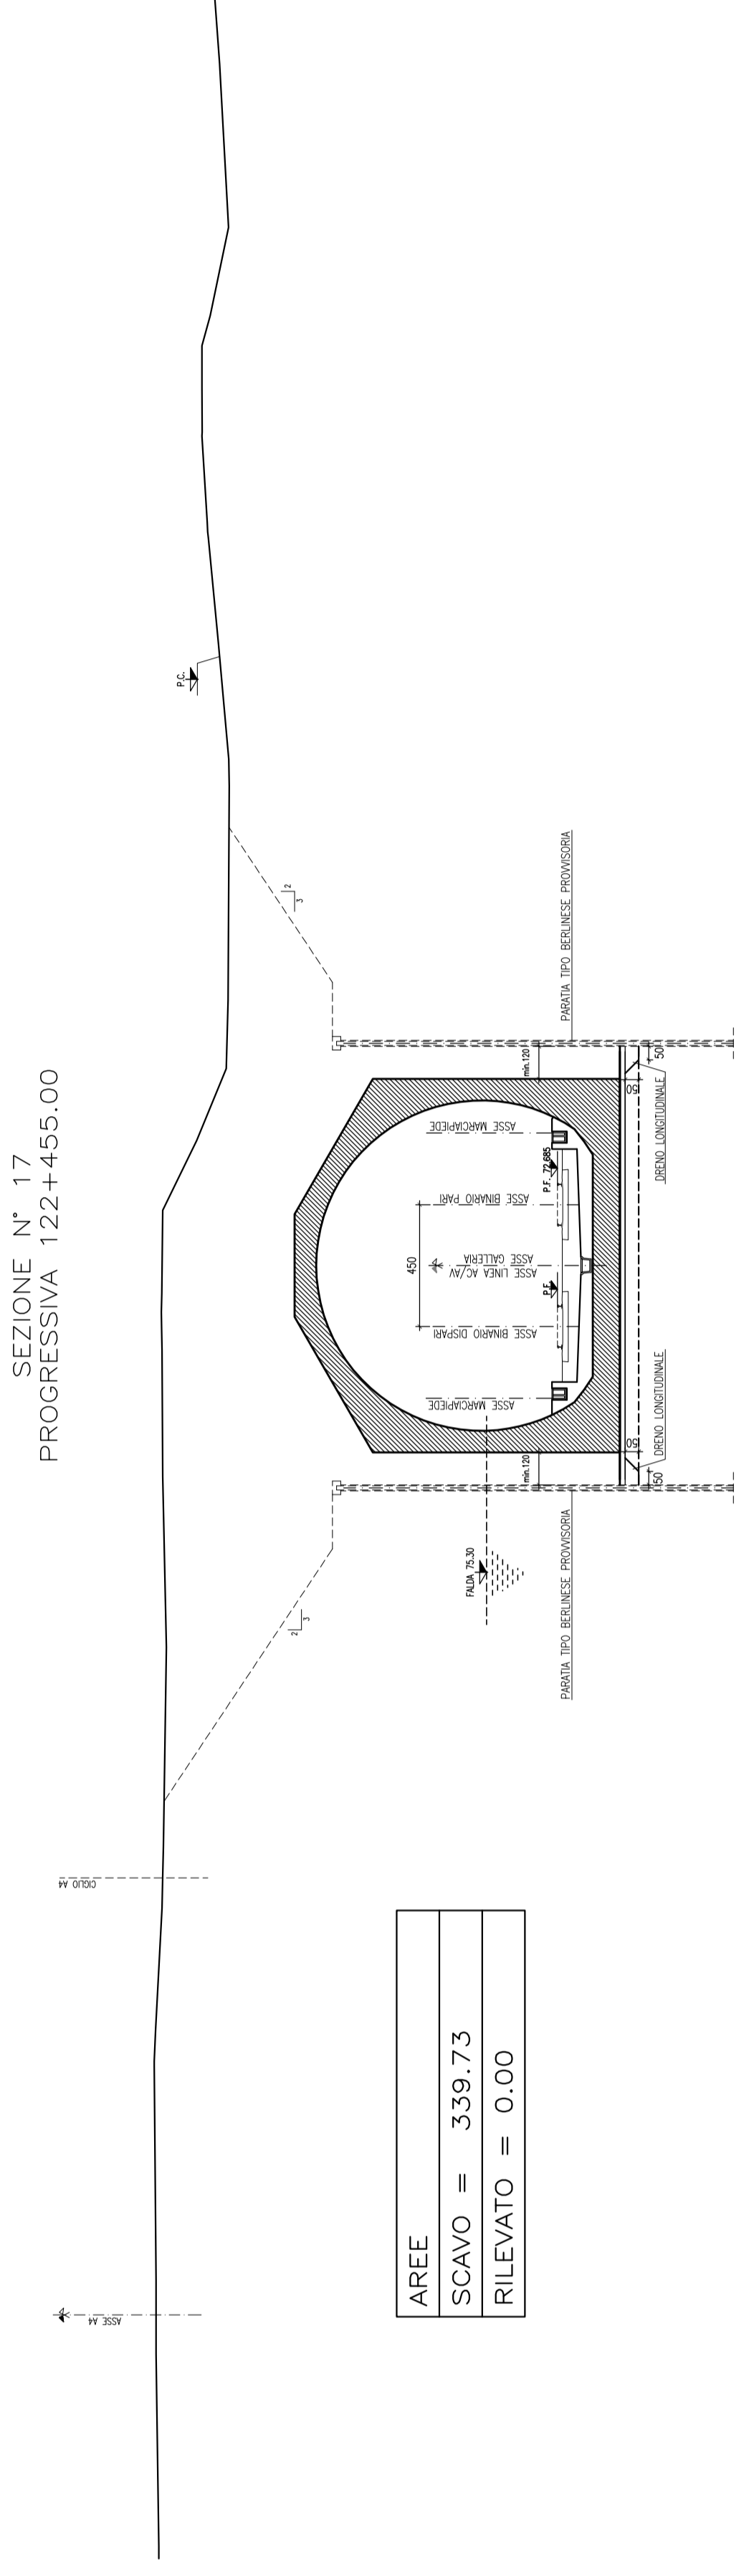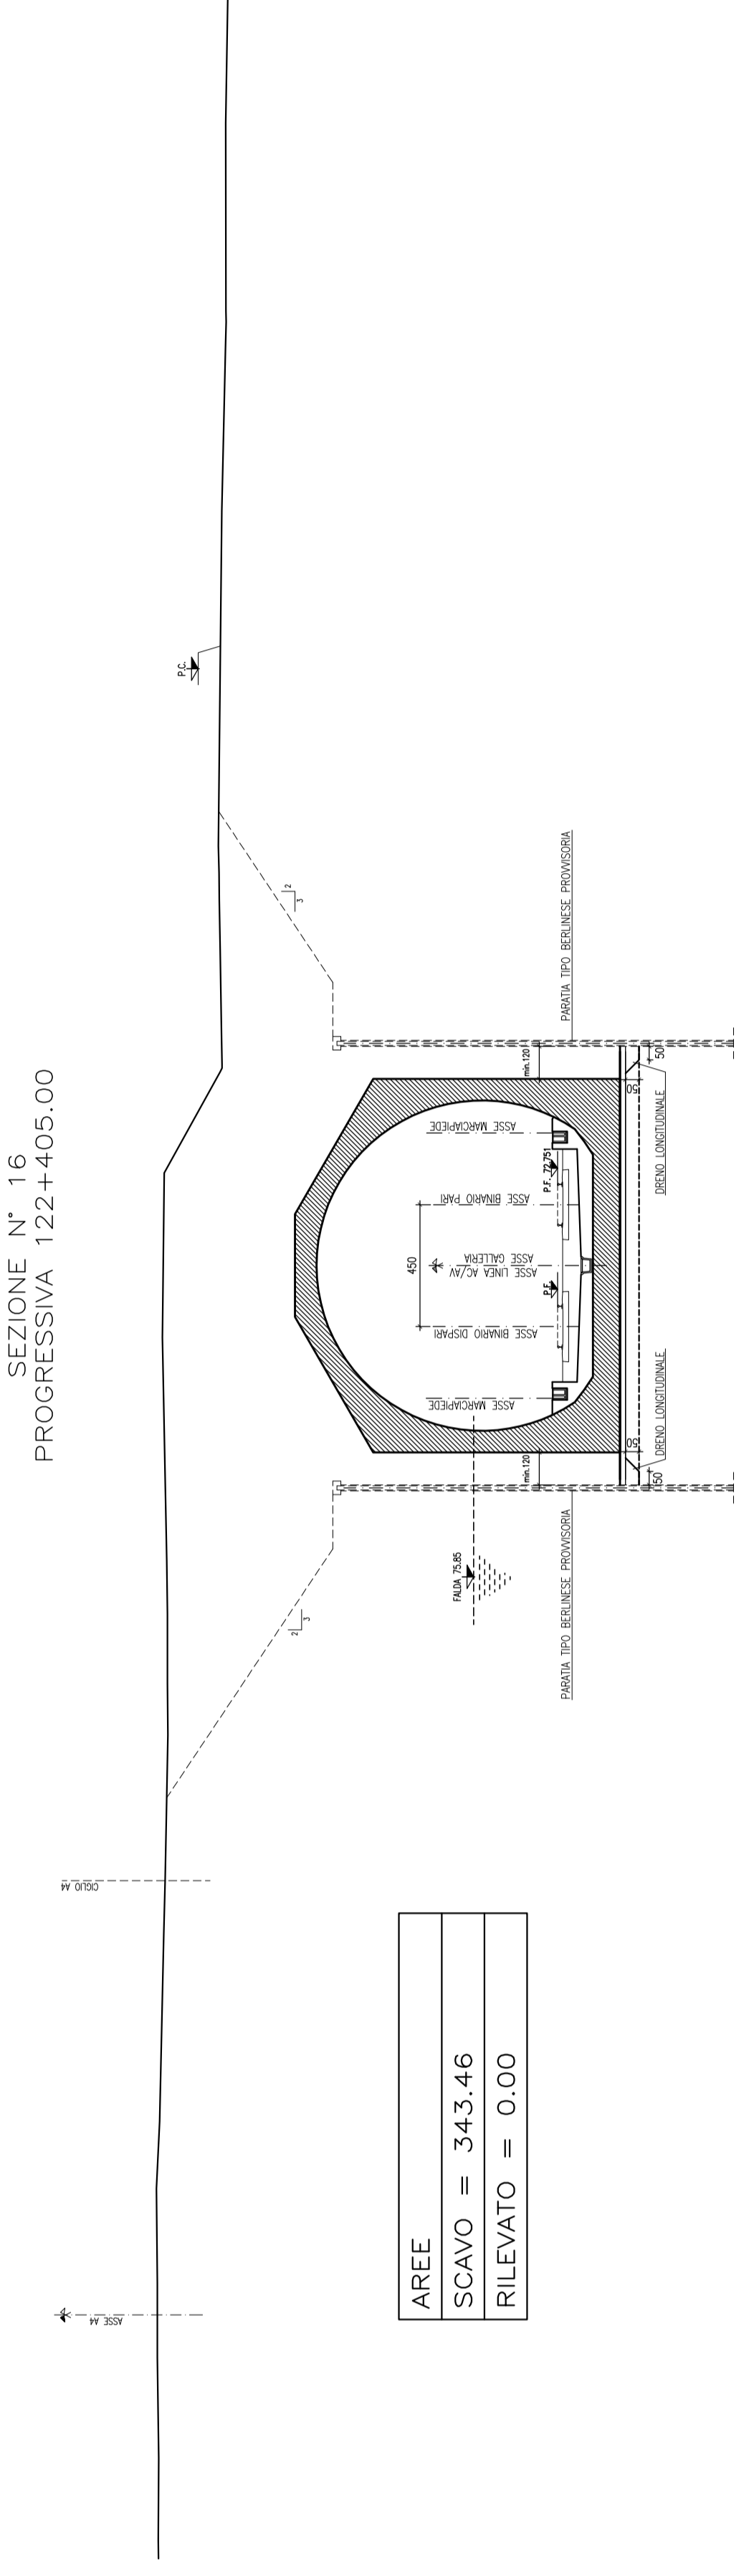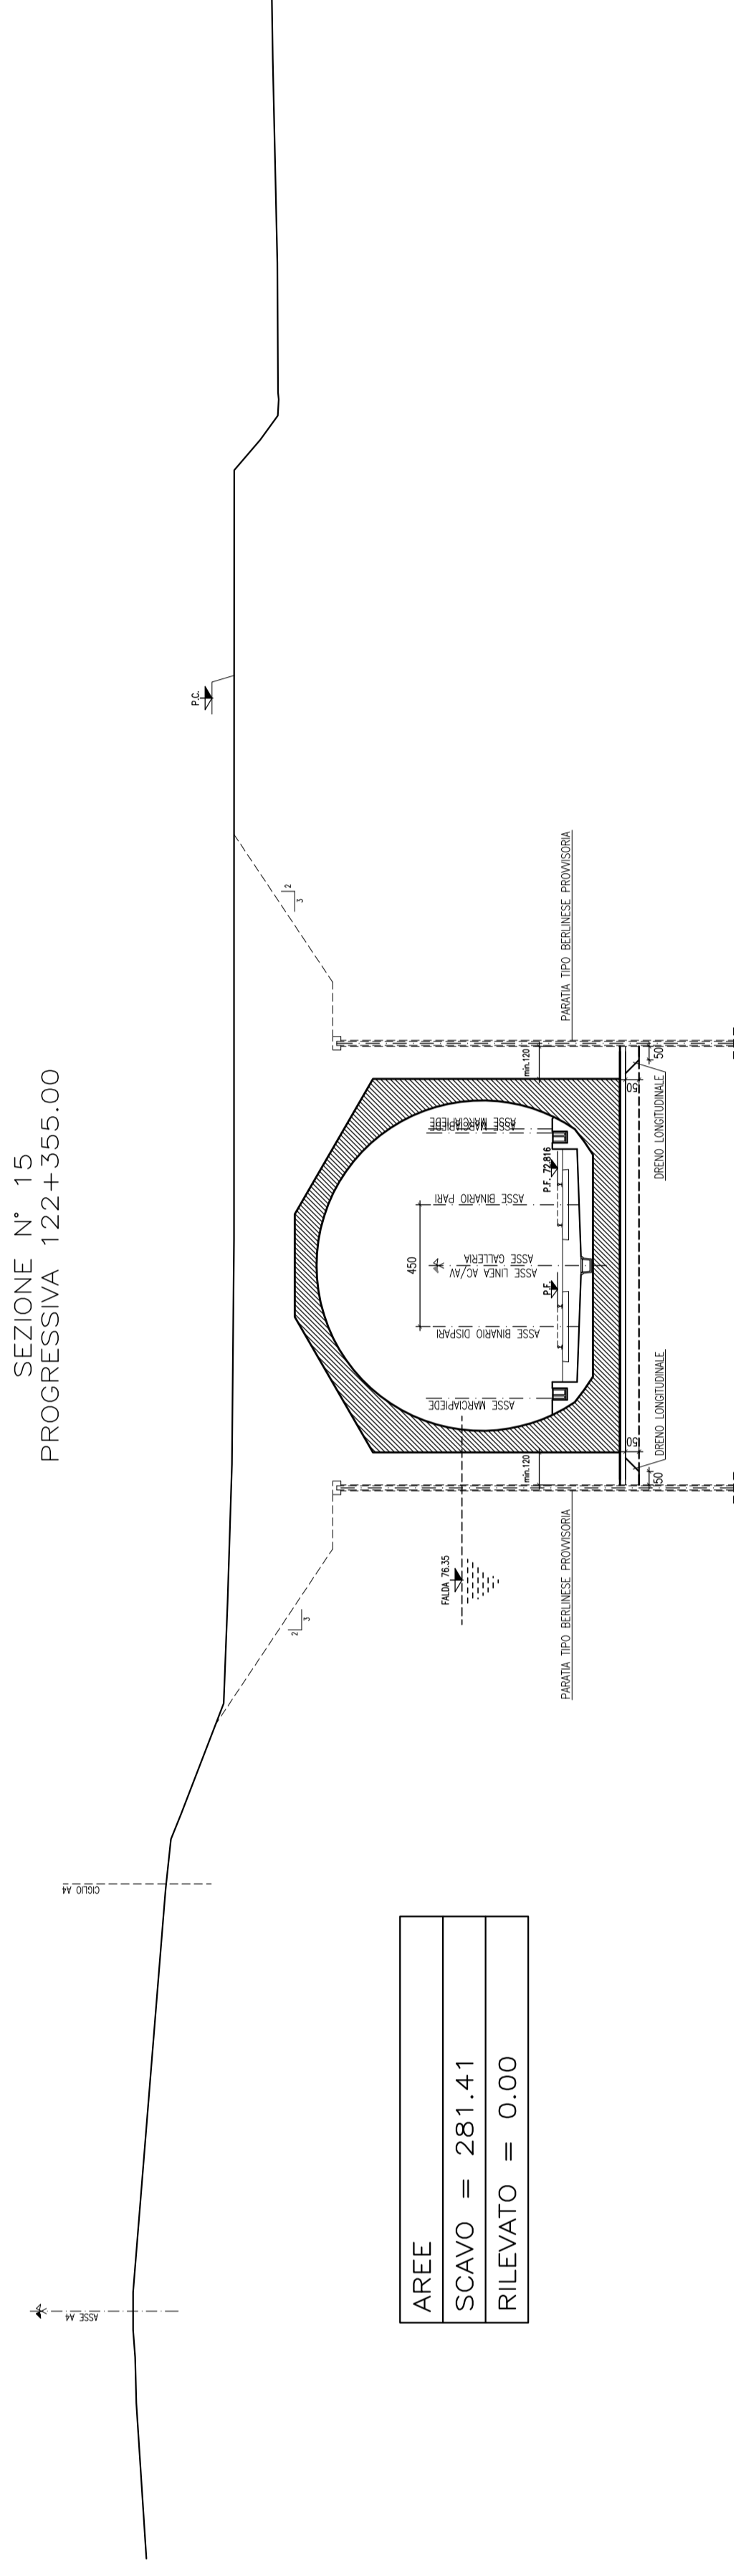

COMMITENTE:
RFI
 GRUPPO FERROVIARIO ITALIANO

ATA SORREGGIANZA:
ITALFERR
 GRUPPO FERROVIARIO ITALIANO

GENERAL CONTRACTOR:
Cepay due

INFRASTRUTTURE FERROVIARIE STRATEGICHE DEFINITE DALLA LEGGE OBIETTIVO N. 443/01
 LINEA A.V./A.C. TORINO - VENEZIA Tratta MILANO - VERONA
 Lotto funzionale Brescia-Verona
 PROGETTO DEFINITIVO

LINEA A.C. MILANO-VERONA
 GALLERIA ARTIFICIALE "MADONNA DEL FRASSINO OVEST"
 SEZIONI TRASVERSALI TAVOLA 2

ALTA SORREGGIANZA

Verificato	Approvato	Data

COMMESSA LOTTO FASE ENTE TIPOCOD. GENERALISCRIPRA. PROG. REV. SCALA

IN05	00	D	E2	W9	SA1100	002	1	1:200
------	----	---	----	----	--------	-----	---	-------

PROGETTAZIONE GENERAL CONTRACTOR

Rev.	Data	Descrizione	Autore	Verificato	Data	Approvato	Data	
0	13/03/14	EMISSIONE PER CDR	ARELLO	31/03/14	DI NINNO	13/03/14	LAZZARI	13/03/14
1	10/07/14	REVISIONE PER CDR	ARELLO	10/07/14	DI NINNO	10/07/14	LAZZARI	10/07/14
2								
3								

Stampati S.p.A. COMM. 032121 | Data: 01/07/14 | Doc. N. IN550002P72CA1100001