

DISEGNI DI RIFERIMENTO

DESCRIZIONE

CODICE









INS000E2P72CA1100001
INS000E2P72CA1100001
INS000E2P72CA1100001

-PIANTINA DI UBICAZIONE DELL'OPERA
-PROFILO DI FONDELLA
-SEZIONI IPO-CALDERA ARTIFICIALE

NOTE GENERALI

- 1 - TUTTE LE MISURE SONO ESPRESSE IN CM
- 2 - LE QUOTE ALTIMETRICHE SONO ESPRESSE IN M S.L.M.

CARATTERISTICHE DEI MATERIALI

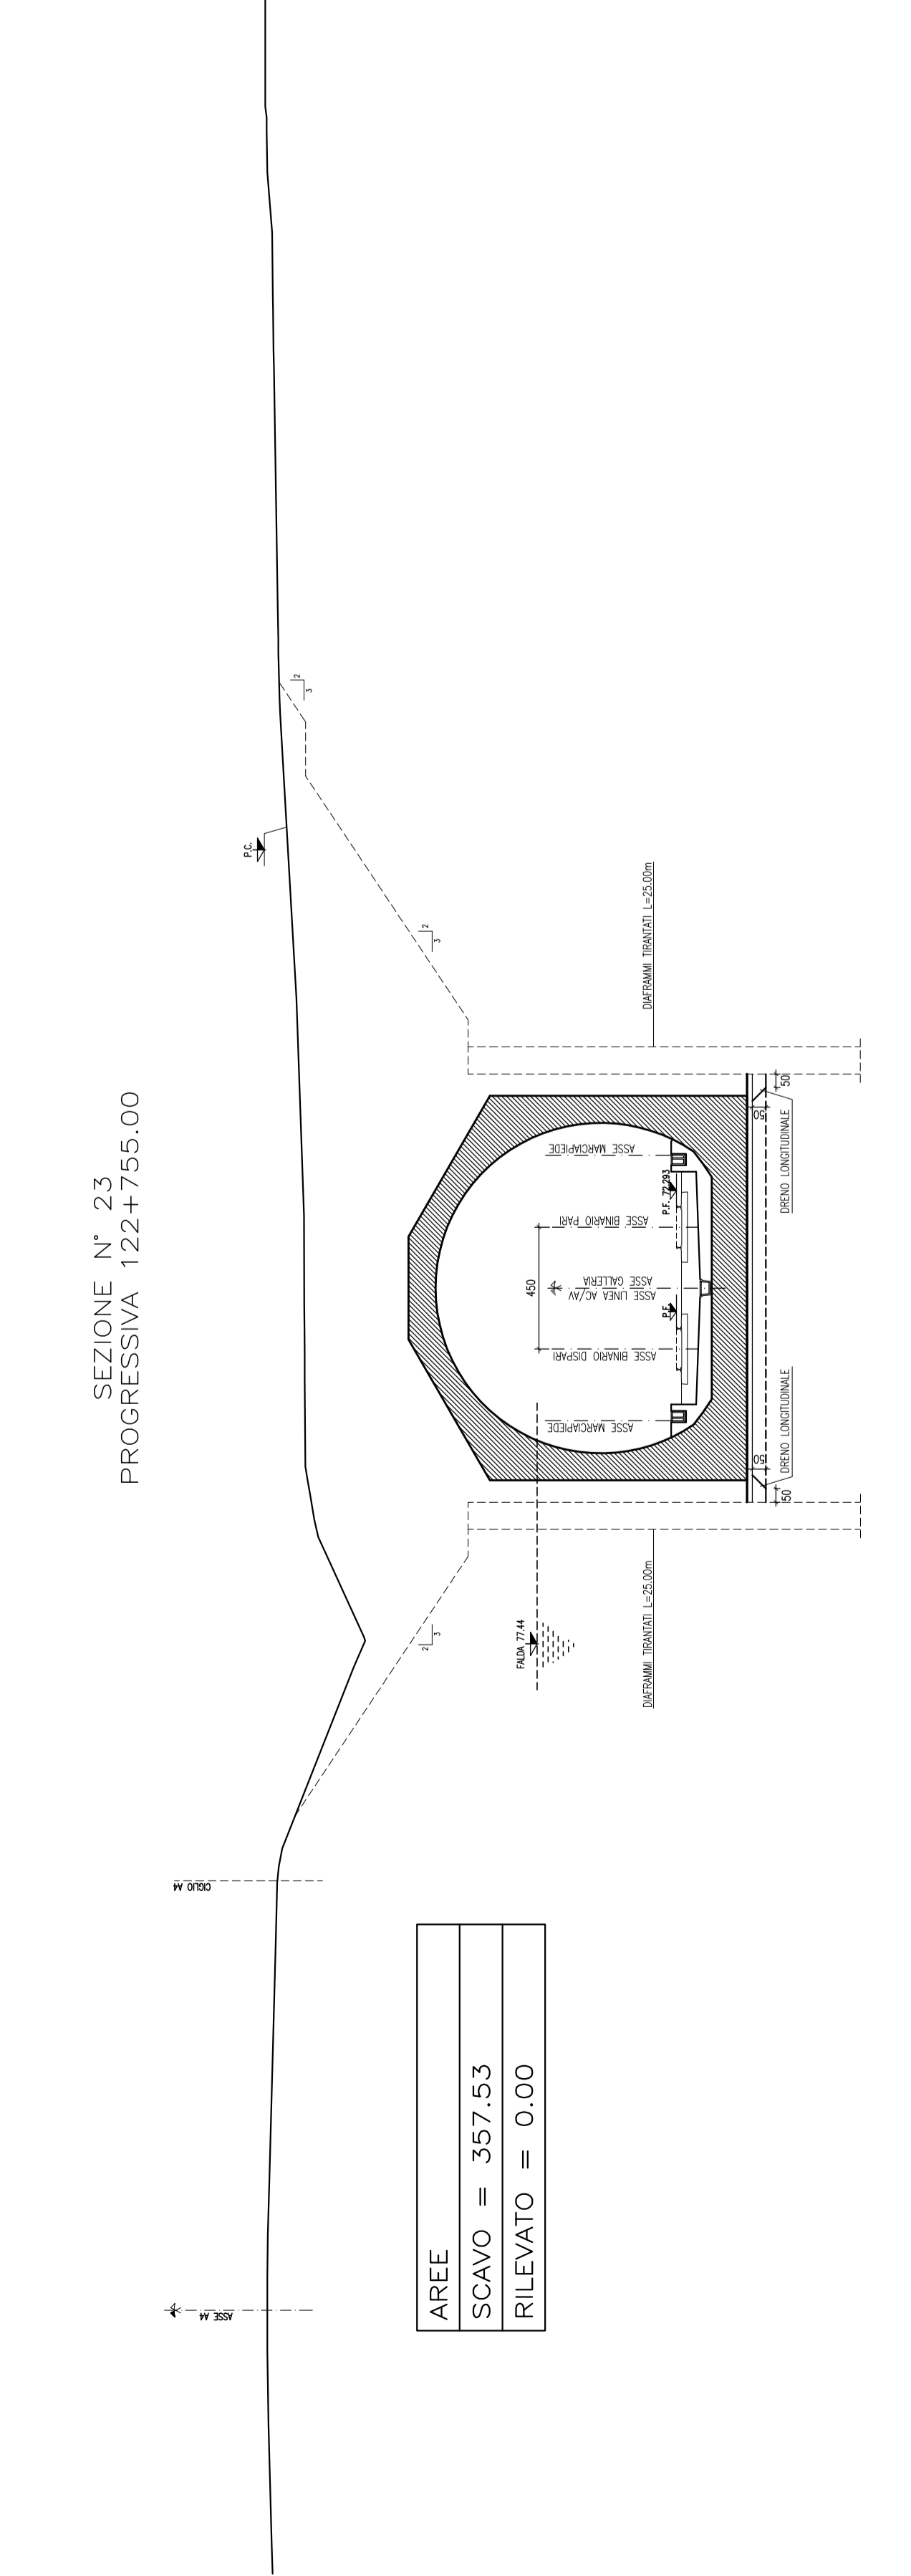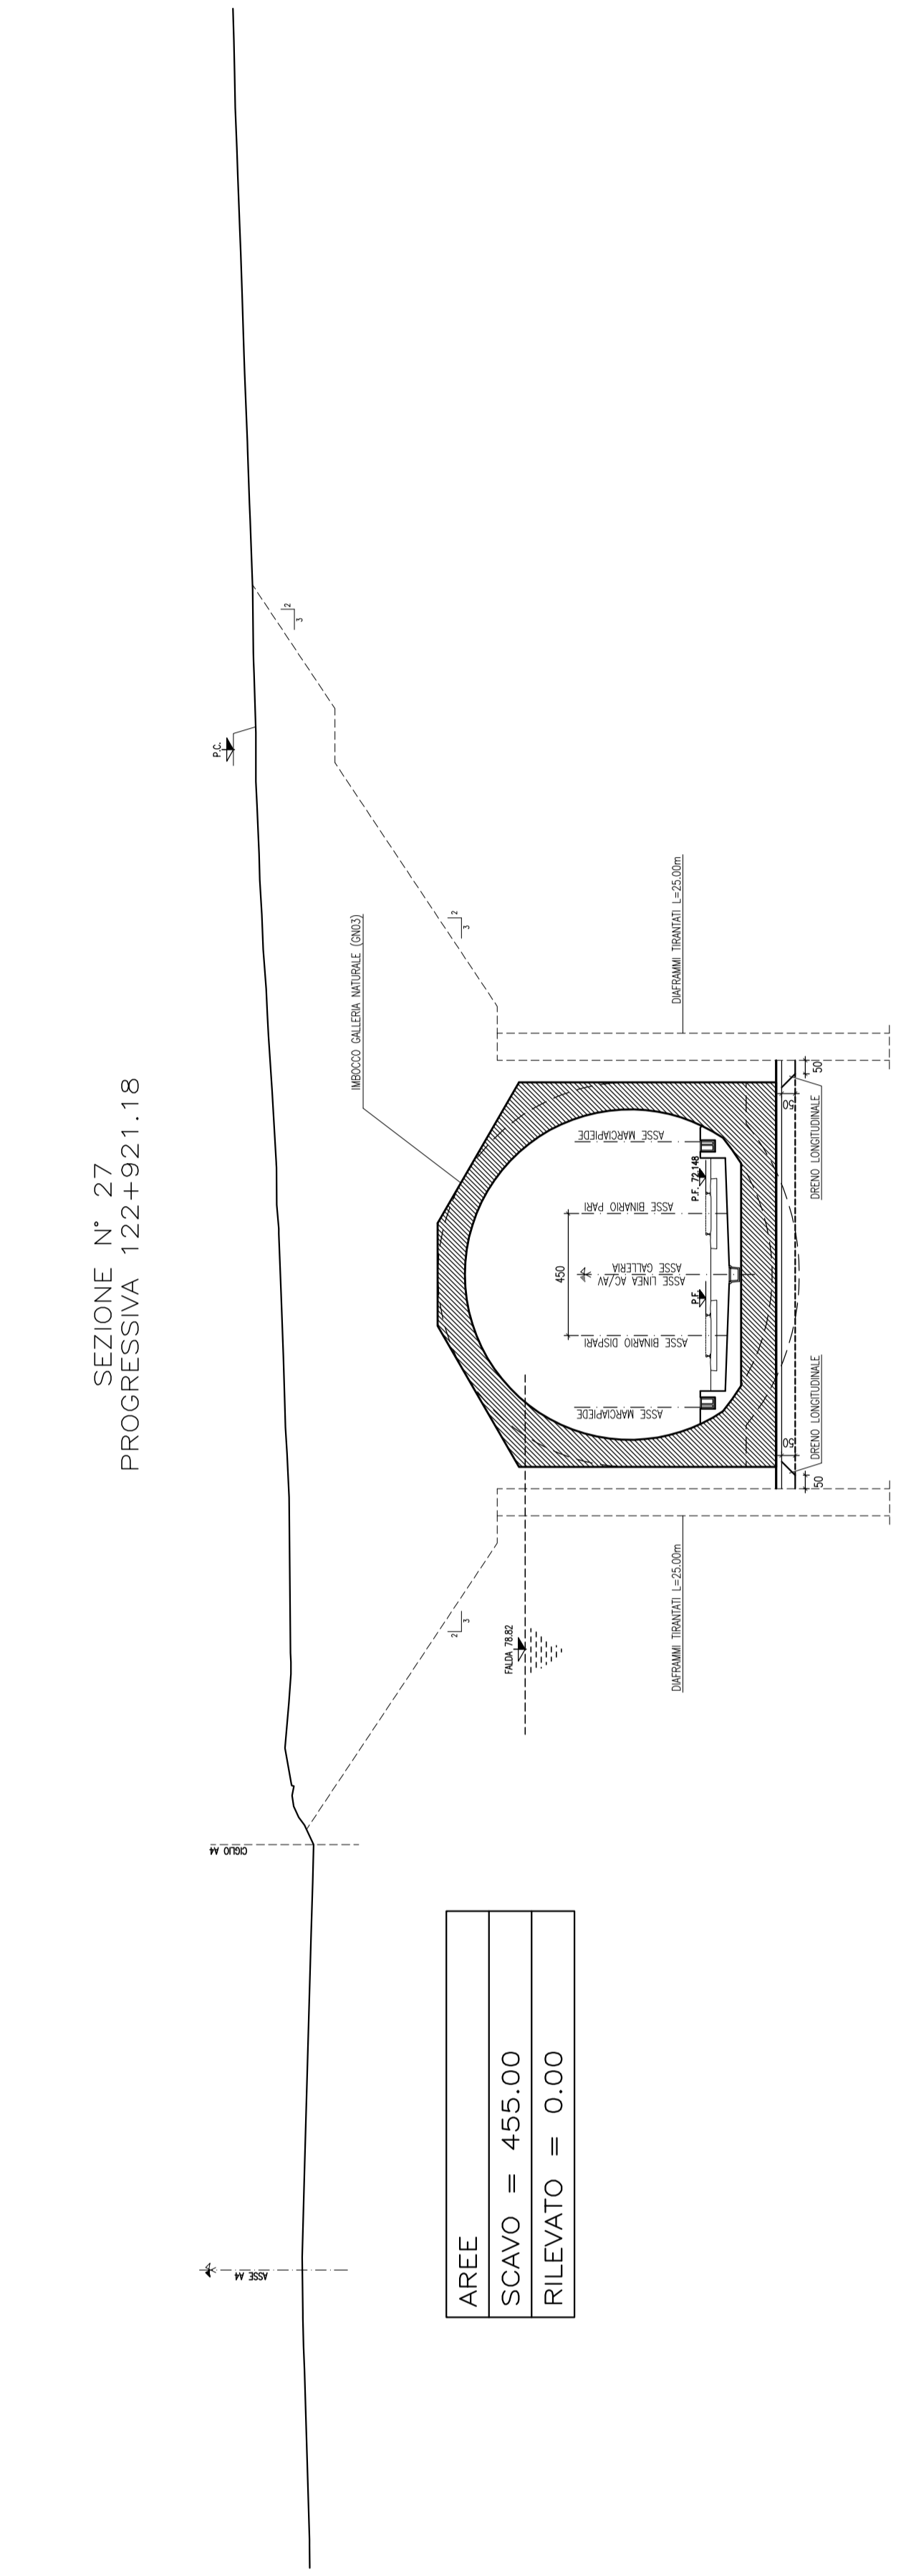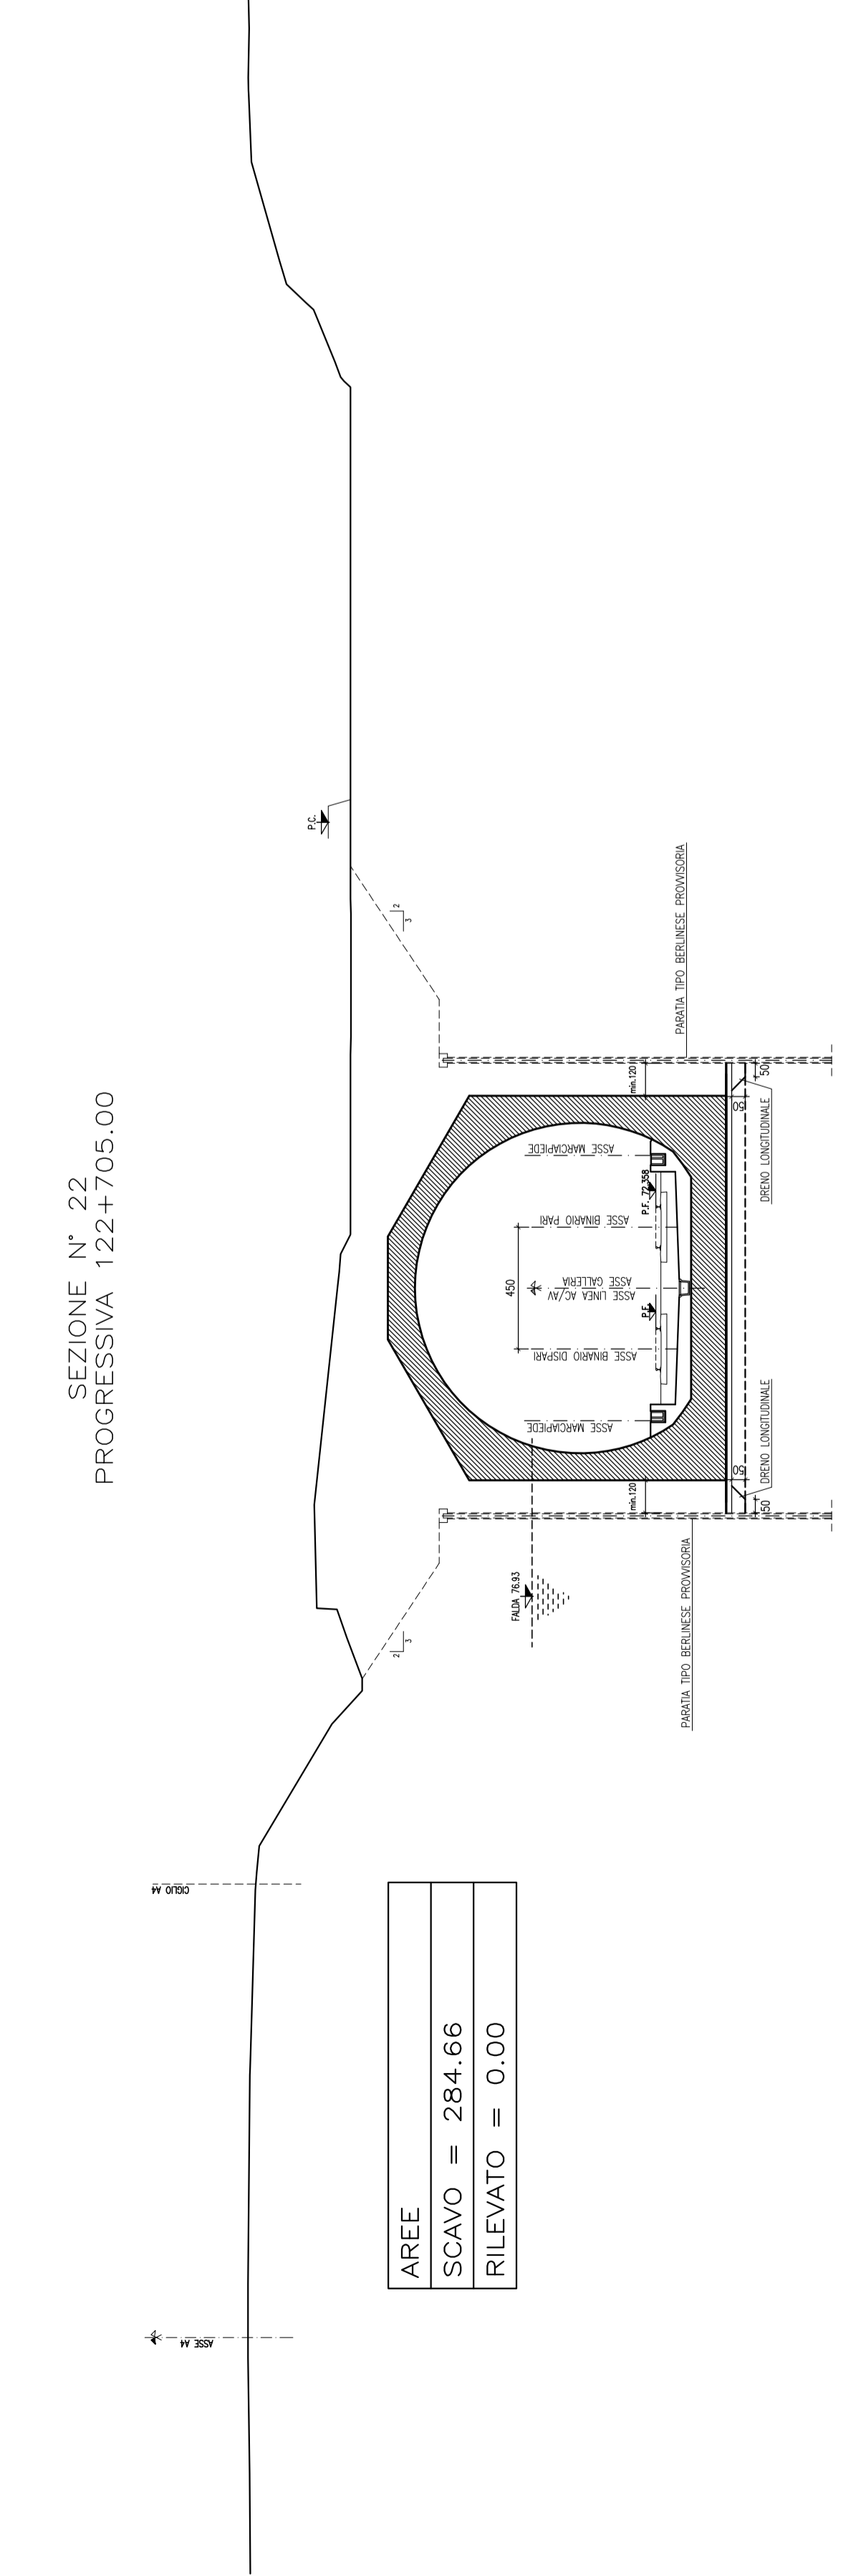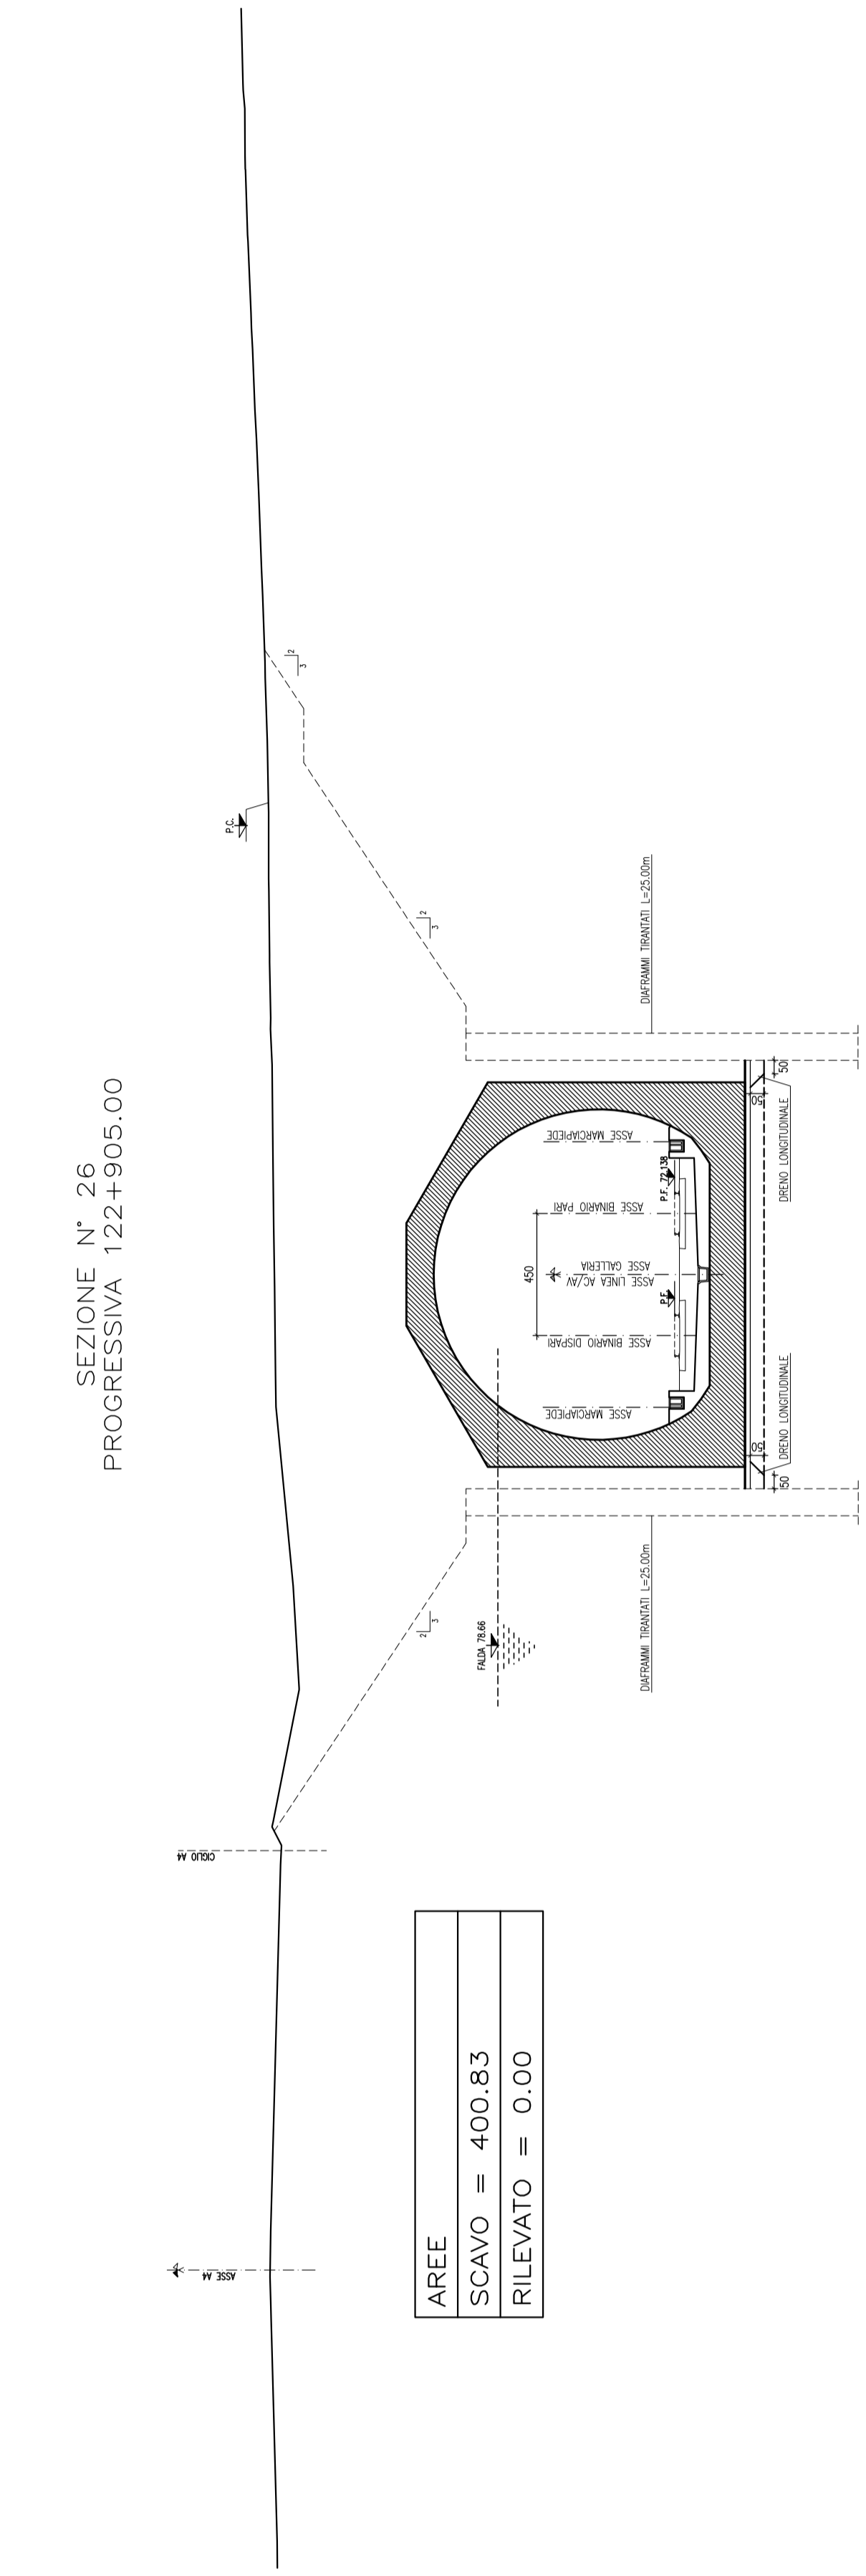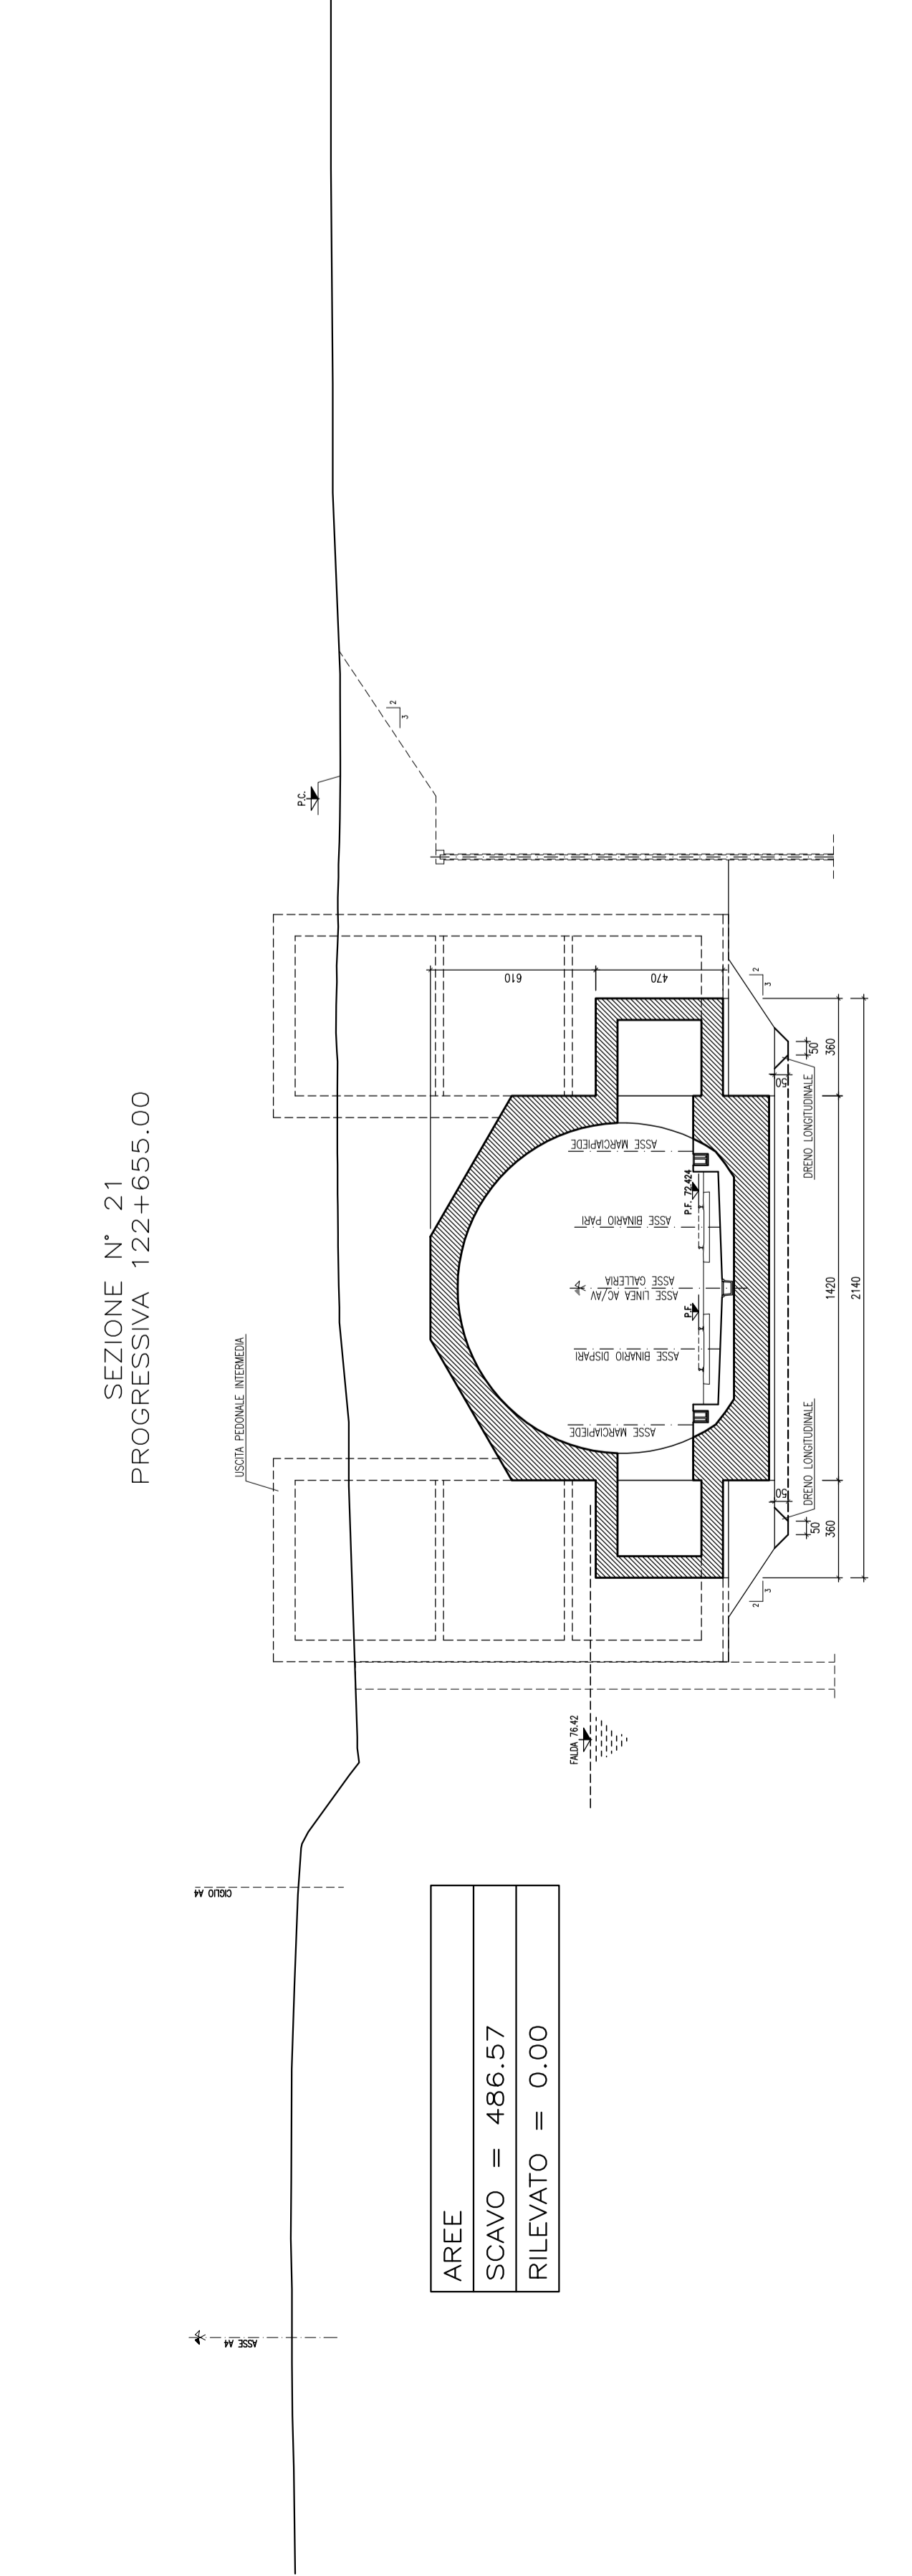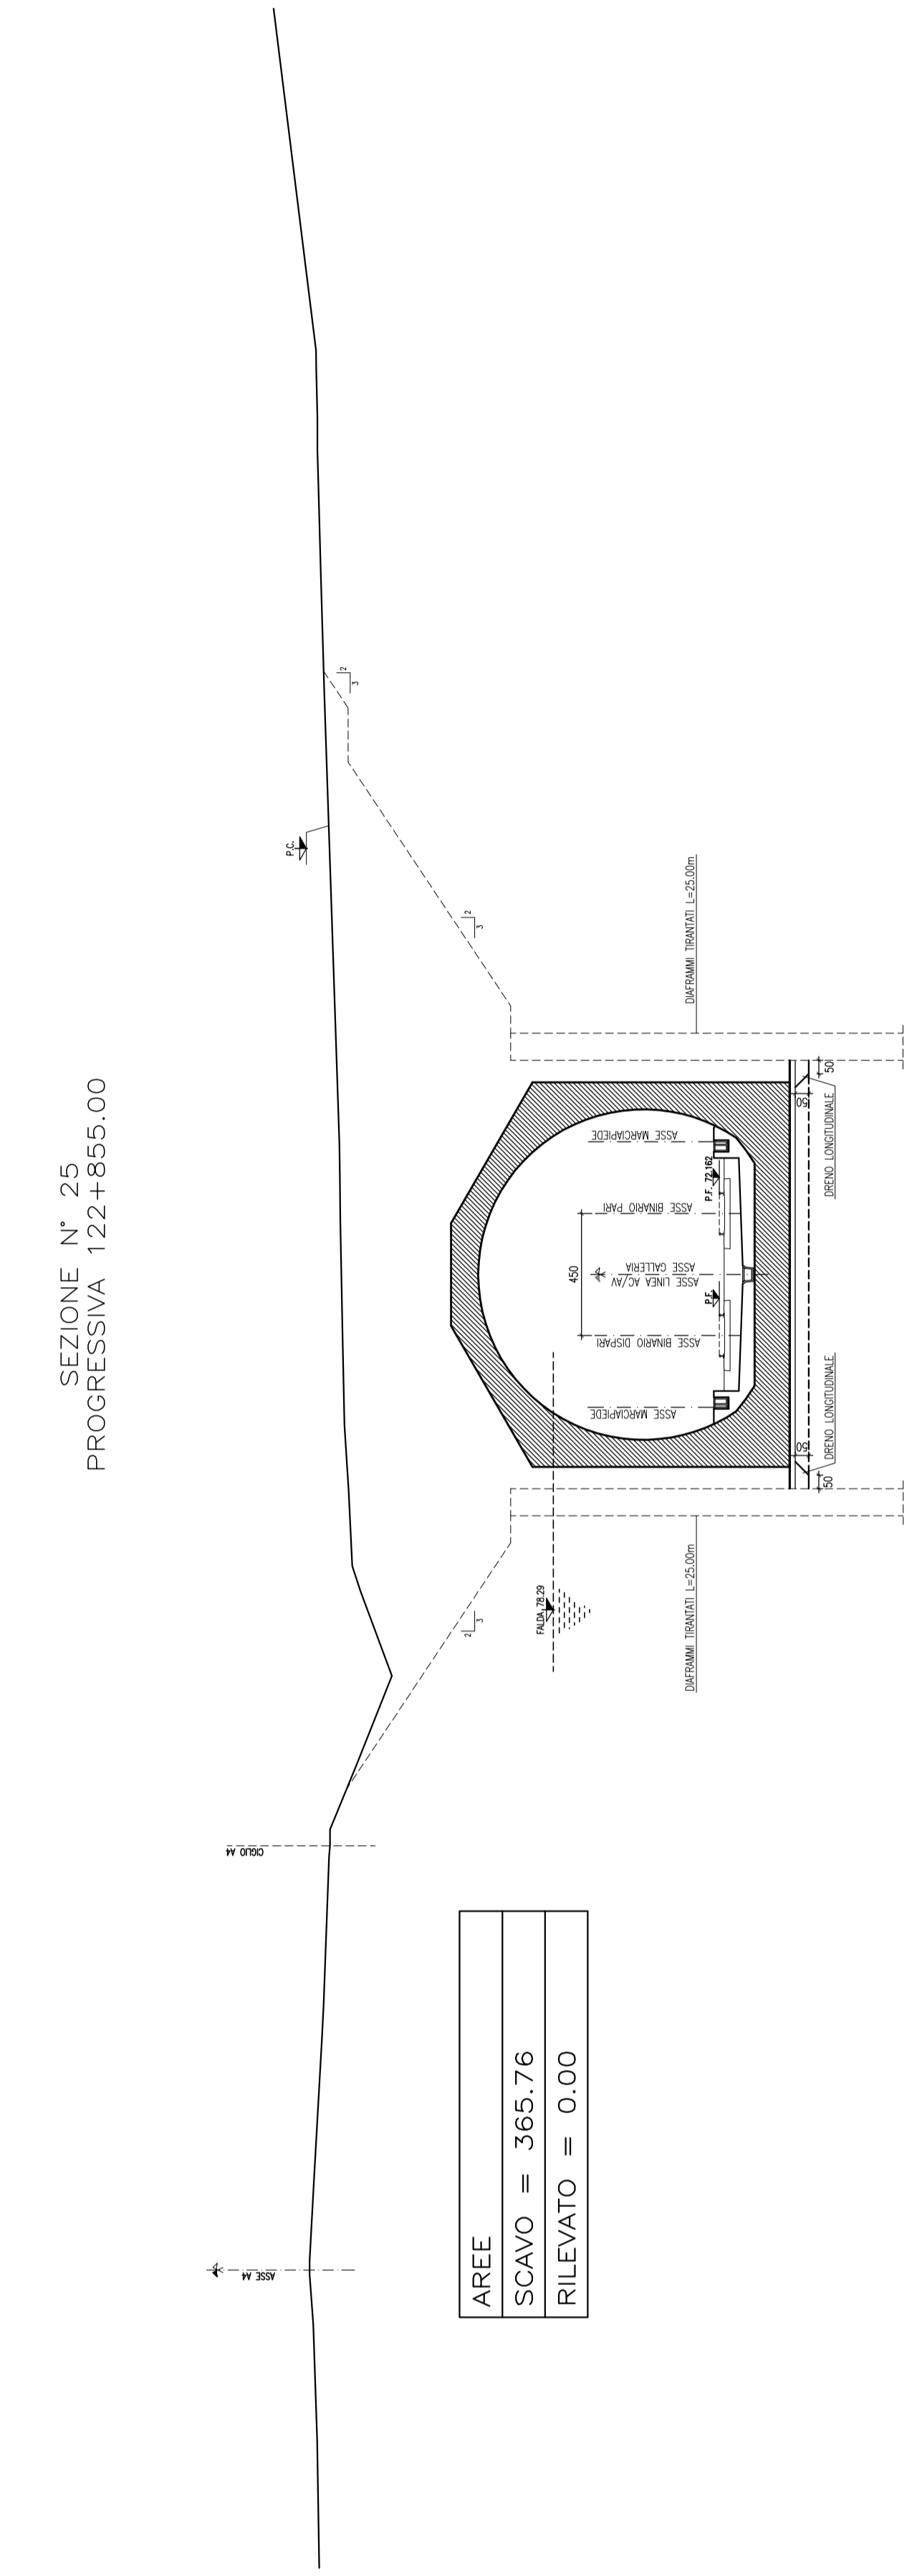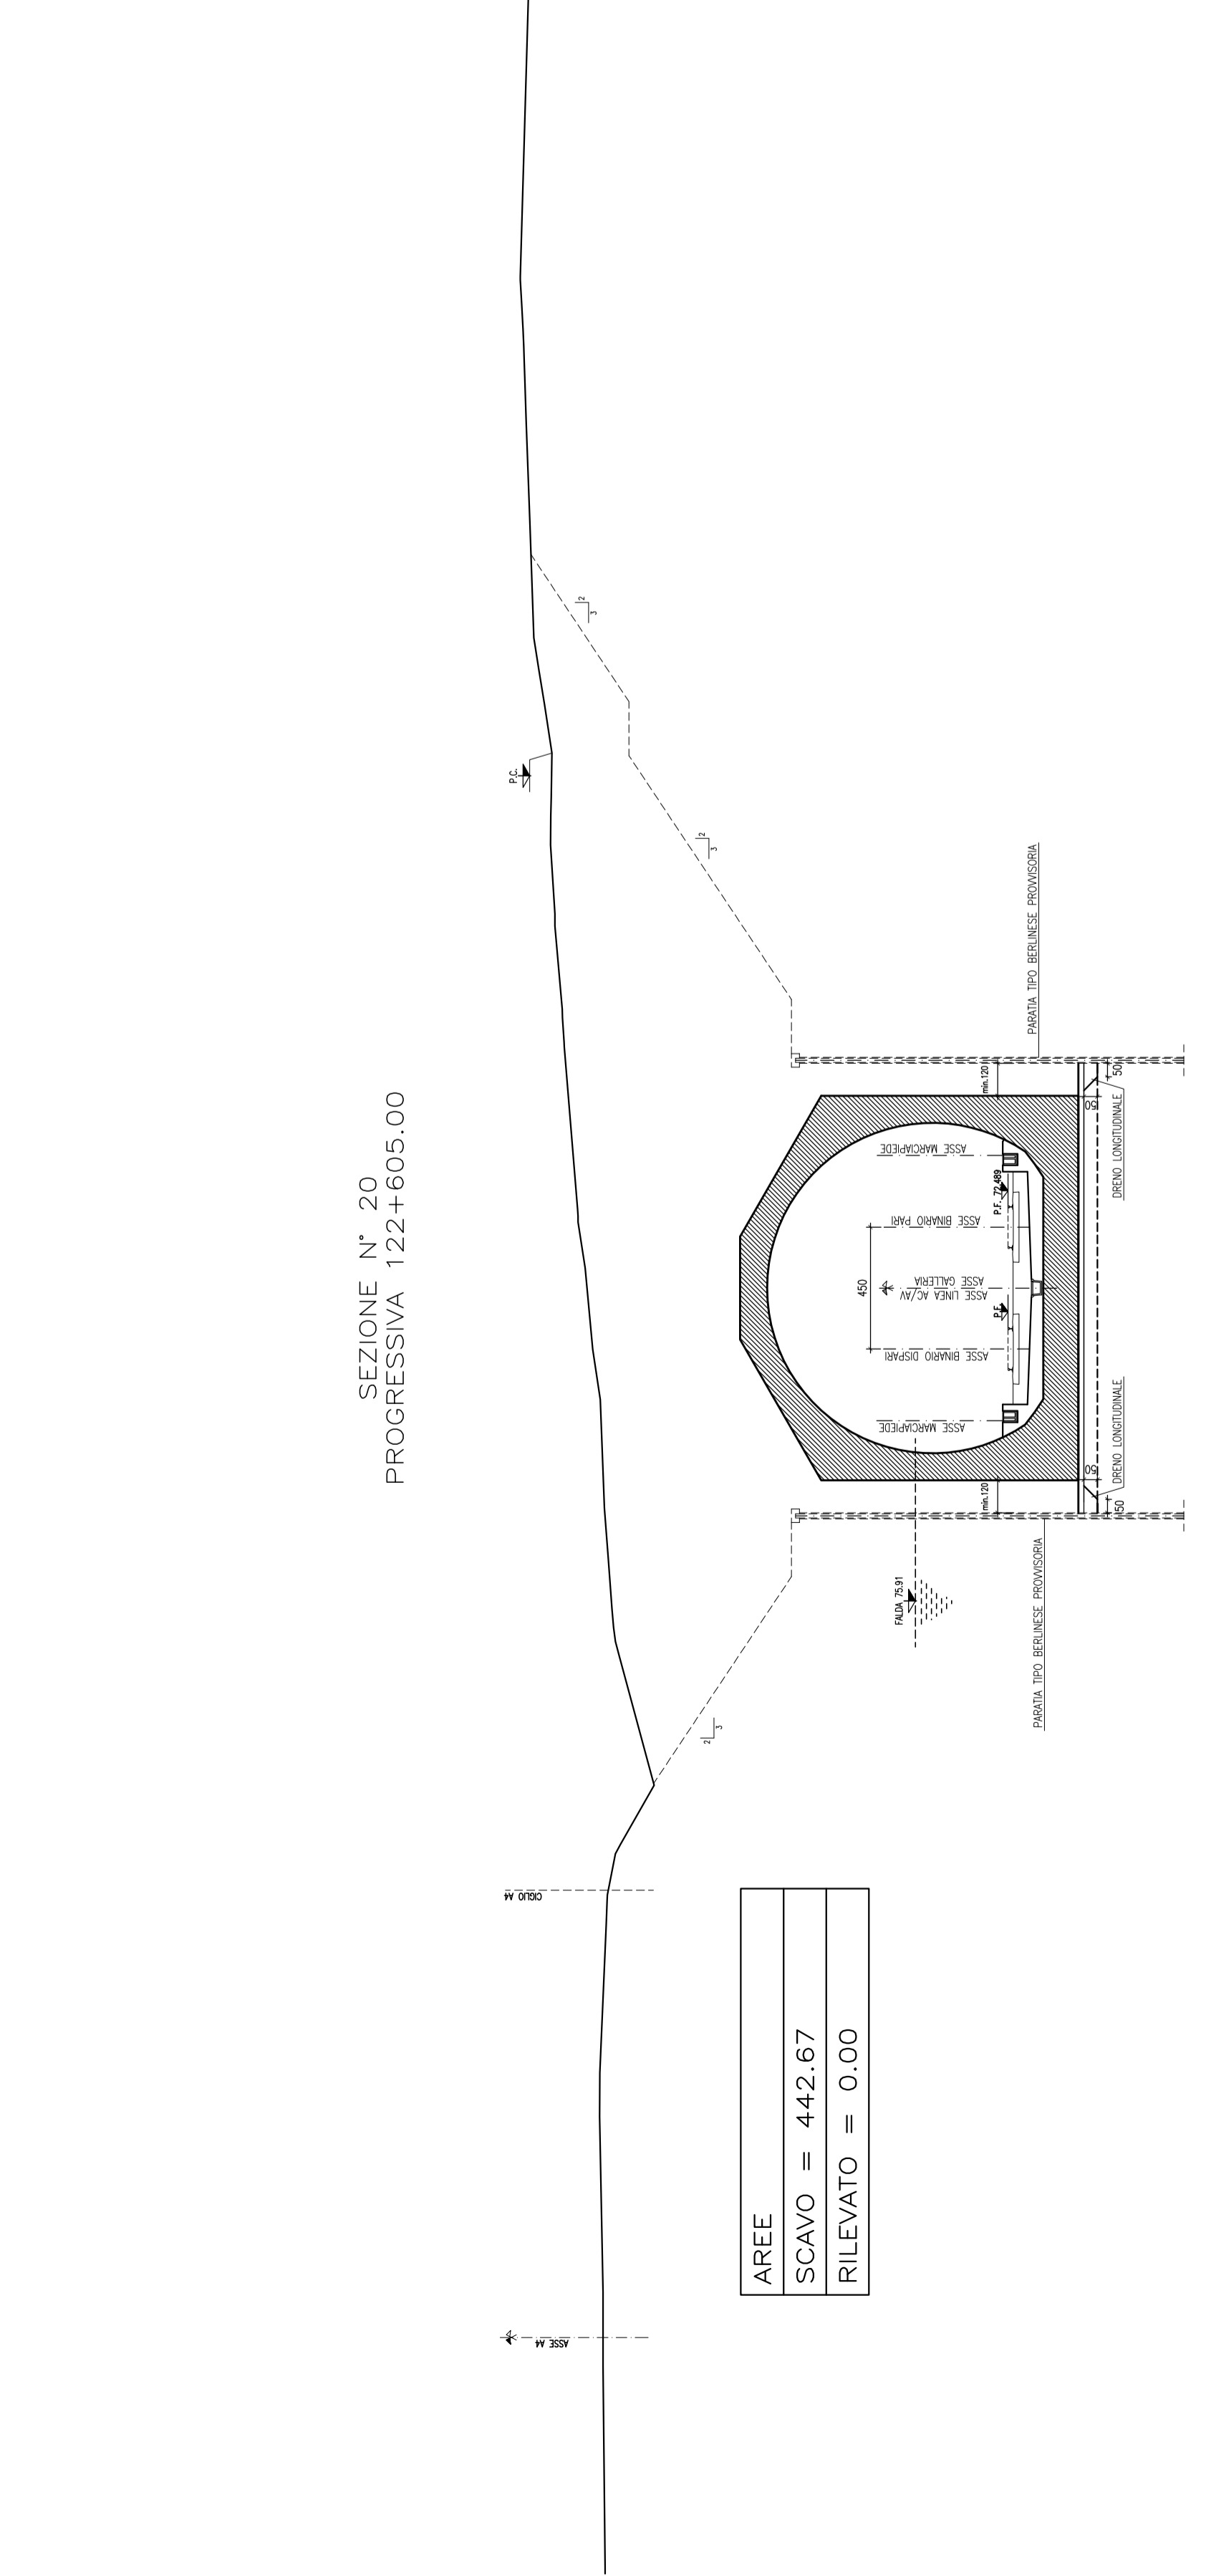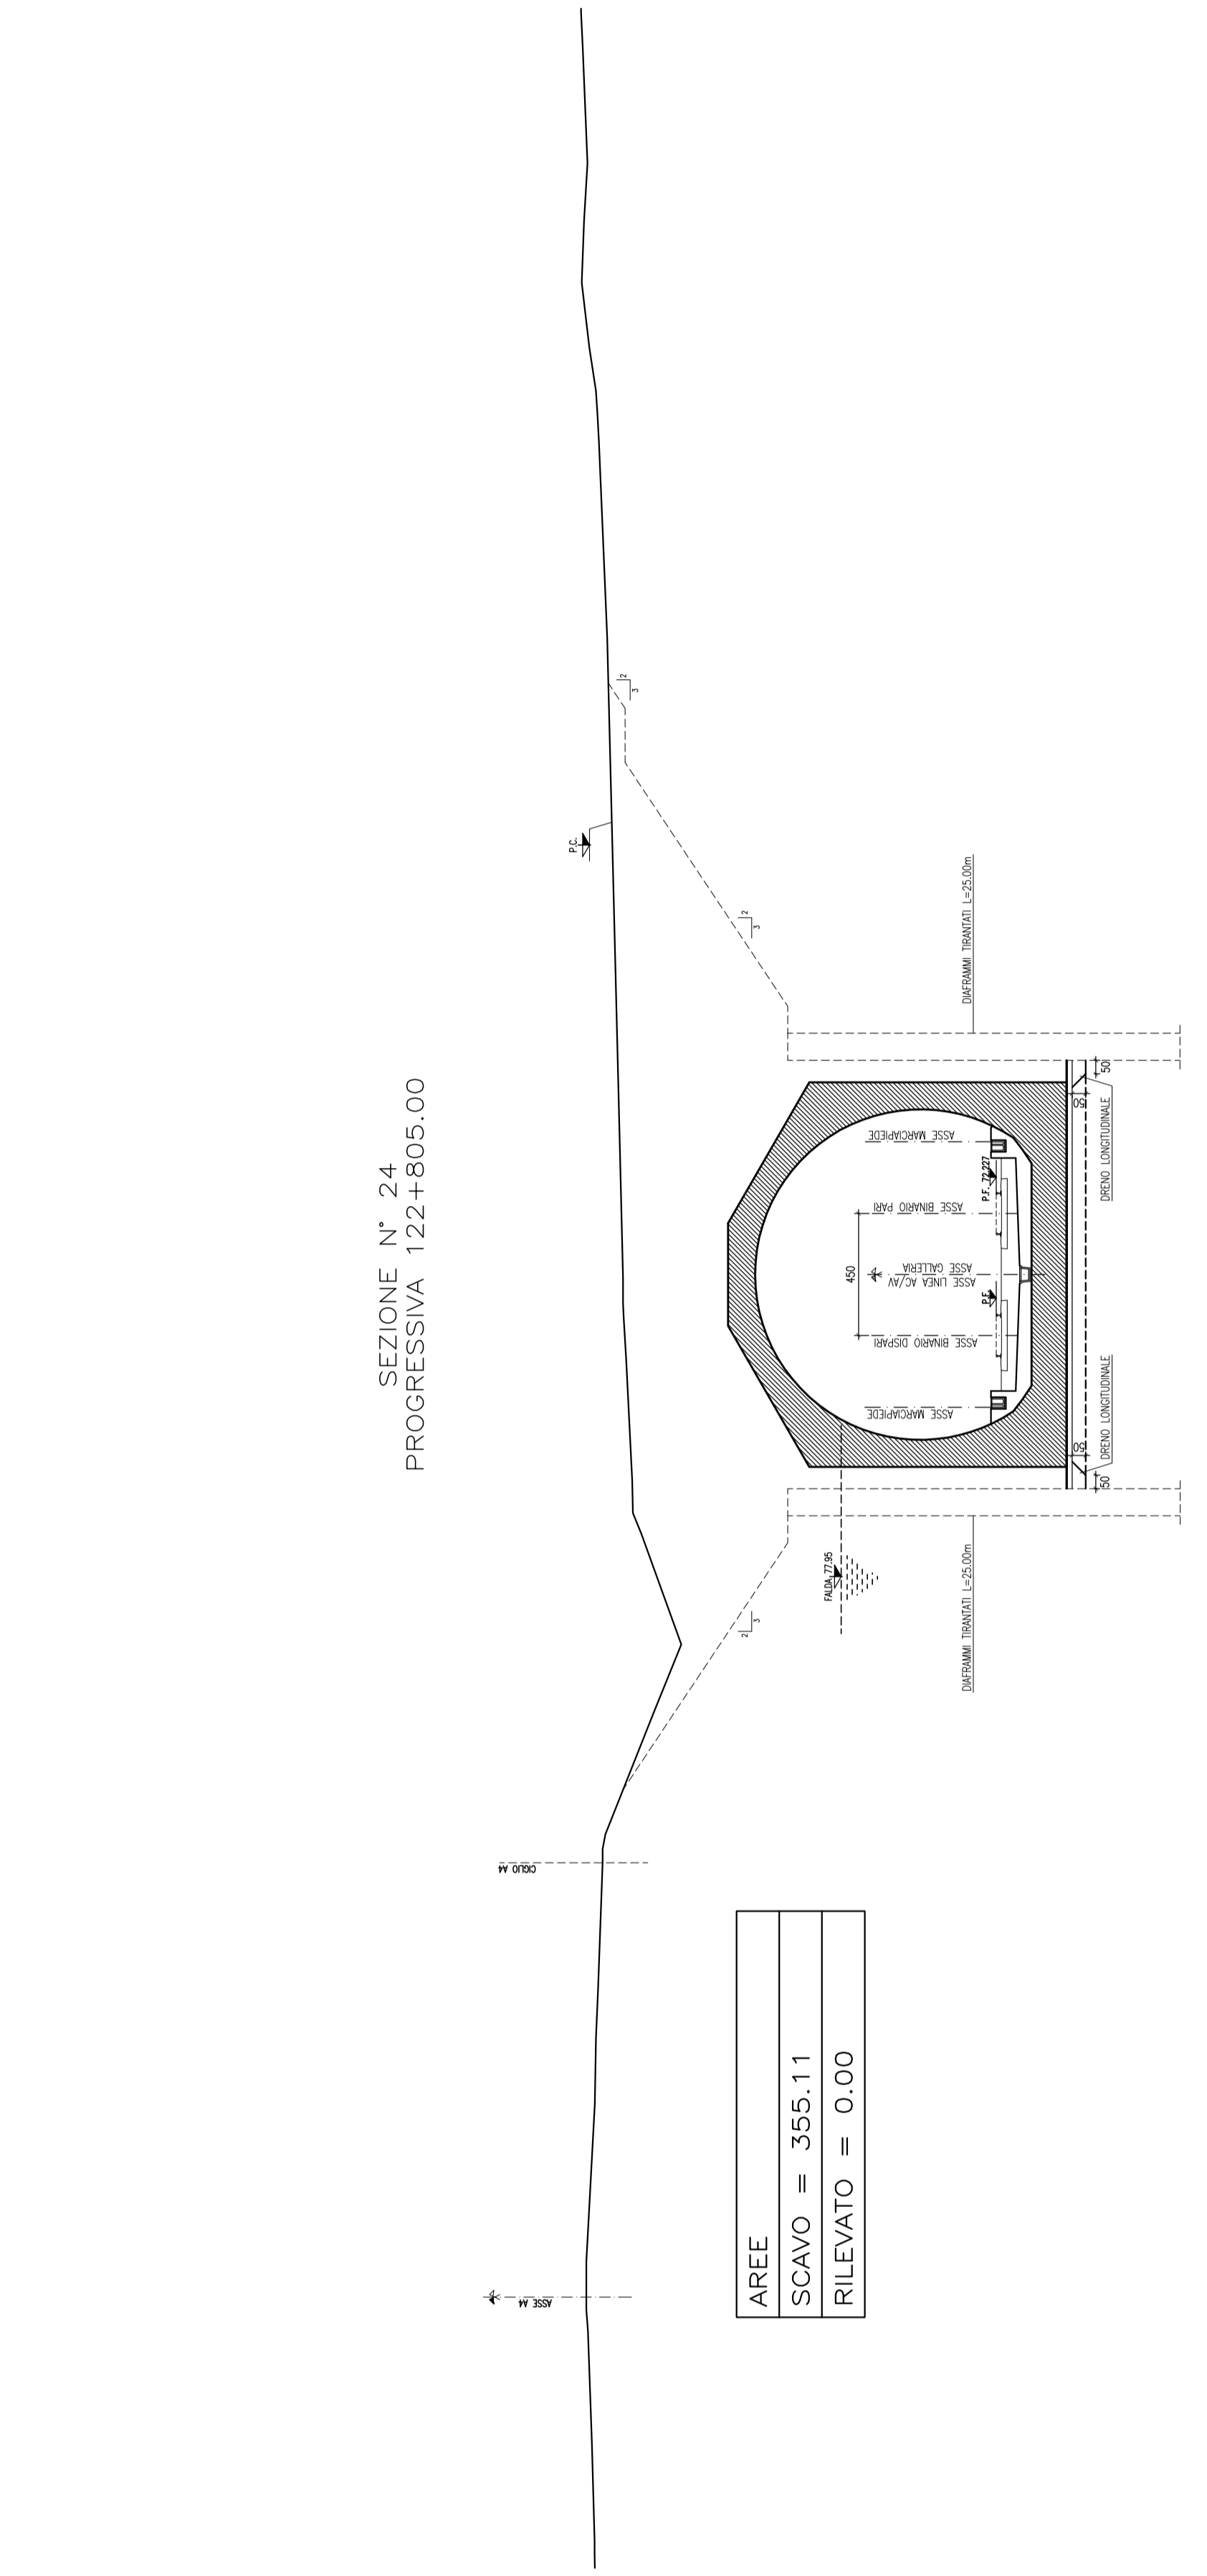

COMITENTE:



ATA SORVEGLIANZA



GENERAL CONTRACTOR:



INFRASTRUTTURE FERROVIARIE STRATEGICHE DEFINITE DALLA LEGGE OBIETTIVO N. 443/01

LINEA A.V. / A.C. TORINO - VENEZIA Tratta MILANO - VERONA

Lotto funzionale Brescia-Verona

PROGETTO DEFINITIVO

LINEA A.C. MILANO-VERONA

GALLERIA ARTIFICIALE "MADONNA DEL FRASSINO" OVEST

SEZIONI TRASVERSALI TAVOLA 3



ALTA SORVEGLIANZA	Verificato	Data	Approvato	Data				
COMMESSA	LOTTO	FASE	ENI	TIPODOC	GRANDISCRIPA	PROGR.	REV.	SCALA
INS05	00	D	E2	W9	SA1100	003	1	1:200

PROGETTAZIONE GENERAL CONTRACTOR

Rev.	Data	Descrizione	Verificato	Data	Approvato	Data
0	13/05/14	EMMISSIONE PER COB	ARELLO	13/05/14	13/05/14	13/05/14
1	15/07/14	REVISIONE PER COB	ARELLO	15/07/14	15/07/14	15/07/14
2						
3						

Autoreggente/Dato
Consorzio
Cepay due
Project Director
Ing. E. Cepay due

Stampato S.p.a. COMMI 032121
Data: 01/07/14 Doc. N. INS050E2P72CA1100001
Progetto collaborato da: Unione Europea